



Открытое акционерное общество
"Центральный научно-исследовательский и проектный институт жилых и общественных зданий"

УДК 728.1

№ госрегистрации 35-ГК/1

Инв. №

"УТВЕРЖДАЮ":

Генеральный директор,
доктор технических наук, профессор

С.В. Николаев

« 15 » 12 2011 г.

**Отчёт о научно-исследовательской работе по теме:
«Разработка проектных решений по переоборудованию объектов жилого
фонда для проживания инвалидов и семей, имеющих детей-инвалидов»
(заключительный)**

№ 35-ГК/1 от 30.08.11

**АЛЬБОМ
типовых проектных решений по переоборудованию
объектов жилого фонда для проживания инвалидов
и семей, имеющих детей-инвалидов.**

**Приложение А.1
(входные группы и помещения общего пользования 1-го этажа)**

РАЗРАБОТАНО:

Директор по научной деятельности,
кандидат архитектуры, профессор

Руководитель темы,
кандидат архитектуры





А.А. Магай

А.Р. Крюков

МОСКВА 2011 г.

СОДЕРЖАНИЕ

N п/п	Наименование	Лист
1.	Содержание	2
2.	Переоборудование жилых домов СЕРИИ 83 (5 эт.)	3-4
3.	Переоборудование жилых домов СЕРИИ 83 (9 эт.)	5-8
4.	Переоборудование жилых домов СЕРИИ 85 (5 эт.)	9-12
5.	Переоборудование жилых домов СЕРИИ 85 (9 эт.)	13-15
6.	Переоборудование жилых домов СЕРИИ 90 (5 эт.)	16, 17
7.	Переоборудование жилых домов СЕРИИ 90 (9 эт.)	18-21
8.	Переоборудование жилых домов СЕРИИ 91 (5 эт.)	22-25
9.	Переоборудование жилых домов СЕРИИ 97 (5 эт.)	26-29
10.	Переоборудование жилых домов СЕРИИ 97 (9 эт.)	30-33
11.	Переоборудование жилых домов СЕРИИ 121 (5 эт.)	34, 35
12.	Переоборудование жилых домов СЕРИИ 121 (9 эт.)	36-39
13.	Переоборудование жилых домов СЕРИИ 135 (5 эт.)	40, 41
14.	Переоборудование жилых домов СЕРИИ 135 (9 эт.)	42-45
15.	Переоборудование жилых домов СЕРИИ 510 (5 эт.)	46-49
16.	Переоборудование жилых домов СЕРИИ 1-511 (5 эт.)	50-53
17.	Переоборудование жилых домов СЕРИИ II-18 (9 эт.)	54-57
18.	Переоборудование жилых домов СЕРИИ II-18 (12 эт.)	58-61
19.	Переоборудование жилых домов СЕРИИ II-29 (9 эт.)	62-65
20.	Переоборудование жилых домов СЕРИИ И-209А (14 эт.)	66-69
21.	Переоборудование жилых домов СЕРИИ II-49 (9 эт.)	70-73
22.	Архитектурно-планировочные нормы переоборудования жилых домов	74-78

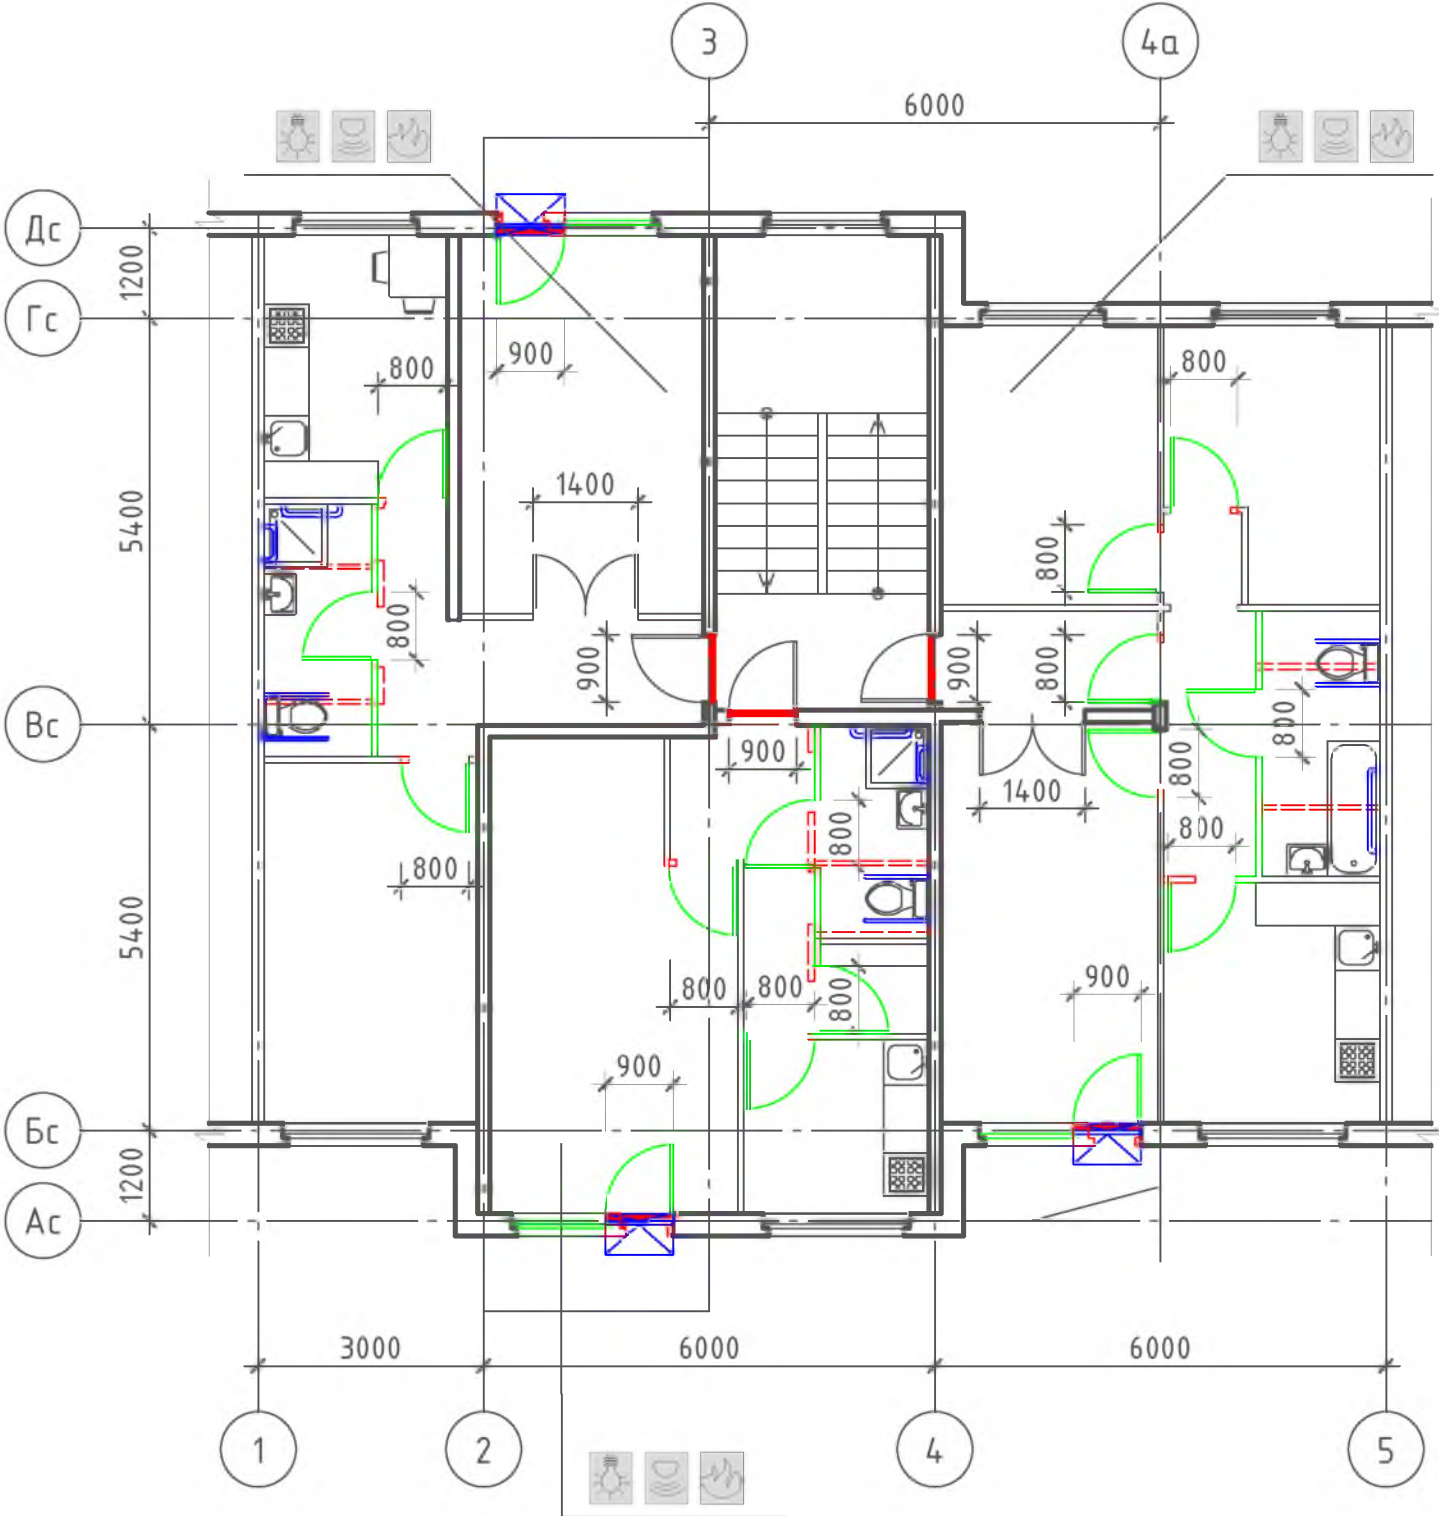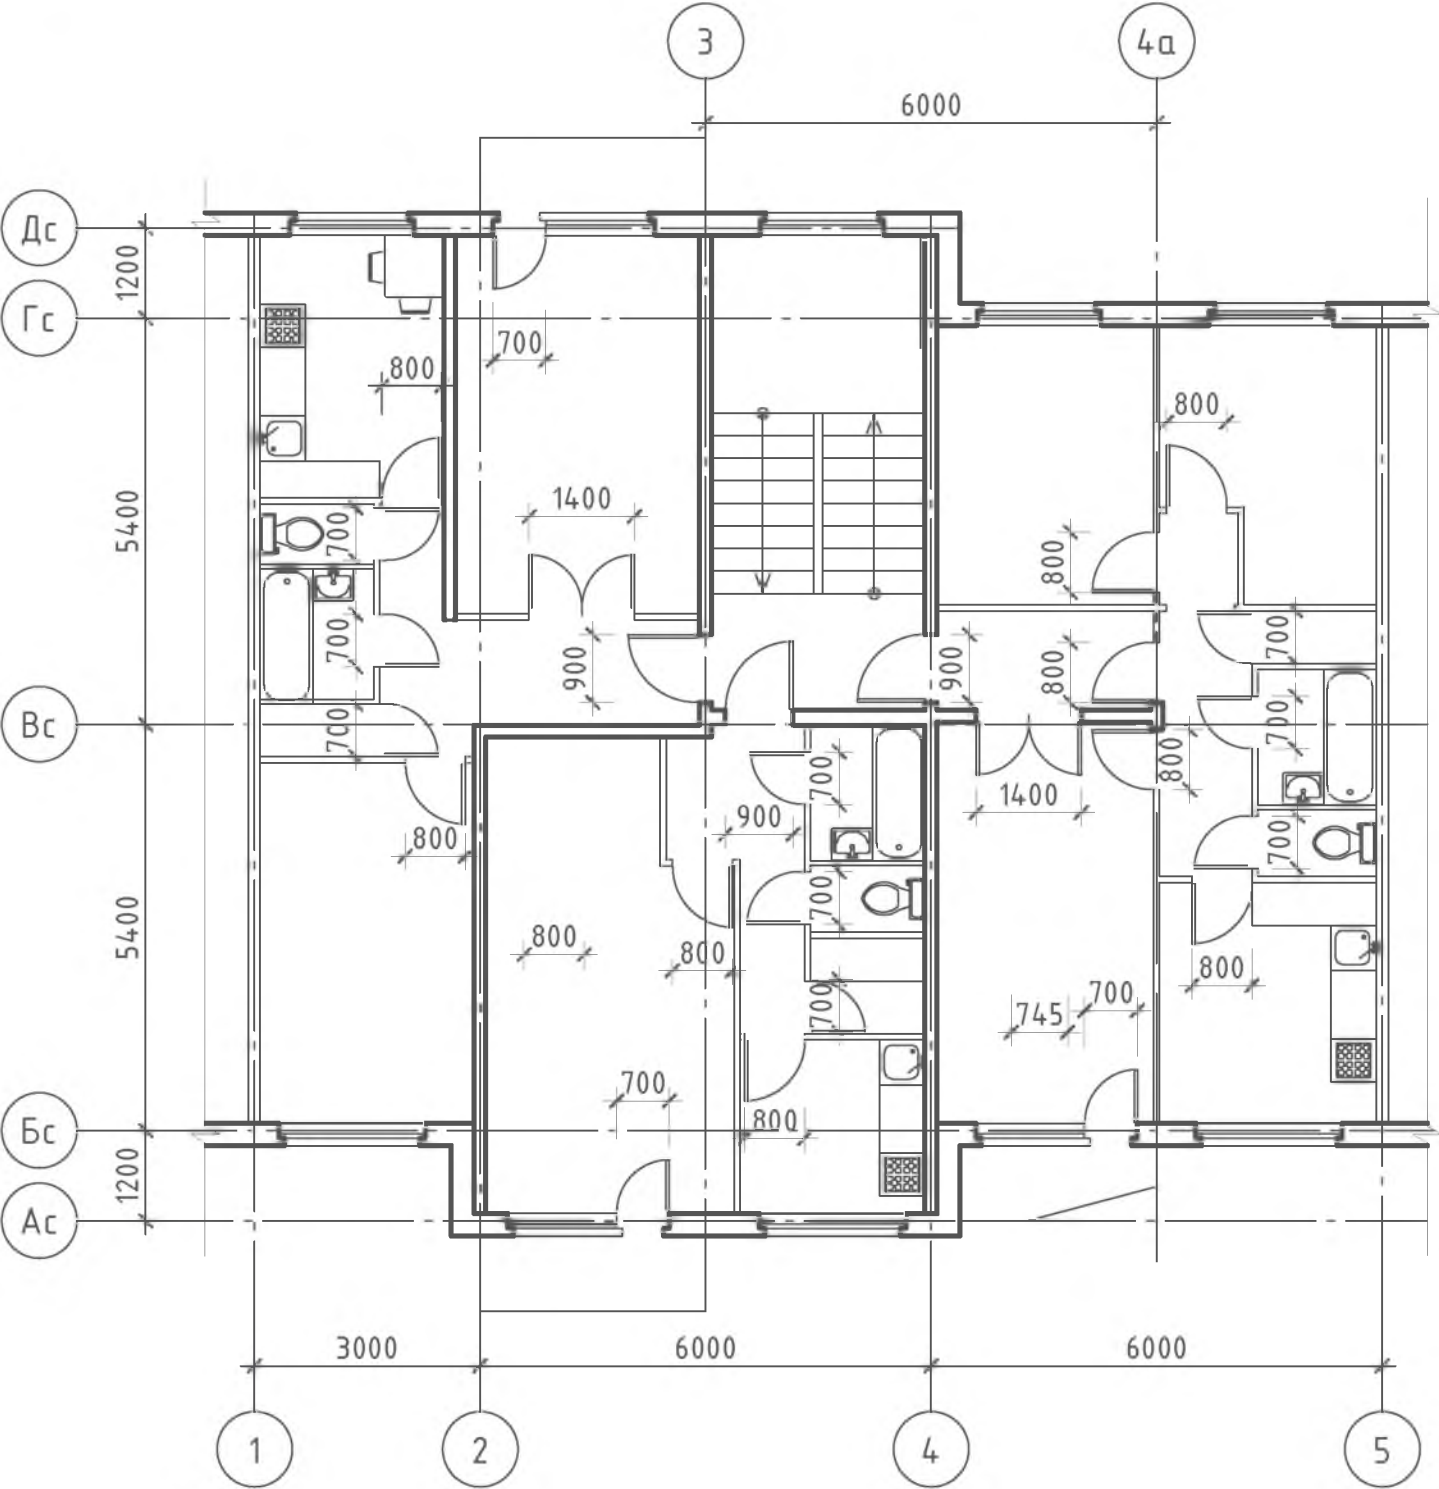

Условные обозначения:


- поручень
- вновь возводимая перегородка, дверной или оконный блок
- уменьшение порога входной двери в квартиру до h = 14 мм
- демонтируемая стена или перегородка, дверной проем (при недостаточной ширине)
- устройство съёмного пандуса
- система видеонаблюдения
- оповещатель открывания балконной двери
- извещатель протечки воды
- автоматические пожарные извещатели
- датчик-сигнализатор утечки горючих газов

Примечание: планировки 1-го этажа, включая входную группу и помещения общего пользования 1-го этажа, см. альбом 1 л. 1


						№ 35-ГК от 30.08.11 Заказчик: Министерство Регионального развития Российской Федерации		
						Альбом типовых проектных решений переоборудования объектов жилого фонда для проживания инвалидов и семей, имеющих детей-инвалидов		
Изм.	Кол. уч.	Лист	№ док.	Подп.	Дата	Переоборудование жилых домов СЕРИИ 83 (5 эт.)	Стадия	Лист
Разработал	Семикин П.П.				05.11.11		ТПР	3
Проверил	Смурова Н.Ю.				05.11.11	Помещения общего пользования и квартиры типового этажа. Решение минимальной перепланировки		Листов
ГАП	Крюков А.Р.				05.11.11			73

ОАО "ЦНИИЭП жилых
и общественных зданий
(ЦНИИЭП жилища)"

Решение оптимальной перепланировки

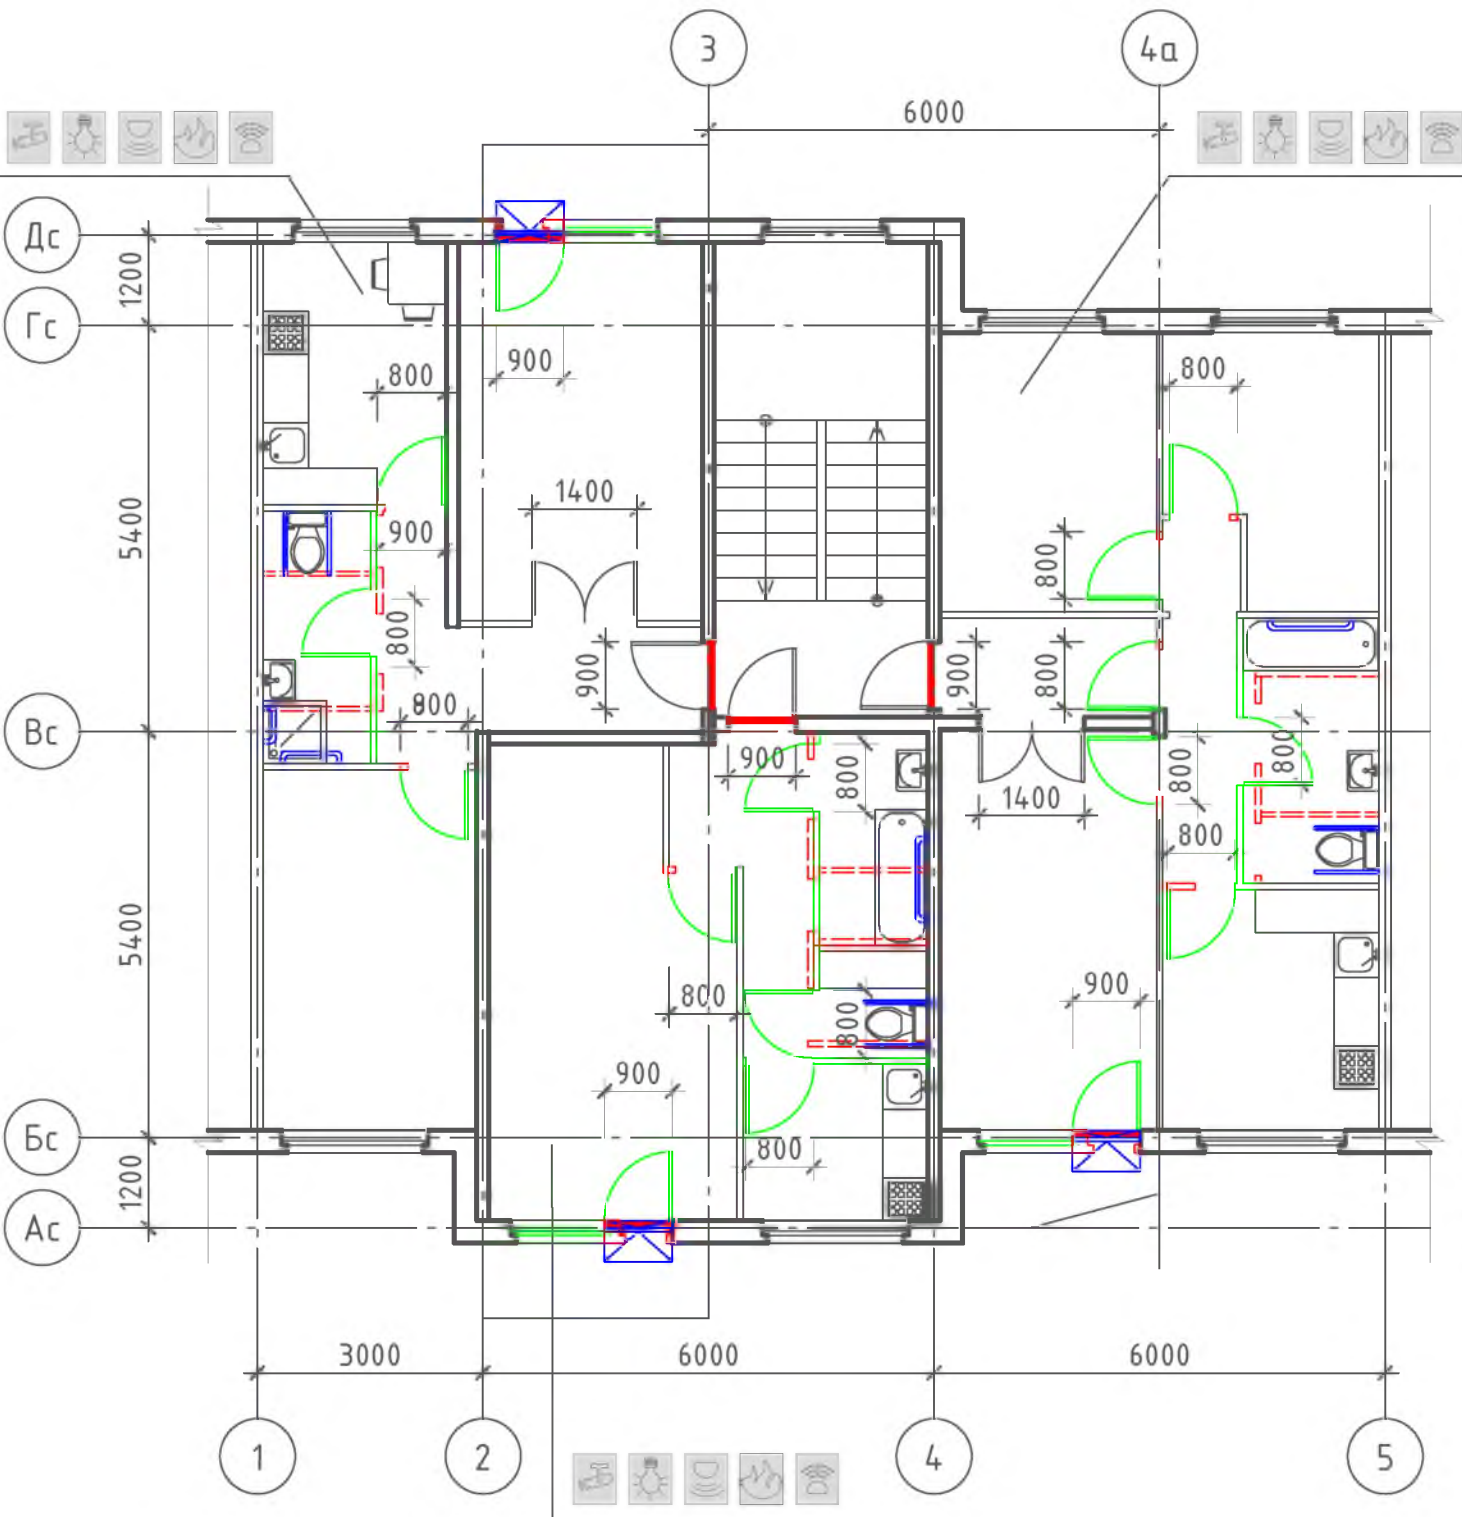

Решение максимальной перепланировки

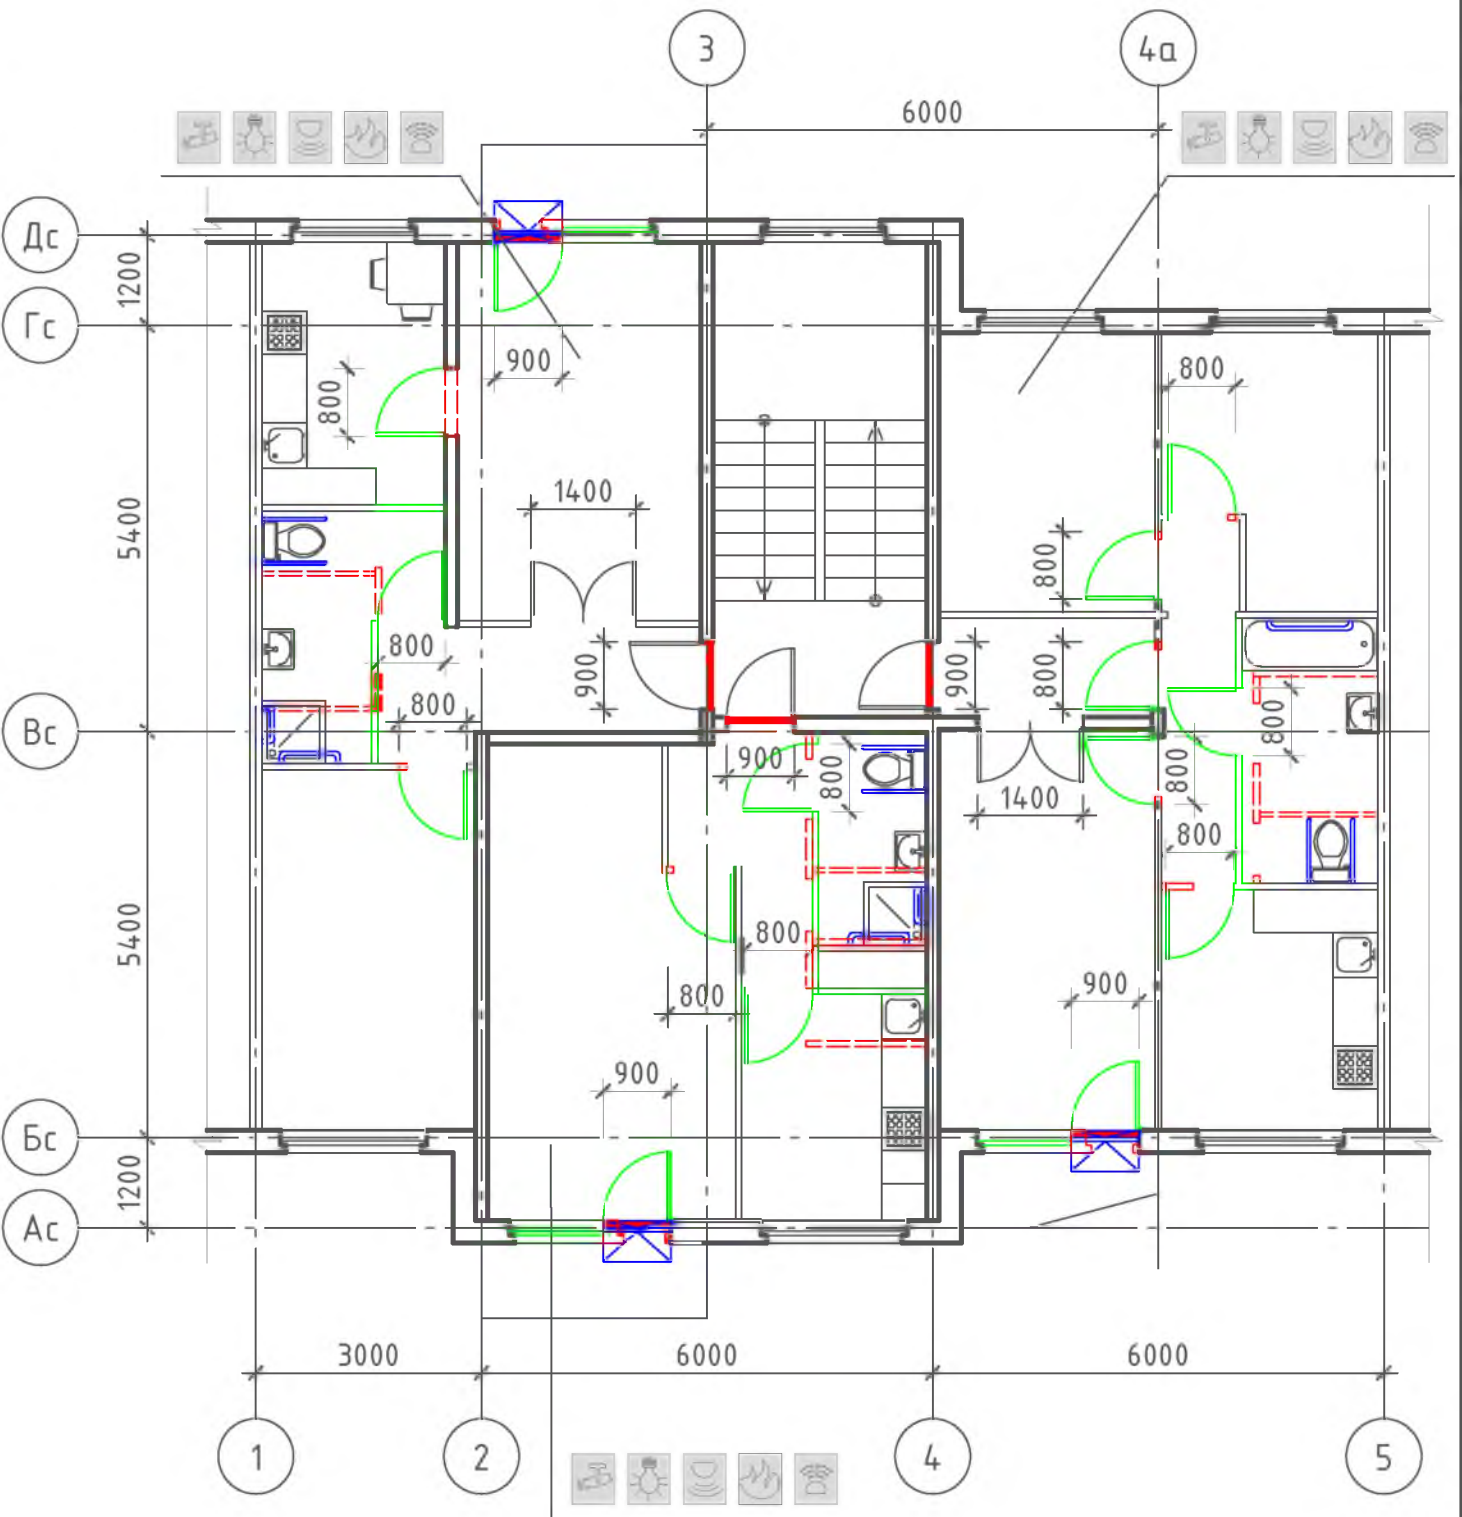

Условные обозначения:

- поручень
- вновь возводимая перегородка, дверной или оконный блок
- уменьшение порога входной двери в квартиру до h = 14 мм
- демонтируемая стена или перегородка, дверной проем (при недостаточной ширине)
- устройство съемного пандуса
- система видеонаблюдения
- оповещатель открывания балконной двери
- извещатель протечки воды
- автоматические пожарные извещатели
- датчик-сигнализатор утечки горючих газов

Примечание: планировки 1-го этажа, включая входную группу и помещения общего пользования 1-го этажа, см. альбом 1 л. 1

№ 35-ГК от 30.08.11						Заказчик: Министерство Регионального развития Российской Федерации		
						Альбом типовых проектных решений переоборудования объектов жилого фонда для проживания инвалидов и семей, имеющих детей-инвалидов		
Изм.	Кол. уч.	Лист	№ док.	Подп.	Дата	Переоборудование жилых домов СЕРИИ 83 (5 эт.)	Стадия	Лист
Разработал	Семикин П.П.				05.11.11		ТПР	4
Проверил	Смурова Н.Ю.				05.11.11	Решения оптимальной и максимальной перепланировок		Листов
ГАП	Крюков А.Р.				05.11.11			73


взаим. инв. N

подпись и дата

инв. N подл.


ОАО "ЦНИИЭП жилых и общественных зданий (ЦНИИЭП жилища)"

Типовое планировочное решение.
Существующее положение

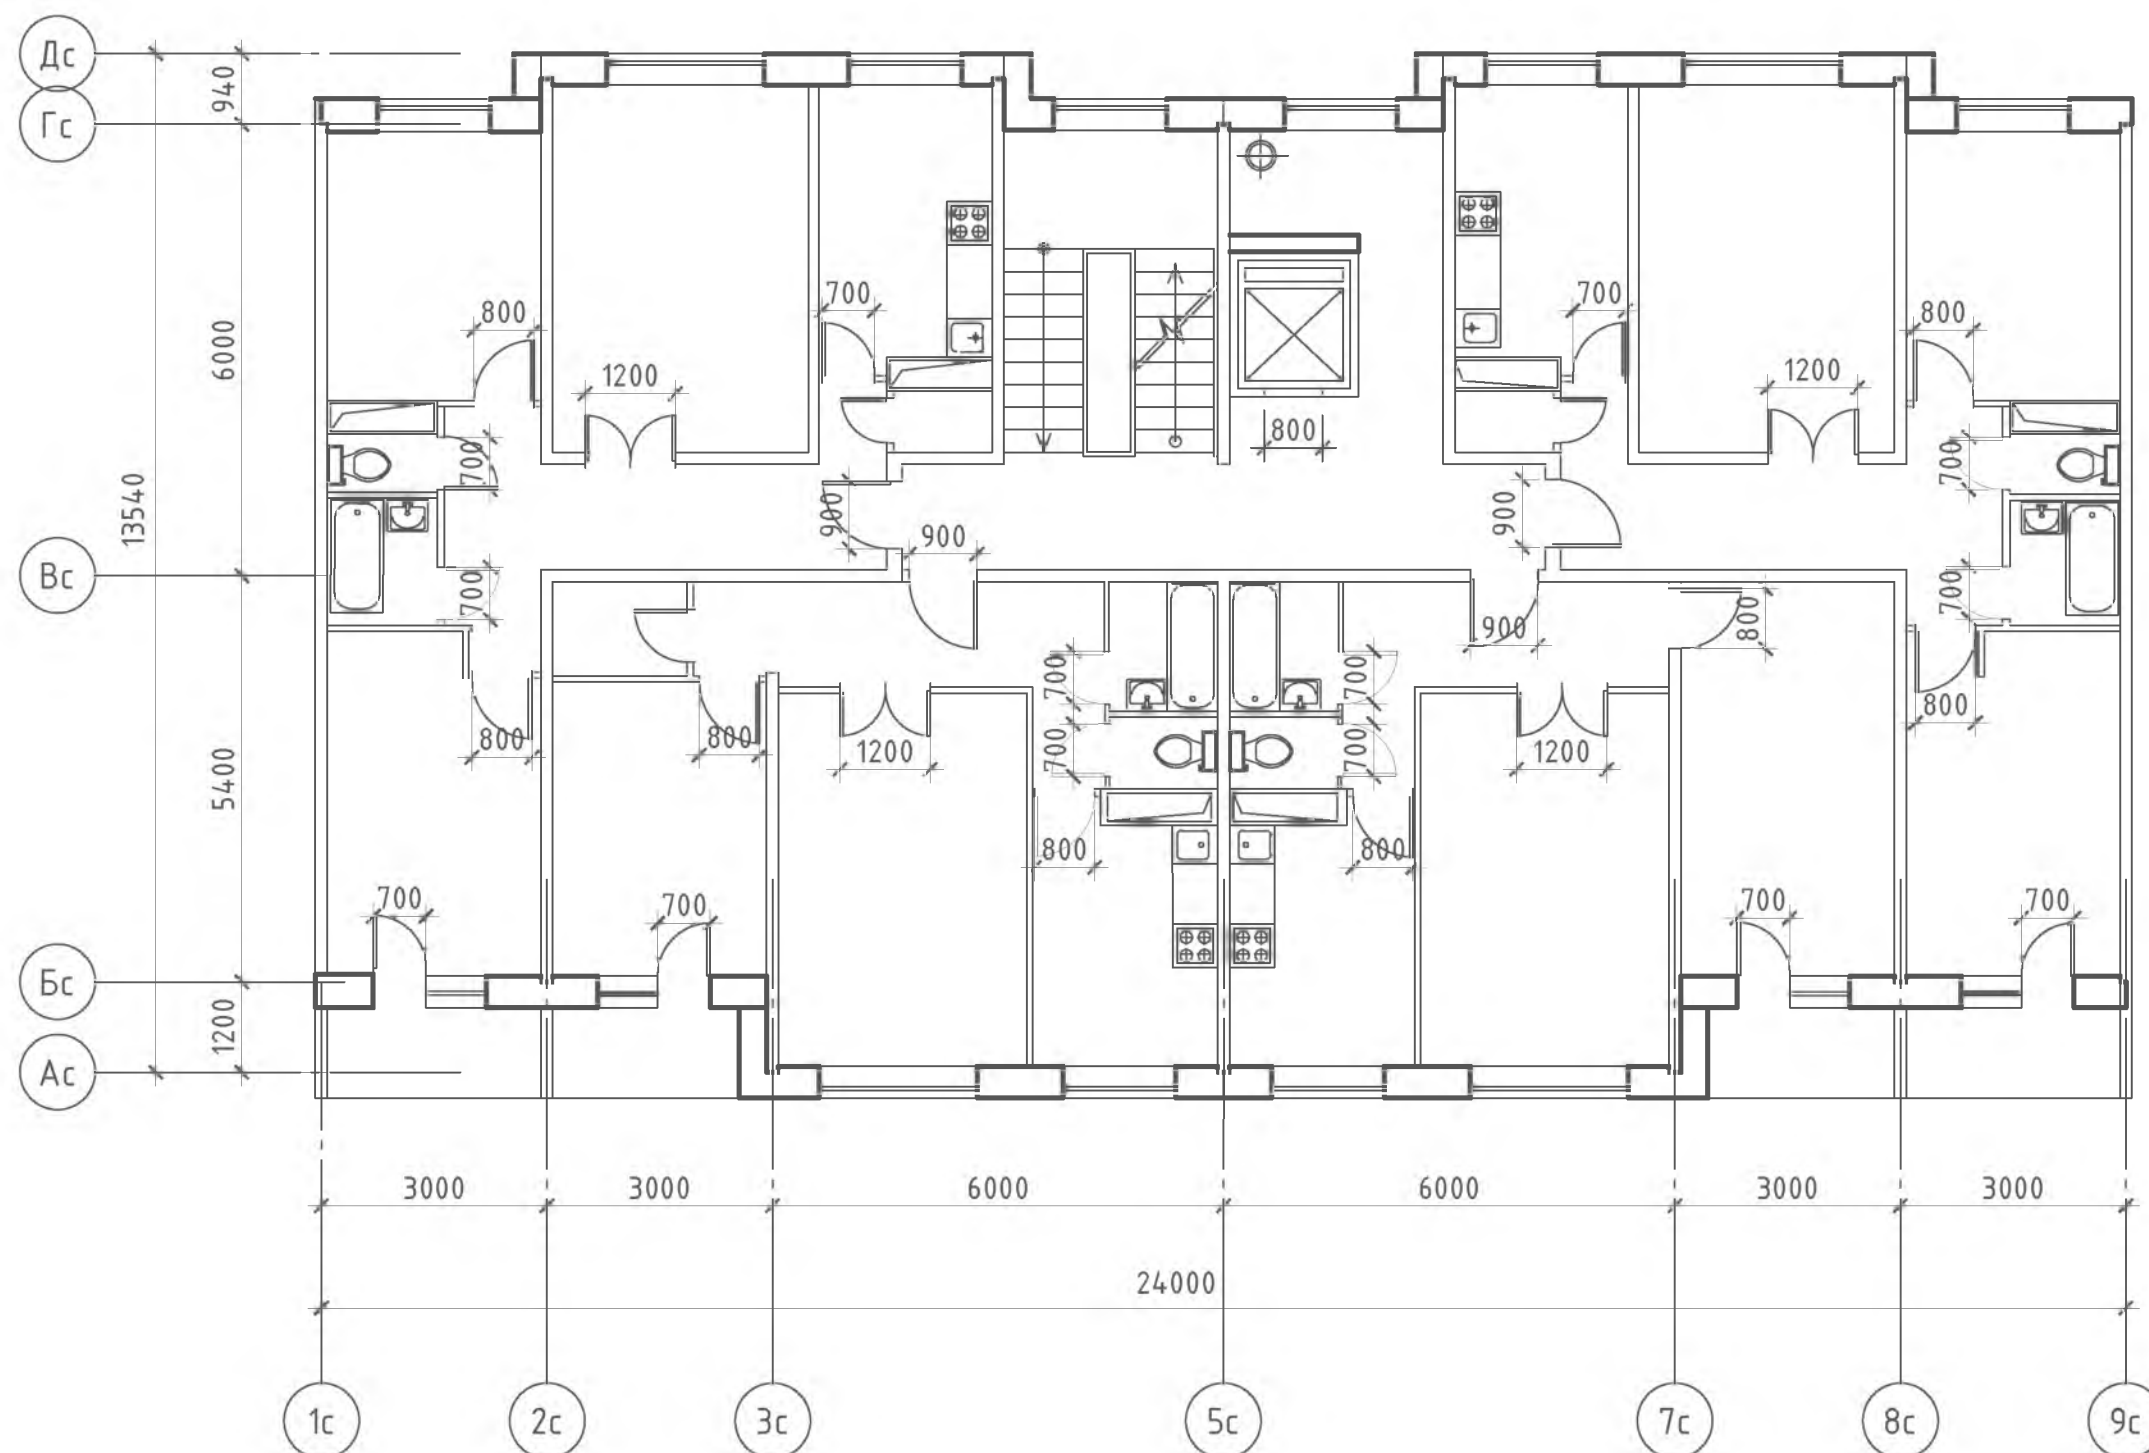

						№ 35-ГК от 30.08.11 Заказчик: Министерство Регионального развития Российской Федерации				
						Альбом типовых проектных решений переоборудования объектов жилого фонда для проживания инвалидов и семей, имеющих детей-инвалидов				
Изм.	Кол. уч.	Лист	№ док.	Подп.	Дата					
						Переоборудование жилых домов СЕРИИ 83 (9 эт.)		Стандия	Лист	Листов
Разработал		Семикин П.П.			05.11.11			ТПР	5	73
Проверил		Смурова Н.Ю.			05.11.11					
						Помещения общего пользования и квартиры типового этажа		ОАО "ЦНИИЭП жилых и общественных зданий (ЦНИИЭП жилища)"		
ГАП		Крюков А.Р.			05.11.11					

Решение минимальной перепланировки

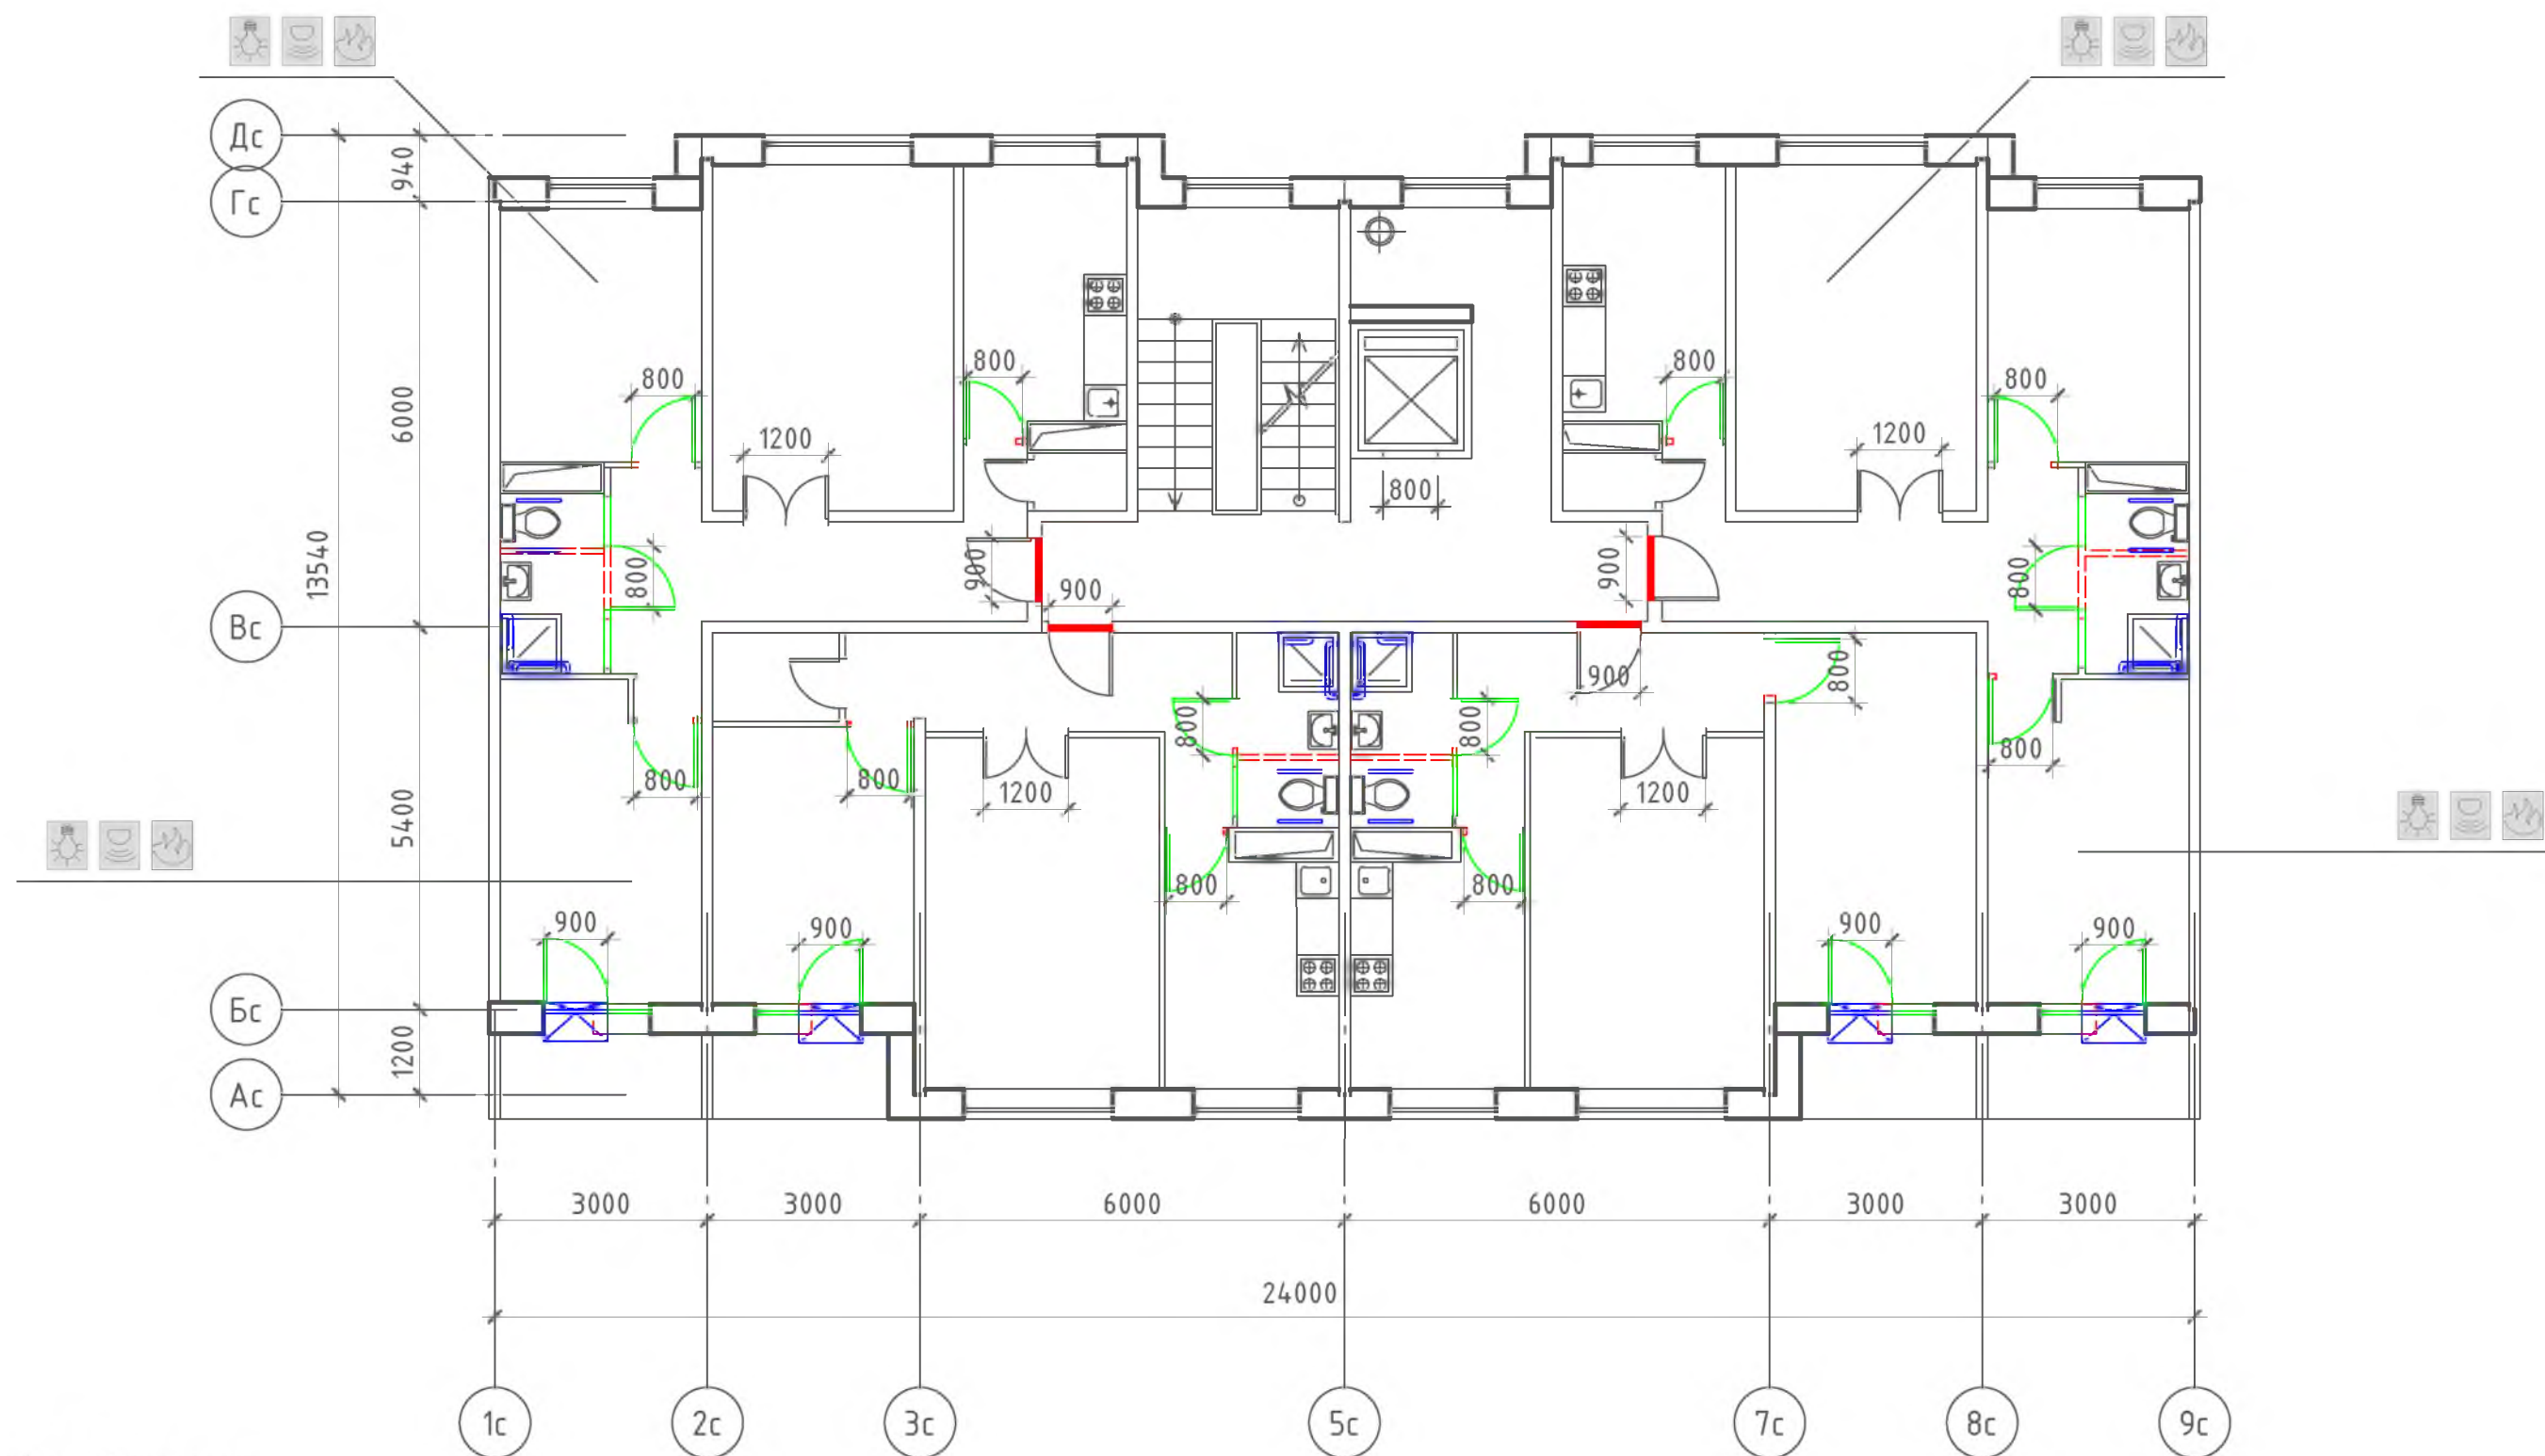


Условные обозначения:

- поручень
- вновь возводимая перегородка, дверной или оконный блок
- уменьшение порога входной двери в квартиру до $h = 14$ мм
- демонтируемая стена или перегородка, дверной проем (при недостаточной ширине)
- устройство съёмного пандуса
- система видеонаблюдения
- оповещатель открывания балконной двери
- извещатель протечки воды
- автоматические пожарные извещатели
- датчик-сигнализатор утечки горючих газов

						№ 35-ГК от 30.08.11 Заказчик: Министерство Регионального развития Российской Федерации			
						Альбом типовых проектных решений переоборудования объектов жилого фонда для проживания инвалидов и семей, имеющих детей-инвалидов			
Изм.	Кол. уч.	Лист	№ док.	Подп.	Дата	Переоборудование жилых домов СЕРИИ 83 (9 эт.)	Стадия	Лист	Листов
Разработал	Семикин П.П.				05.11.11		ТПР	6	73
Проверил	Смурова Н.Ю.				05.11.11	Решение минимальной перепланировки	ОАО "ЦНИИЭП жилых и общественных зданий (ЦНИИЭП жилища)"		
ГАП	Крюков А.Р.				05.11.11				

Решение оптимальной перепланировки

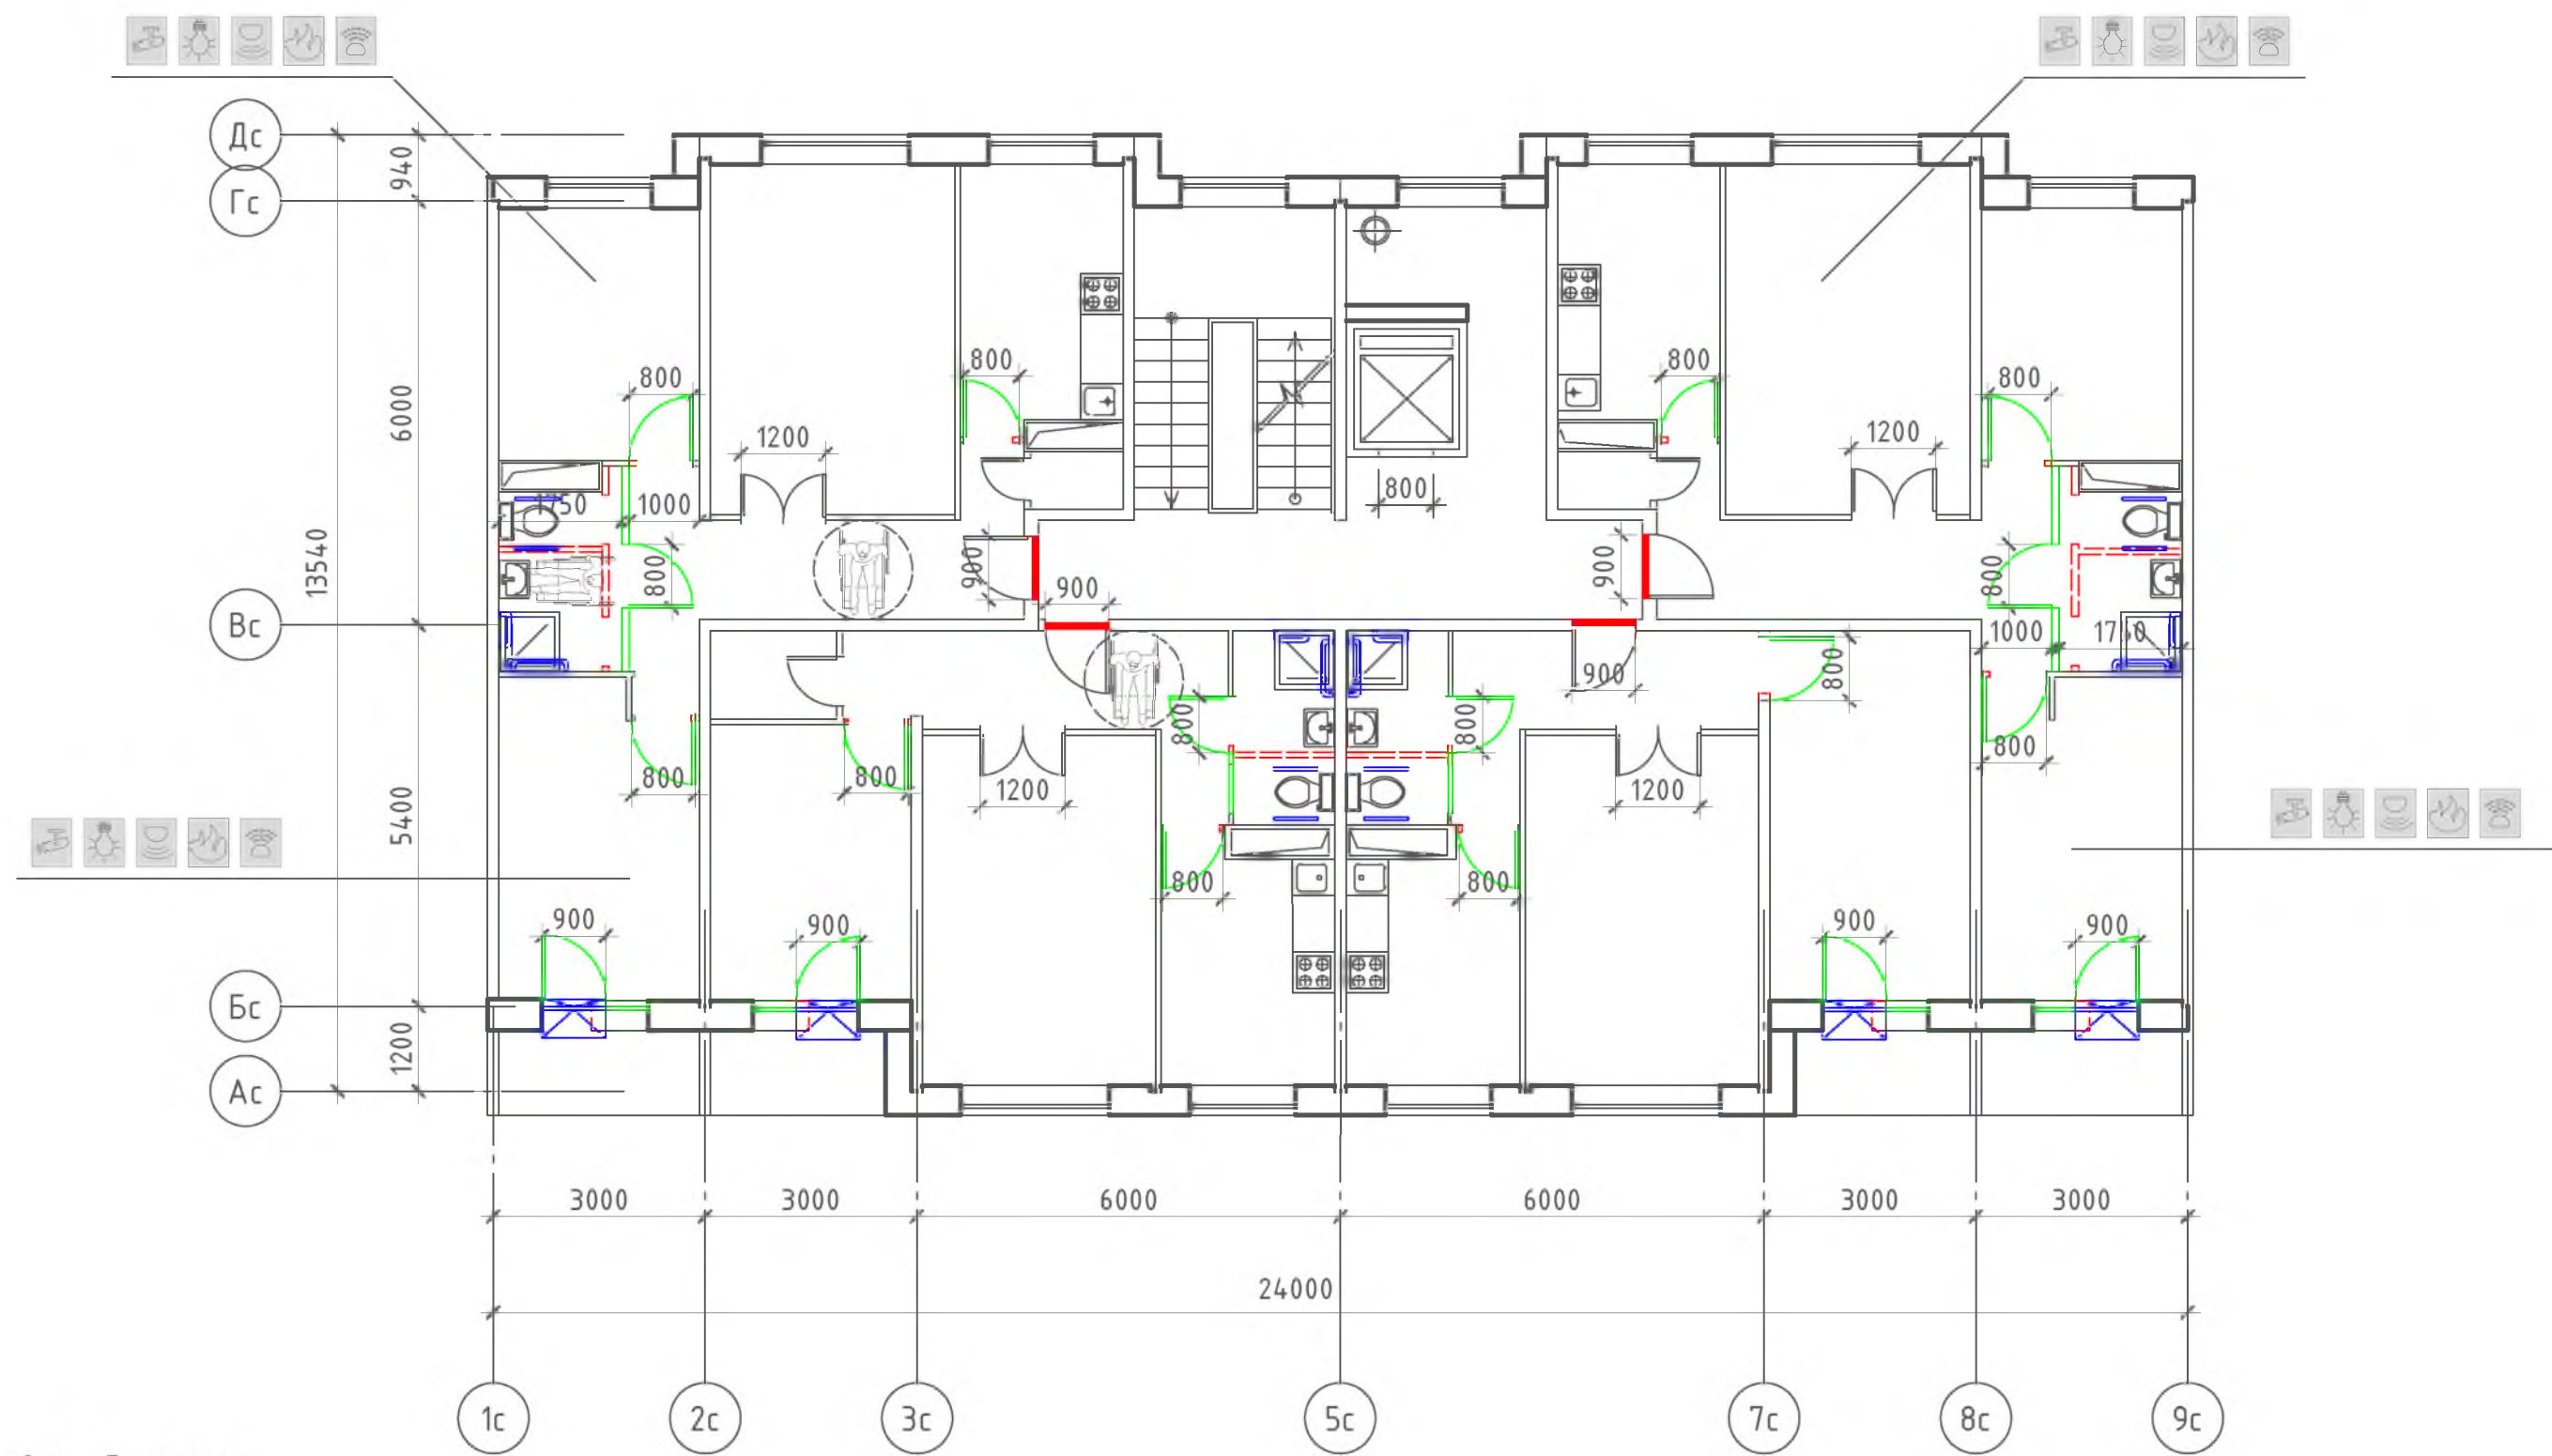

Условные обозначения:

- поручень

- вновь возводимая перегородка, дверной или оконный блок

- уменьшение порога входной двери в квартиру до h = 14 мм

- демонтируемая стена или перегородка, дверной проем (при недостаточной ширине)

- устройство съемного пандуса
- система видеонаблюдения

- оповещатель открывания балконной двери


- извещатель протечки воды

- автоматические пожарные извещатели

- датчик-сигнализатор утечки горючих газов

						№ 35-ГК от 30.08.11 Заказчик: Министерство Регионального развития Российской Федерации			
						Альбом типовых проектных решений переоборудования объектов жилого фонда для проживания инвалидов и семей, имеющих детей-инвалидов			
						Изм.		Лист	№ док.
						Кол. уч.		Подп.	Дата
						Разработал		Семикин П.П.	05.11.11
						Проверил		Смурова Н.Ю.	05.11.11
						ГАП		Крюков А.Р.	05.11.11
						Переоборудование жилых домов СЕРИИ 83 (9 эт.)			Стадия
						Решение оптимальной перепланировки			Лист
									Листов
									ТПР
									7
									73
						ОАО "ЦНИИЭП жилых и общественных зданий (ЦНИИЭП жилища)"			

Решение максимальной перепланировки

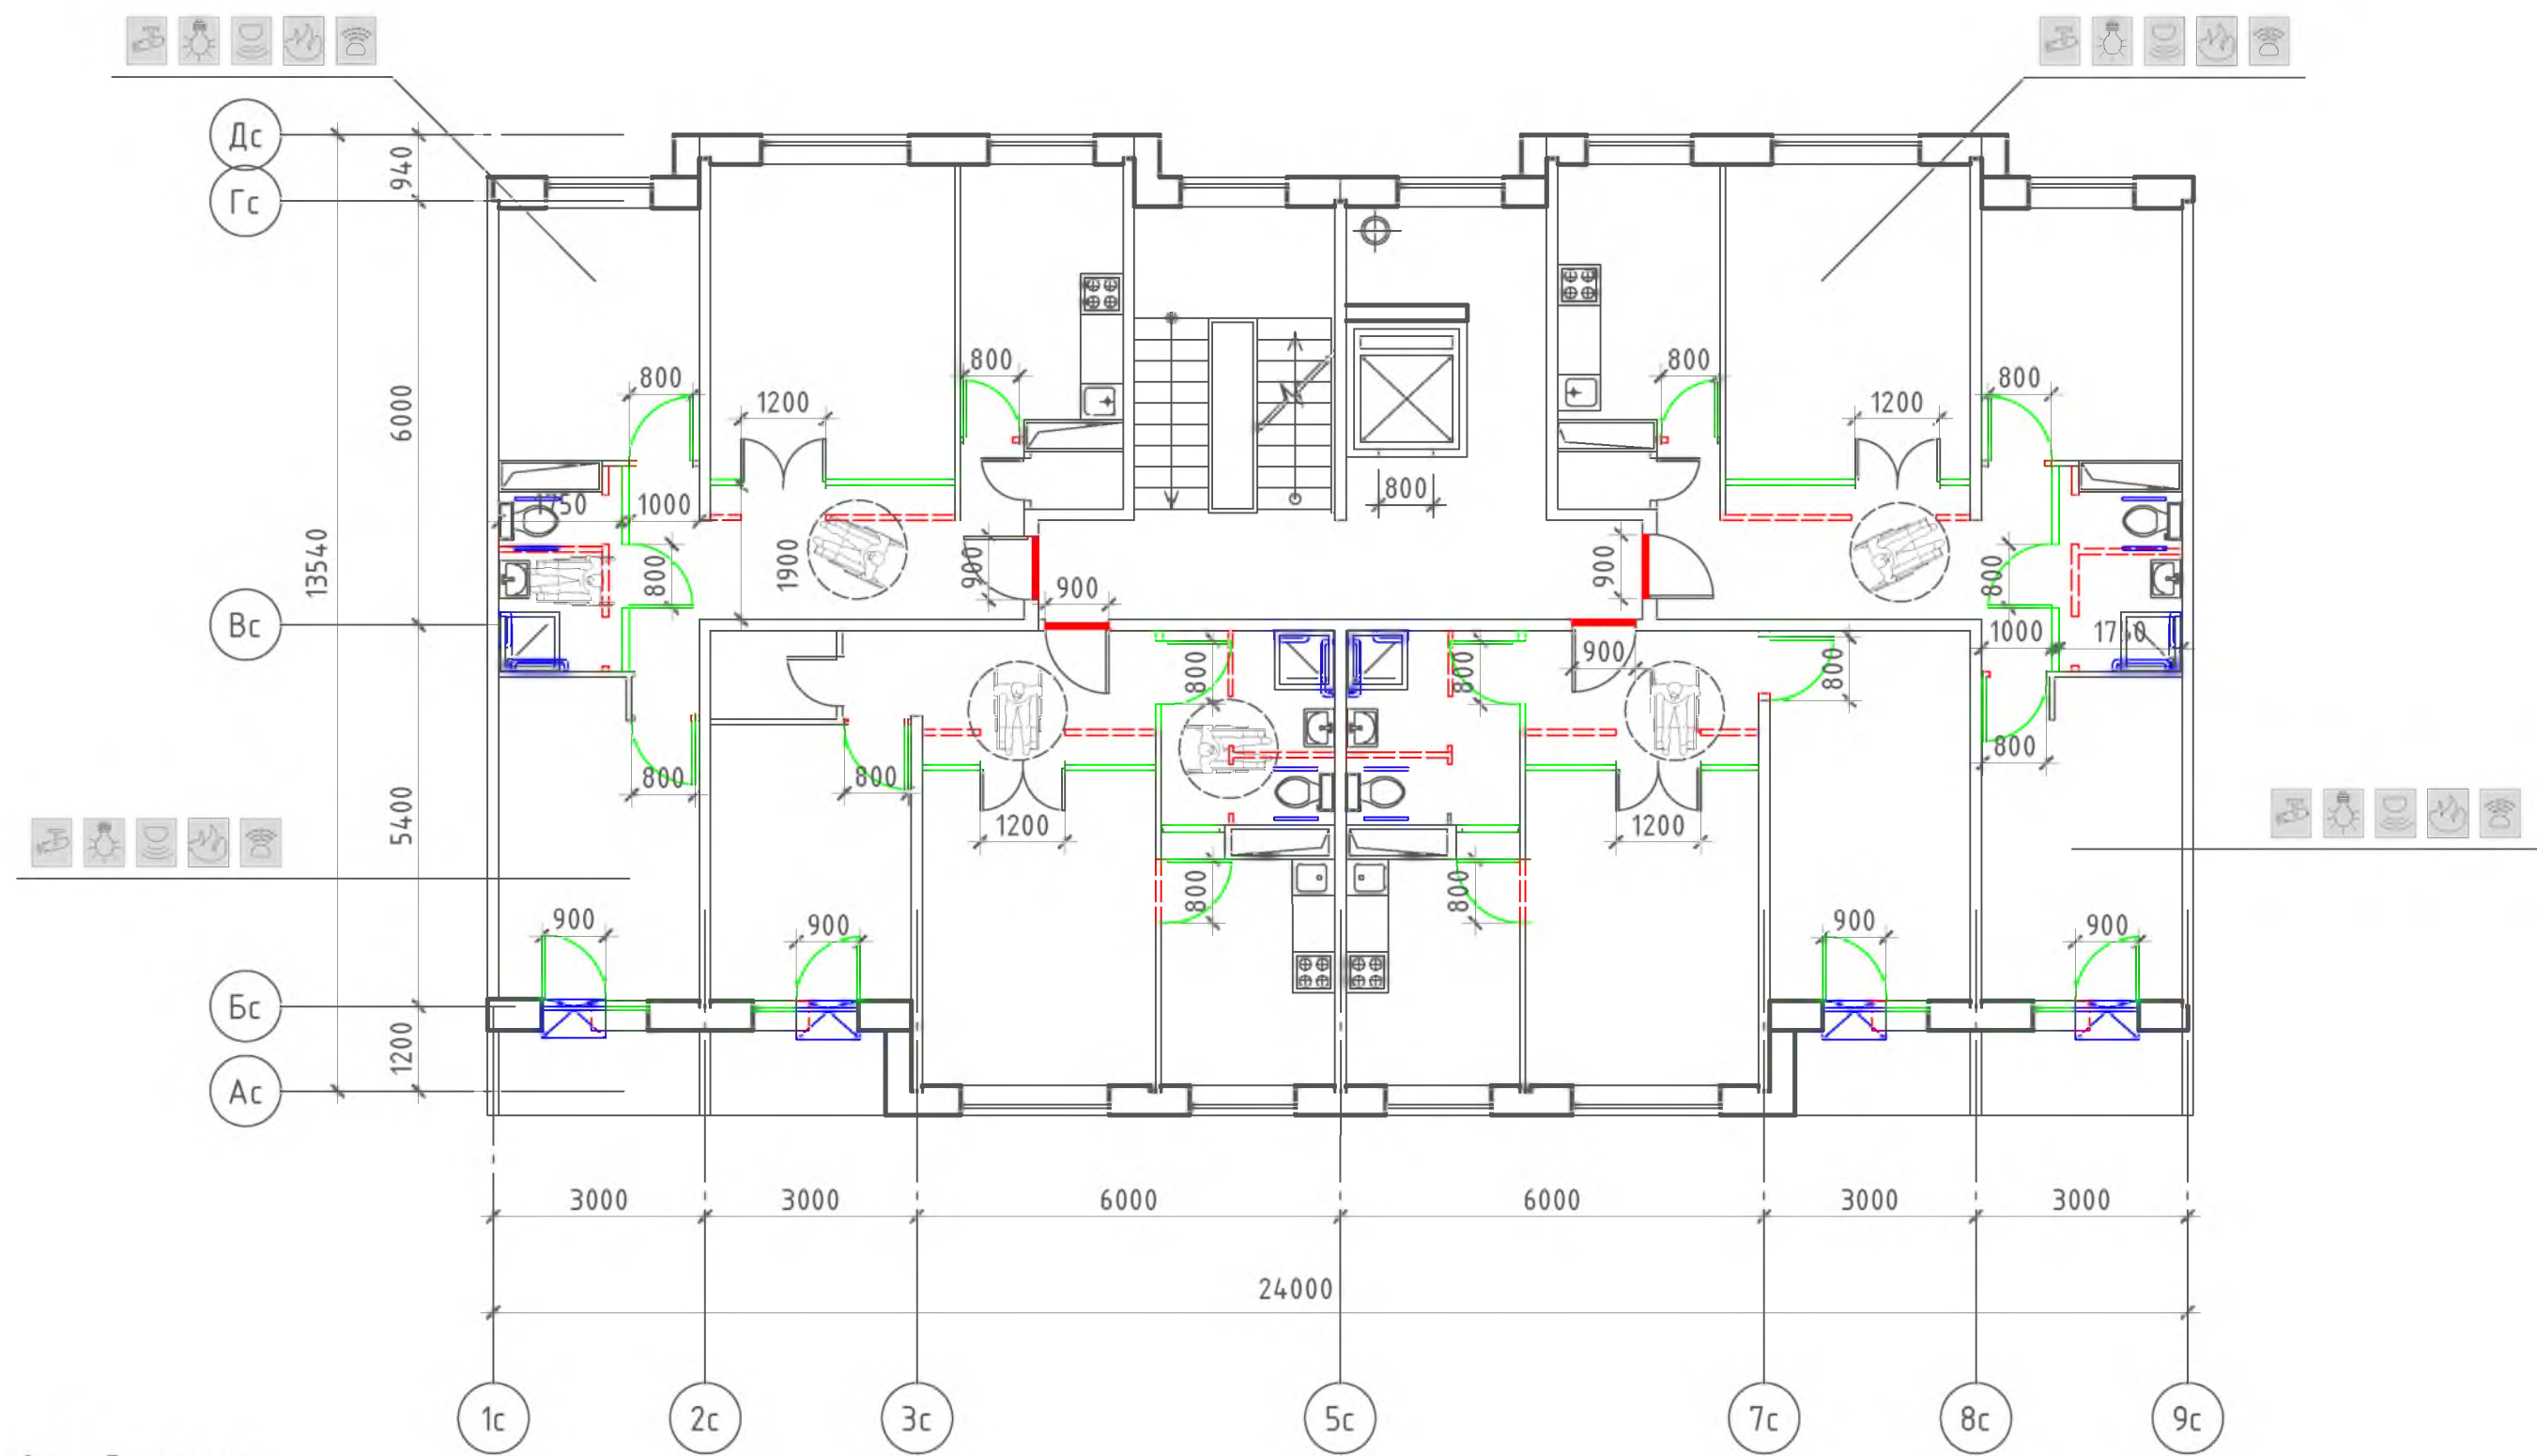


Условные обозначения:

- поручень
- вновь возводимая перегородка, дверной или оконный блок
- уменьшение порога входной двери в квартиру до h = 14 мм
- демонтируемая стена или перегородка, дверной проем (при недостаточной ширине)
- устройство съёмного пандуса
- система видеонаблюдения
- оповещатель открывания балконной двери
- извещатель протечки воды
- автоматические пожарные извещатели
- датчик-сигнализатор утечки горючих газов

						№ 35-ГК от 30.08.11 Заказчик: Министерство Регионального развития Российской Федерации			
						Альбом типовых проектных решений переоборудования объектов жилого фонда для проживания инвалидов и семей, имеющих детей-инвалидов			
Изм.	Кол. уч.	Лист	№ док.	Подп.	Дата	Переоборудование жилых домов СЕРИИ 83 (9 эт.)	Стадия	Лист	Листов
Разработал	Семикин П.П.				05.11.11		ТПР	8	73
Проверил	Смурова Н.Ю.				05.11.11	Решение максимальной перепланировки	ОАО "ЦНИИЭП жилых и общественных зданий (ЦНИИЭП жилища)"		
ГАП	Крюков А.Р.				05.11.11				

Типовое планировочное решение.
Существующее положение

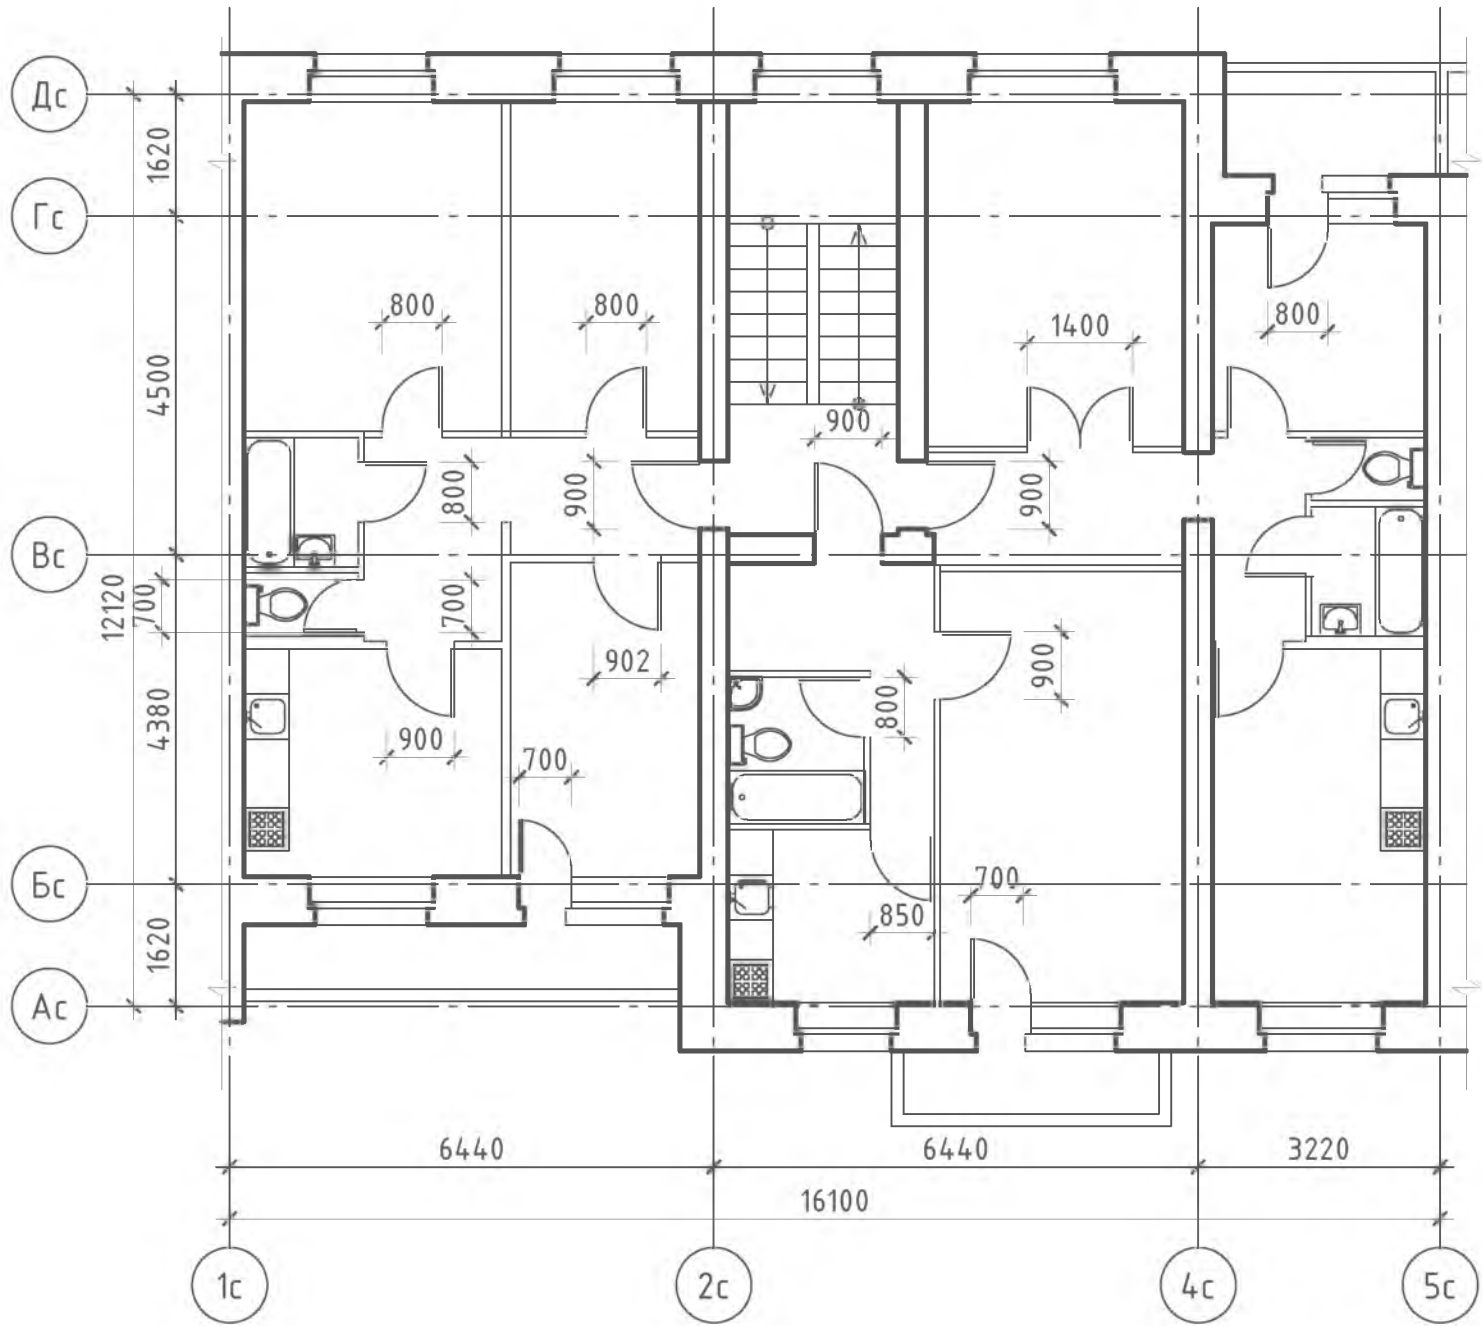


Примечание: планировки 1-го этажа, включая входную группу
и помещения общего пользования 1-го этажа, см. альбом 1 л. 3

						№ 35-ГК от 30.08.11 Заказчик: Министерство Регионального развития Российской Федерации								
						Альбом типовых проектных решений переоборудования объектов жилого фонда для проживания инвалидов и семей, имеющих детей-инвалидов								
Изм.	Кол. уч.	Лист	№ док.	Подп.	Дата	Переоборудование жилых домов СЕРИИ 85 (5 эт.)			Стадия	Лист	Листов			
Разработал	Семикин П.П.			05.11.11					ТПР	9	73			
Проверил	Смурова Н.Ю			05.11.11										
						Помещения общего пользования и квартиры типового этажа			ОАО "ЦНИИЭП жилых и общественных зданий (ЦНИИЭП жилища)"					
ГАП	Крюков А.Р.			05.11.11										

инв. N подл.	
подпись и дата	
взам. инв. N	

Решение минимальной перепланировки

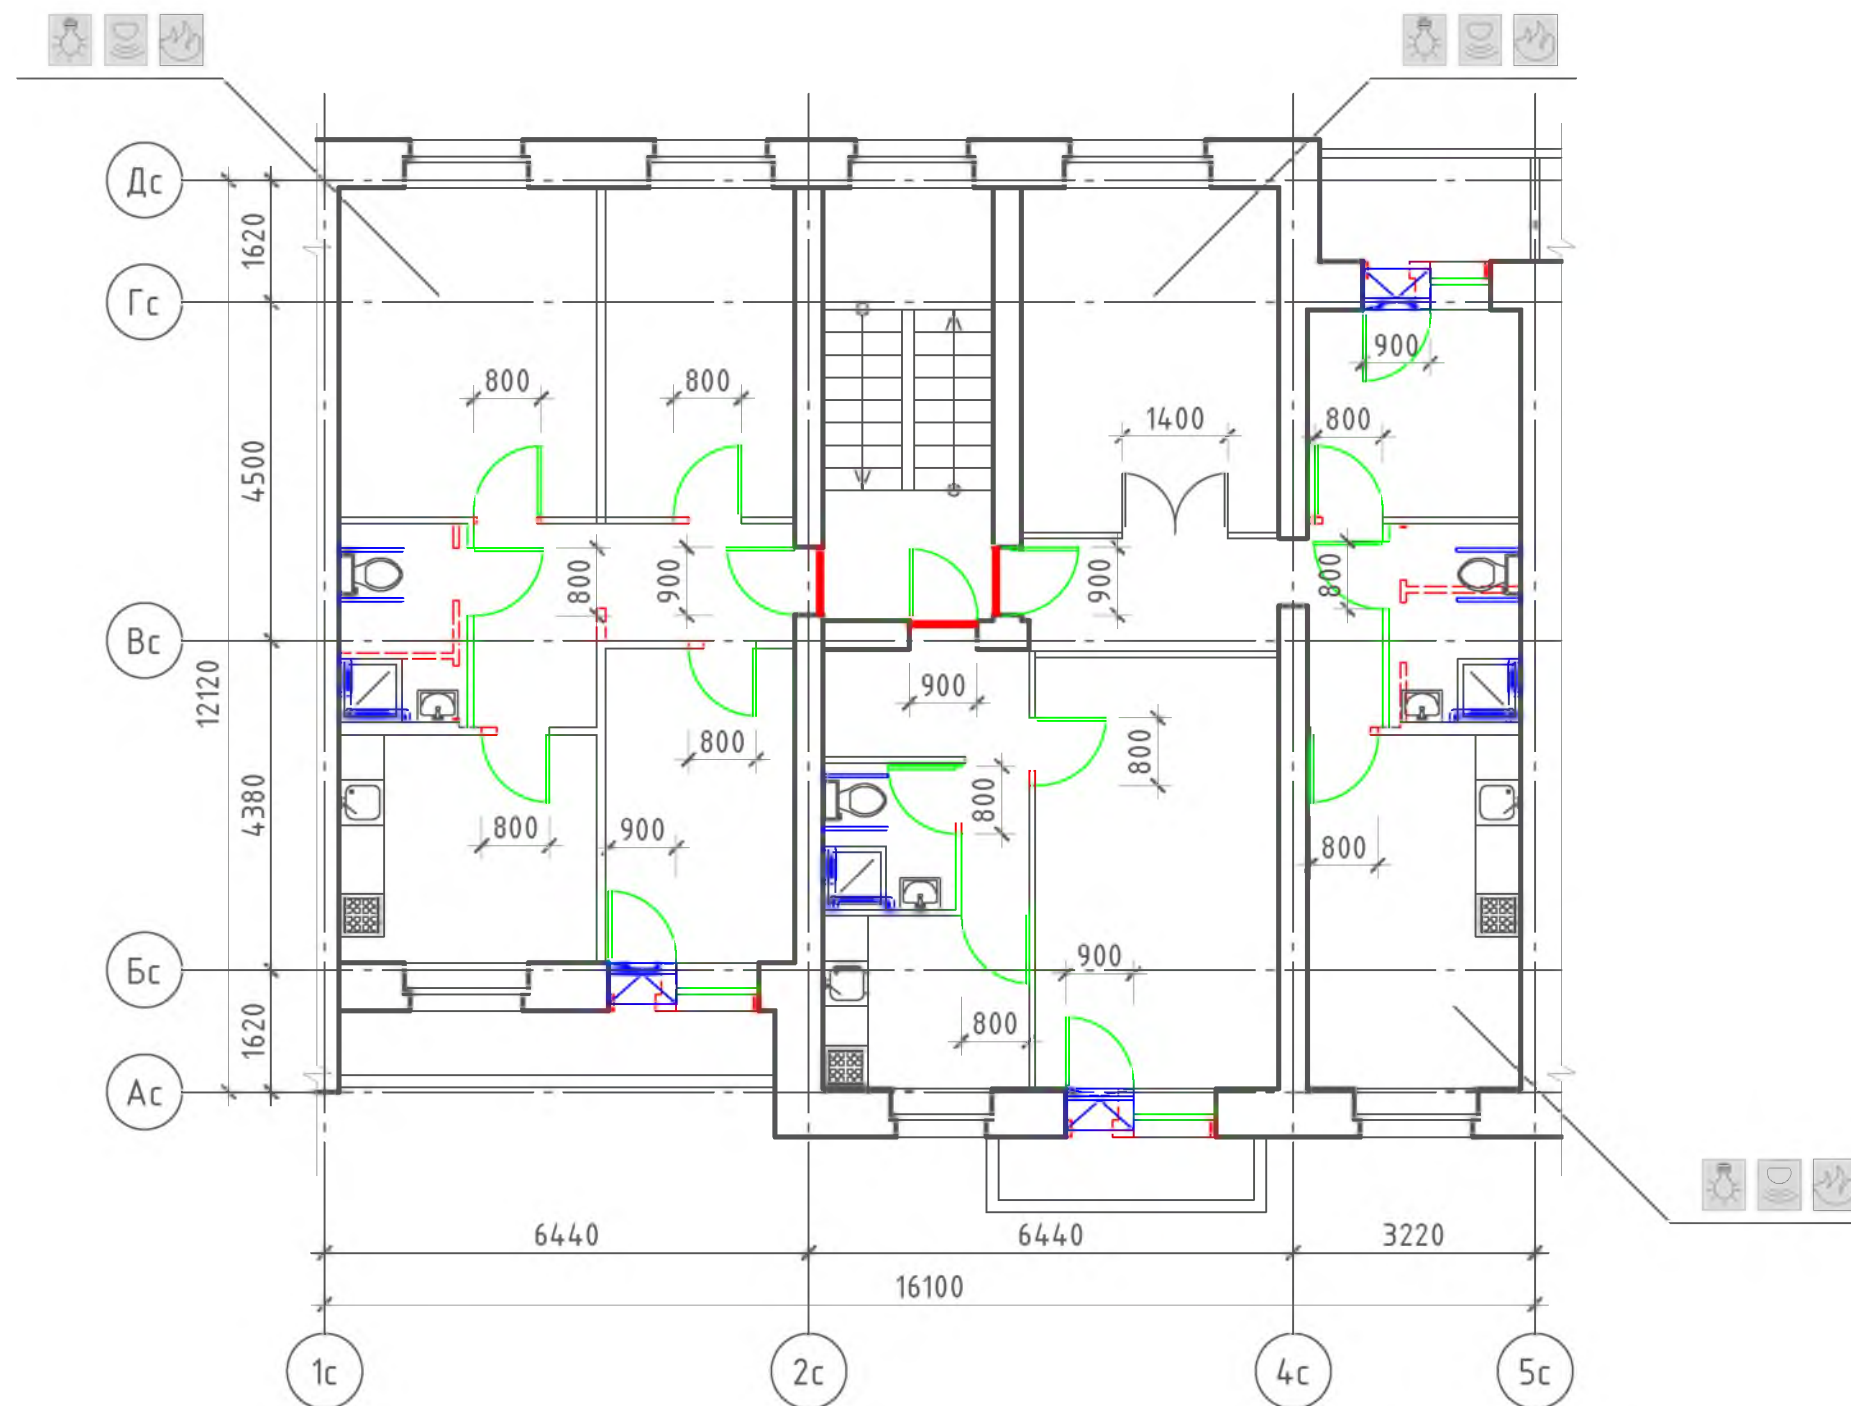


Условные обозначения:

- | | | | |
|---|---|---|--|
|  | - поручень |  | - система видеонаблюдения |
|  | - вновь возводимая перегородка, дверной или оконный блок |  | - оповещатель открывания балконной двери |
|  | - уменьшение порога входной двери в квартиру до h = 14 мм |  | - извещатель протечки воды |
|  | - демонтируемая стена или перегородка, дверной проем (при недостаточной ширине) |  | - автоматические пожарные извещатели |
|  | - устройство съемного пандуса |  | - датчик-сигнализатор утечки горючих газов |

Примечание: планировки 1-го этажа, включая входную группу
и помещения общего пользования 1-го этажа, см. альбом 1 л. 3

						№ 35-ГК от 30.08.11 Заказчик: Министерство Регионального развития Российской Федерации			
Изм.	Кол. уч.	Лист	№ док.	Подп.	Дата	Альбом типовых проектных решений переоборудования объектов жилого фонда для проживания инвалидов и семей, имеющих детей-инвалидов			
Разработал		Семикин П.П.			05.11.11	Переоборудование жилых домов СЕРИИ 85 (5 эт.)	Стадия	Лист	Листов
Проверил		Смурова Н.Ю.			05.11.11		ТПР	10	73
						Решение минимальной перепланировки	ОАО "ЦНИИЭП жилых и общественных зданий (ЦНИИЭП жилища)"		
ГАП		Крюков А.Р.			05.11.11				

Решение оптимальной перепланировки

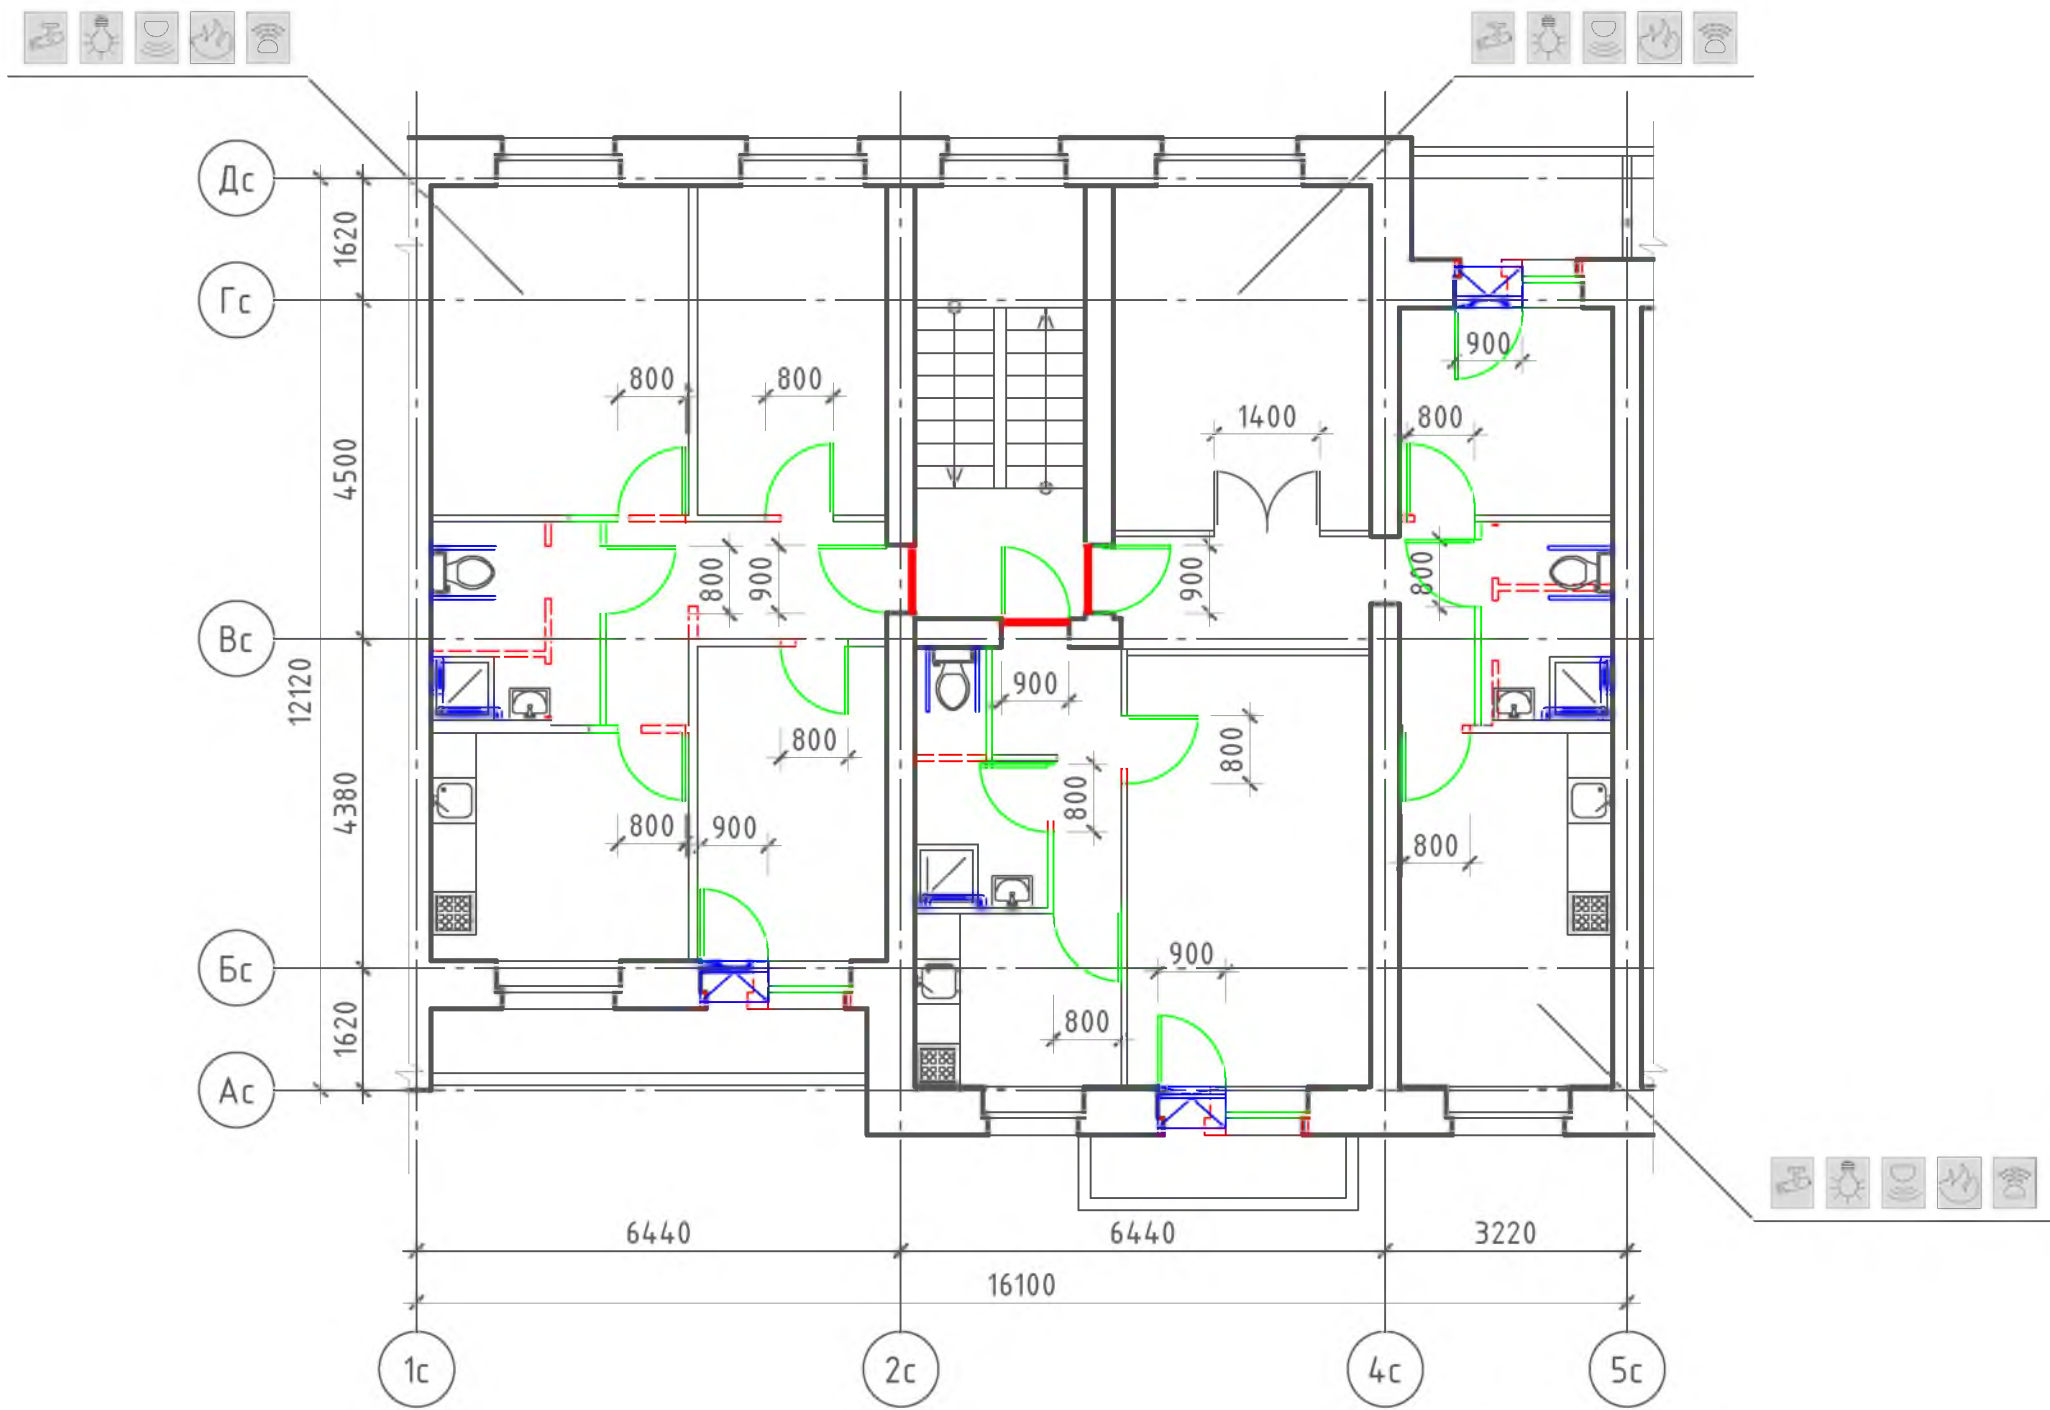

Условные обозначения:

- поручень

- вновь возводимая перегородка, дверной или оконный блок

- уменьшение порога входной двери в квартиру до h = 14 мм

- демонтируемая стена или перегородка, дверной проем (при недостаточной ширине)

- устройство съемного пандуса
- система видеонаблюдения

- оповещатель открывания балконной двери

- извещатель протечки воды


- автоматические пожарные извещатели

- датчик-сигнализатор утечки горючих газов

Примечание: планировки 1-го этажа, включая входную группу и помещения общего пользования 1-го этажа, см. альбом 1 л. 3

						№ 35-ГК от 30.08.11 Заказчик: Министерство Регионального развития Российской Федерации				
						Альбом типовых проектных решений переоборудования объектов жилого фонда для проживания инвалидов и семей, имеющих детей-инвалидов				
Изм.	Кол. уч.	Лист	№ док.	Подп.	Дата	Переоборудование жилых домов СЕРИИ 85 (5 эт.)		Стадия	Лист	Листов
Разработал	Семикин П.П.			05.11.11				ТПР	11	73
Проверил	Смурова Н.Ю.			05.11.11						
						Решение оптимальной перепланировки		ОАО "ЦНИИЭП жилых и общественных зданий (ЦНИИЭП жилища)"		
ГАП	Крюков А.Р.			05.11.11						

Решение максимальной перепланировки

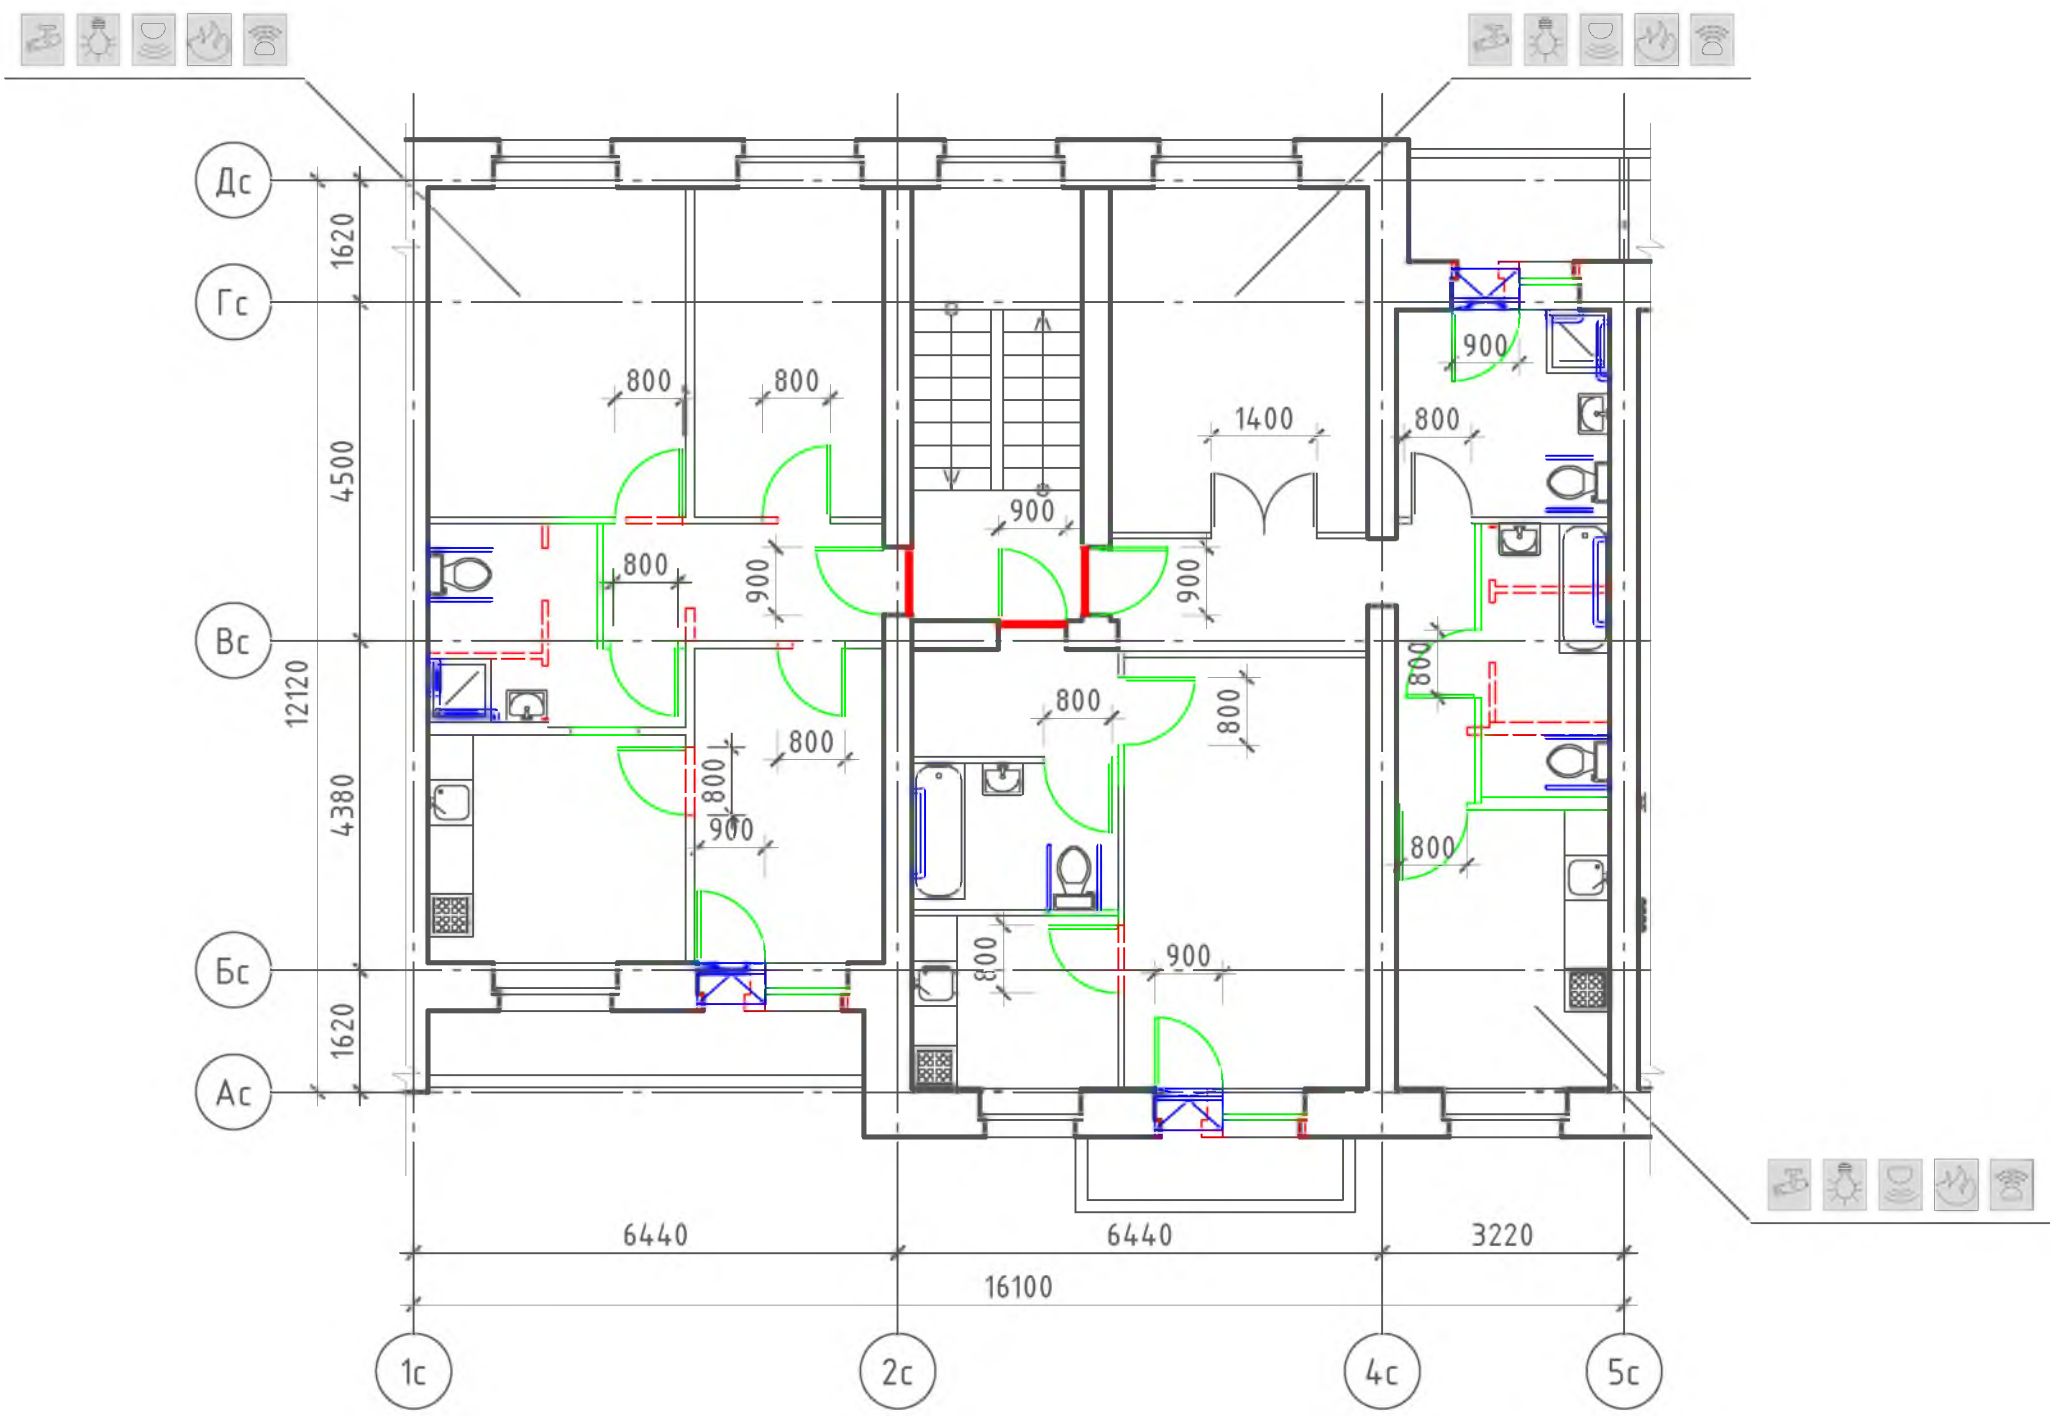


Условные обозначения:

- поручень
- вновь возводимая перегородка, дверной или оконный блок
- уменьшение порога входной двери в квартиру до h = 14 мм
- демонтируемая стена или перегородка, дверной проем (при недостаточной ширине)
- устройство съёмного пандуса
- система видеонаблюдения
- оповещатель открывания балконной двери
- извещатель протечки воды
- автоматические пожарные извещатели
- датчик-сигнализатор утечки горючих газов

Примечание: планировки 1-го этажа, включая входную группу и помещения общего пользования 1-го этажа, см. альбом 1 л. 3


						№ 35-ГК от 30.08.11 Заказчик: Министерство Регионального развития Российской Федерации			
						Альбом типовых проектных решений переоборудования объектов жилого фонда для проживания инвалидов и семей, имеющих детей-инвалидов			
Изм.	Кол. уч.	Лист	№ док.	Подп.	Дата	Переоборудование жилых домов СЕРИИ 85 (5 эт.)	Стадия	Лист	Листов
Разработал	Семикин П.П.				05.11.11		ТПР	12	73
Проверил	Смурова Н.Ю.				05.11.11	Решение максимальной перепланировки	ОАО "ЦНИИЭП жилых и общественных зданий (ЦНИИЭП жилища)"		
ГАП	Крюков А.Р.				05.11.11				

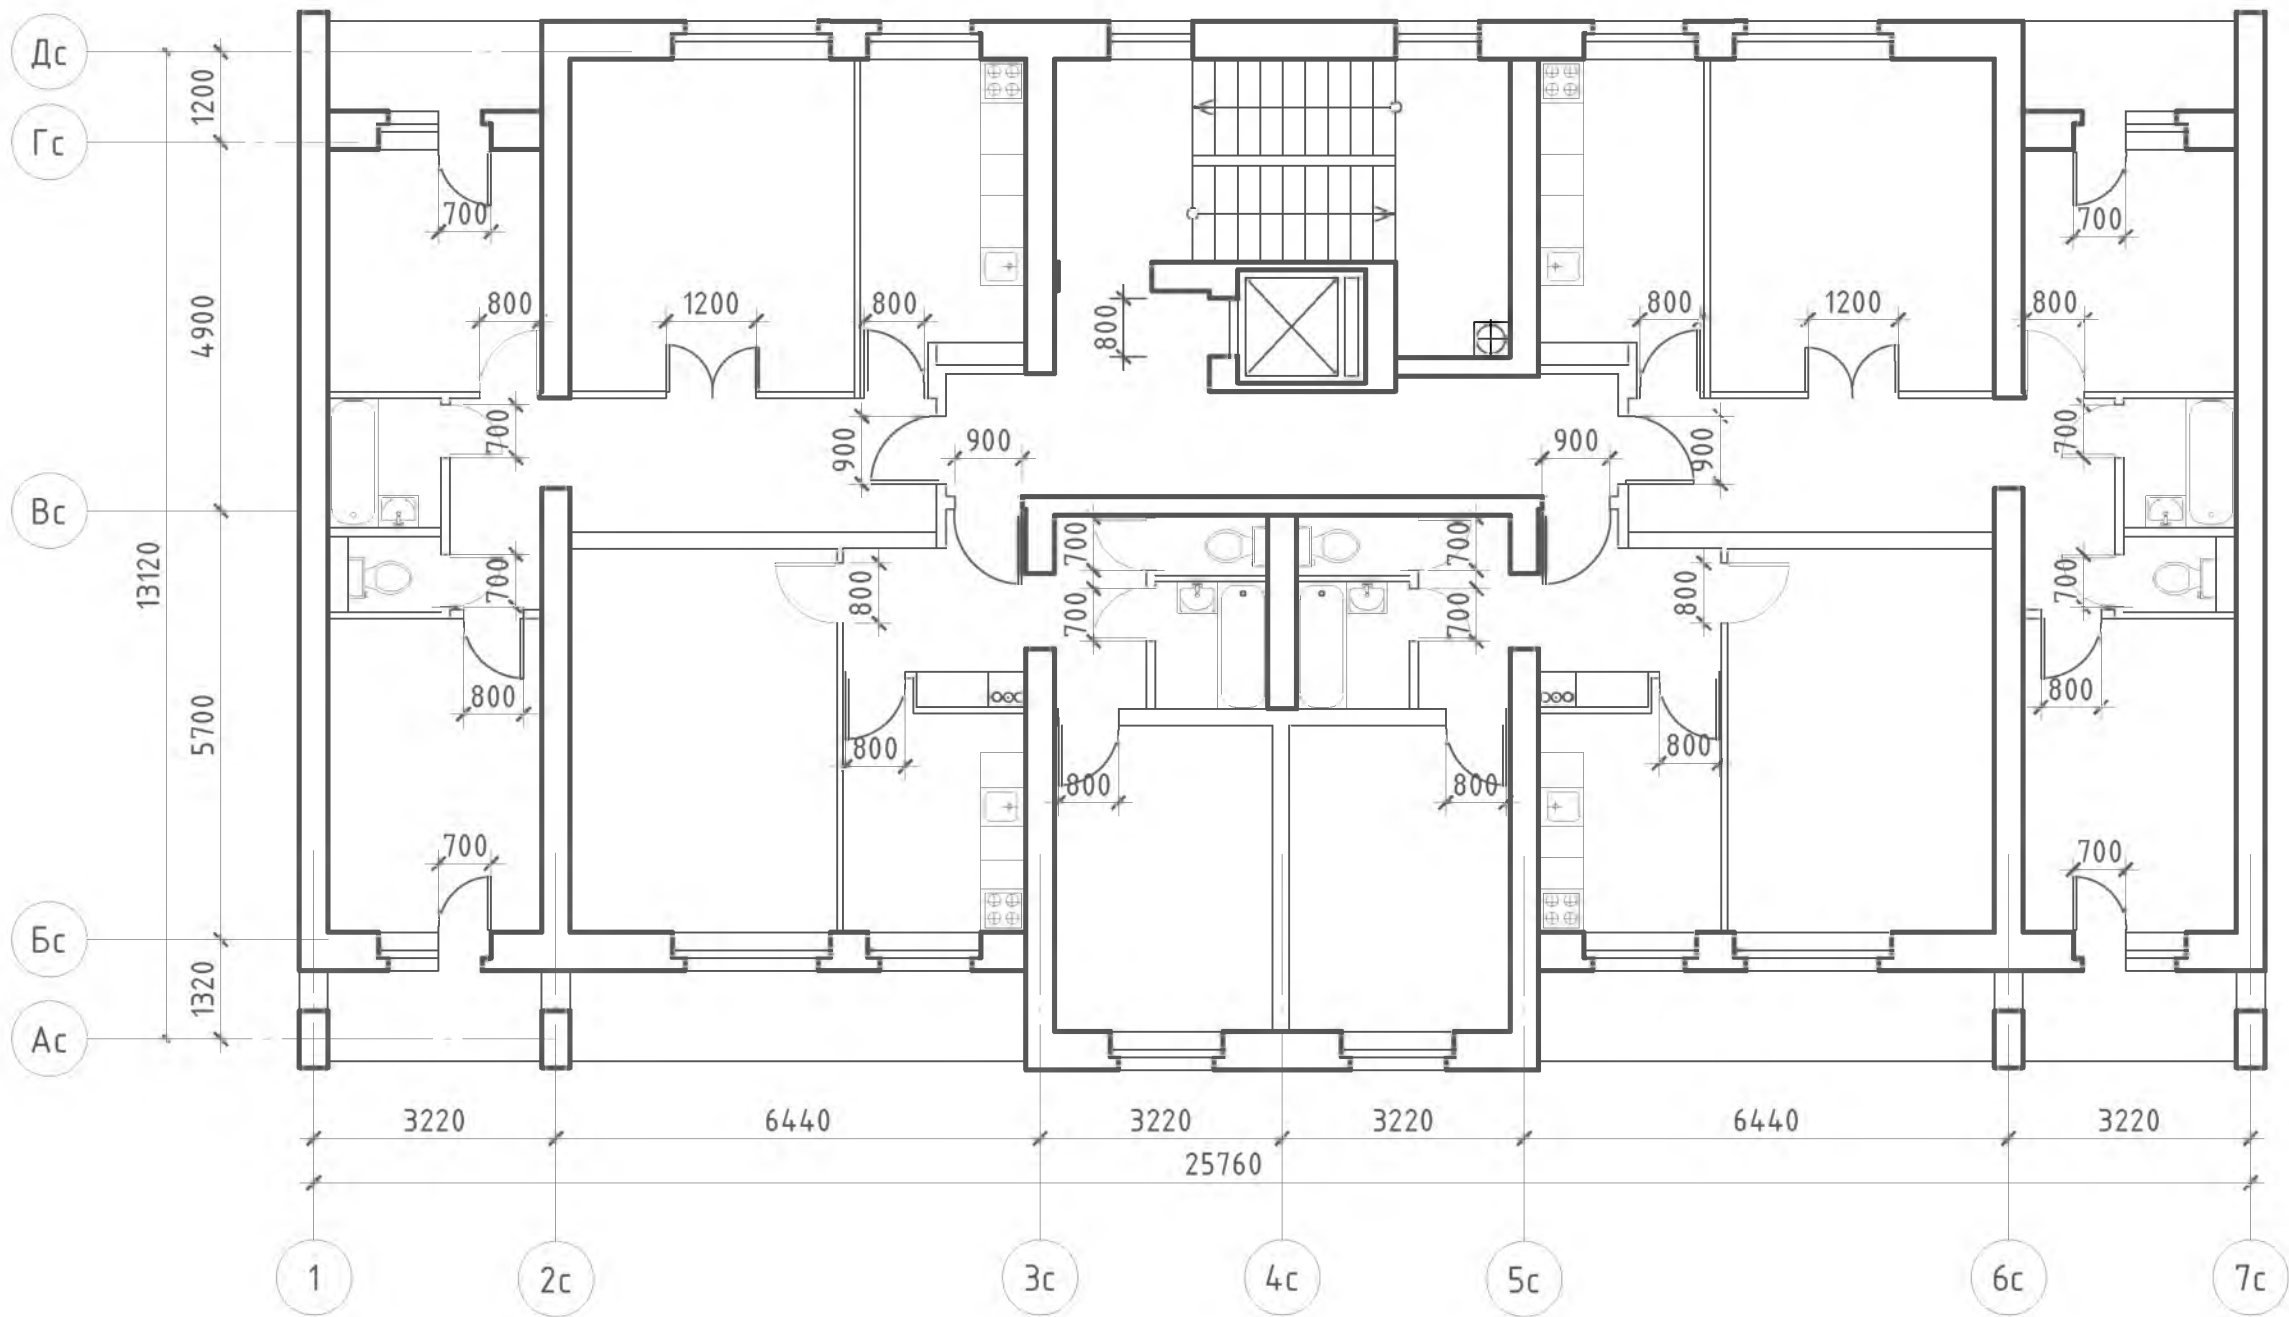

инв. N подл.	инв. N
подпись и дата	взам. инв. N

№ 35-ГК от 30.08.11						Заказчик: Министерство Регионального развития Российской Федерации		
						Альбом типовых проектных решений переоборудования объектов жилого фонда для проживания инвалидов и семей, имеющих детей-инвалидов		
Изм.	Кол. уч.	Лист	№ док.	Подп.	Дата	Переоборудование жилых домов СЕРИИ 85 (9 эт.)	Стадия	Лист
Разработал	Семикин П.П.	05.11.11					ТПР	13
Проверил	Смурова Н.Ю.	05.11.11						73
						Помещения общего пользования и квартиры типового этажа	ОАО "ЦНИИЭП жилых и общественных зданий (ЦНИИЭП жилища)"	
ГАП	Крюков А.Р.	05.11.11						

Решение минимальной перепланировки

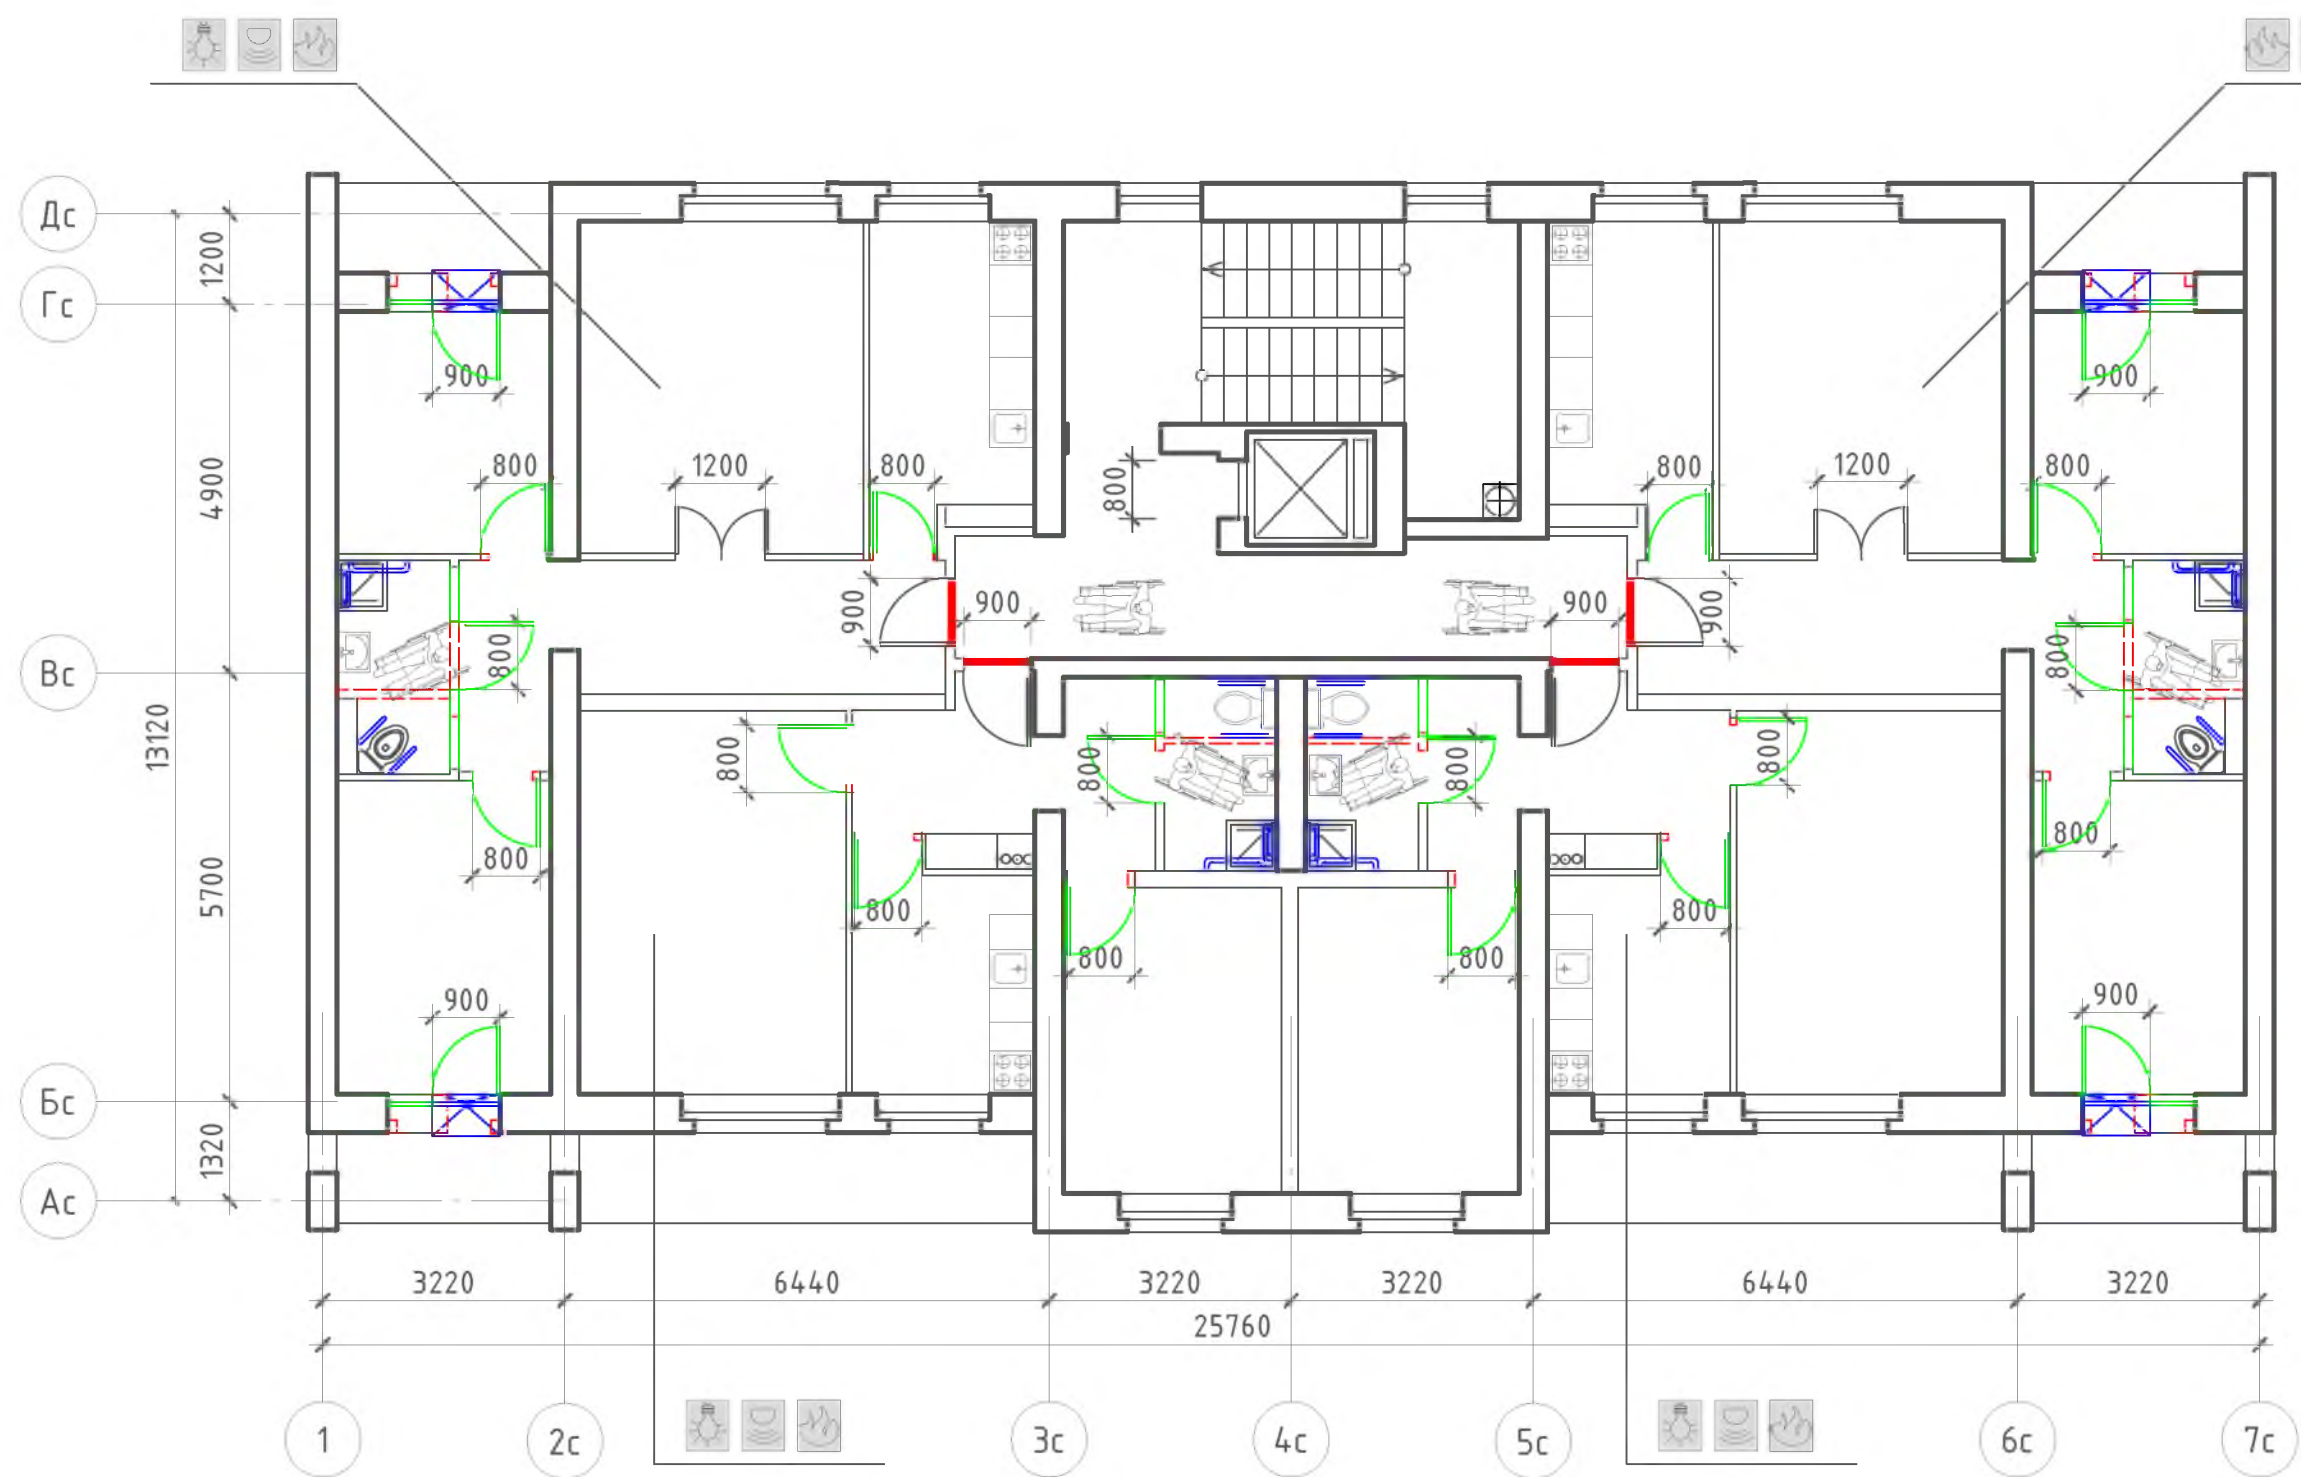


Условные обозначения:

- поручень
- вновь возводимая перегородка, дверной или оконный блок
- уменьшение порога входной двери в квартиру до $h = 14$ мм
- демонтируемая стена или перегородка, дверной проем (при недостаточной ширине)
- устройство съемного пандуса
- система видеонаблюдения
- оповещатель открывания балконной двери
- извещатель протечки воды
- автоматические пожарные извещатели
- датчик-сигнализатор утечки горючих газов

						№ 35–ГК от 30.08.11 Заказчик: Министерство Регионального развития Российской Федерации					
						Альбом типовых проектных решений переоборудования объектов жилого фонда для проживания инвалидов и семей, имеющих детей–инвалидов					
Изм.	Кол. уч.	Лист	№ док.	Подп.	Дата				Стадия	Лист	Листов
Разработал		Семикин П.П.			05.11.11	Переоборудование жилых домов СЕРИИ 85 (9 эт.)			ТПР	14	73
Проверил		Смурова Н.Ю.			05.11.11						
						Решение минимальной перепланировки			ОАО “ЦНИИЭП жилых и общественных зданий (ЦНИИЭП жилища)”		
ГАП		Крюков А.Р.			05.11.11						



Решение оптимальной и максимальной перепланировок

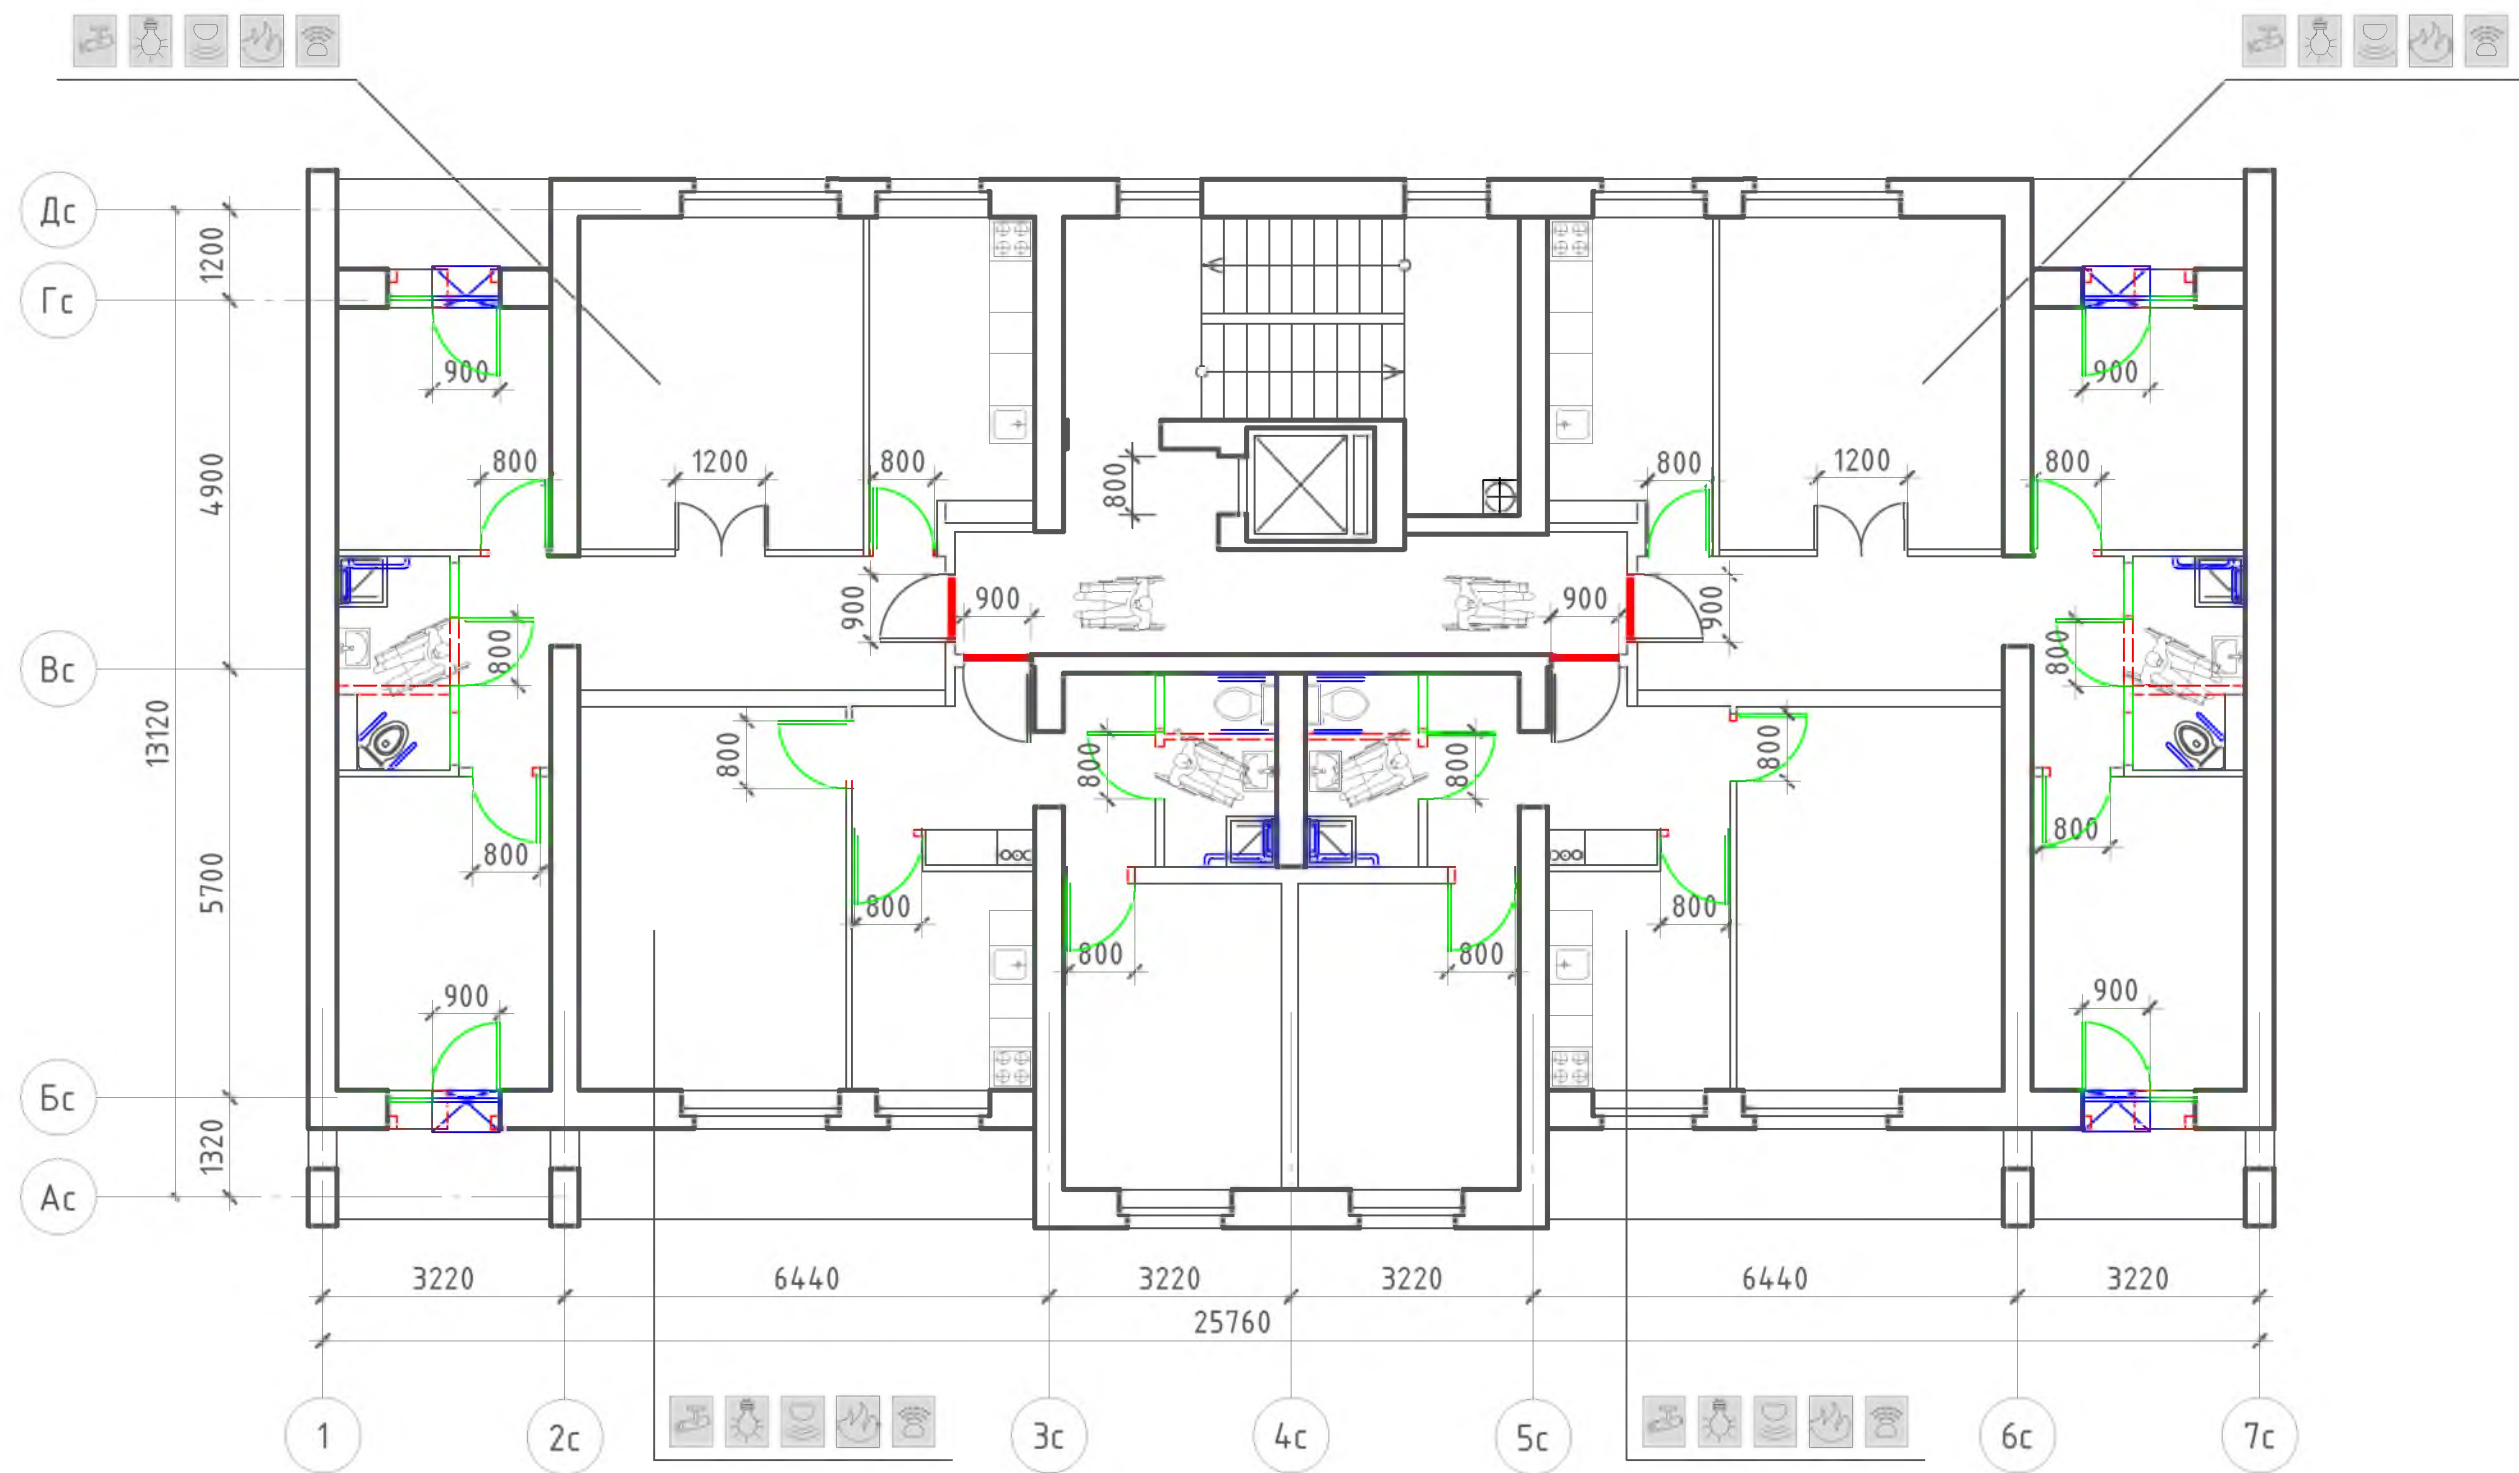

Условные обозначения:

- поручень
- вновь возводимая перегородка, дверной или оконный блок
- уменьшение порога входной двери в квартиру до h = 14 мм
- демонтируемая стена или перегородка, дверной проем (при недостаточной ширине)
- устройство съёмного пандуса
- система видеонаблюдения
- оповещатель открывания балконной двери
- извещатель протечки воды
- автоматические пожарные извещатели
- датчик-сигнализатор утечки горючих газов

						№ 35-ГК от 30.08.11 Заказчик: Министерство Регионального развития Российской Федерации									
						Альбом типовых проектных решений переоборудования объектов жилого фонда для проживания инвалидов и семей, имеющих детей-инвалидов									
Изм.	Кол. уч.	Лист	№ док.	Подп.	Дата	Переоборудование жилых домов СЕРИИ 85 (9 эт.)				Стадия	Лист	Листов			
Разработал	Семикин П.П.			05.11.11						ТПР	15	73			
Проверил	Смурова Н.Ю			05.11.11											
						Решение оптимальной и максимальной перепланировок				ОАО "ЦНИИЭП жилых и общественных зданий (ЦНИИЭП жилища)"					
ГАП	Крюков А.Р.			05.11.11											

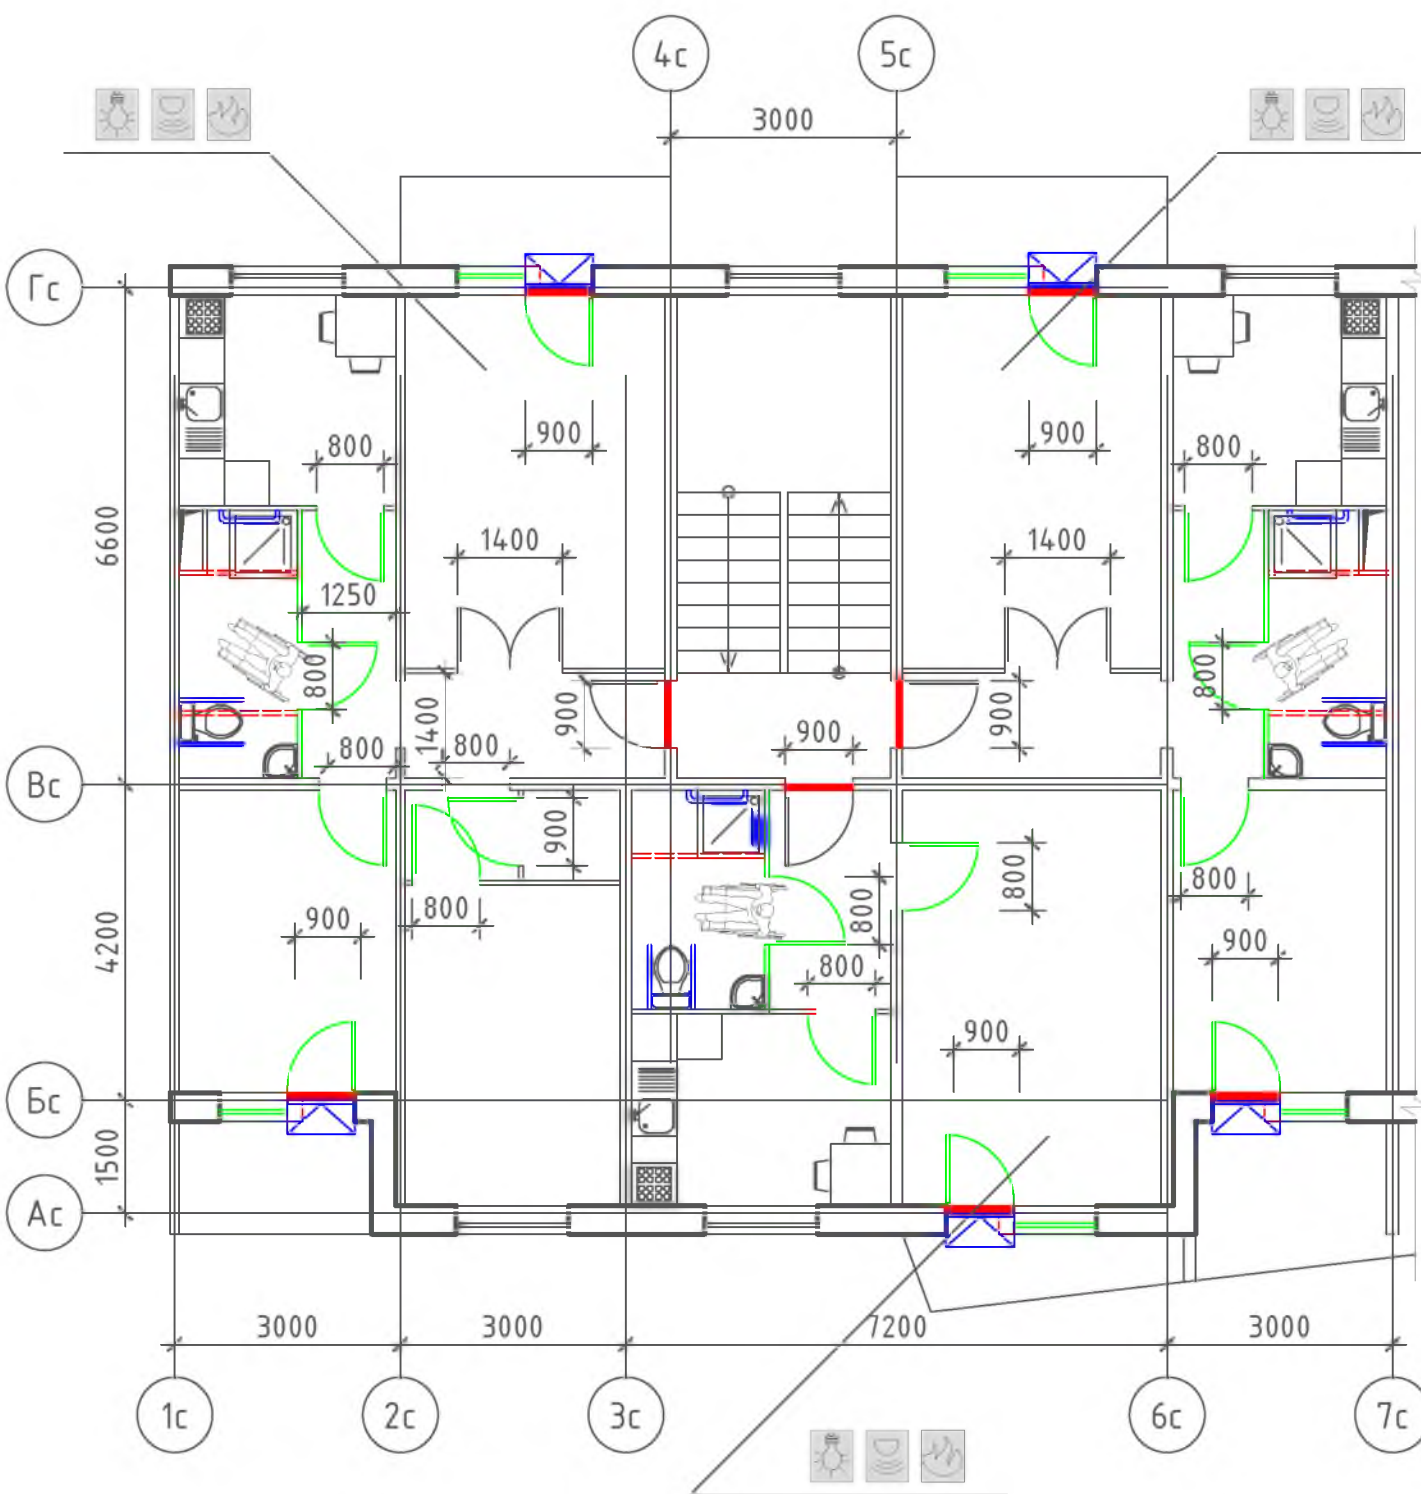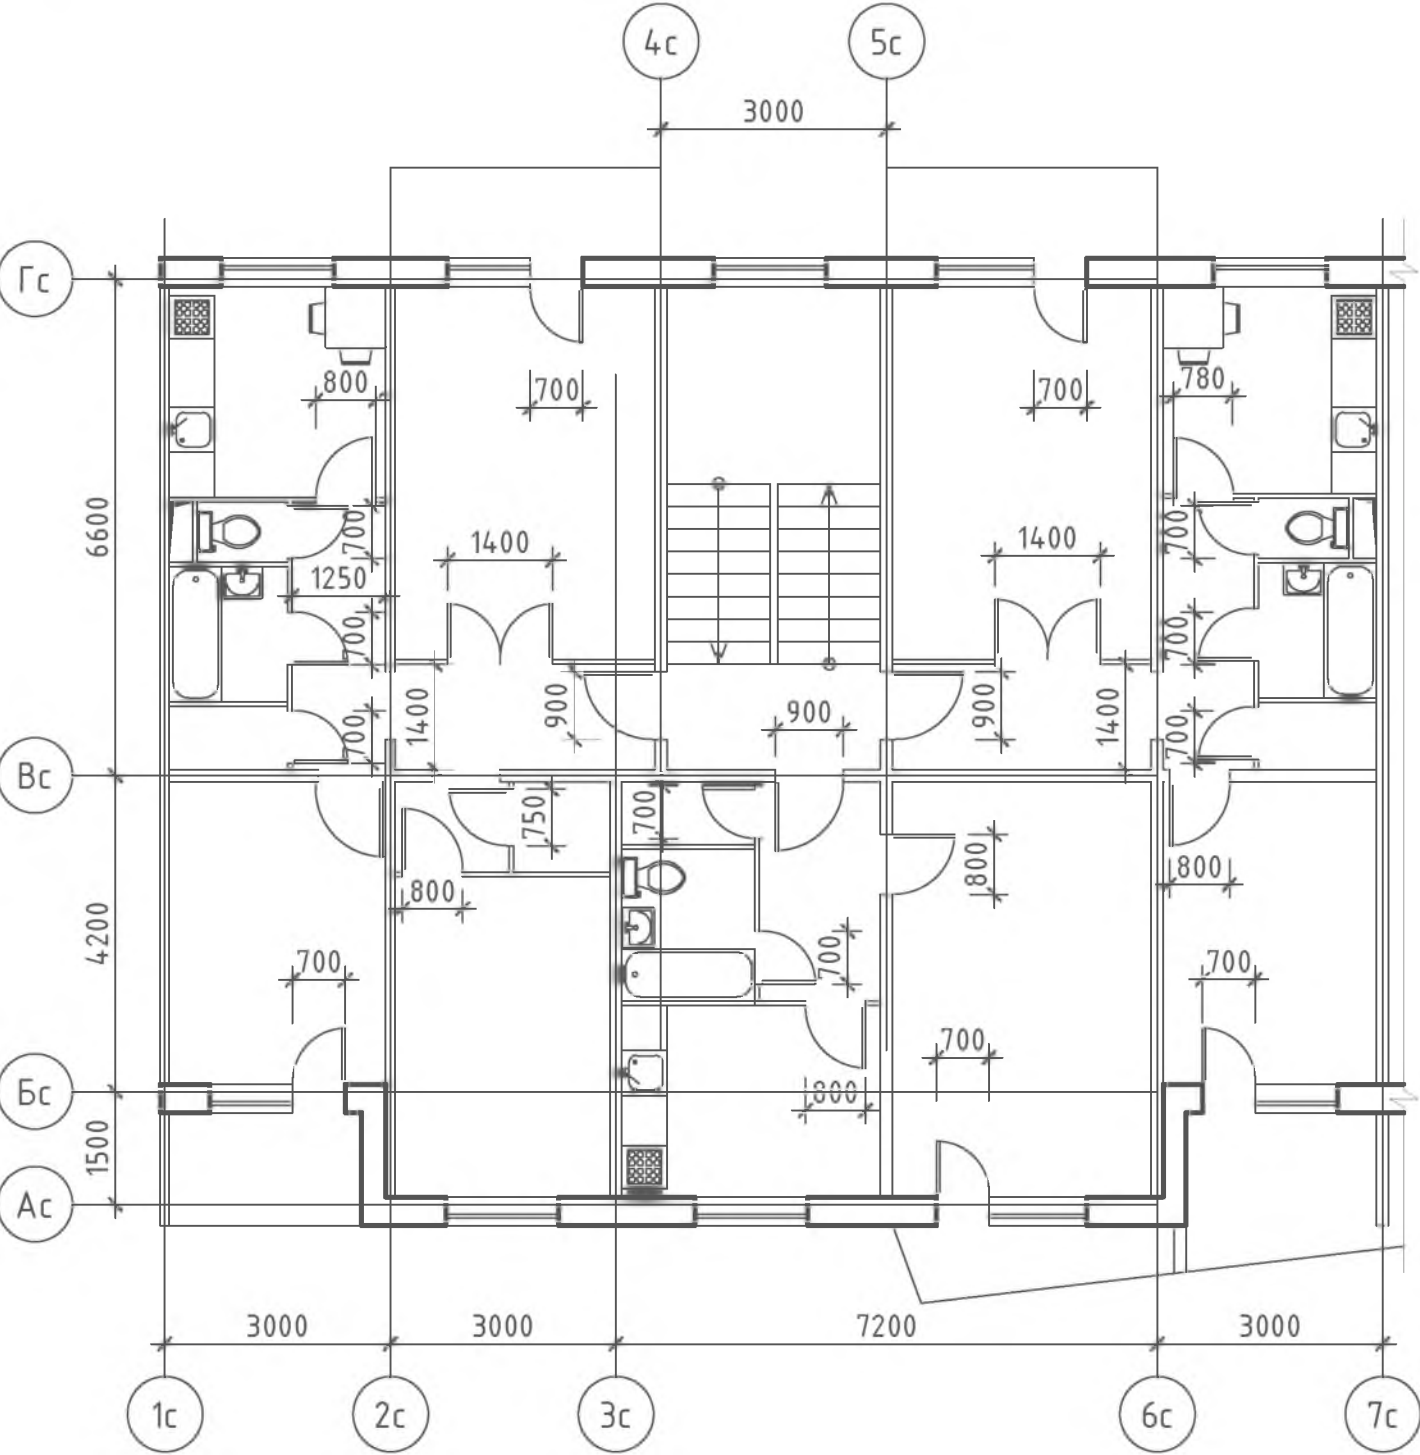


Условные обозначения:

- поручень
- вновь возводимая перегородка, дверной или оконный блок
- уменьшение порога входной двери в квартиру до h = 14 мм
- демонтируемая стена или перегородка, дверной проем (при недостаточной ширине)
- устройство съёмного пандуса
- система видеонаблюдения
- оповещатель открывания балконной двери
- извещатель протечки воды
- автоматические пожарные извещатели
- датчик-сигнализатор утечки горючих газов


Примечание: планировки 1-го этажа, включая входную группу и помещения общего пользования 1-го этажа, см. альбом 1 л. 5

						№ 35-ГК от 30.08.11 Заказчик: Министерство Регионального развития Российской Федерации				
						Альбом типовых проектных решений переоборудования объектов жилого фонда для проживания инвалидов и семей, имеющих детей-инвалидов				
Изм.	Кол. уч.	Лист	№ док.	Подп.	Дата	Переоборудование жилых домов СЕРИИ 90 (5эт.)		Стадия	Лист	Листов
Разработал	Семикин П.П.			05.11.11	ТПР			16	73	
Проверил	Смурова Н.Ю.			05.11.11						
						Помещения общего пользования и квартиры типового этажа. Решение минимальной перепланировки		ОАО "ЦНИИЭП жилых и общественных зданий (ЦНИИЭП жилища)"		
ГАП	Крюков А.Р.			05.11.11						

Решение оптимальной перепланировки

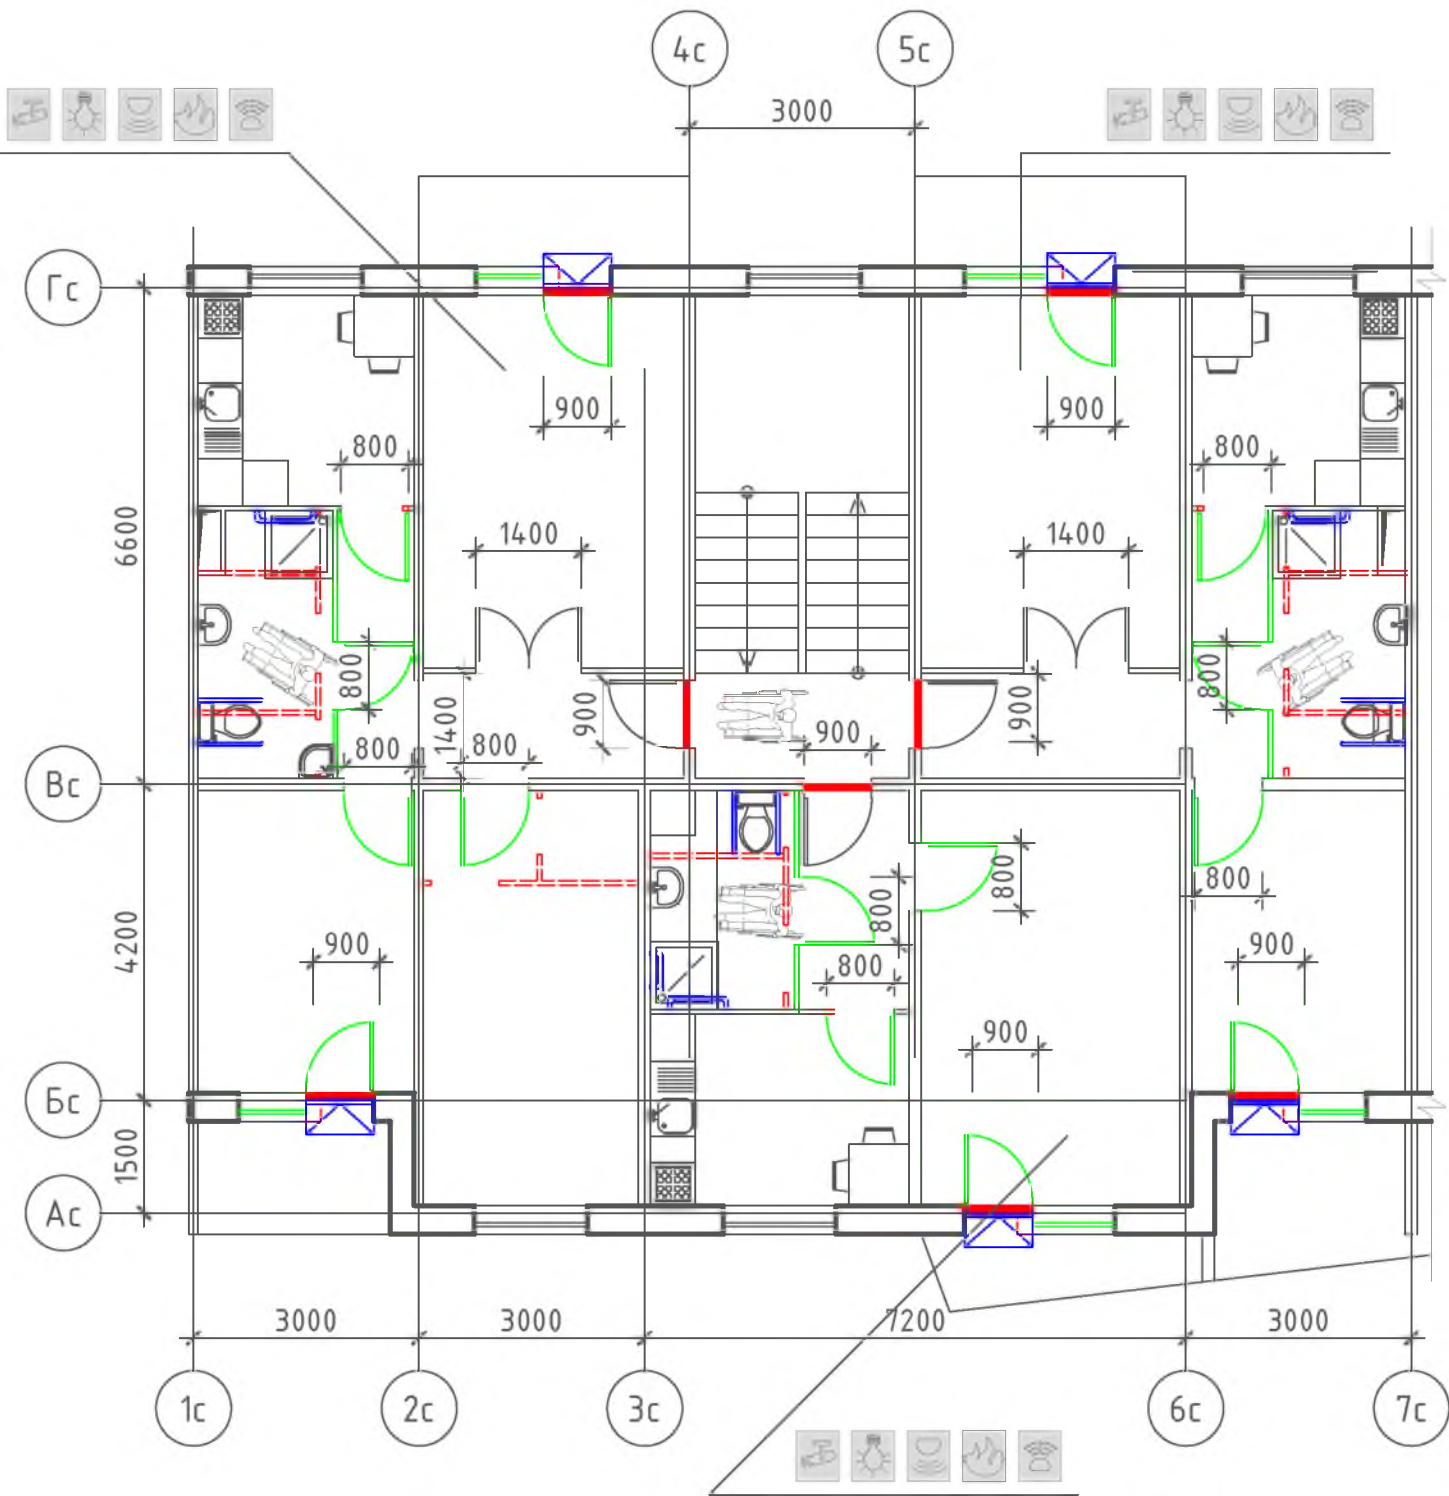

Решение максимальной перепланировки

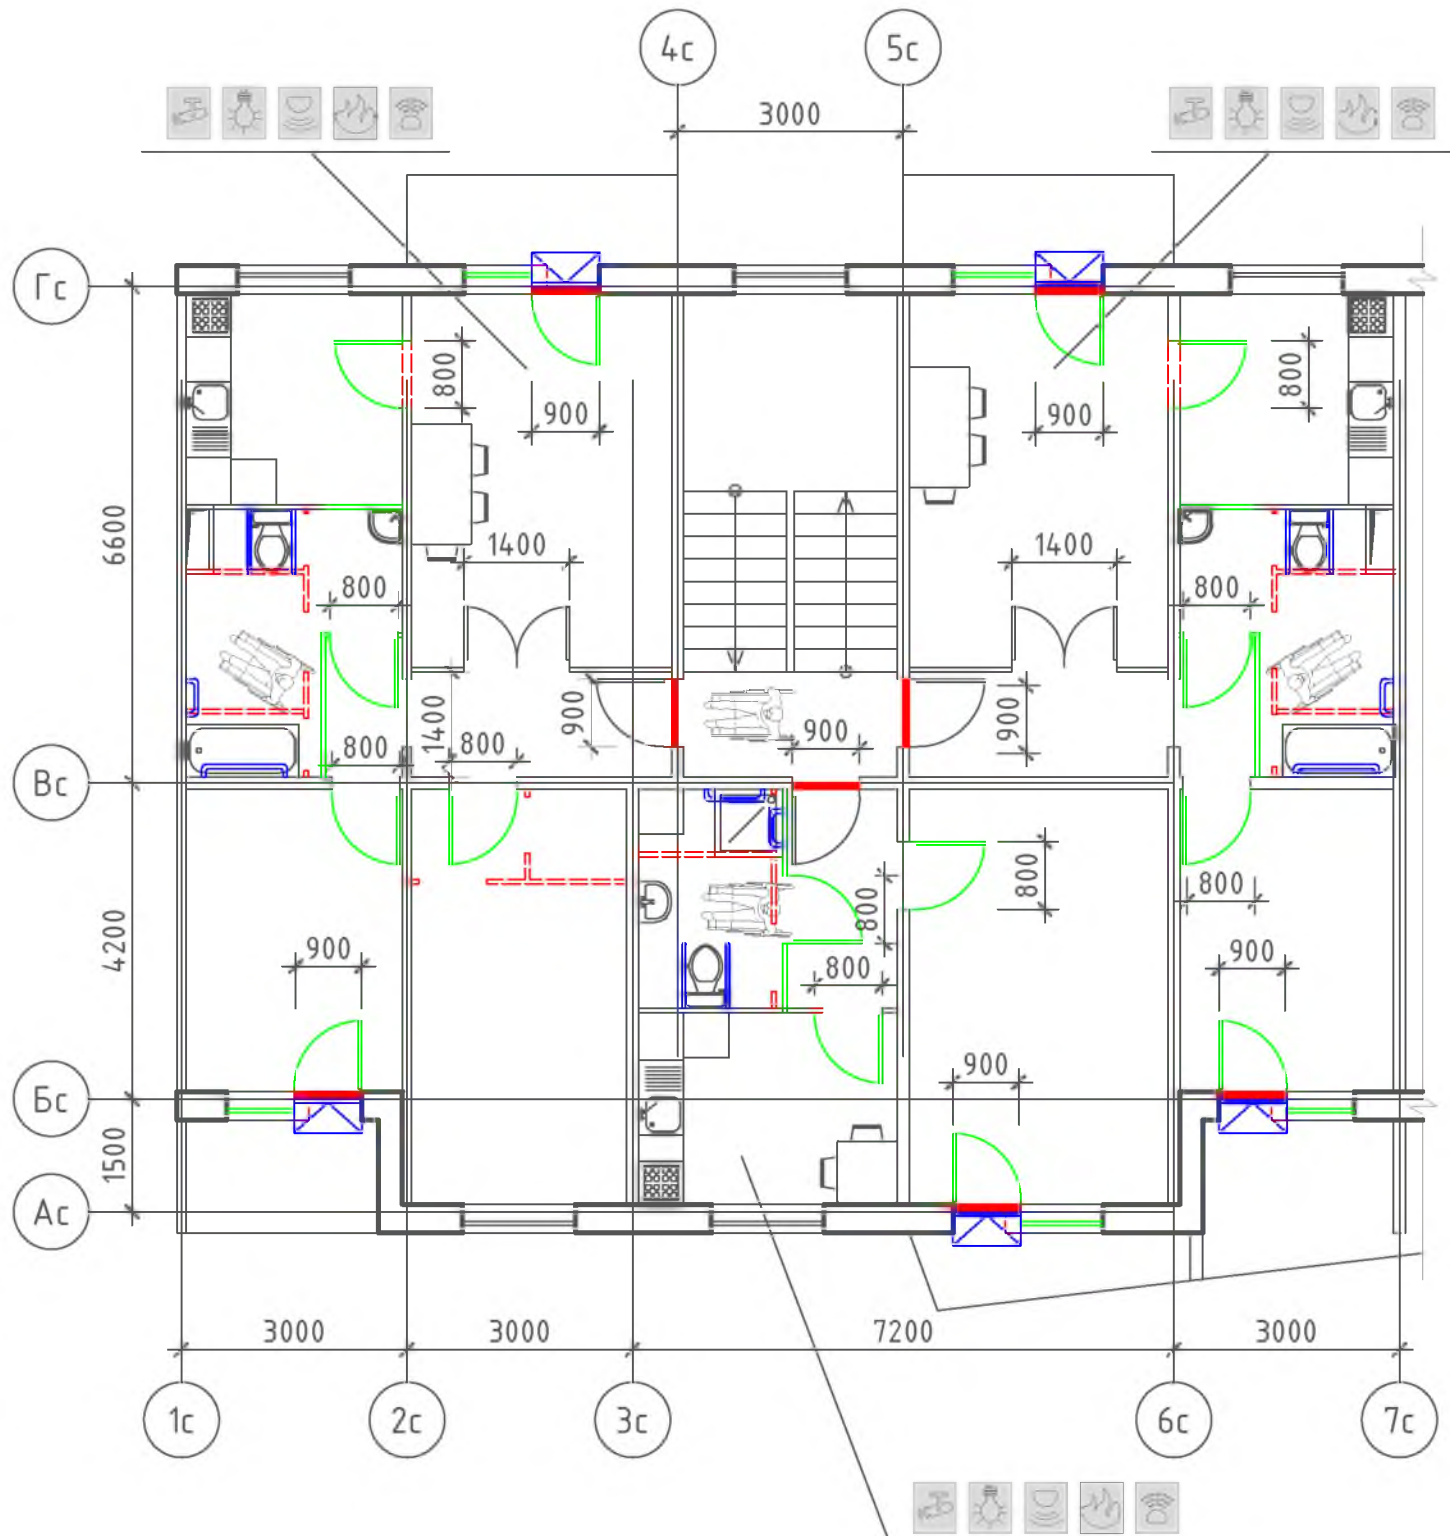


Условные обозначения:

- поручень
- вновь возводимая перегородка, дверной или оконный блок
- уменьшение порога входной двери в квартиру до h = 14 мм
- демонтируемая стена или перегородка, дверной проем (при недостаточной ширине)
- устройство съёмного пандуса
- система видеонаблюдения
- оповещатель открывания балконной двери
- извещатель протечки воды
- автоматические пожарные извещатели
- датчик-сигнализатор утечки горючих газов

Примечание: планировки 1-го этажа, включая входную группу и помещения общего пользования 1-го этажа, см. альбом 1 л. 5


						№ 35-ГК от 30.08.11 Заказчик: Министерство Регионального развития Российской Федерации			
						Альбом типовых проектных решений переоборудования объектов жилого фонда для проживания инвалидов и семей, имеющих детей-инвалидов			
						Изм.		Лист	№ док.
						Кол. уч.		Лист	№ док.
						Подп.		Дата	Дата
						Разработал		Семикин П.П.	05.11.11
						Проверил		Смурова Н.Ю.	05.11.11
						ГАП		Крюков А.Р.	05.11.11
						Переоборудование жилых домов СЕРИИ 90 (5эт.)		Стандия	Лист
						Решения оптимальной и максимальной перепланировок		ТПР	Листов
								17	73
						ОАО "ЦНИИЭП жилых и общественных зданий (ЦНИИЭП жилища)"			

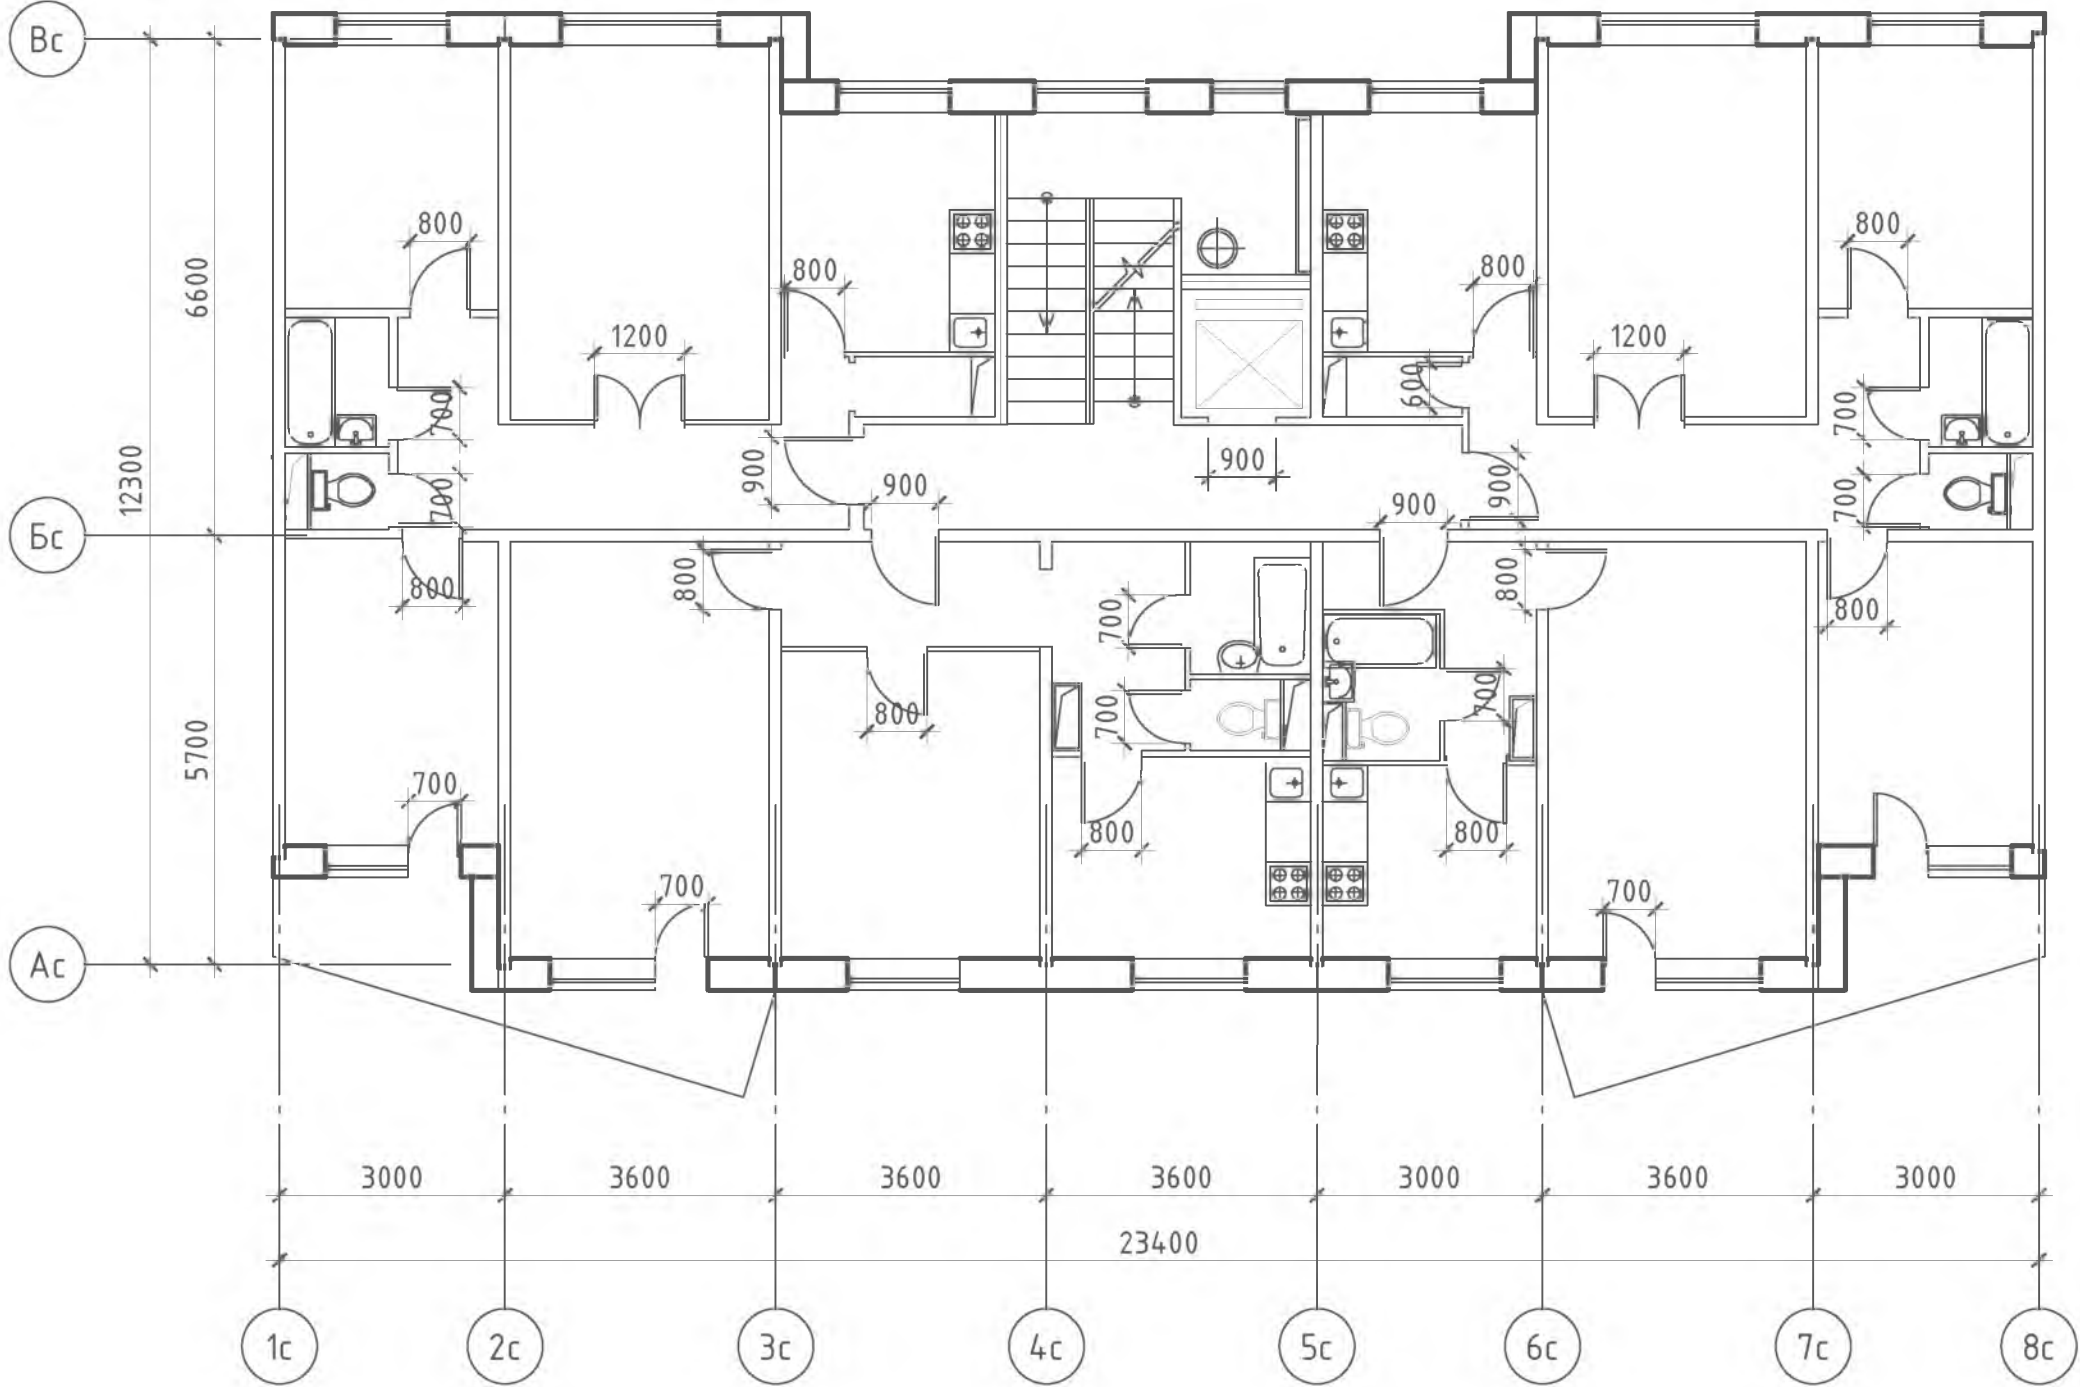

инв. N подл.	
подпись и дата	
взам. инв. N	

						№ 35-ГК от 30.08.11 Заказчик: Министерство Регионального развития Российской Федерации				
						Альбом типовых проектных решений переоборудования объектов жилого фонда для проживания инвалидов и семей, имеющих детей-инвалидов				
Изм.	Кол. уч.	Лист	№ док.	Подп.	Дата					
						Переоборудование жилых домов СЕРИИ 90 (9 эт.)		Стадия	Лист	Листов
Разработал		Семикин П.П.			05.11.11			ТПР	18	73
Проверил		Смурова Н.Ю.			05.11.11					
						Помещения общего пользования и квартиры типового этажа		ОАО "ЦНИИЭП жилых и общественных зданий (ЦНИИЭП жилища)"		
ГАП		Крюков А.Р.			05.11.11					

Решение минимальной перепланировки

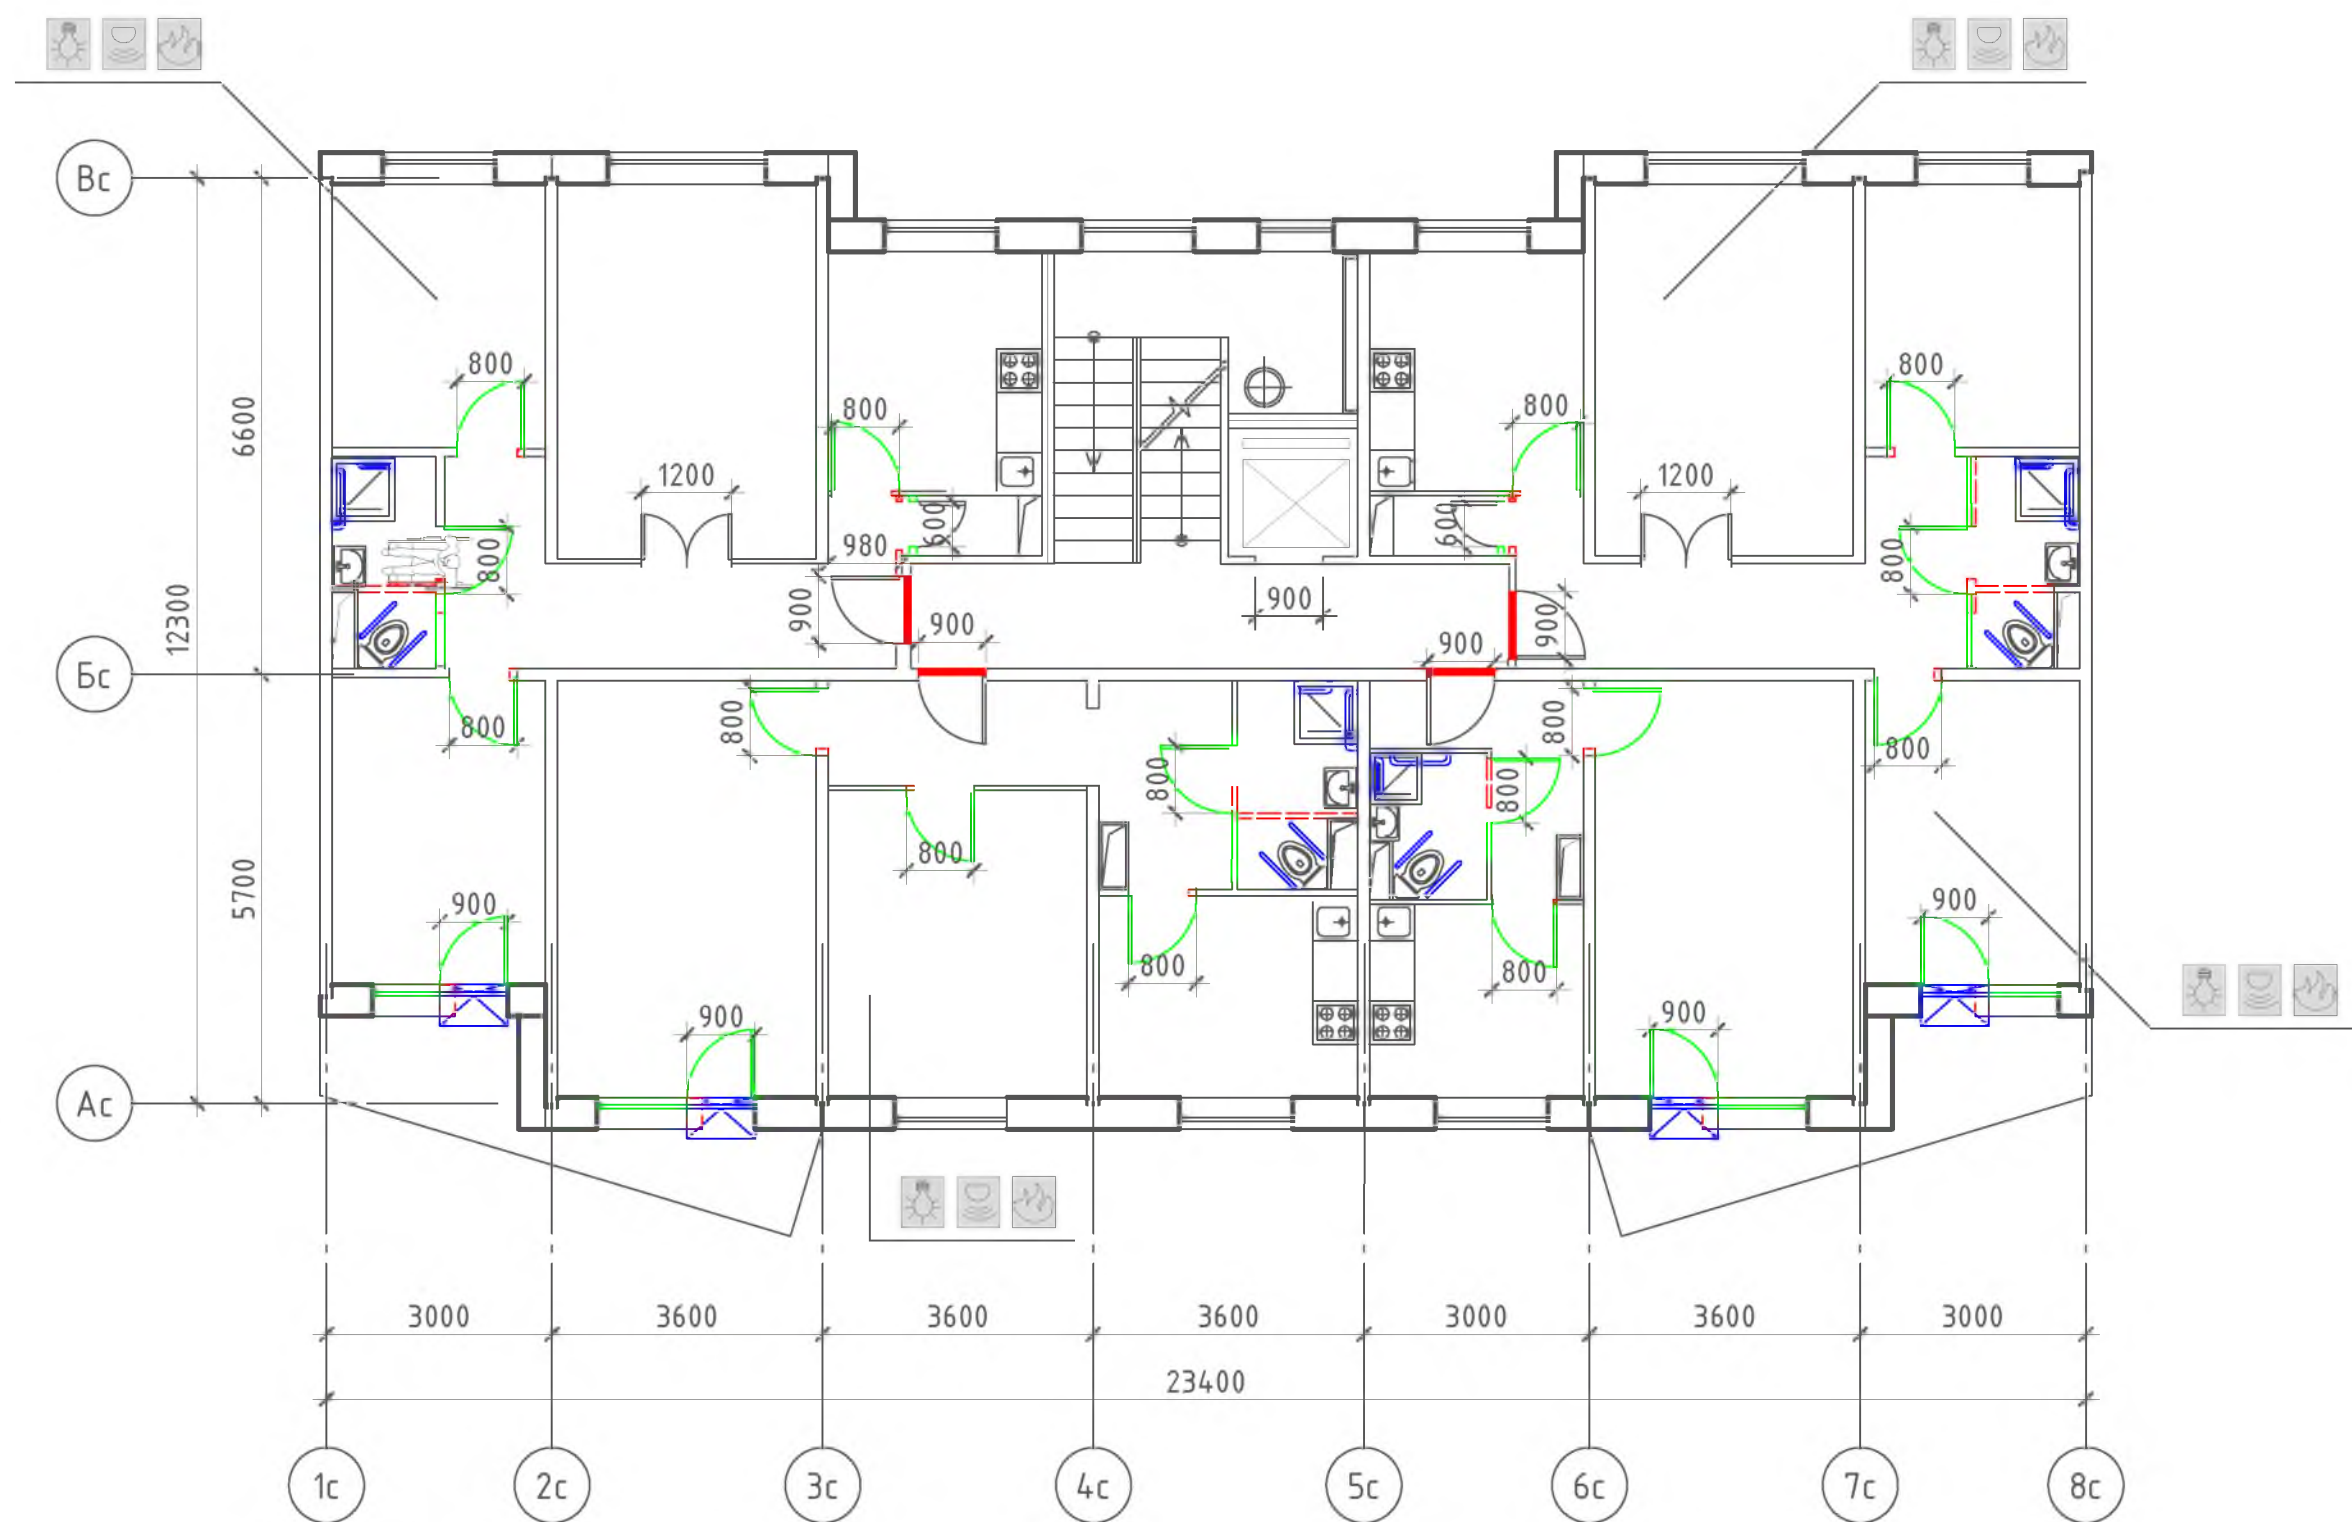


Условные обозначения:

- поручень
- вновь возводимая перегородка, дверной или оконный блок
- уменьшение порога входной двери в квартиру до h = 14 мм
- демонтируемая стена или перегородка, дверной проем (при недостаточной ширине)
- устройство съёмного пандуса
- система видеонаблюдения
- оповещатель открывания балконной двери
- извещатель протечки воды
- автоматические пожарные извещатели
- датчик-сигнализатор утечки горючих газов

						№ 35-ГК от 30.08.11 Заказчик: Министерство Регионального развития Российской Федерации									
						Альбом типовых проектных решений переоборудования объектов жилого фонда для проживания инвалидов и семей, имеющих детей-инвалидов									
Изм.	Кол. уч.	Лист	№ док.	Подп.	Дата	Переоборудование жилых домов СЕРИИ 90 (9 эт.)					Стадия	Лист	Листов		
Разработал	Семикин П.П.				05.11.11						ТПР	19	73		
Проверил	Смурова Н.Ю.				05.11.11										
						Решение минимальной перепланировки					ОАО "ЦНИИЭП жилых и общественных зданий (ЦНИИЭП жилища)"				
ГАП	Крюков А.Р.				05.11.11										

Решение оптимальной перепланировки

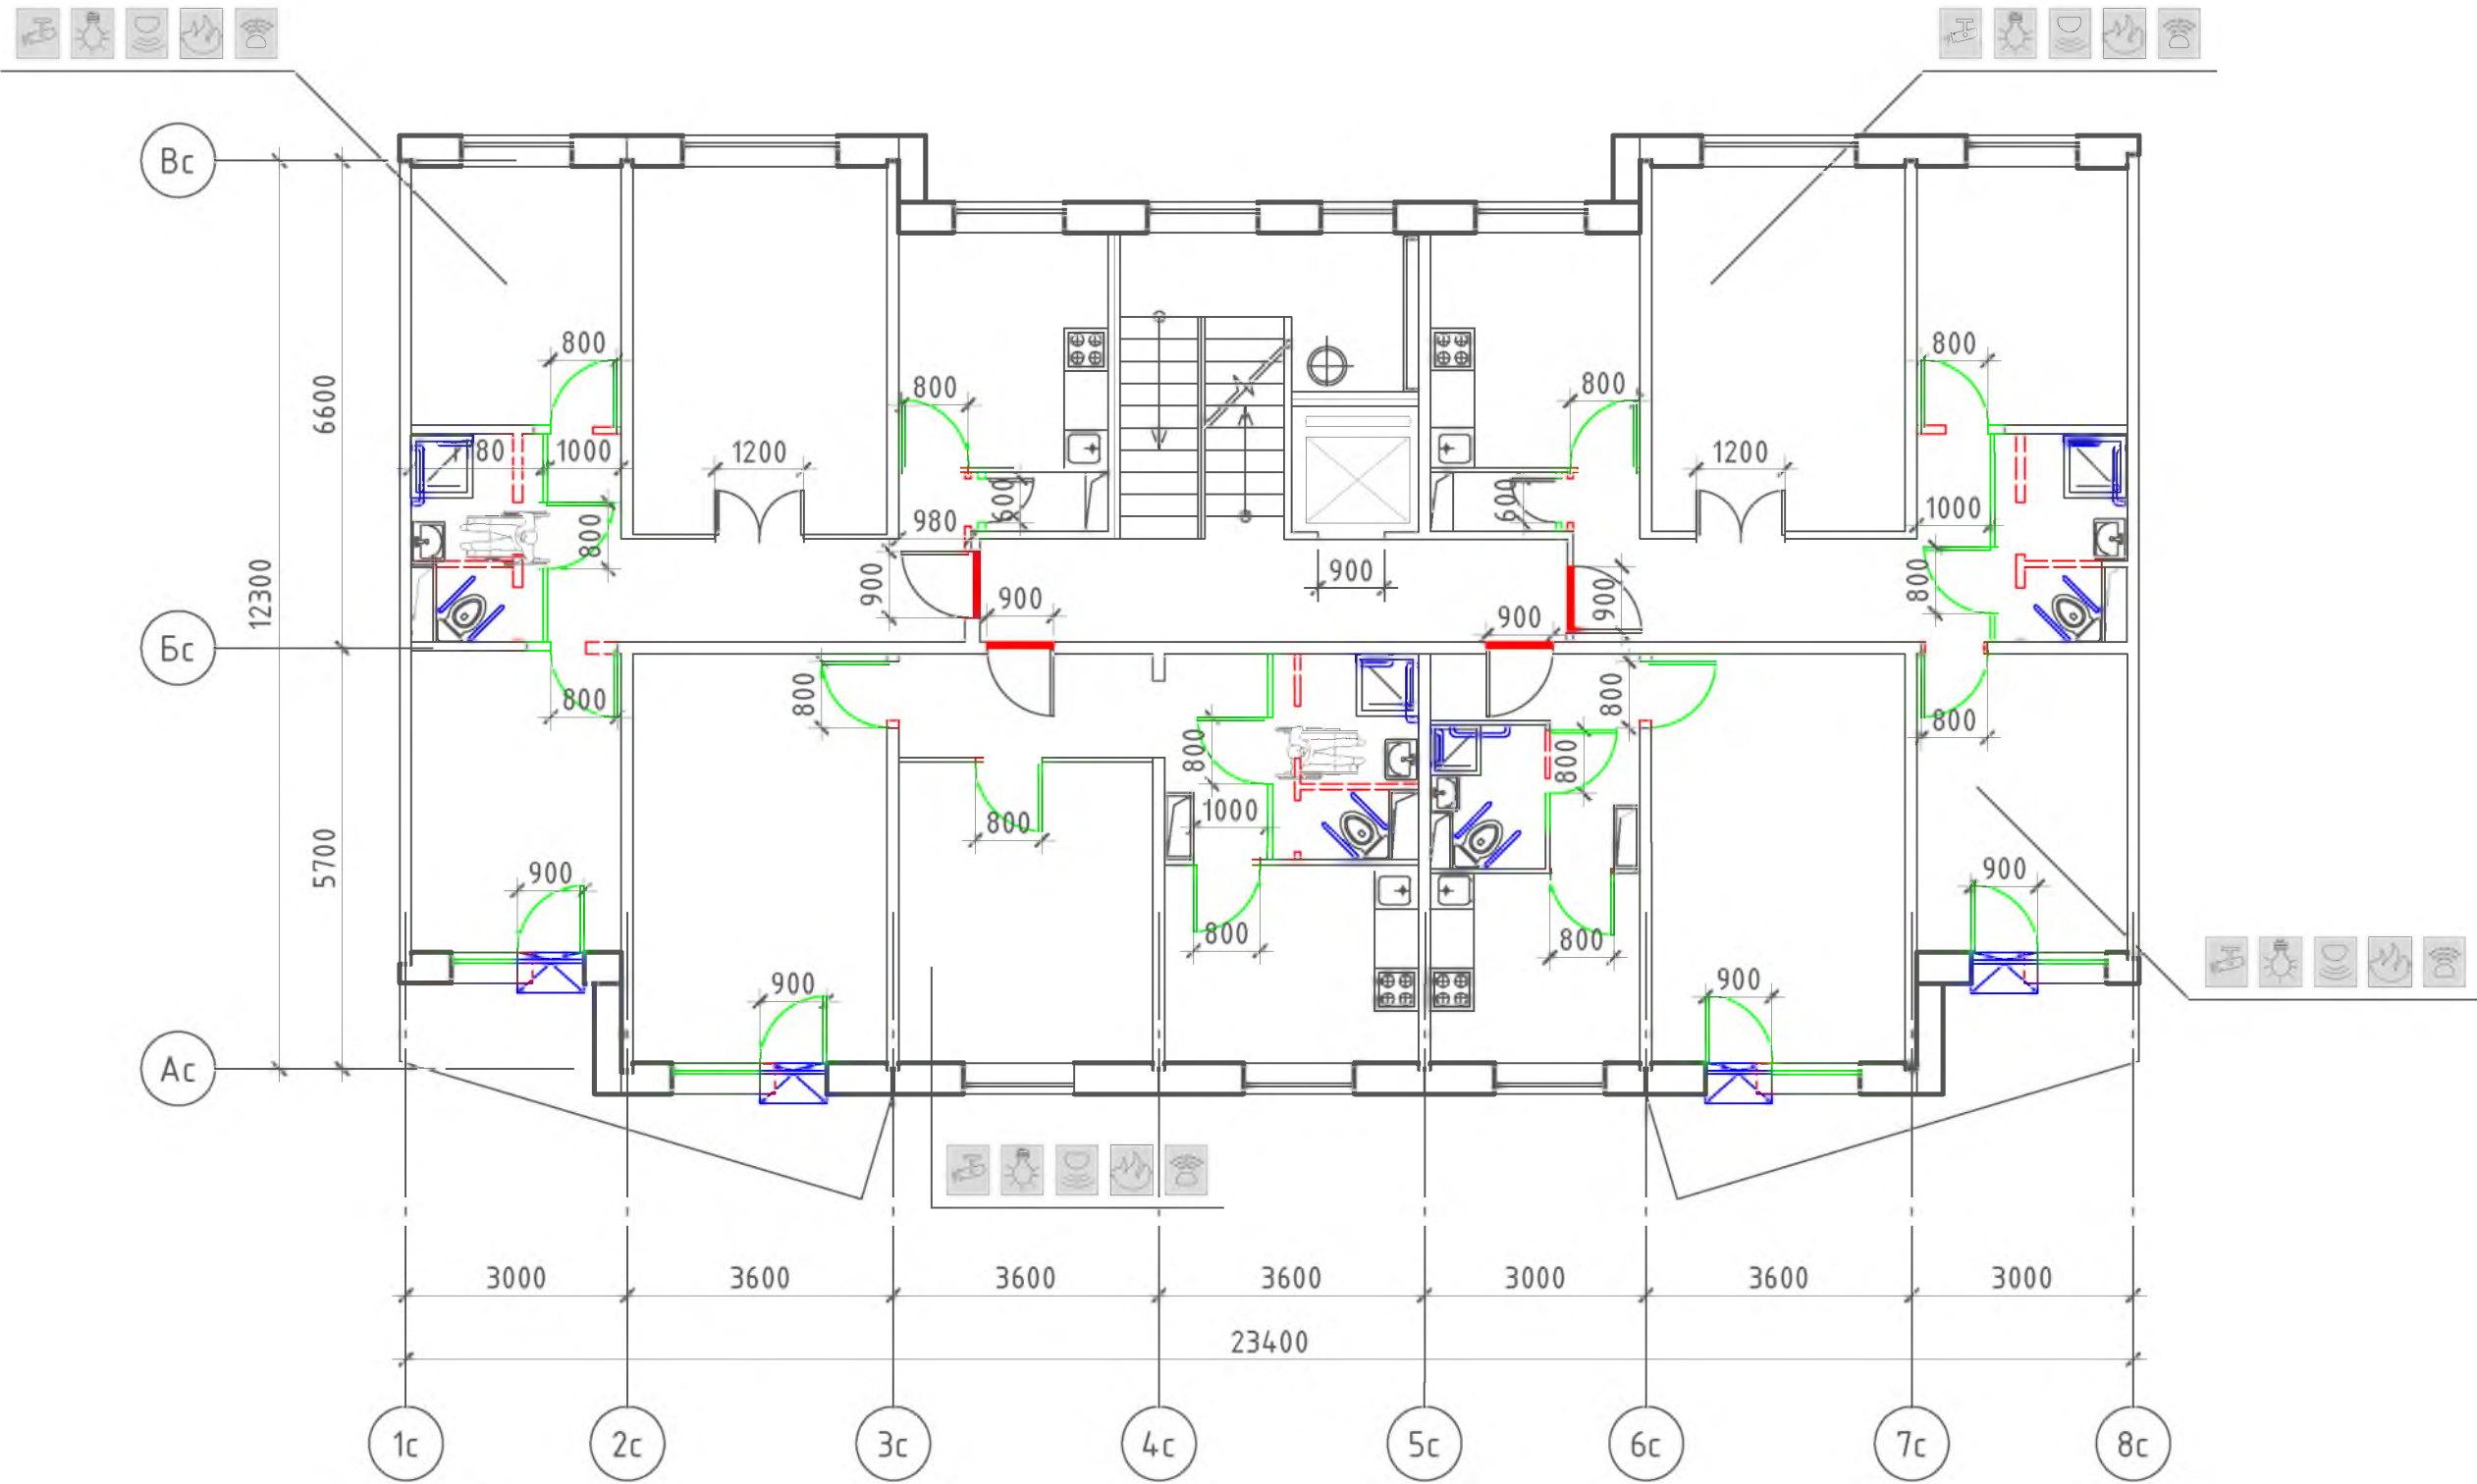


Условные обозначения:

- поручень
- вновь возводимая перегородка, дверной или оконный блок
- уменьшение порога входной двери в квартиру до h = 14 мм
- демонтируемая стена или перегородка, дверной проем (при недостаточной ширине)
- устройство съемного пандуса
- система видеонаблюдения
- оповещатель открывания балконной двери
- извещатель протечки воды
- автоматические пожарные извещатели
- датчик-сигнализатор утечки горючих газов

						№ 35-ГК от 30.08.11 Заказчик: Министерство Регионального развития Российской Федерации						
						Альбом типовых проектных решений переоборудования объектов жилого фонда для проживания инвалидов и семей, имеющих детей-инвалидов						
Изм.	Кол. уч.	Лист	№ док.	Подп.	Дата	Переоборудование жилых домов СЕРИИ 90 (9 эт.)		Стадия	Лист	Листов		
Разработал	Семикин П.П.			05.11.11				ТПР	20	73		
Проверил	Смурова Н.Ю.			05.11.11								
						Решение оптимальной перепланировки		ОАО "ЦНИИЭП жилых и общественных зданий (ЦНИИЭП жилища)"				
ГАП	Крюков А.Р.			05.11.11								


Типовое планировочное решение.
Существующее положение

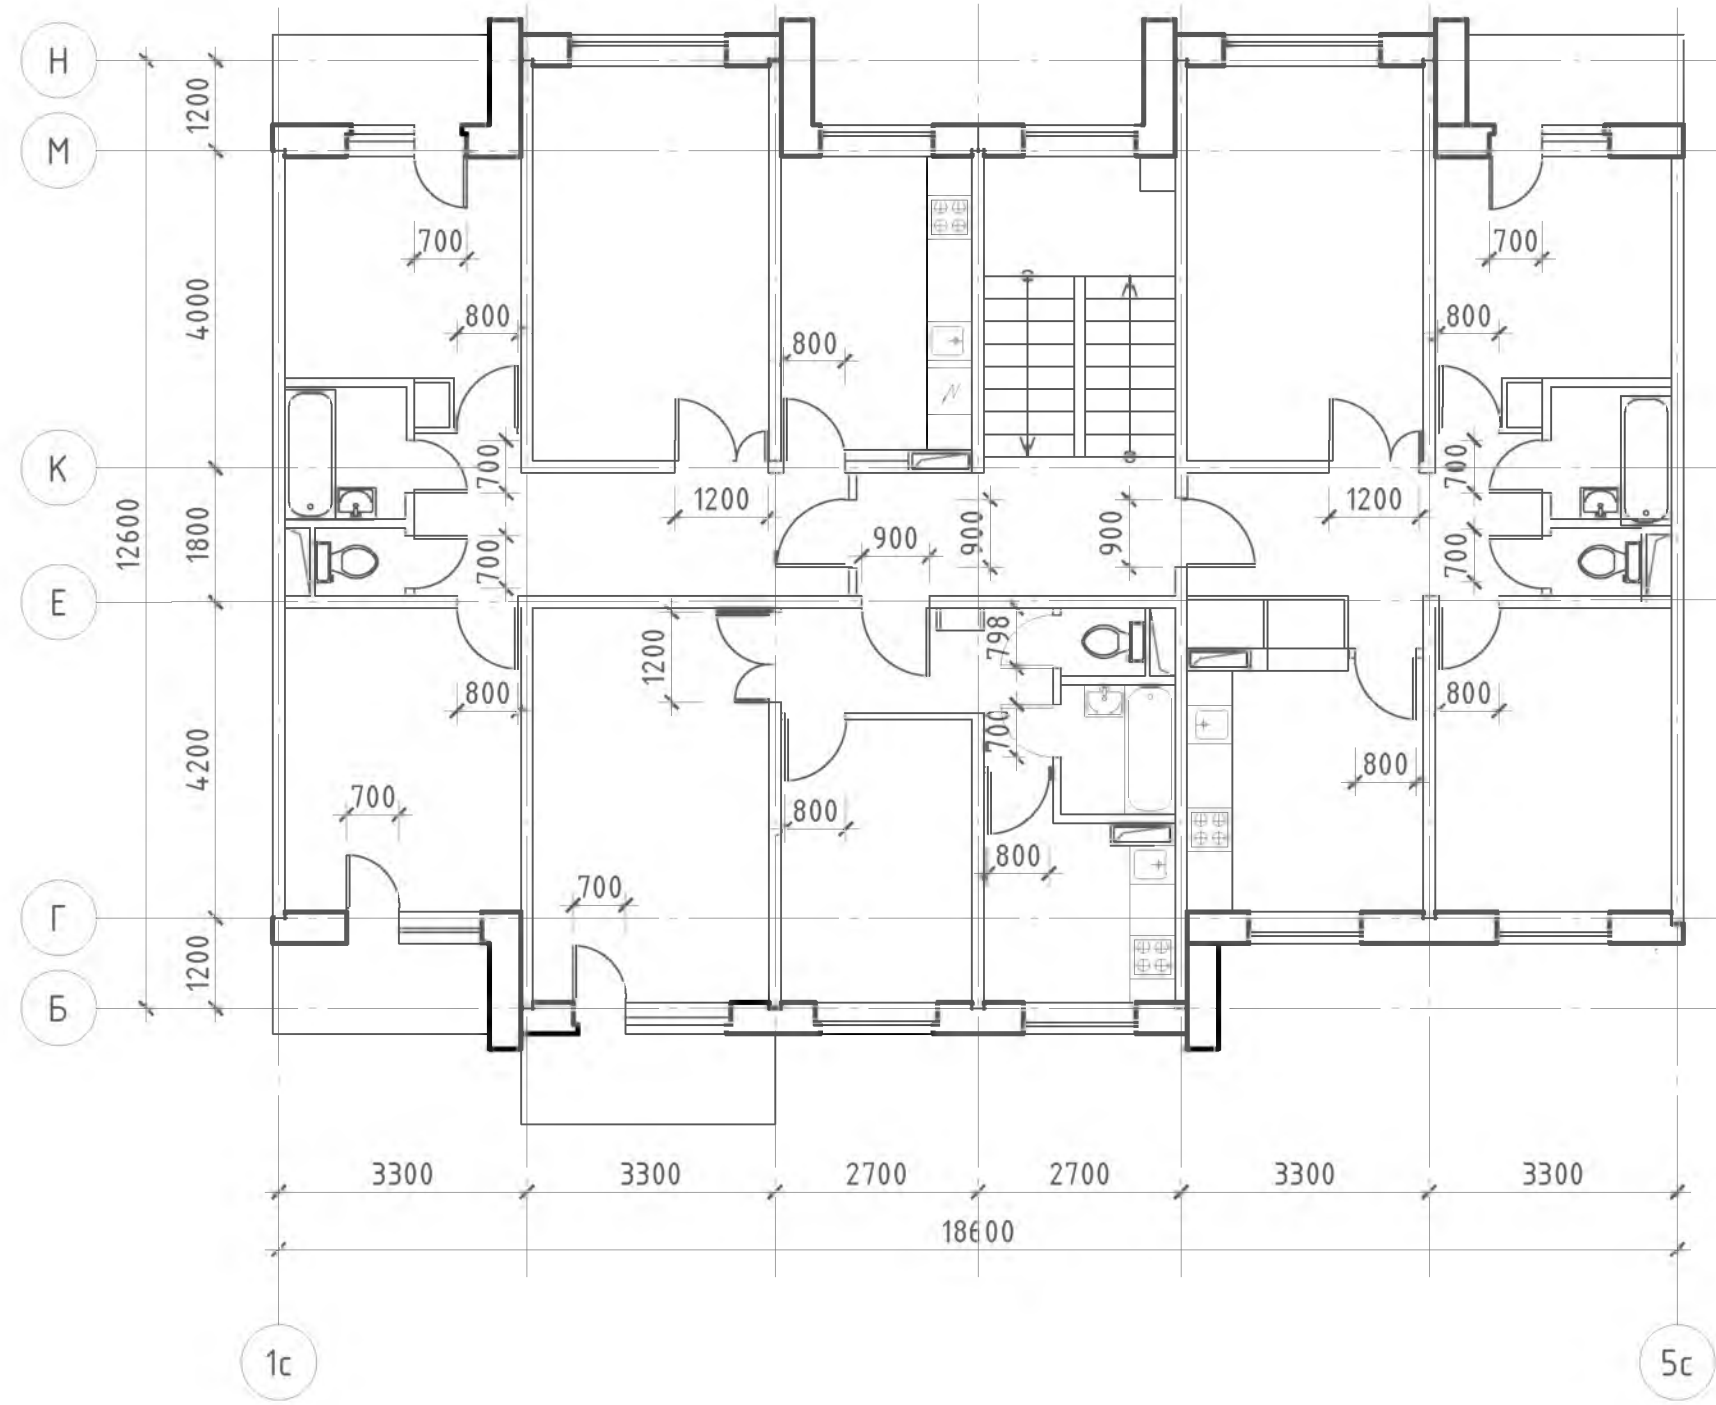

Примечание: планировки 1-го этажа, включая входную группу
и помещения общего пользования 1-го этажа, см. альбом 1 л. 7

						№ 35-ГК от 30.08.11 Заказчик: Министерство Регионального развития Российской Федерации				
						Альбом типовых проектных решений переоборудования объектов жилого фонда для проживания инвалидов и семей, имеющих детей-инвалидов				
Изм.	Кол. уч.	Лист	№ док.	Подп.	Дата	Переоборудование жилых домов СЕРИИ 91 (5 эт.)		Стадия	Лист	Листов
Разработал	Семикин П.П.			05.11.11				ТПР	22	73
Проверил	Смурова Н.Ю			05.11.11						
						Помещения общего пользования и квартиры типового этажа		ОАО "ЦНИИЭП жилых и общественных зданий (ЦНИИЭП жилища)"		
ГАП	Крюков А.Р.			05.11.11						

Решение максимальной перепланировки

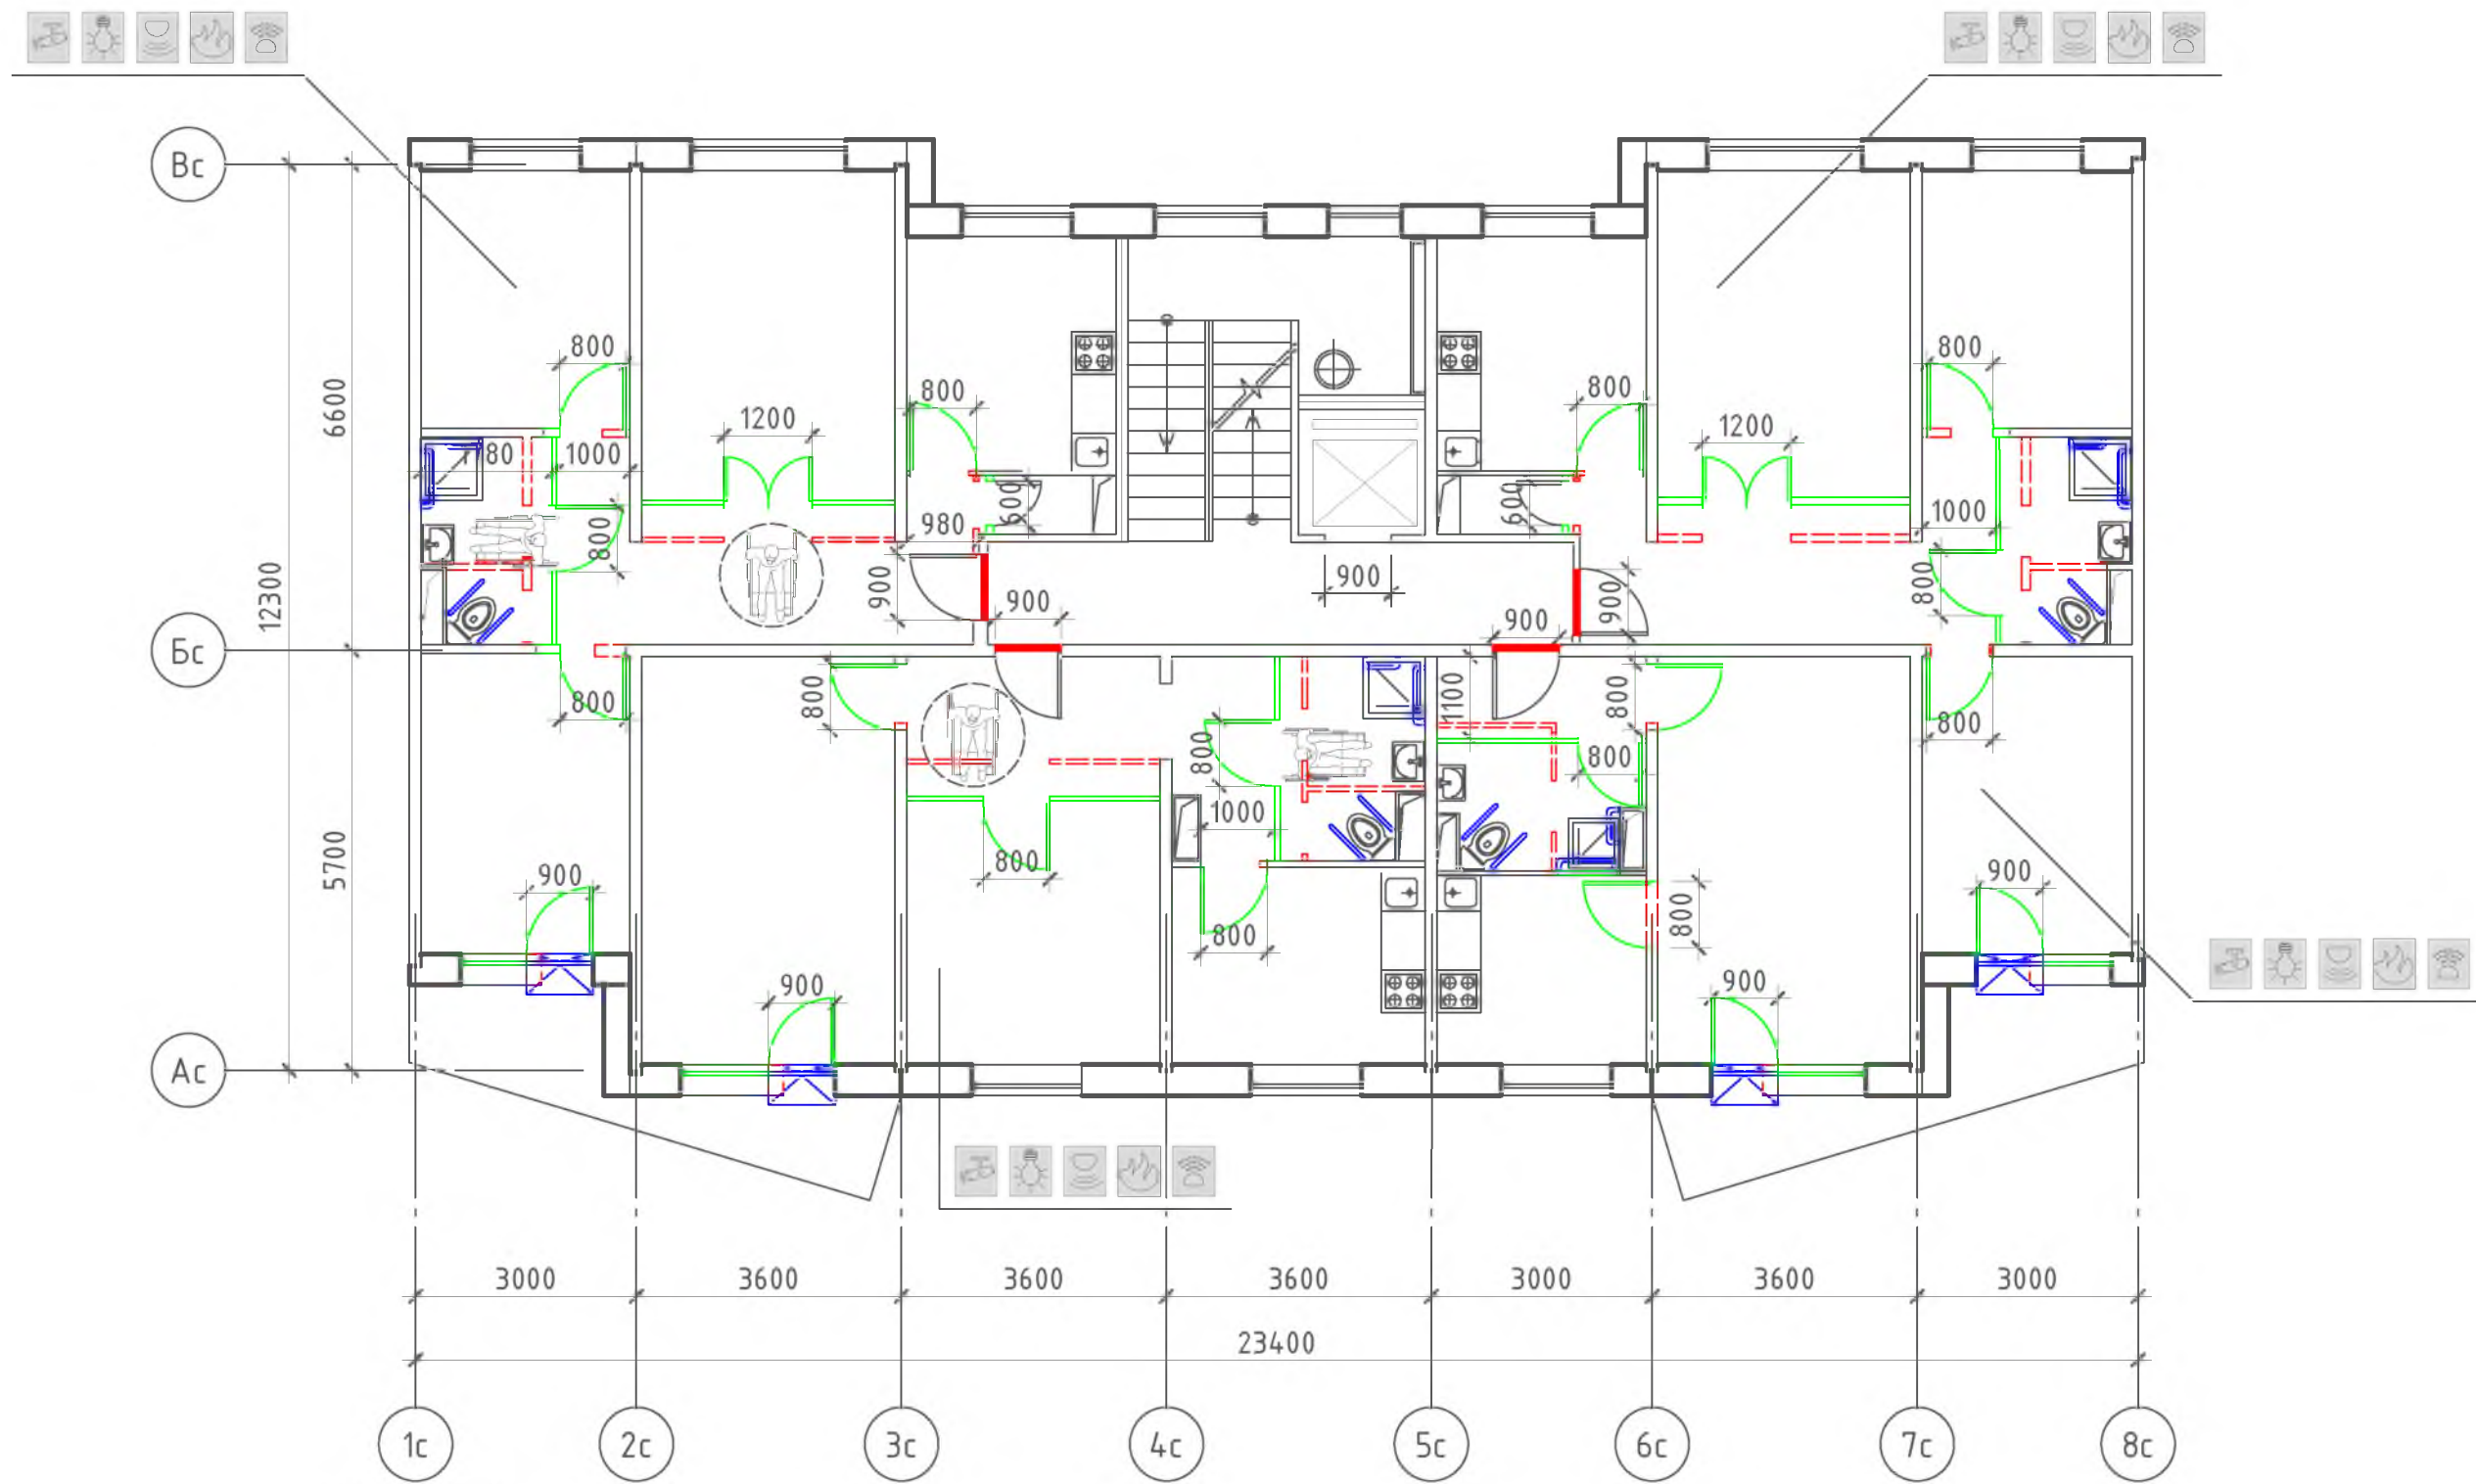


Условные обозначения:

- поручень
- вновь возводимая перегородка, дверной или оконный блок
- уменьшение порога входной двери в квартиру до h = 14 мм
- демонтируемая стена или перегородка, дверной проем (при недостаточной ширине)
- устройство съёмного пандуса
- система видеонаблюдения
- оповещатель открывания балконной двери
- извещатель протечки воды
- автоматические пожарные извещатели
- датчик-сигнализатор утечки горючих газов

						№ 35-ГК от 30.08.11 Заказчик: Министерство Регионального развития Российской Федерации				
						Альбом типовых проектных решений переоборудования объектов жилого фонда для проживания инвалидов и семей, имеющих детей-инвалидов				
Изм.	Кол. уч.	Лист	№ док.	Подп.	Дата					
						Переоборудование жилых домов СЕРИИ 90 (9 эт.)		Стадия	Лист	Листов
Разработал		Семикин П.П.			05.11.11			ТПР	21	73
Проверил		Смурова Н.Ю.			05.11.11	Решение максимальной перепланировки		ОАО "ЦНИИЭП жилых и общественных зданий (ЦНИИЭП жилища)"		
ГАП		Крюков А.Р.			05.11.11					

Решение минимальной перепланировки

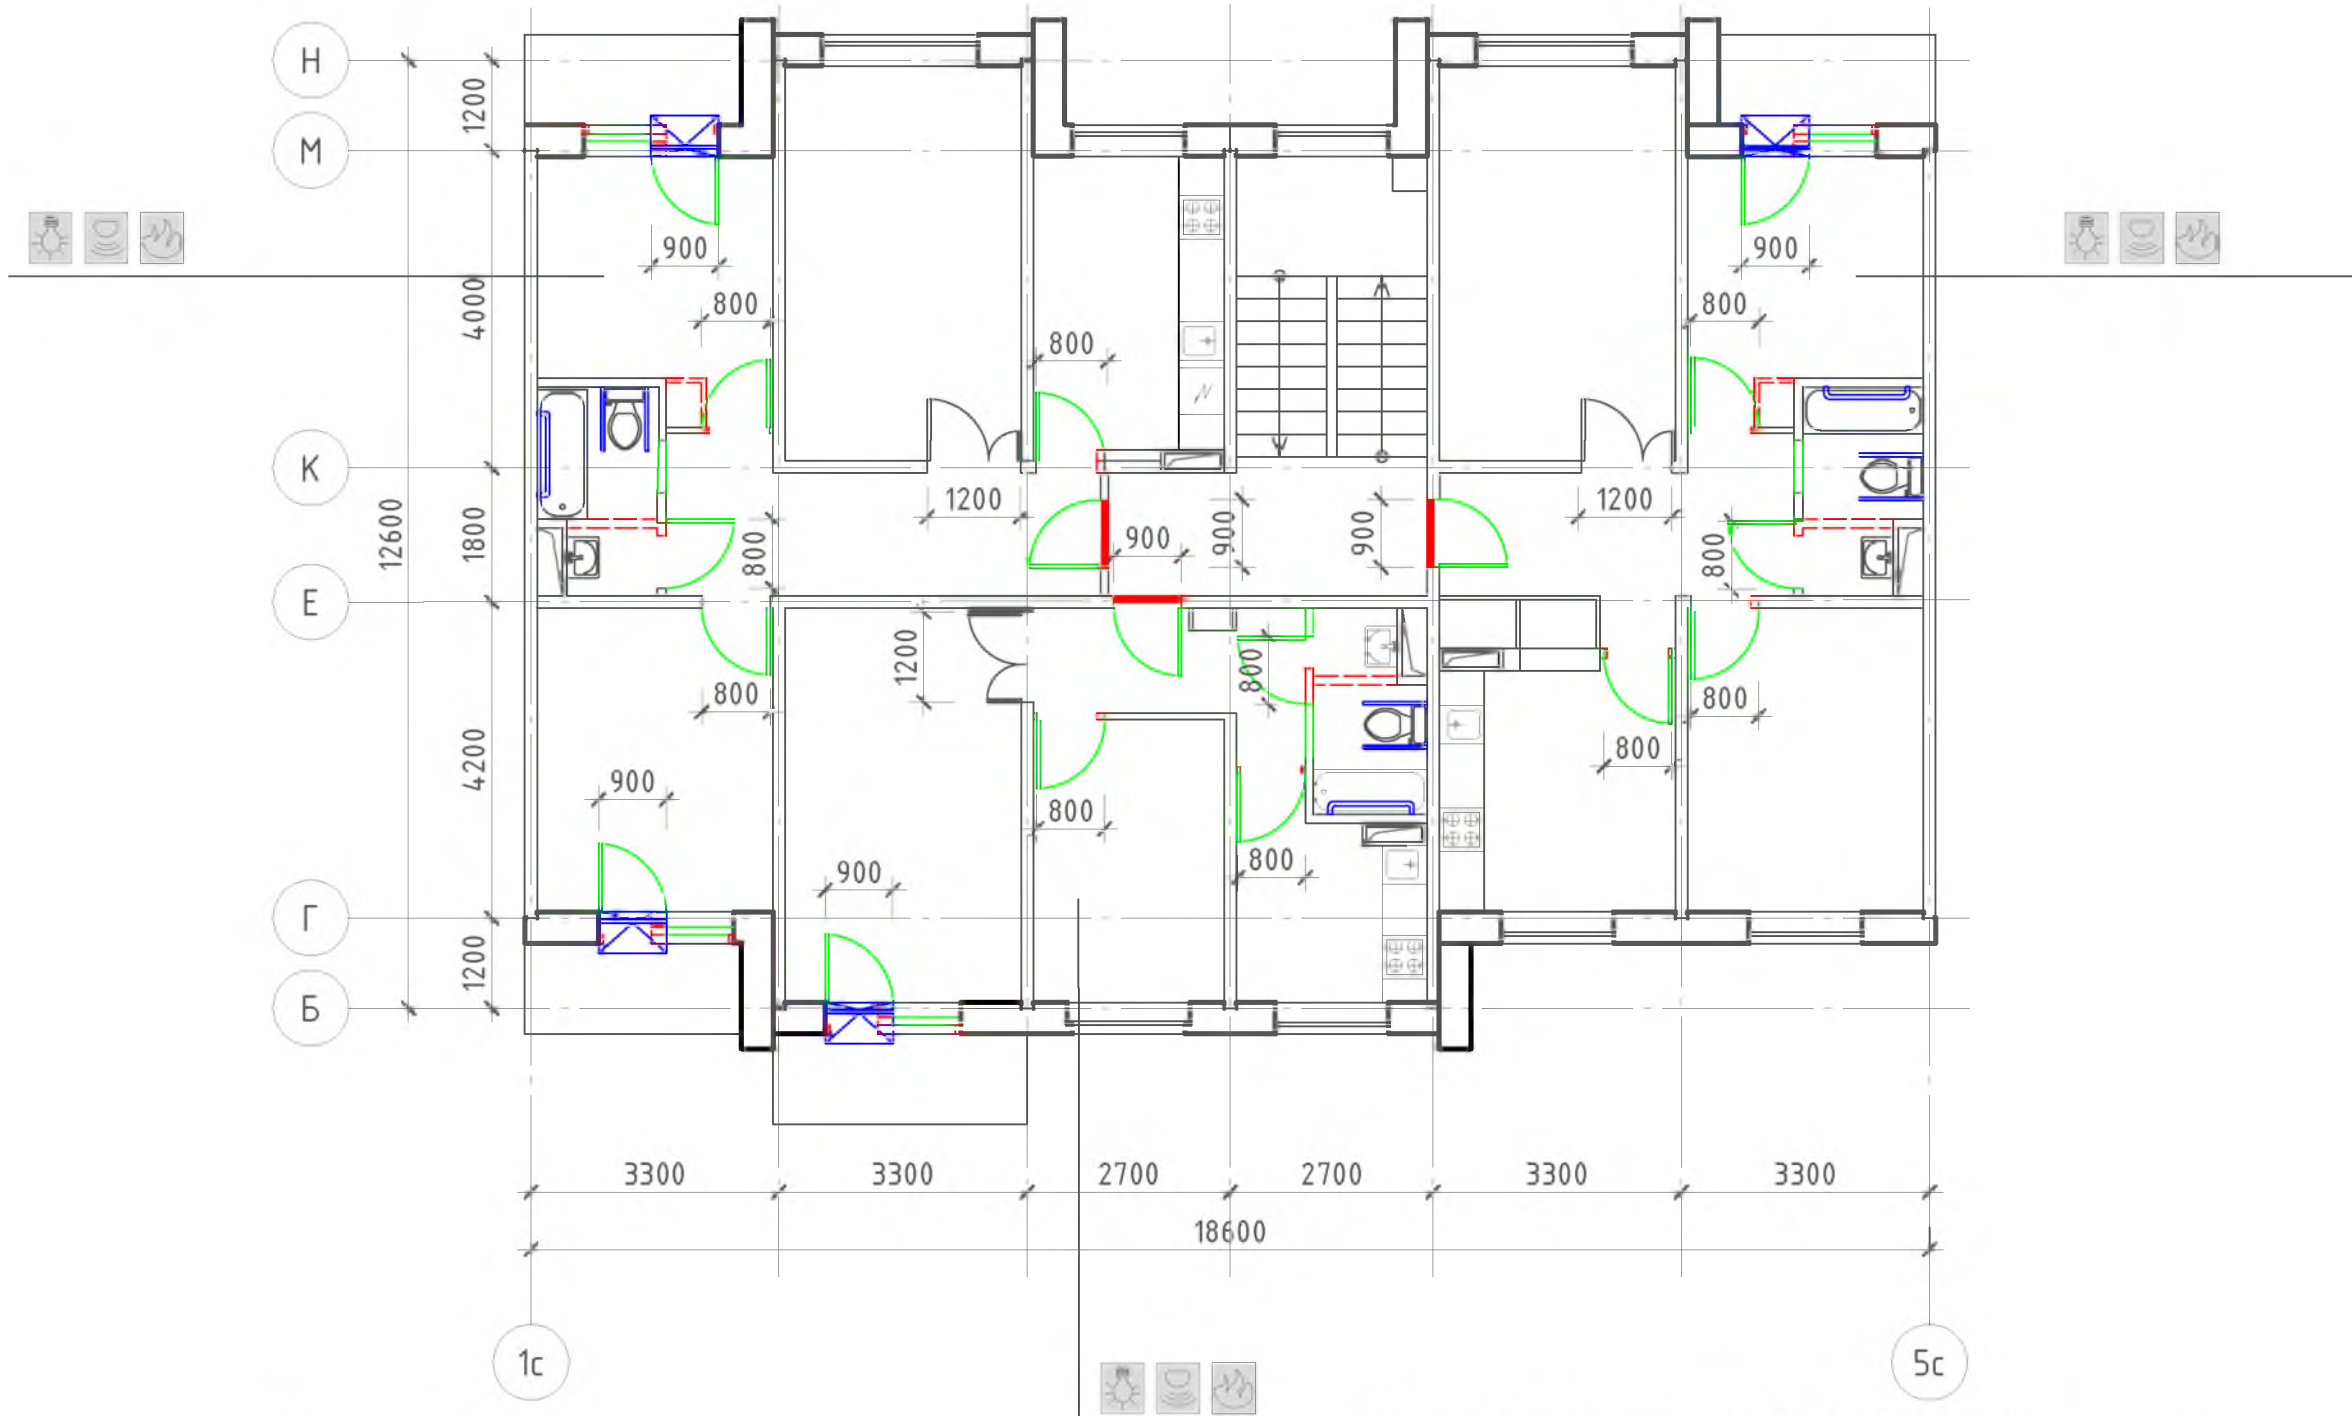


Условные обозначения:

- поручень
- вновь возводимая перегородка, дверной или оконный блок
- уменьшение порога входной двери в квартиру до h = 14 мм
- демонтируемая стена или перегородка, дверной проем (при недостаточной ширине)
- устройство съёмного пандуса
- система видеонаблюдения
- оповещатель открывания балконной двери
- извещатель протечки воды
- автоматические пожарные извещатели
- датчик-сигнализатор утечки горючих газов

Примечание: планировки 1-го этажа, включая входную группу и помещения общего пользования 1-го этажа, см. альбом 1 л. 7

						№ 35–ГК от 30.08.11 Заказчик: Министерство Регионального развития Российской Федерации									
						Альбом типовых проектных решений переоборудования объектов жилого фонда для проживания инвалидов и семей, имеющих детей–инвалидов									
Изм.	Кол. уч.	Лист	№ док.	Подп.	Дата	Переоборудование жилых домов СЕРИИ 91 (5 эт.)				Стадия	Лист	Листов			
Разработал		Семикин П.П.			05.11.11					ТПР	23	73			
Проверил		Смурова Н.Ю.			05.11.11										
						Решение минимальной перепланировки				ОАО “ЦНИИЭП жилых и общественных зданий (ЦНИИЭП жилища)”					
ГАП		Крюков А.Р.			05.11.11										

Решение оптимальной перепланировки

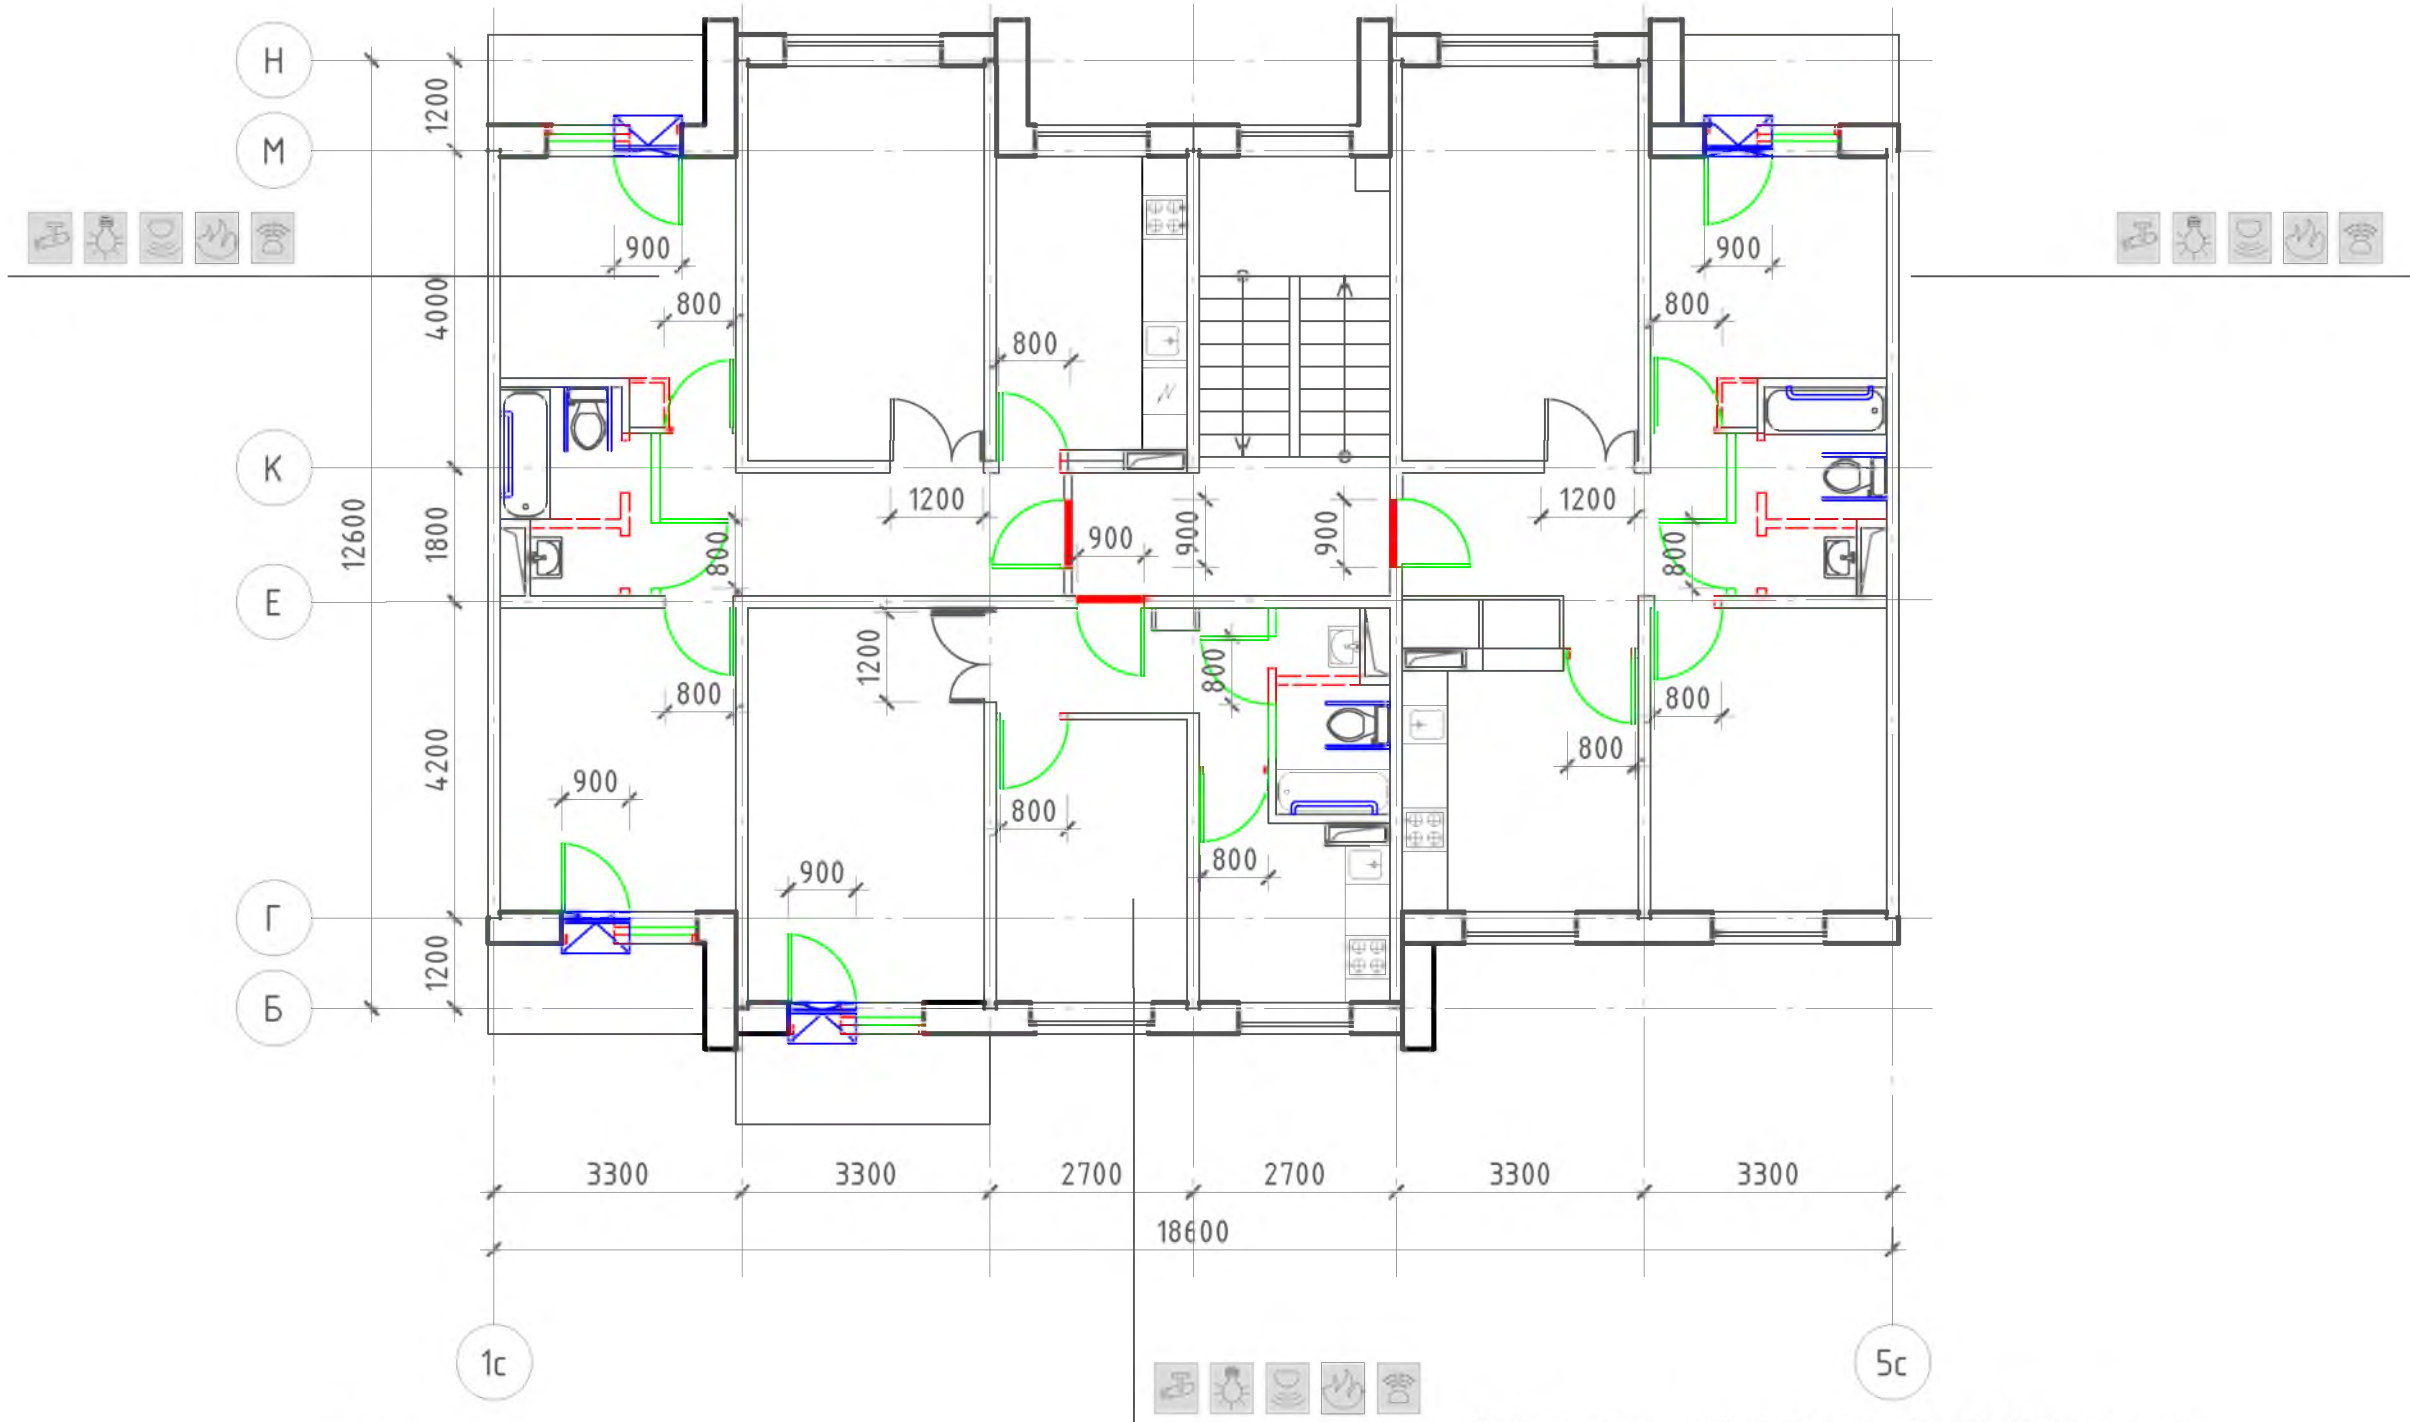


Условные обозначения:

- поручень
- вновь возводимая перегородка, дверной или оконный блок
- уменьшение порога входной двери в квартиру до h = 14 мм
- демонтируемая стена или перегородка, дверной проем (при недостаточной ширине)
- устройство съёмного пандуса
- система видеонаблюдения
- оповещатель открывания балконной двери
- извещатель протечки воды
- автоматические пожарные извещатели
- датчик-сигнализатор утечки горючих газов

Примечание: планировки 1-го этажа, включая входную группу и помещения общего пользования 1-го этажа, см. альбом 1 л. 7

						№ 35-ГК от 30.08.11 Заказчик: Министерство Регионального развития Российской Федерации			
						Альбом типовых проектных решений переоборудования объектов жилого фонда для проживания инвалидов и семей, имеющих детей-инвалидов			
Изм.	Кол. уч.	Лист	№ док.	Подп.	Дата	Переоборудование жилых домов СЕРИИ 91 (5 эт.)	Стадия	Лист	Листов
Разработал	Семикин П.П.				05.11.11		ТПР	24	73
Проверил	Смурова Н.Ю.				05.11.11	Решение оптимальной перепланировки	ОАО "ЦНИИЭП жилых и общественных зданий (ЦНИИЭП жилища)"		
ГАП	Крюков А.Р.				05.11.11				

Решение максимальной перепланировки

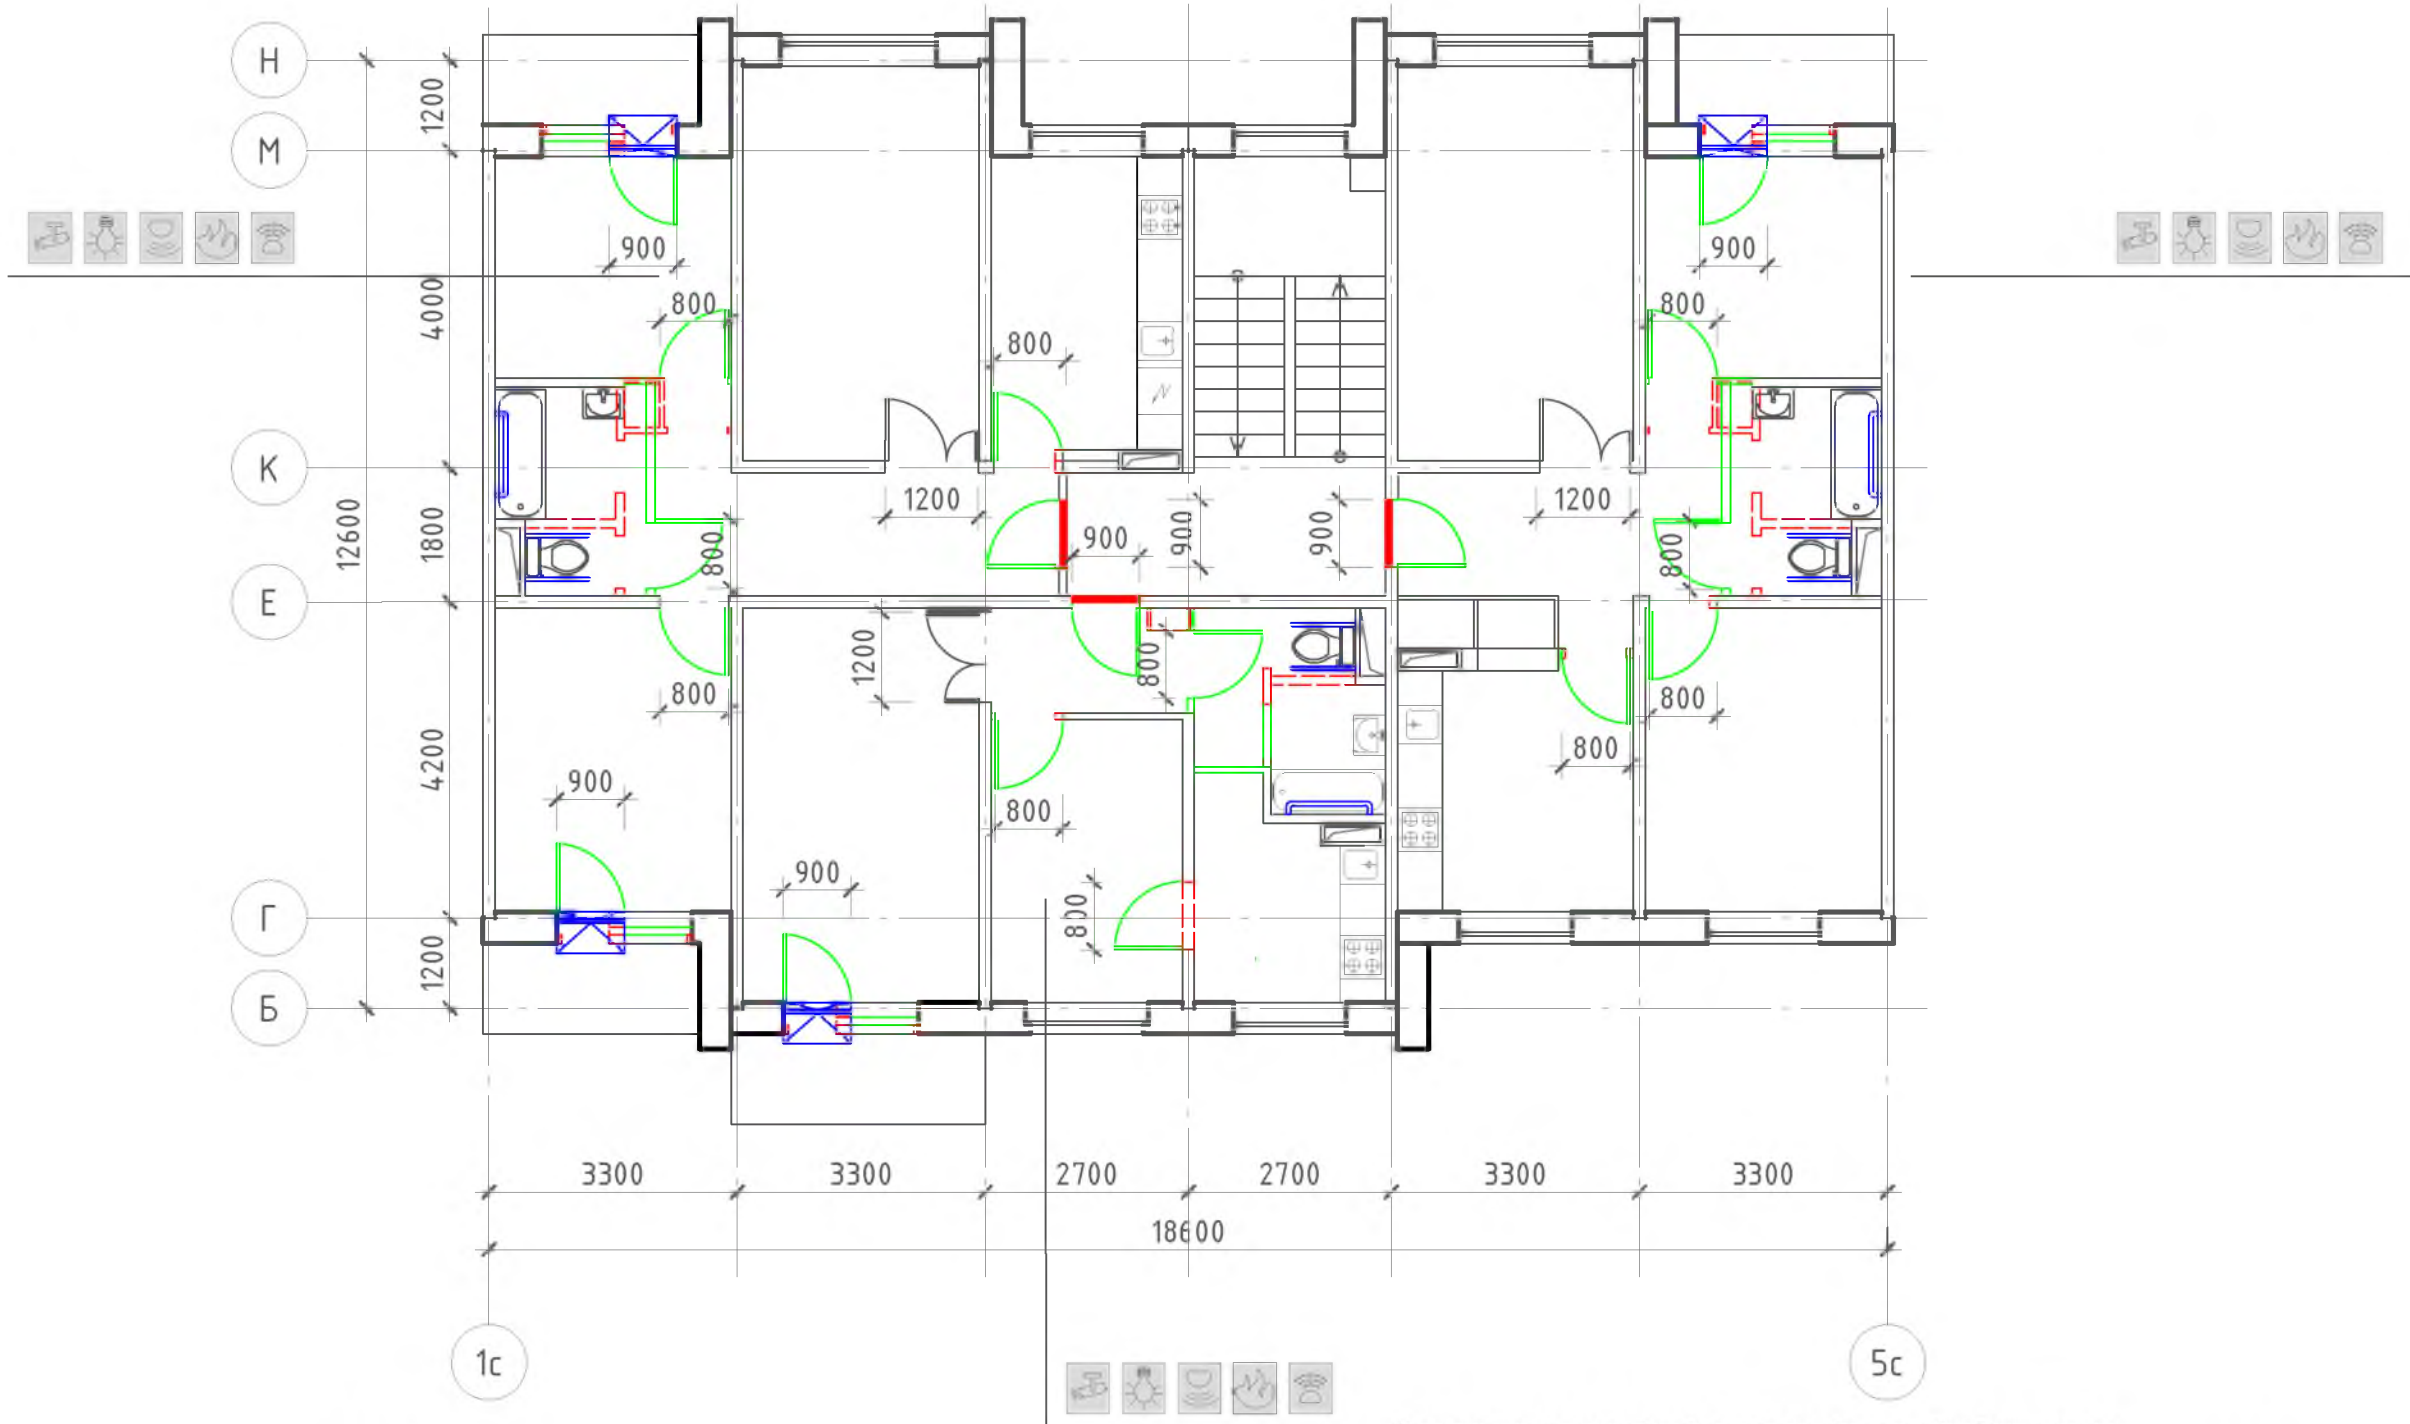

Условные обозначения:


- поручень
- вновь возводимая перегородка, дверной или оконный блок
- уменьшение порога входной двери в квартиру до h = 14 мм
- демонтируемая стена или перегородка, дверной проем (при недостаточной ширине)
- устройство съёмного пандуса

 - система видеонаблюдения - оповещатель открывания балконной двери - извещатель протечки воды - автоматические пожарные извещатели - датчик-сигнализатор утечки горючих газов

Примечание: планировки 1-го этажа, включая входную группу и помещения общего пользования 1-го этажа, см. альбом 1 л. 7

						№ 35-ГК от 30.08.11 Заказчик: Министерство Регионального развития Российской Федерации			
						Альбом типовых проектных решений переоборудования объектов жилого фонда для проживания инвалидов и семей, имеющих детей-инвалидов			
Изм.	Кол. уч.	Лист	№ док.	Подп.	Дата	Переоборудование жилых домов СЕРИИ 91 (5 эт.)	Стадия	Лист	Листов
Разработал	Семикин П.П.				05.11.11		ТПР	25	73
Проверил	Смурова Н.Ю.				05.11.11	Решение максимальной перепланировки	ОАО "ЦНИИЭП жилых и общественных зданий (ЦНИИЭП жилища)"		
ГАП	Крюков А.Р.				05.11.11				


Типовое планировочное решение.
Существующее положение

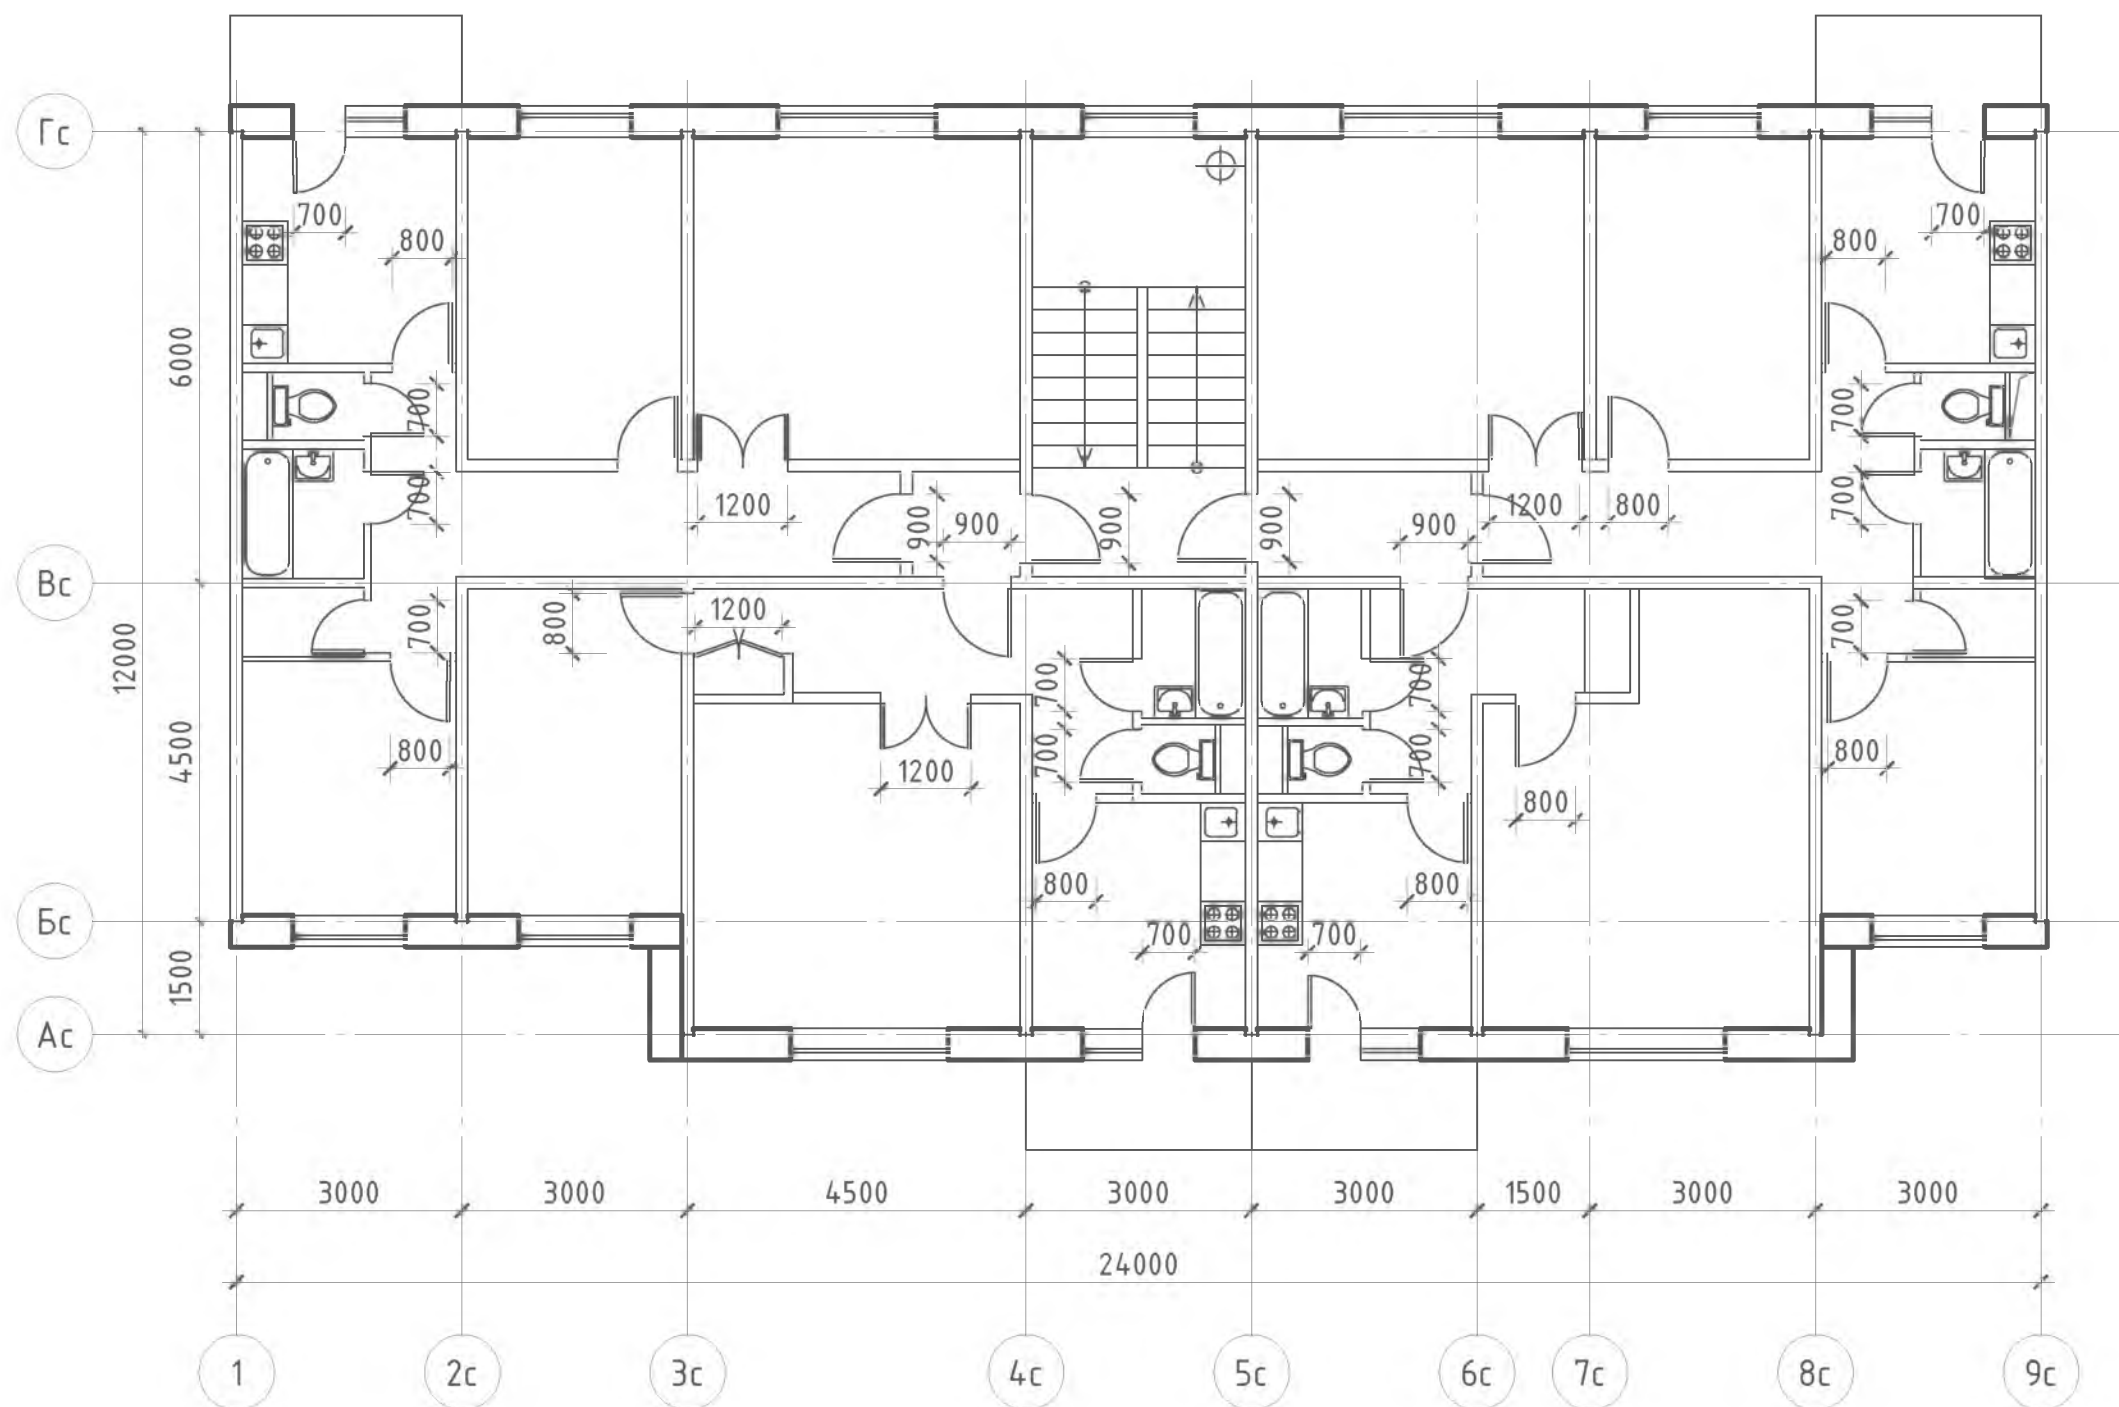

Примечание: планировки 1-го этажа, включая входную группу
и помещения общего пользования 1-го этажа, см. альбом 1 л. 8

						№ 35-ГК от 30.08.11 Заказчик: Министерство Регионального развития Российской Федерации						
							Альбом типовых проектных решений переоборудования объектов жилого фонда для проживания инвалидов и семей, имеющих детей-инвалидов					
Изм.	Кол. уч.	Лист	№ док.	Подп.	Дата							
						Переоборудование жилых домов СЕРИИ 97 (5 эт.)	Стадия	Лист	Листов			
Разработал	Семикин П.П.		05.11.11				ТПР	26	73			
Проверил	Смурова Н.Ю.		05.11.11									
						Помещения общего пользования и квартиры типового этажа	ОАО "ЦНИИЭП жилых и общественных зданий (ЦНИИЭП жилища)"					
ГАП	Крюков А.Р.		05.11.11									

Решение минимальной перепланировки

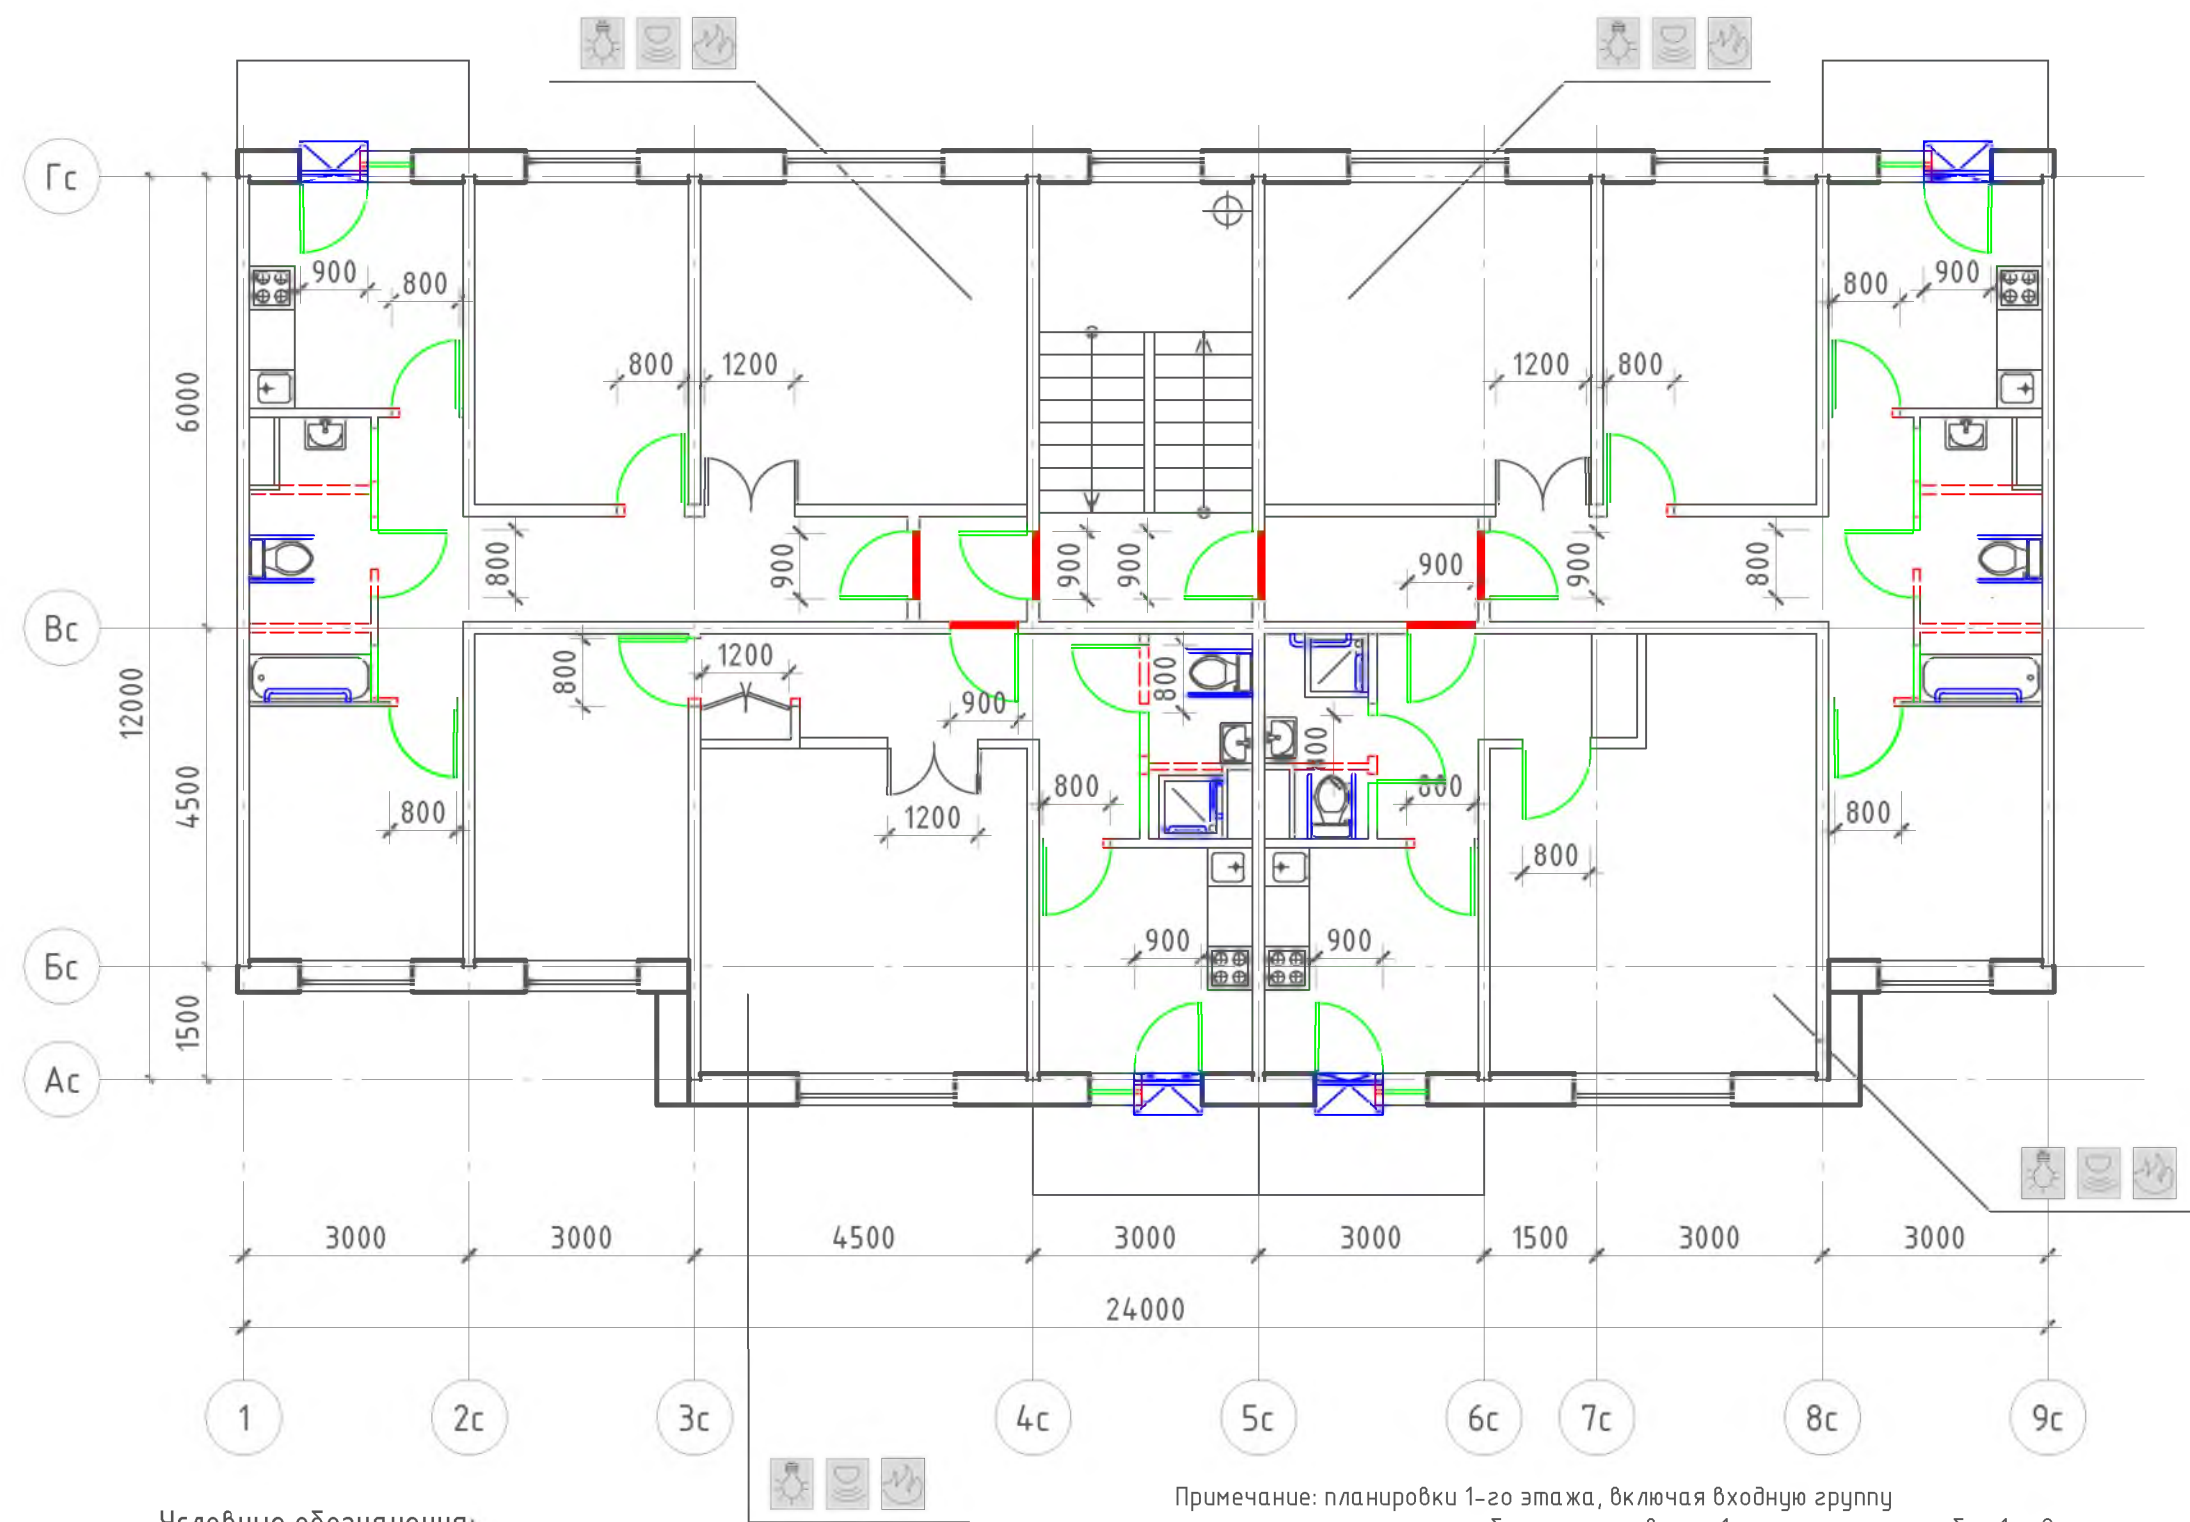


Условные обозначения:

- поручень
- вновь возводимая перегородка, дверной или оконный блок
- уменьшение порога входной двери в квартиру до h = 14 мм
- демонтируемая стена или перегородка, дверной проем (при недостаточной ширине)
- устройство съёмного пандуса
- система видеонаблюдения
- оповещатель открывания балконной двери
- извещатель протечки воды
- автоматические пожарные извещатели
- датчик-сигнализатор утечки горючих газов

Примечание: планировки 1-го этажа, включая входную группу и помещения общего пользования 1-го этажа, см. альбом 1 л. 8

						№ 35-ГК от 30.08.11 Заказчик: Министерство Регионального развития Российской Федерации			
						Альбом типовых проектных решений переоборудования объектов жилого фонда для проживания инвалидов и семей, имеющих детей-инвалидов			
Изм.	Кол. уч.	Лист	№ док.	Подп.	Дата	Переоборудование жилых домов СЕРИИ 97 (5 эт.)	Стадия	Лист	Листов
Разработал	Семикин П.П.				05.11.11		ТПР	27	73
Проверил	Смурова Н.Ю.				05.11.11	Решение минимальной перепланировки	ОАО "ЦНИИЭП жилых и общественных зданий (ЦНИИЭП жилища)"		
ГАП	Крюков А.Р.				05.11.11				

Решение оптимальной перепланировки

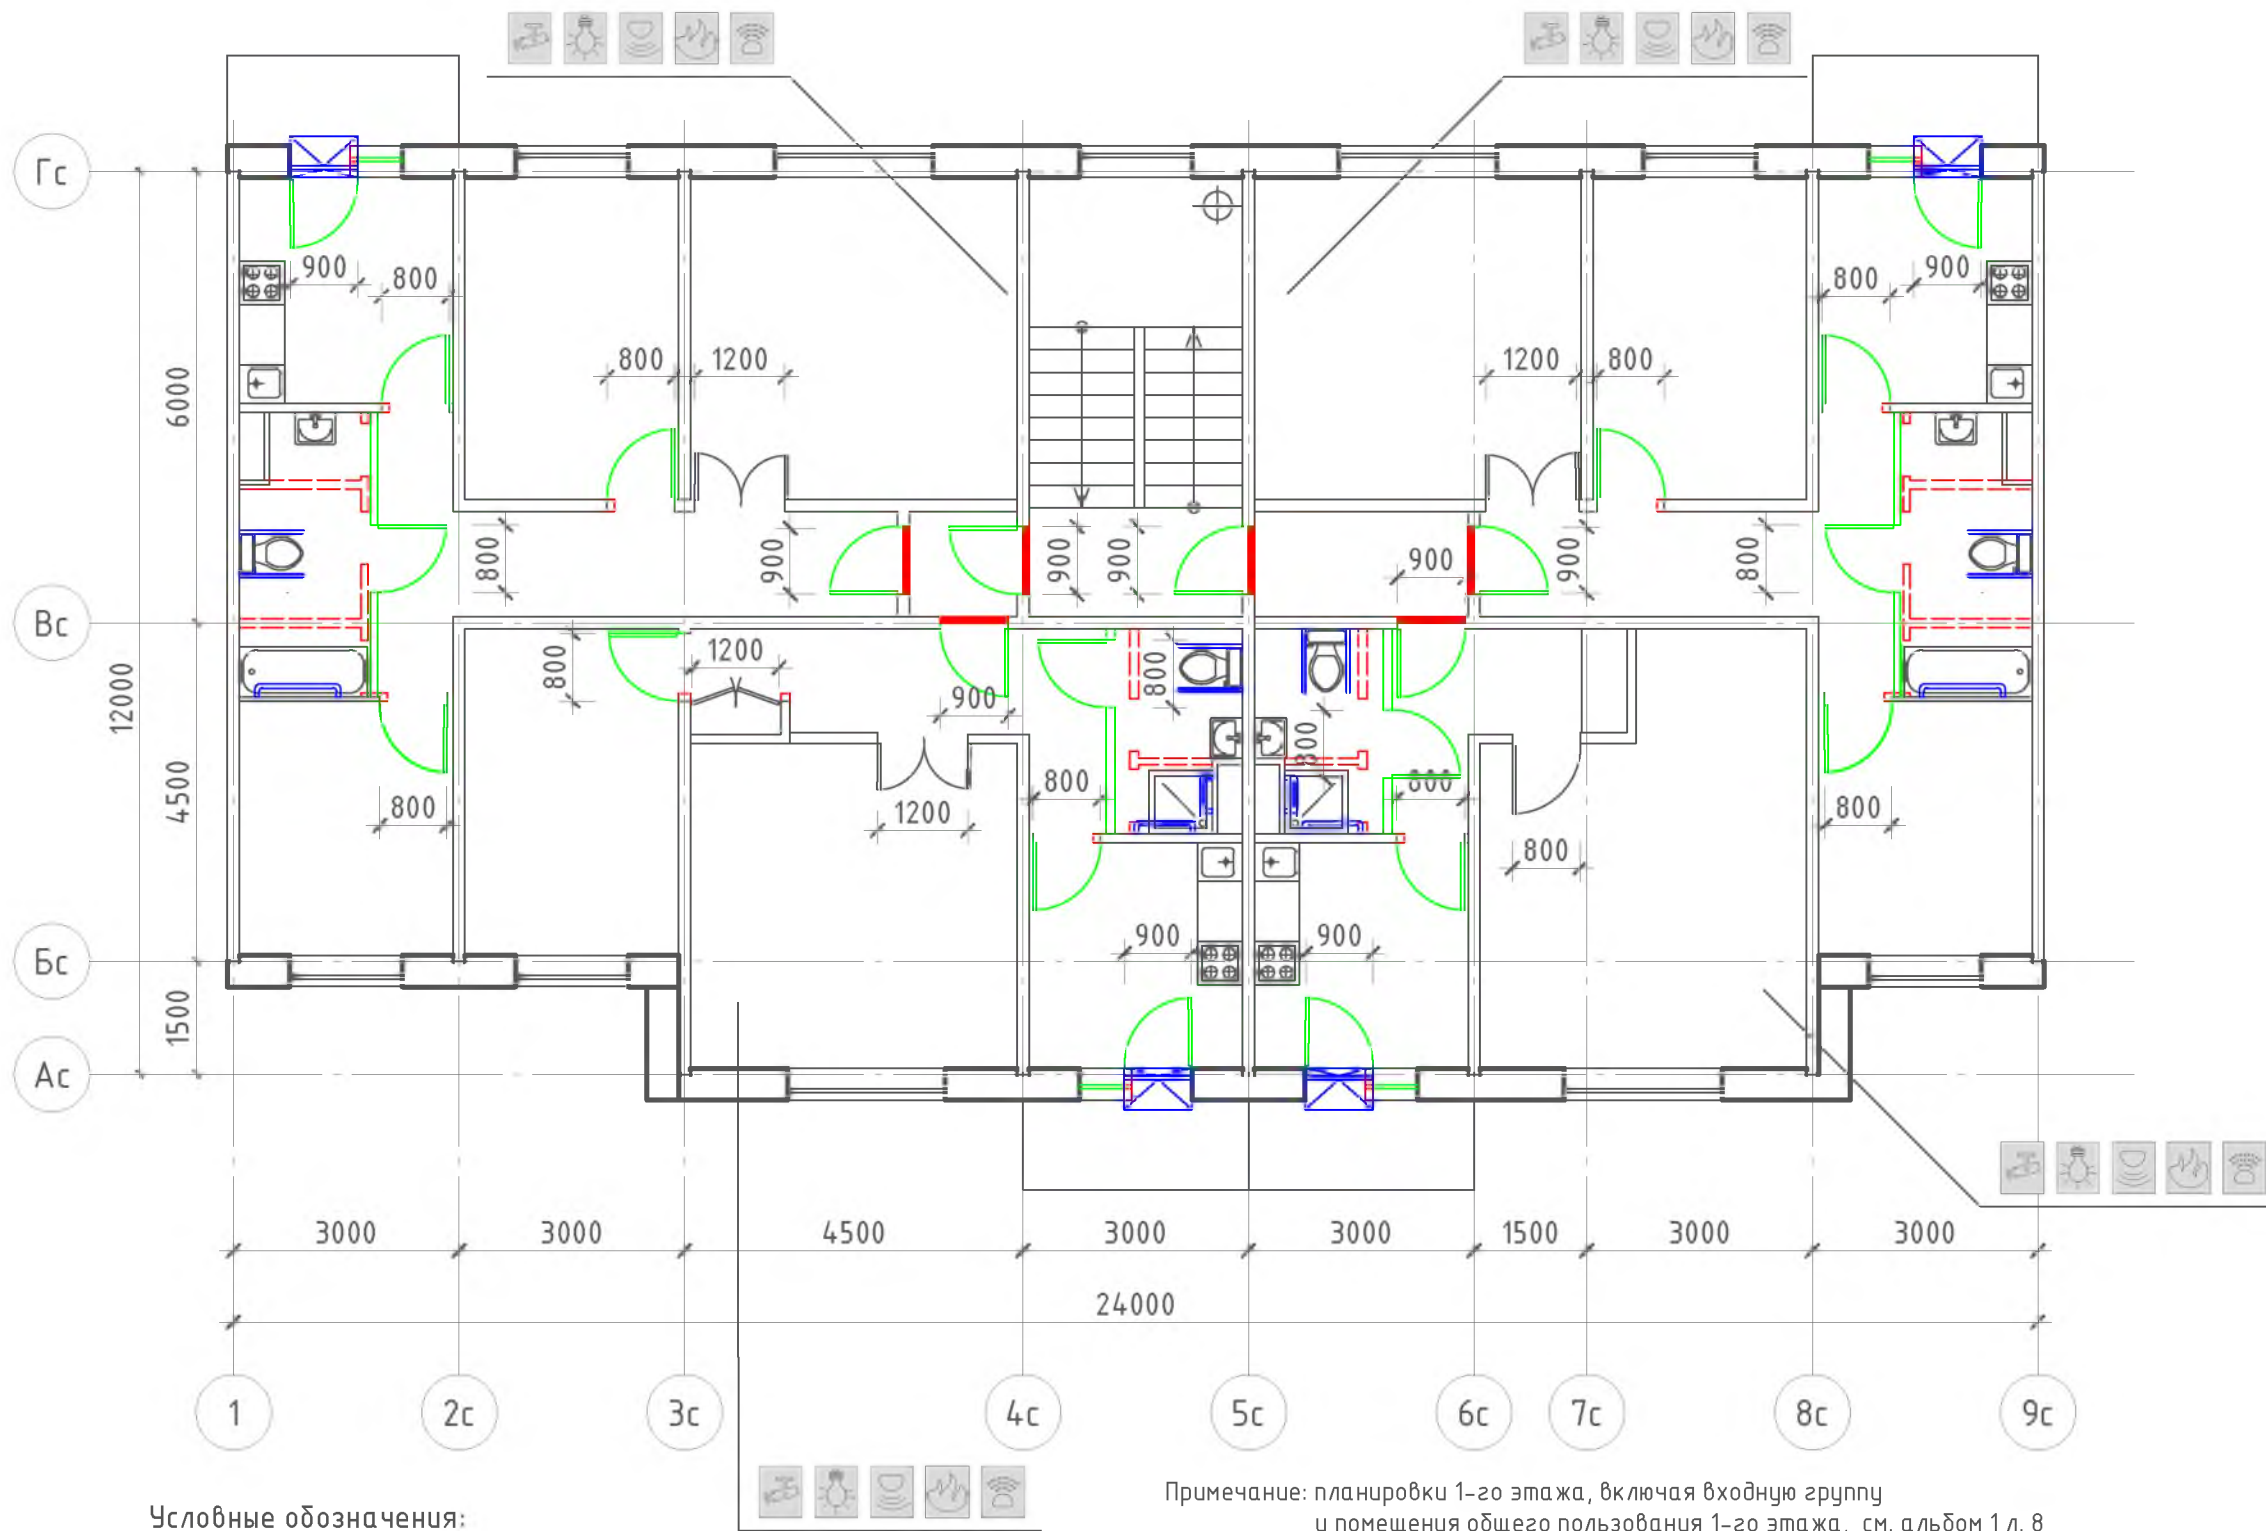


Условные обозначения:

- поручень
- вновь возводимая перегородка, дверной или оконный блок
- уменьшение порога входной двери в квартиру до h = 14 мм
- демонтируемая стена или перегородка, дверной проем (при недостаточной ширине)
- устройство съёмного пандуса
- система видеонаблюдения
- оповещатель открывания балконной двери
- извещатель протечки воды
- автоматические пожарные извещатели
- датчик-сигнализатор утечки горючих газов

Примечание: планировки 1-го этажа, включая входную группу и помещения общего пользования 1-го этажа, см. альбом 1 л. 8

						№ 35-ГК от 30.08.11 Заказчик: Министерство Регионального развития Российской Федерации			
						Альбом типовых проектных решений переоборудования объектов жилого фонда для проживания инвалидов и семей, имеющих детей-инвалидов			
Изм.	Кол. уч.	Лист	№ док.	Подп.	Дата	Переоборудование жилых домов СЕРИИ 97 (5 эт.)	Стадия	Лист	Листов
Разработал	Семикин П.П.				05.11.11		ТПР	28	73
Проверил	Смурова Н.Ю.				05.11.11	Решение оптимальной перепланировки	ОАО "ЦНИИЭП жилых и общественных зданий (ЦНИИЭП жилища)"		
ГАП	Крюков А.Р.				05.11.11				

Решение максимальной перепланировки

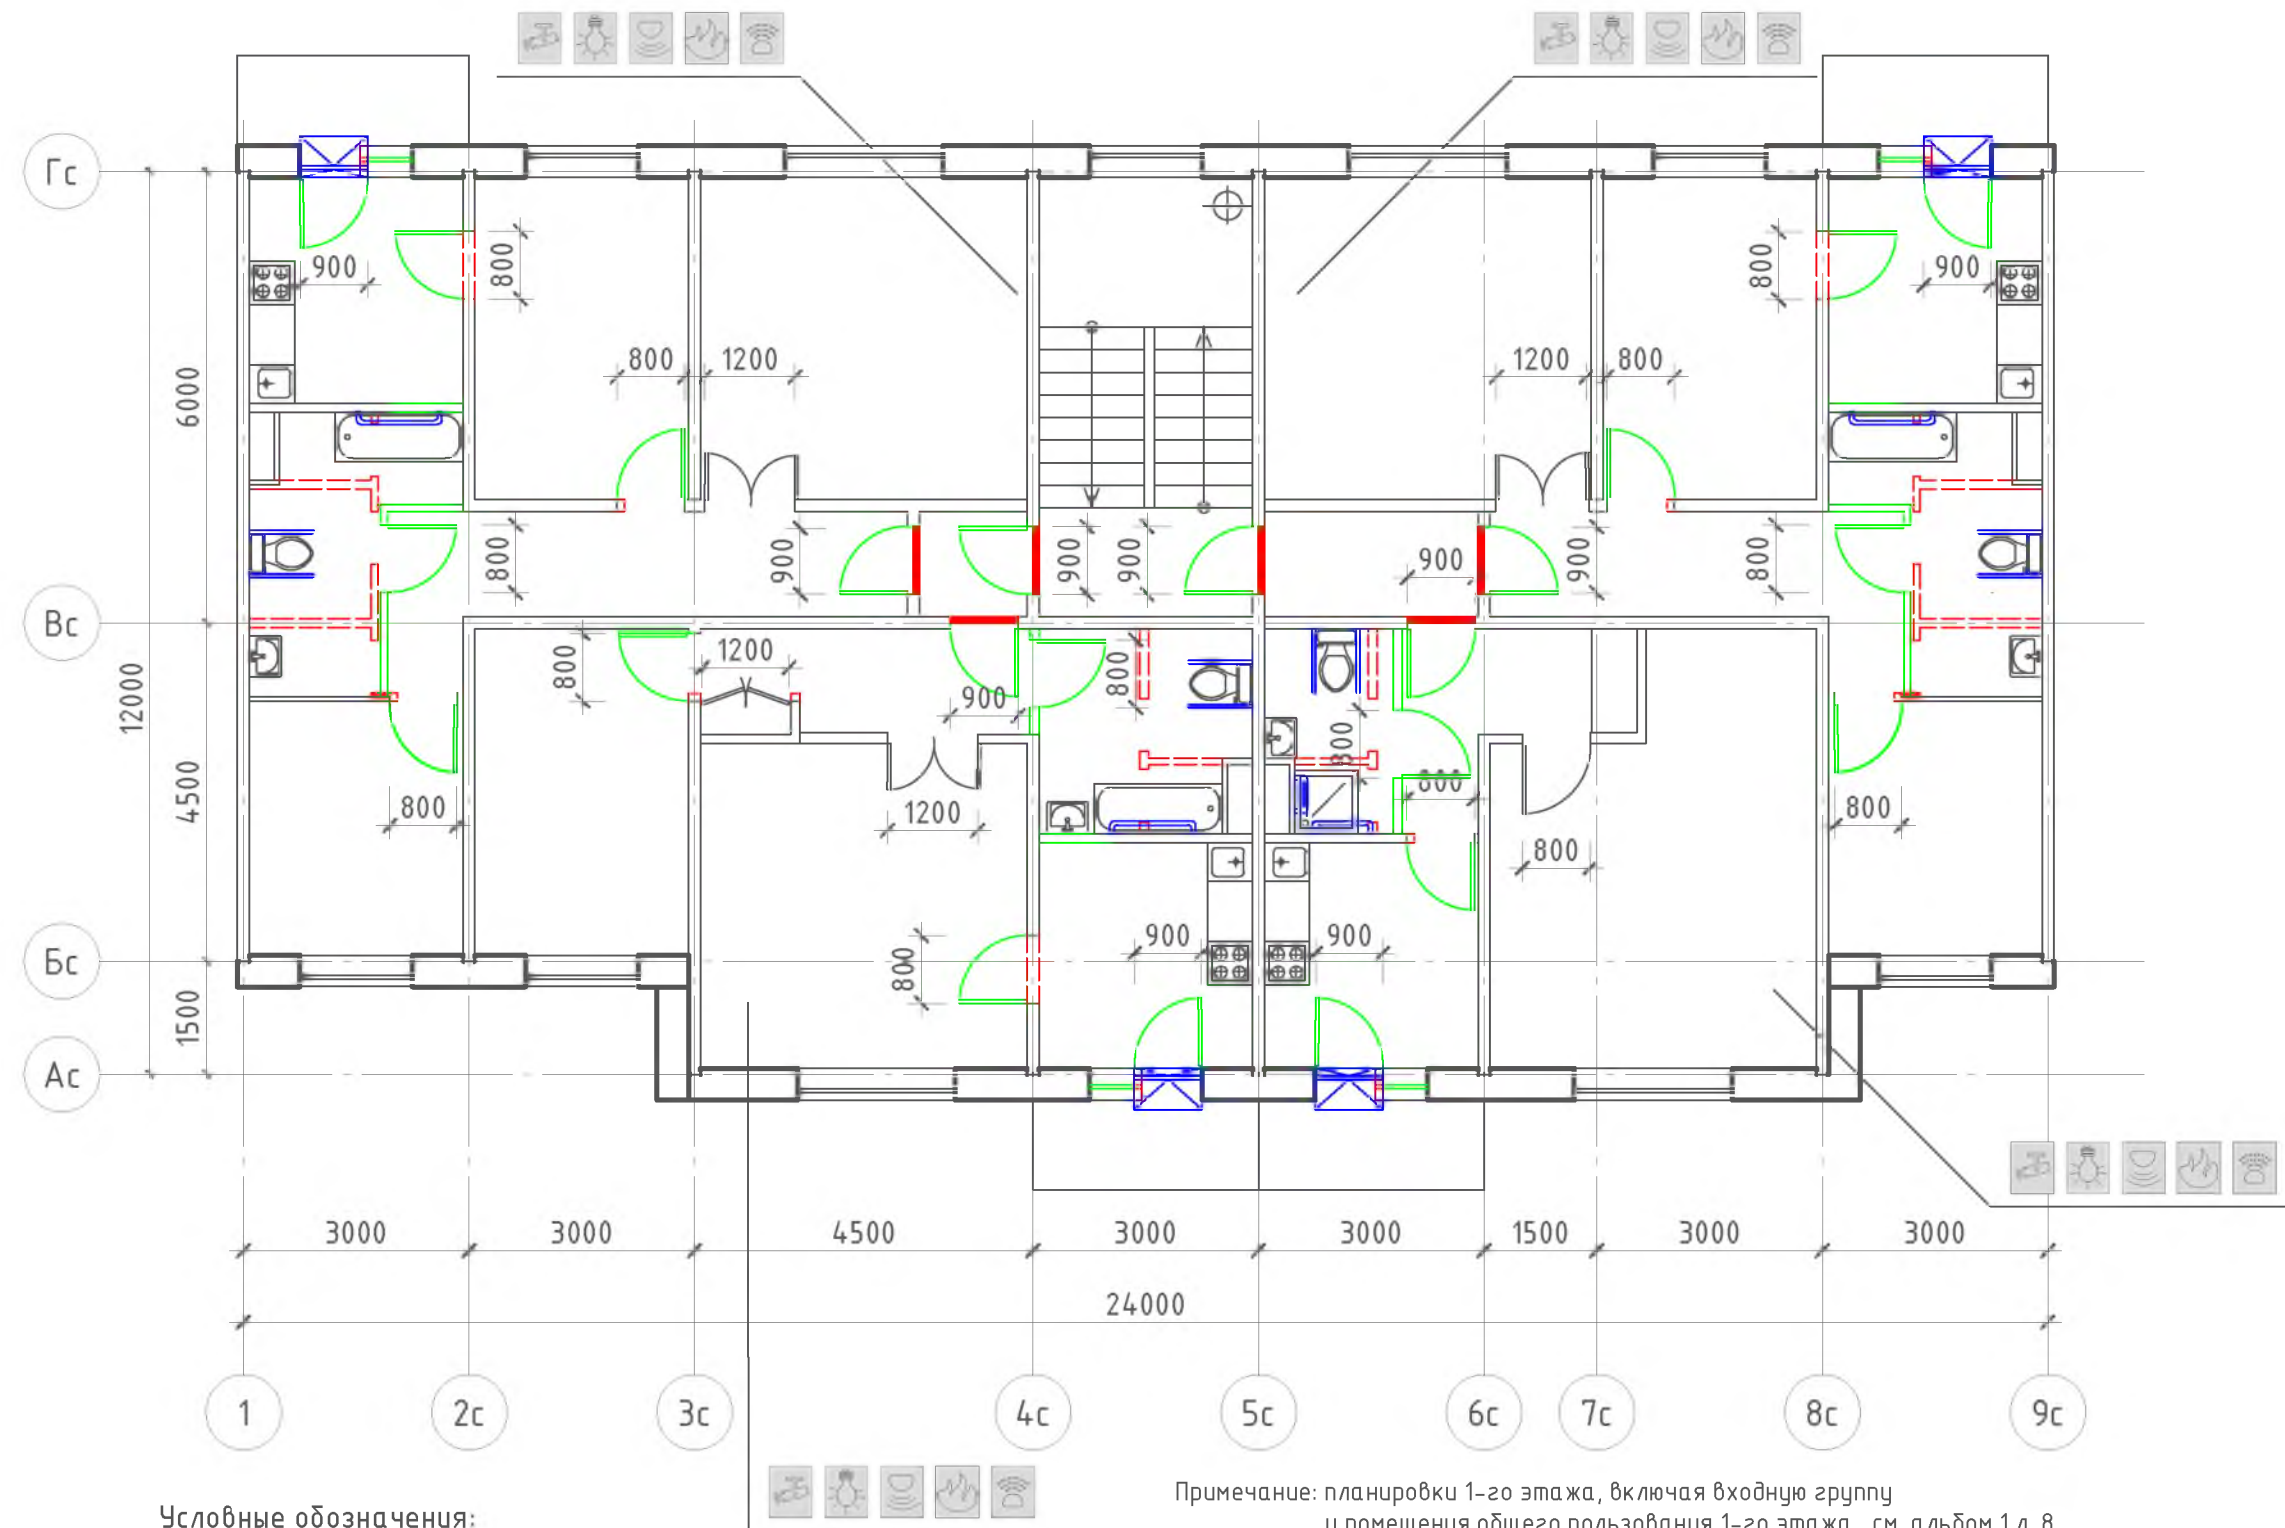


Условные обозначения:

- поручень
- вновь возводимая перегородка, дверной или оконный блок
- уменьшение порога входной двери в квартиру до h = 14 мм
- демонтируемая стена или перегородка, дверной проем (при недостаточной ширине)
- устройство съёмного пандуса
- система видеонаблюдения
- оповещатель открывания балконной двери
- извещатель протечки воды
- автоматические пожарные извещатели
- датчик-сигнализатор утечки горючих газов

Примечание: планировки 1-го этажа, включая входную группу и помещения общего пользования 1-го этажа, см. альбом 1 л. 8

						№ 35-ГК от 30.08.11 Заказчик: Министерство Регионального развития Российской Федерации			
						Альбом типовых проектных решений переоборудования объектов жилого фонда для проживания инвалидов и семей, имеющих детей-инвалидов			
Изм.	Кол. уч.	Лист	№ док.	Подп.	Дата	Переоборудование жилых домов СЕРИИ 97 (5 эт.)	Стадия	Лист	Листов
Разработал	Семикин П.П.				05.11.11		ТПР	29	73
Проверил	Смурова Н.Ю.				05.11.11	Решение максимальной перепланировки	ОАО "ЦНИИЭП жилых и общественных зданий (ЦНИИЭП жилища)"		
ГАП	Крюков А.Р.				05.11.11				


Типовое планировочное решение.
Существующее положение

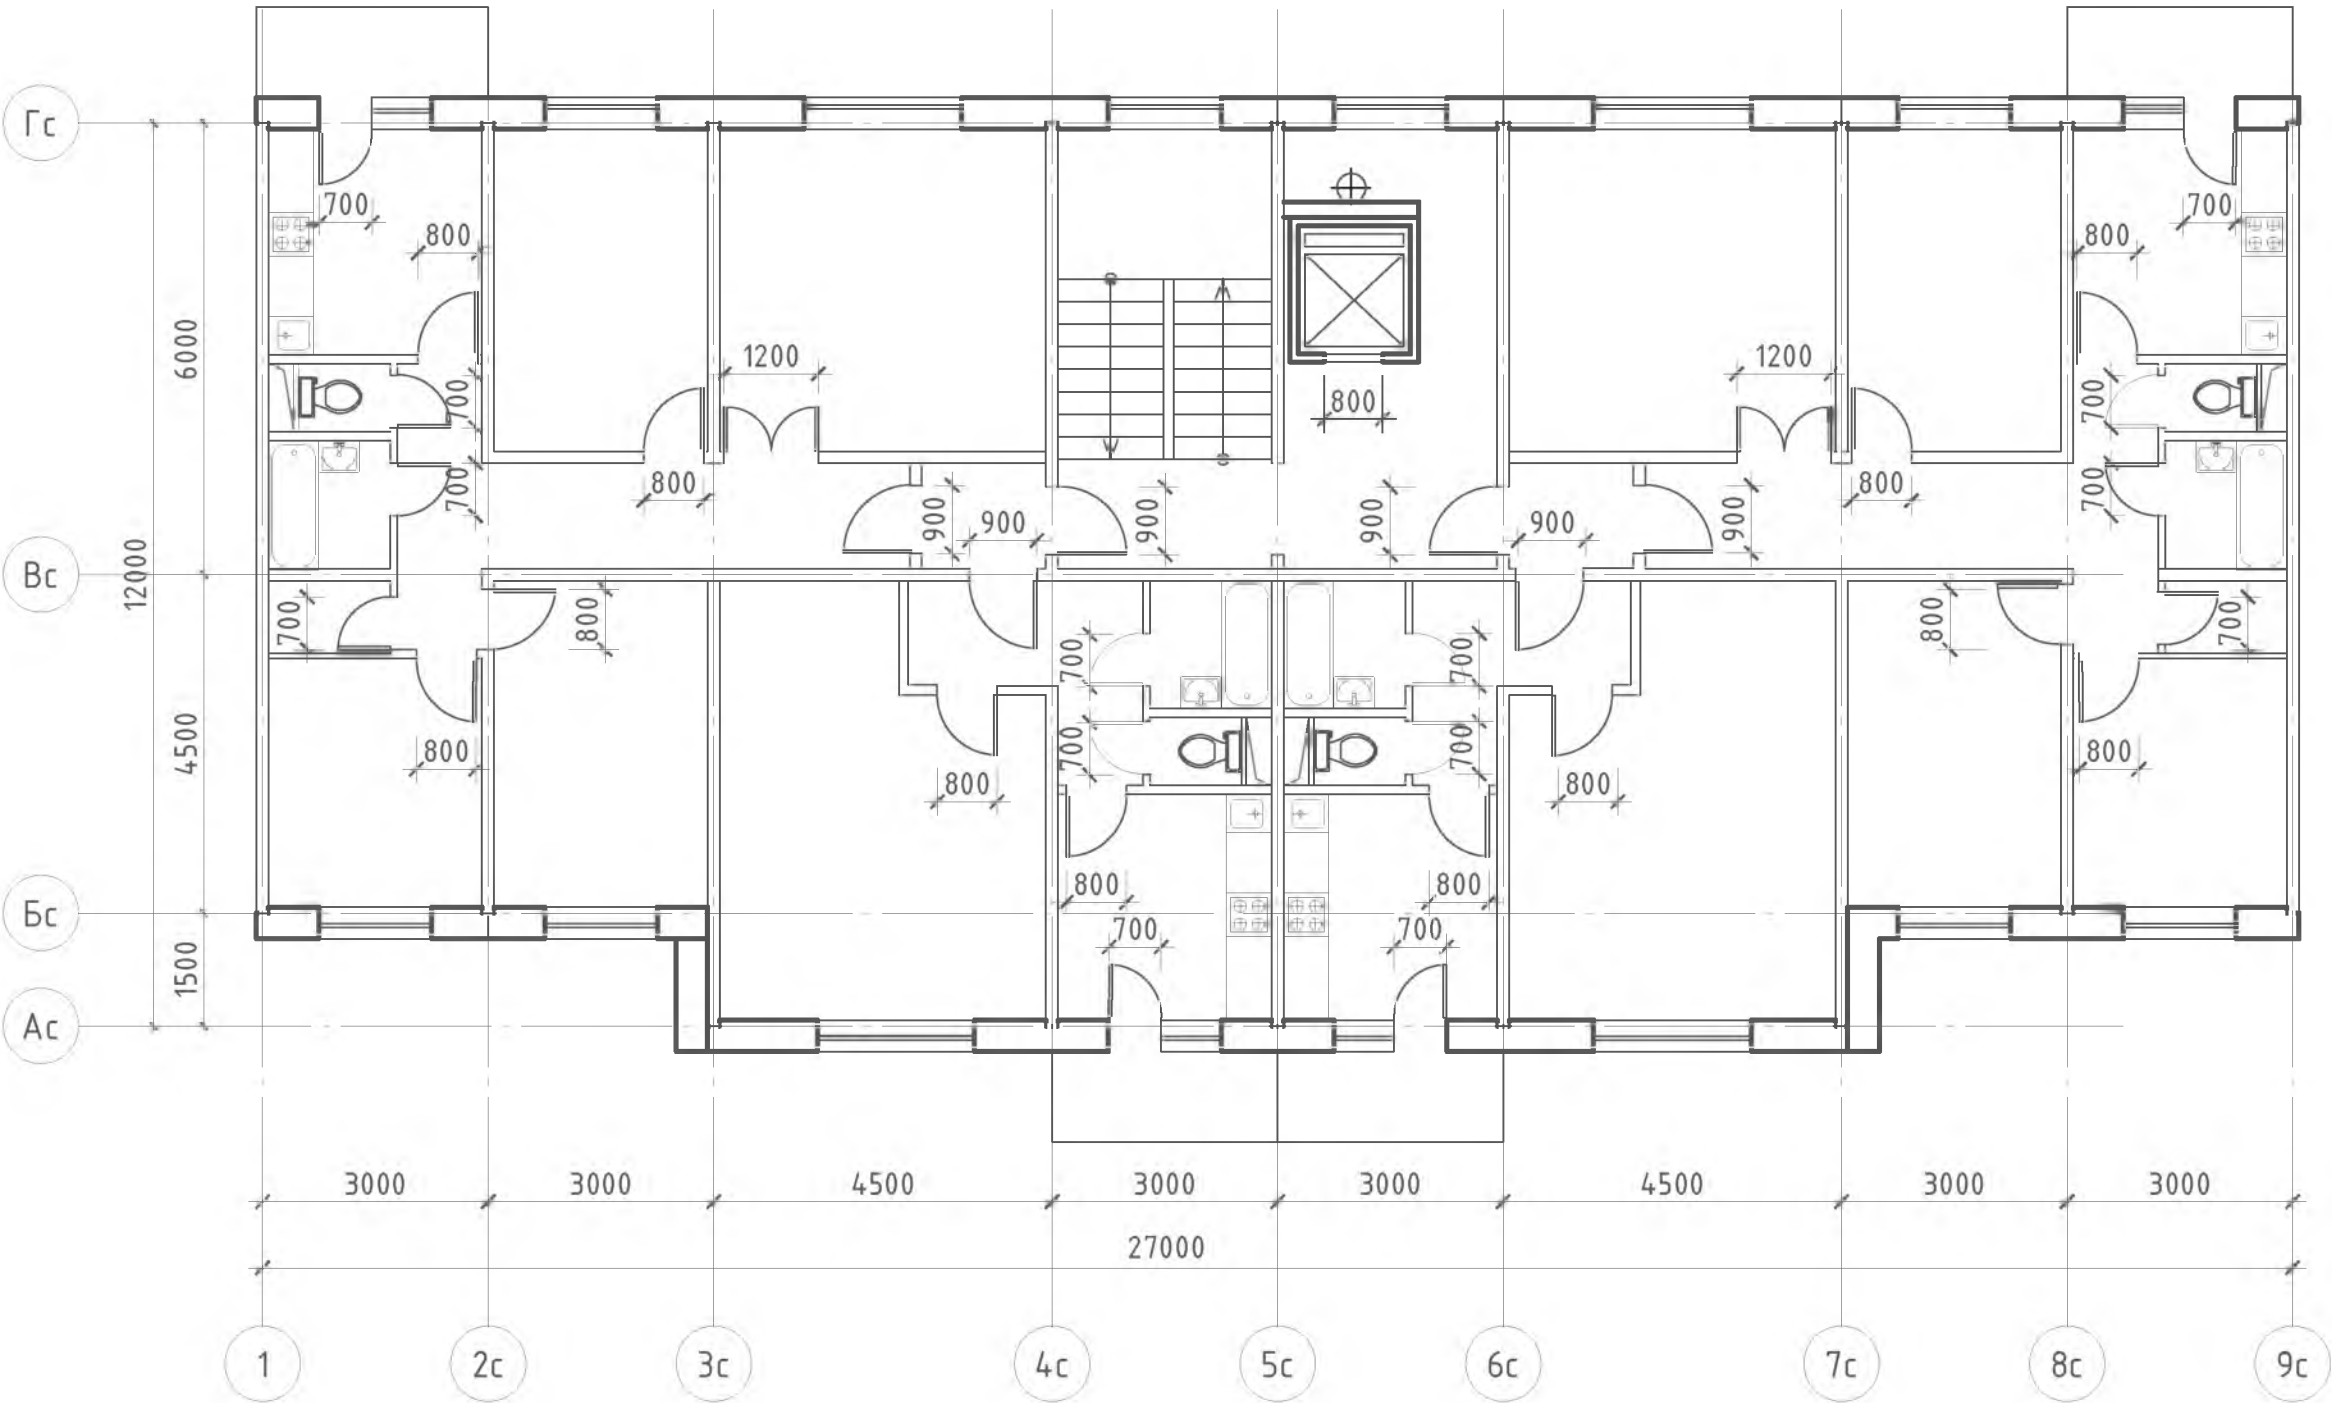

инв. N подл.	
подпись и дата	
взам. инв. N	

						№ 35-ГК от 30.08.11 Заказчик: Министерство Регионального развития Российской Федерации				
						Альбом типовых проектных решений переоборудования объектов жилого фонда для проживания инвалидов и семей, имеющих детей-инвалидов				
Изм.	Кол. уч.	Лист	№ док.	Подп.	Дата					
						Переоборудование жилых домов СЕРИИ 97 (9 эт.)		Стадия	Лист	Листов
Разработал		Семикин П.П.			05.11.11			ТПР	30	73
Проверил		Смурова Н.Ю.			05.11.11	Помещения общего пользования и квартиры типового этажа		ОАО "ЦНИИЭП жилых и общественных зданий (ЦНИИЭП жилища)"		
ГАП		Крюков А.Р.			05.11.11					

Решение минимальной перепланировки

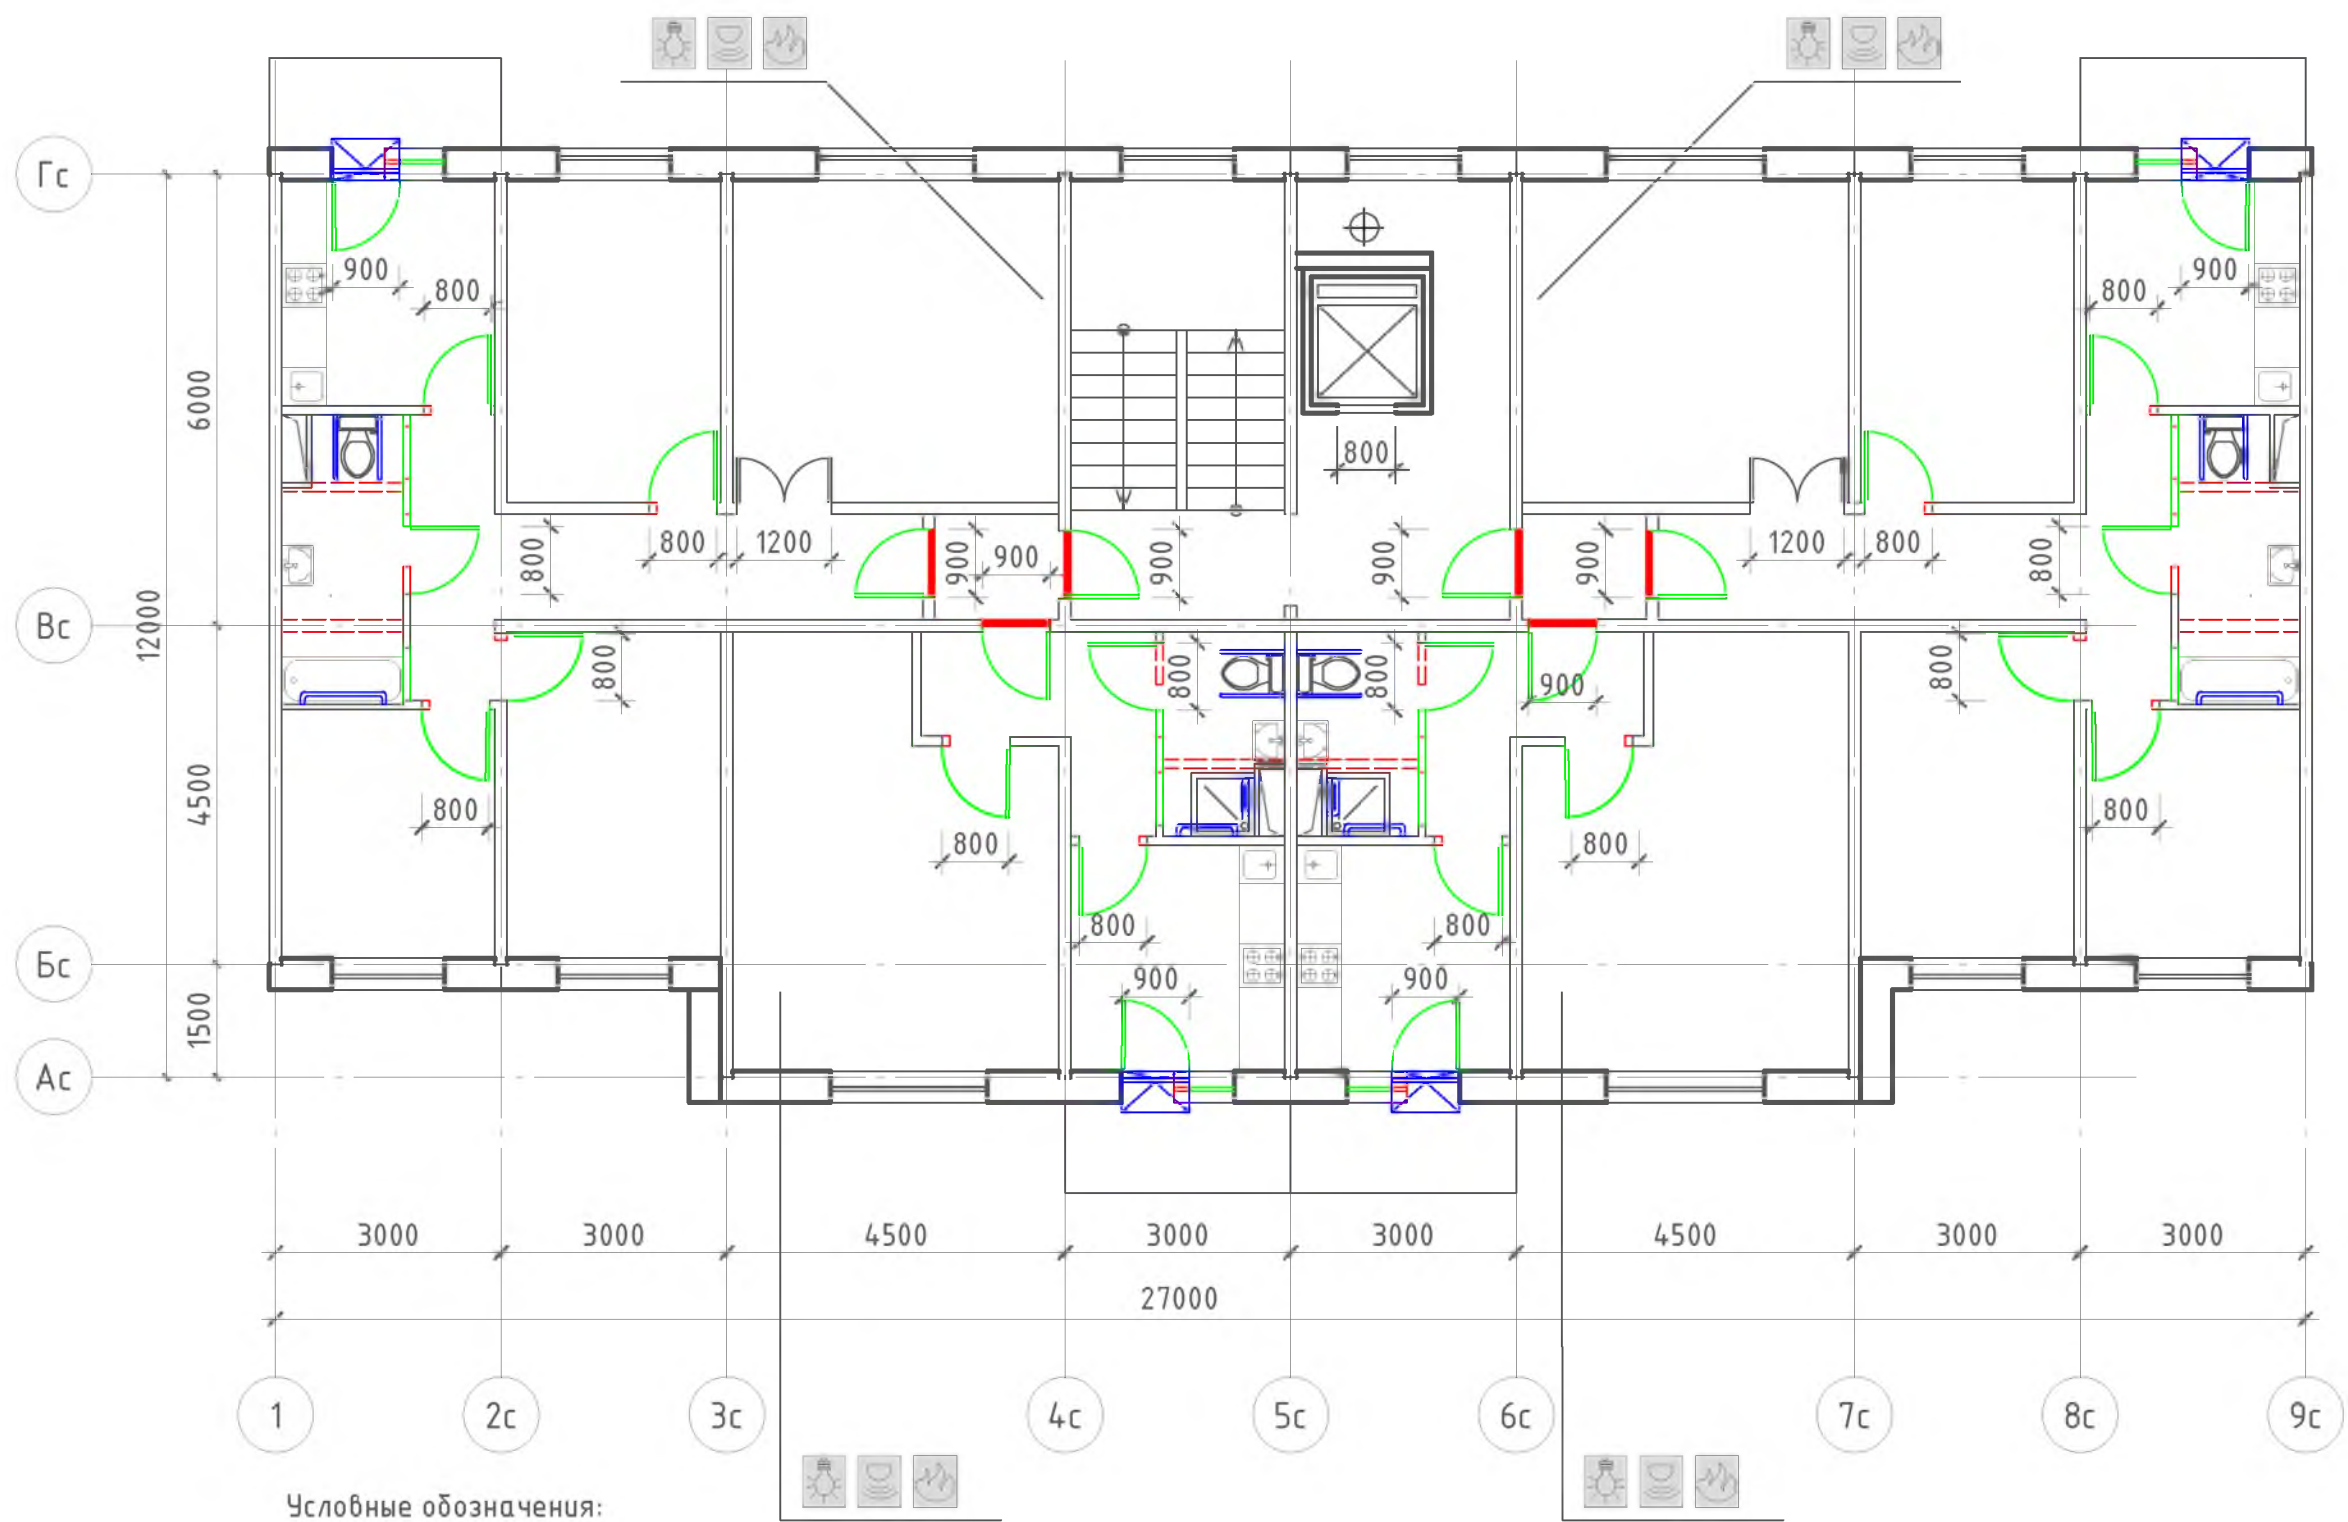


Условные обозначения:

- поручень
- вновь возводимая перегородка, дверной или оконный блок
- уменьшение порога входной двери в квартиру до h = 14 мм
- демонтируемая стена или перегородка, дверной проем (при недостаточной ширине)
- устройство съёмного пандуса
- система видеонаблюдения
- оповещатель открывания балконной двери
- извещатель протечки воды
- автоматические пожарные извещатели
- датчик-сигнализатор утечки горючих газов

						№ 35–ГК от 30.08.11 Заказчик: Министерство Регионального развития Российской Федерации				
						Альбом типовых проектных решений переоборудования объектов жилого фонда для проживания инвалидов и семей, имеющих детей–инвалидов				
Изм.	Кол. уч.	Лист	№ док.	Подп.	Дата					
						Переоборудование жилых домов СЕРИИ 97 (9 эт.)		Стадия	Лист	Листов
Разработал		Семикин П.П.		05.11.11	ТПР			31	73	
Проверил		Смурова Н.Ю.		05.11.11						
						Решение минимальной перепланировки		ОАО “ЦНИИЭП жилых и общественных зданий (ЦНИИЭП жилища)”		
ГАП		Крюков А.Р.		05.11.11						

взам. инв. N
подпись и дата
инв. N подл.

Решение оптимальной перепланировки

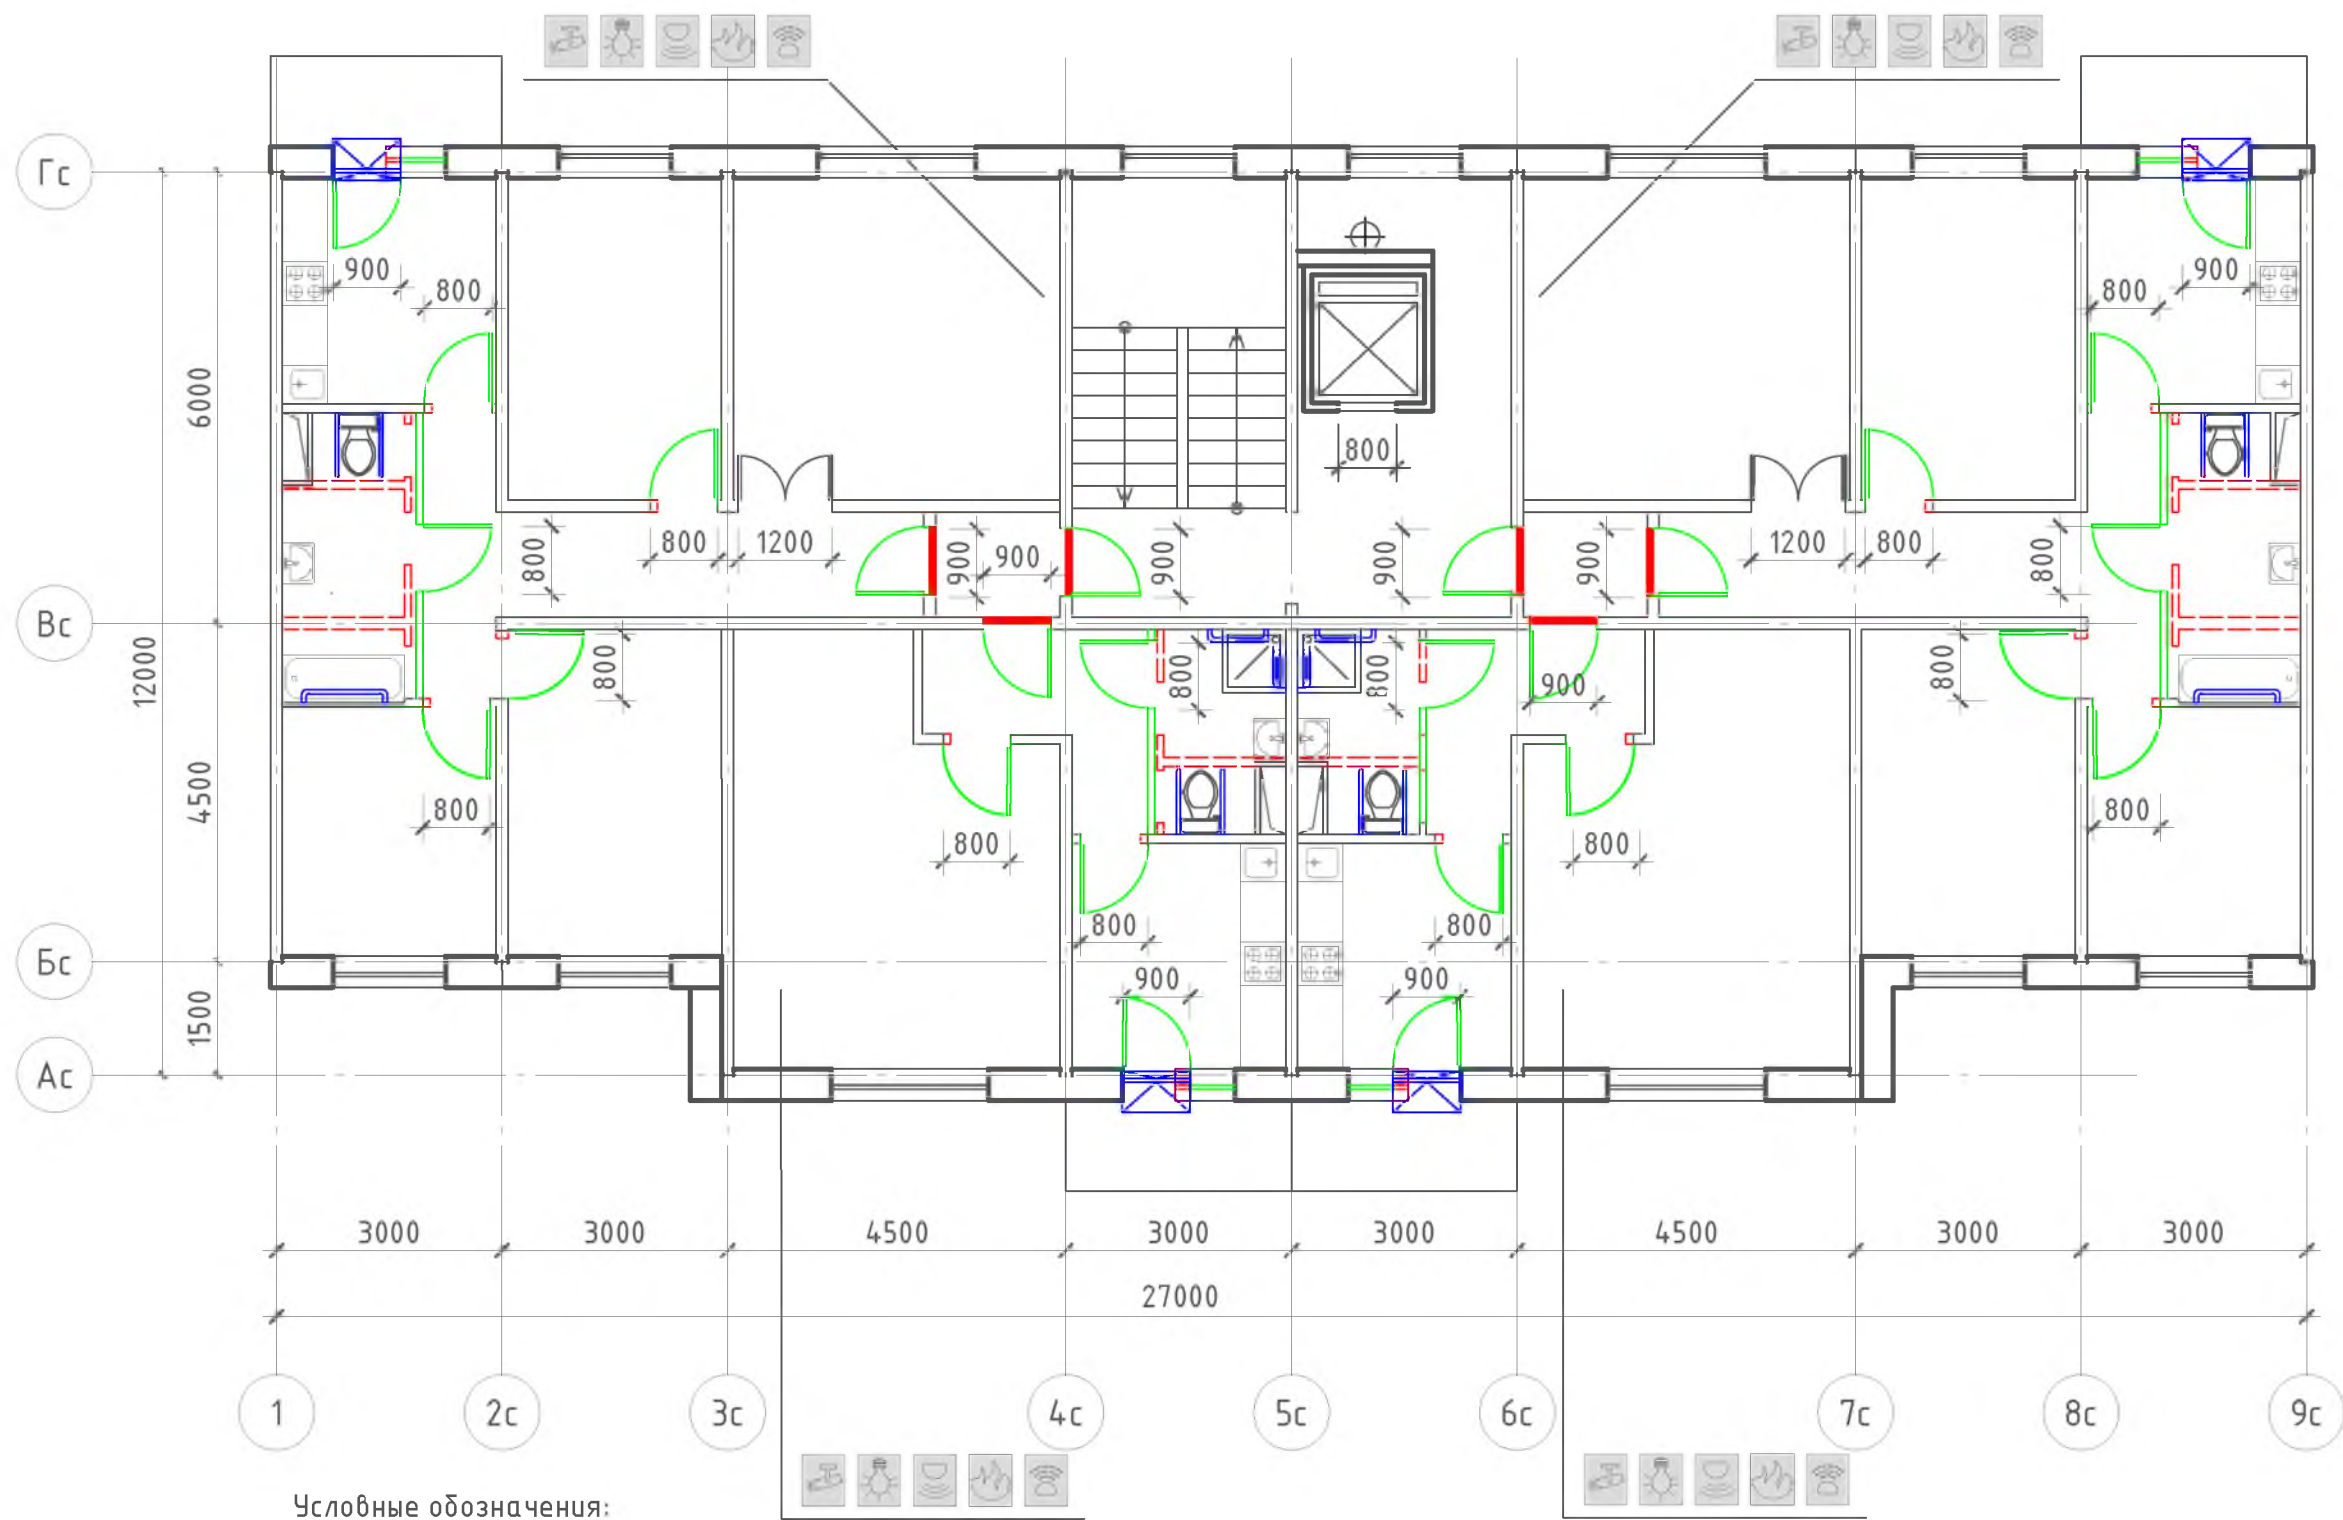


Условные обозначения:

- поручень
- вновь возводимая перегородка, дверной или оконный блок
- уменьшение порога входной двери в квартиру до h = 14 мм
- демонтируемая стена или перегородка, дверной проем (при недостаточной ширине)
- устройство съемного пандуса

 - система видеонаблюдения - оповещатель открывания балконной двери - извещатель протечки воды - автоматические пожарные извещатели - датчик-сигнализатор утечки горючих газов

						№ 35-ГК от 30.08.11 Заказчик: Министерство Регионального развития Российской Федерации				
						Альбом типовых проектных решений переоборудования объектов жилого фонда для проживания инвалидов и семей, имеющих детей-инвалидов				
Изм.	Кол. уч.	Лист	№ док.	Подп.	Дата					
						Переоборудование жилых домов СЕРИИ 97 (9 эт.)		Стадия	Лист	Листов
Разработал		Семикин П.П.			05.11.11			ТПР	32	73
Проверил		Смурова Н.Ю.			05.11.11	Решение оптимальной перепланировки		ОАО "ЦНИИЭП жилых и общественных зданий (ЦНИИЭП жилища)"		
ГАП		Крюков А.Р.			05.11.11					



Решение максимальной перепланировки

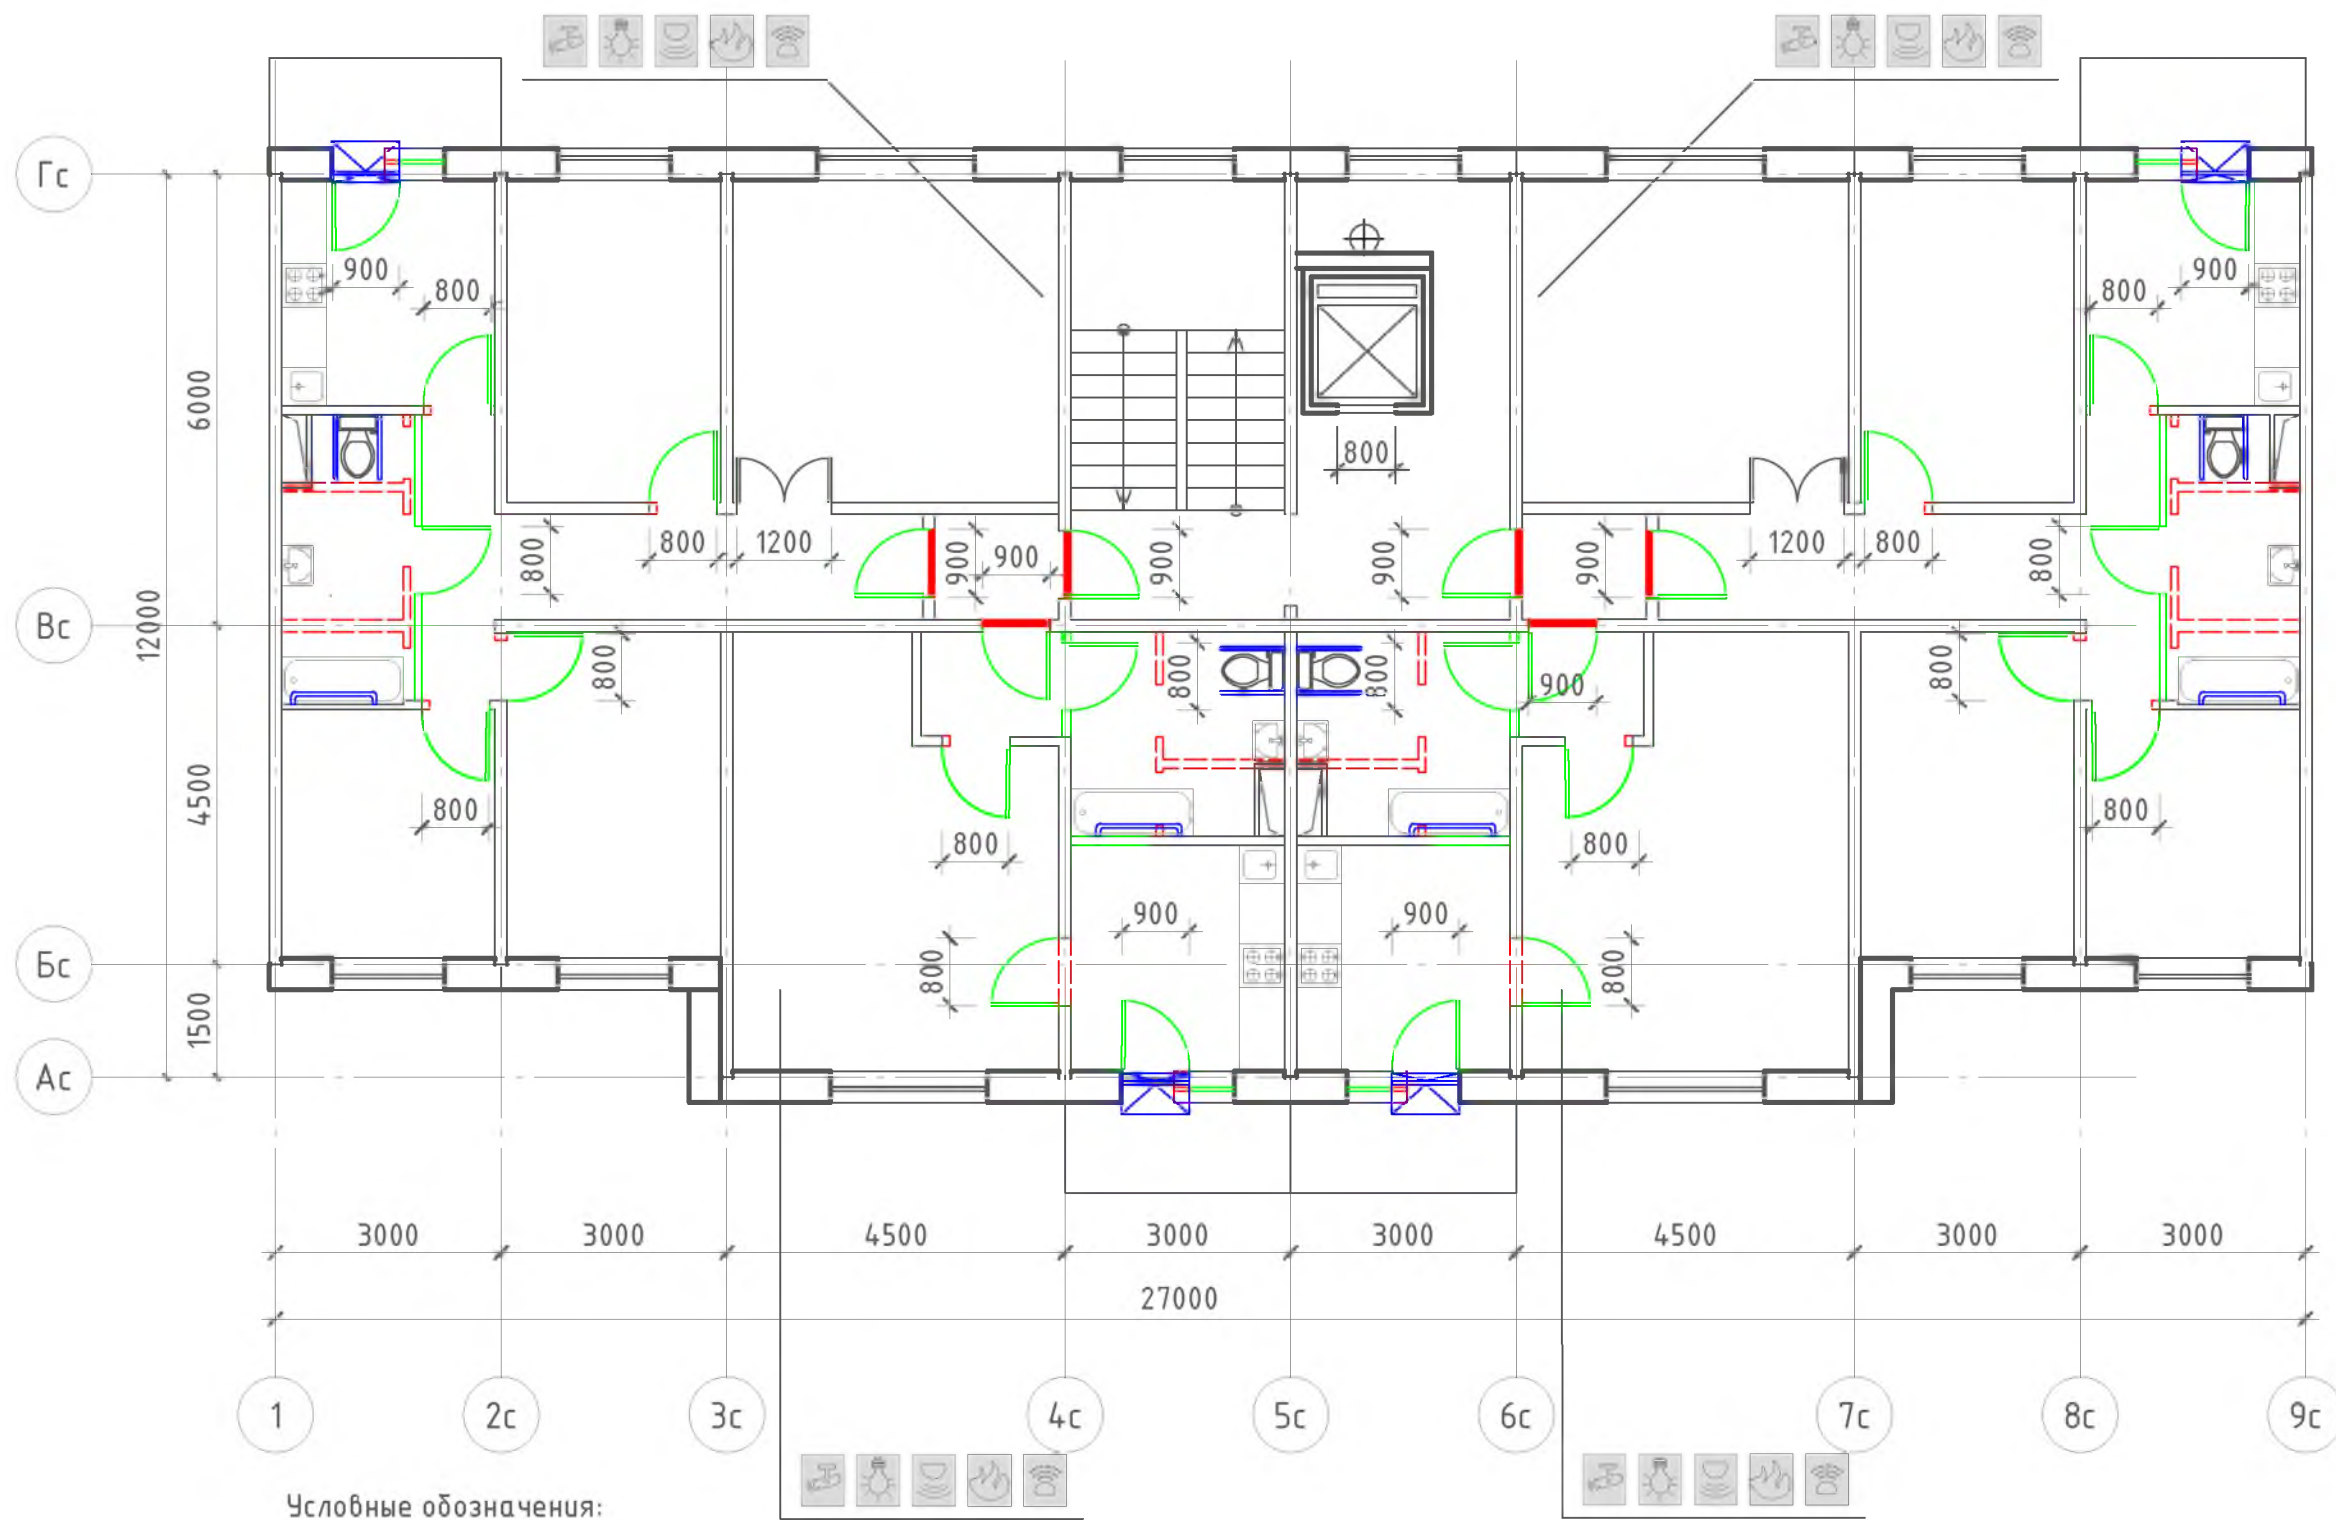

Условные обозначения:

- | | | | |
|---|---|---|--|
|  | - поручень |  | - система видеонаблюдения |
|  | - вновь возводимая перегородка, дверной или оконный блок |  | - оповещатель открывания балконной двери |
|  | - уменьшение порога входной двери в квартиру до $h = 14$ мм |  | - извещатель протечки воды |
|  | - демонтируемая стена или перегородка, дверной проем (при недостаточной ширине) |  | - автоматические пожарные извещатели |
|  | - устройство съемного пандуса |  | - датчик-сигнализатор утечки горючих газов |

						№ 35-ГК от 30.08.11 Заказчик: Министерство Регионального развития Российской Федерации					
						Альбом типовых проектных решений переоборудования объектов жилого фонда для проживания инвалидов и семей, имеющих детей-инвалидов					
Изм.	Кол. уч.	Лист	№ док.	Подп.	Дата						
						Переоборудование жилых домов СЕРИИ 97 (9 эт.)			Стадия	Лист	Листов
Разработал	Семикин П.П.		05.11.11						ТПР	33	73
Проверил	Смурова Н.Ю.		05.11.11			Решение максимальной перепланировки			ОАО "ЦНИИЭП жилых и общественных зданий (ЦНИИЭП жилища)"		
ГАП	Крюков А.Р.		05.11.11								

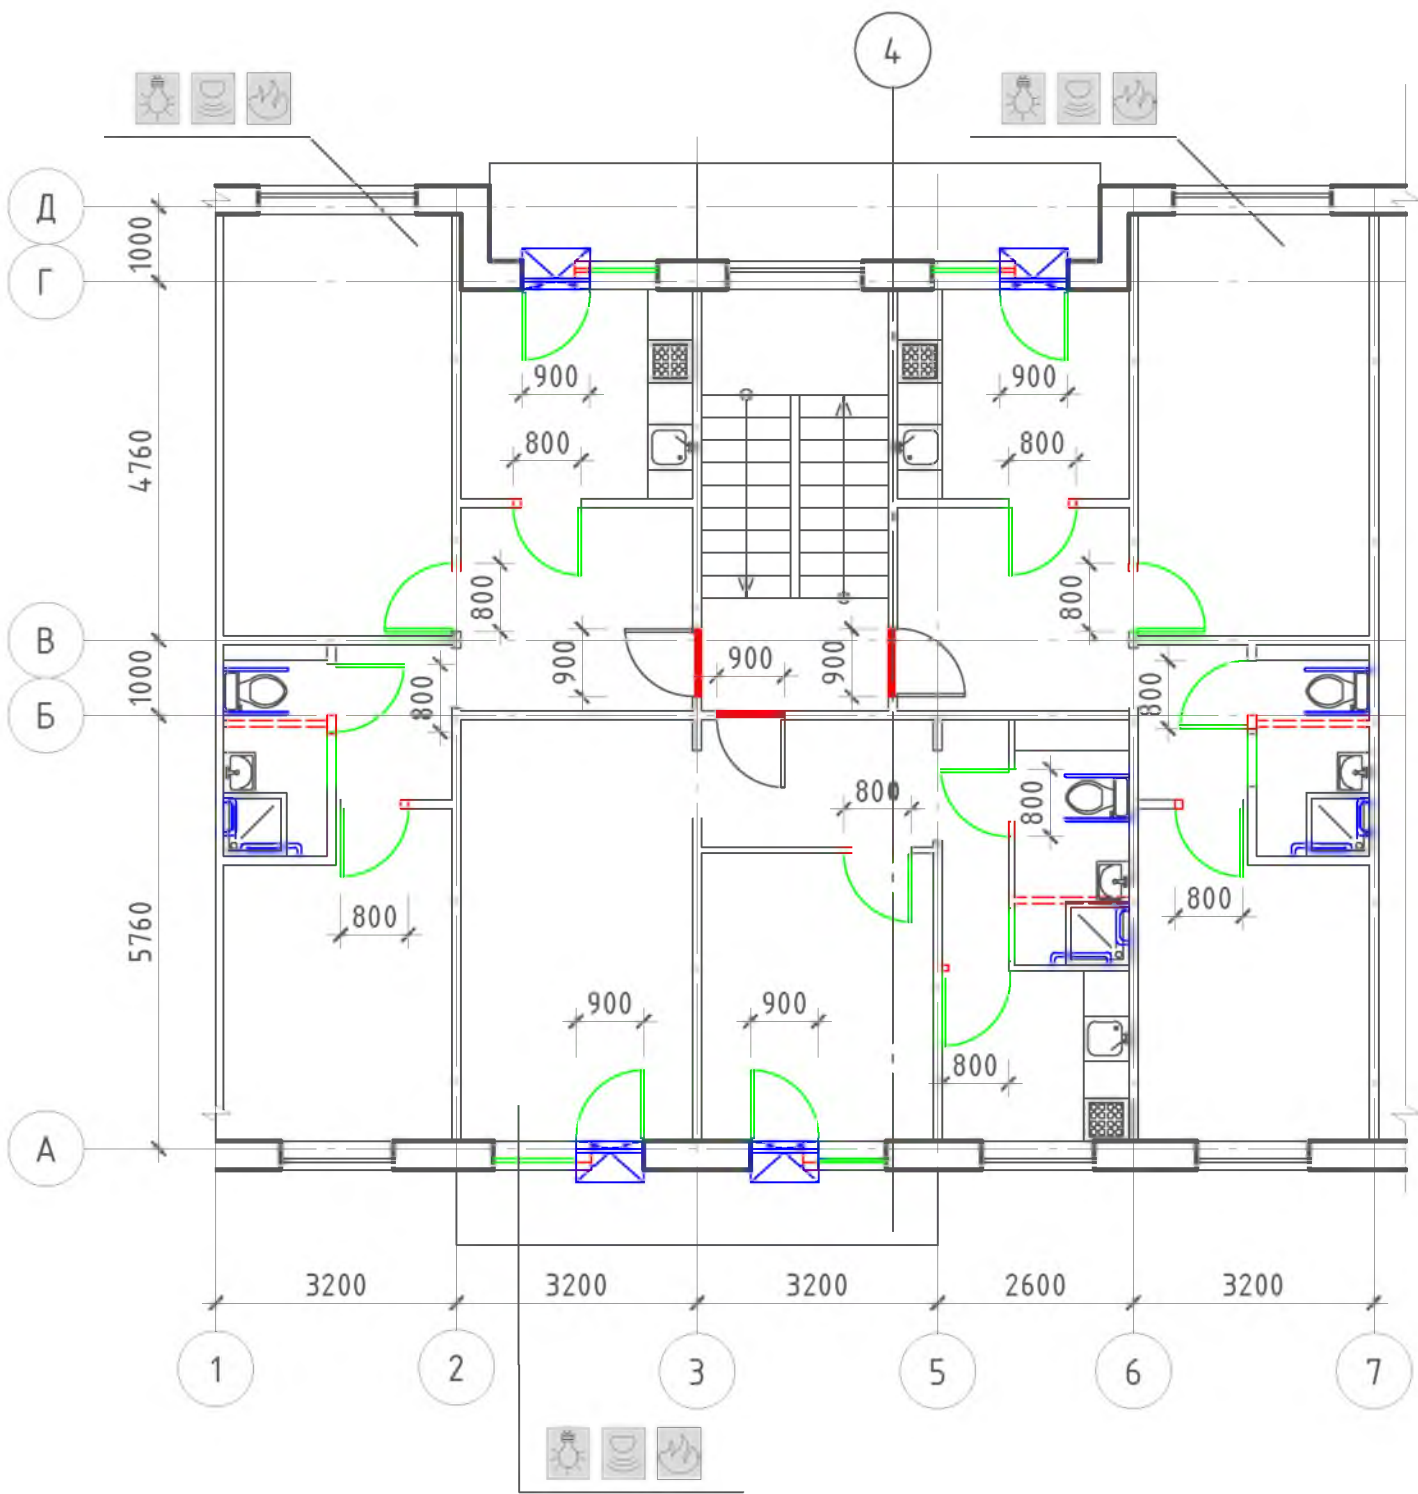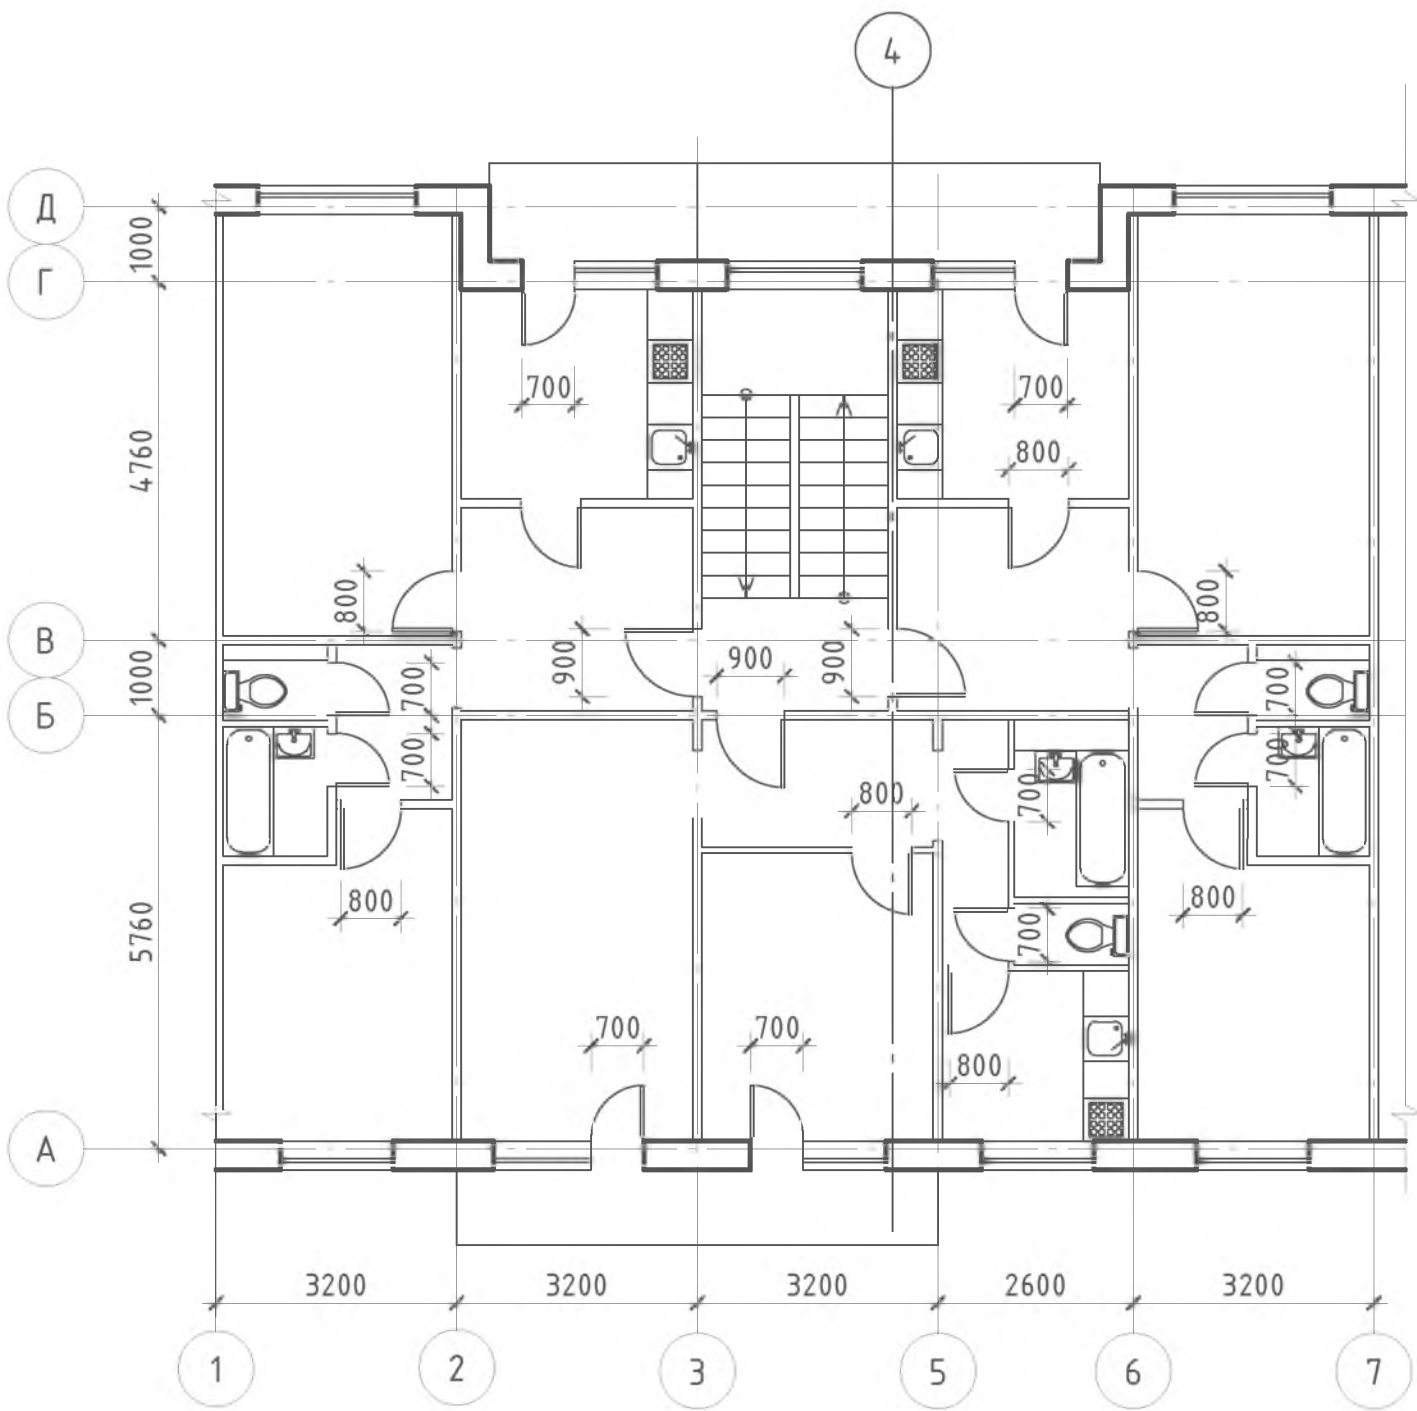


Условные обозначения:

- поручень
- вновь возводимая перегородка, дверной или оконный блок
- уменьшение порога входной двери в квартиру до h = 14 мм
- демонтируемая стена или перегородка, дверной проем (при недостаточной ширине)
- устройство съёмного пандуса
- система видеонаблюдения
- оповещатель открывания балконной двери
- извещатель протечки воды
- автоматические пожарные извещатели
- датчик-сигнализатор утечки горючих газов

Примечание: планировки 1-го этажа, включая входную группу и помещения общего пользования 1-го этажа, см. альбом 1 л. 10

						№ 35-ГК от 30.08.11 Заказчик: Министерство Регионального развития Российской Федерации			
						Альбом типовых проектных решений переоборудования объектов жилого фонда для проживания инвалидов и семей, имеющих детей-инвалидов			
Изм.	Кол. уч.	Лист	№ док.	Подп.	Дата	Переоборудование жилых домов СЕРИИ 121 (83эт.)	Стадия	Лист	Листов
Разработал	Семикин П.П.				05.11.11		ТПР	34	73
Проверил	Смурова Н.Ю.				05.11.11	Помещения общего пользования и квартиры типового этажа. Решение минимальной перепланировки	ОАО "ЦНИИЭП жилых и общественных зданий (ЦНИИЭП жилища)"		
ГАП	Крюков А.Р.				05.11.11				


Типовое планировочное решение.
Существующее положение

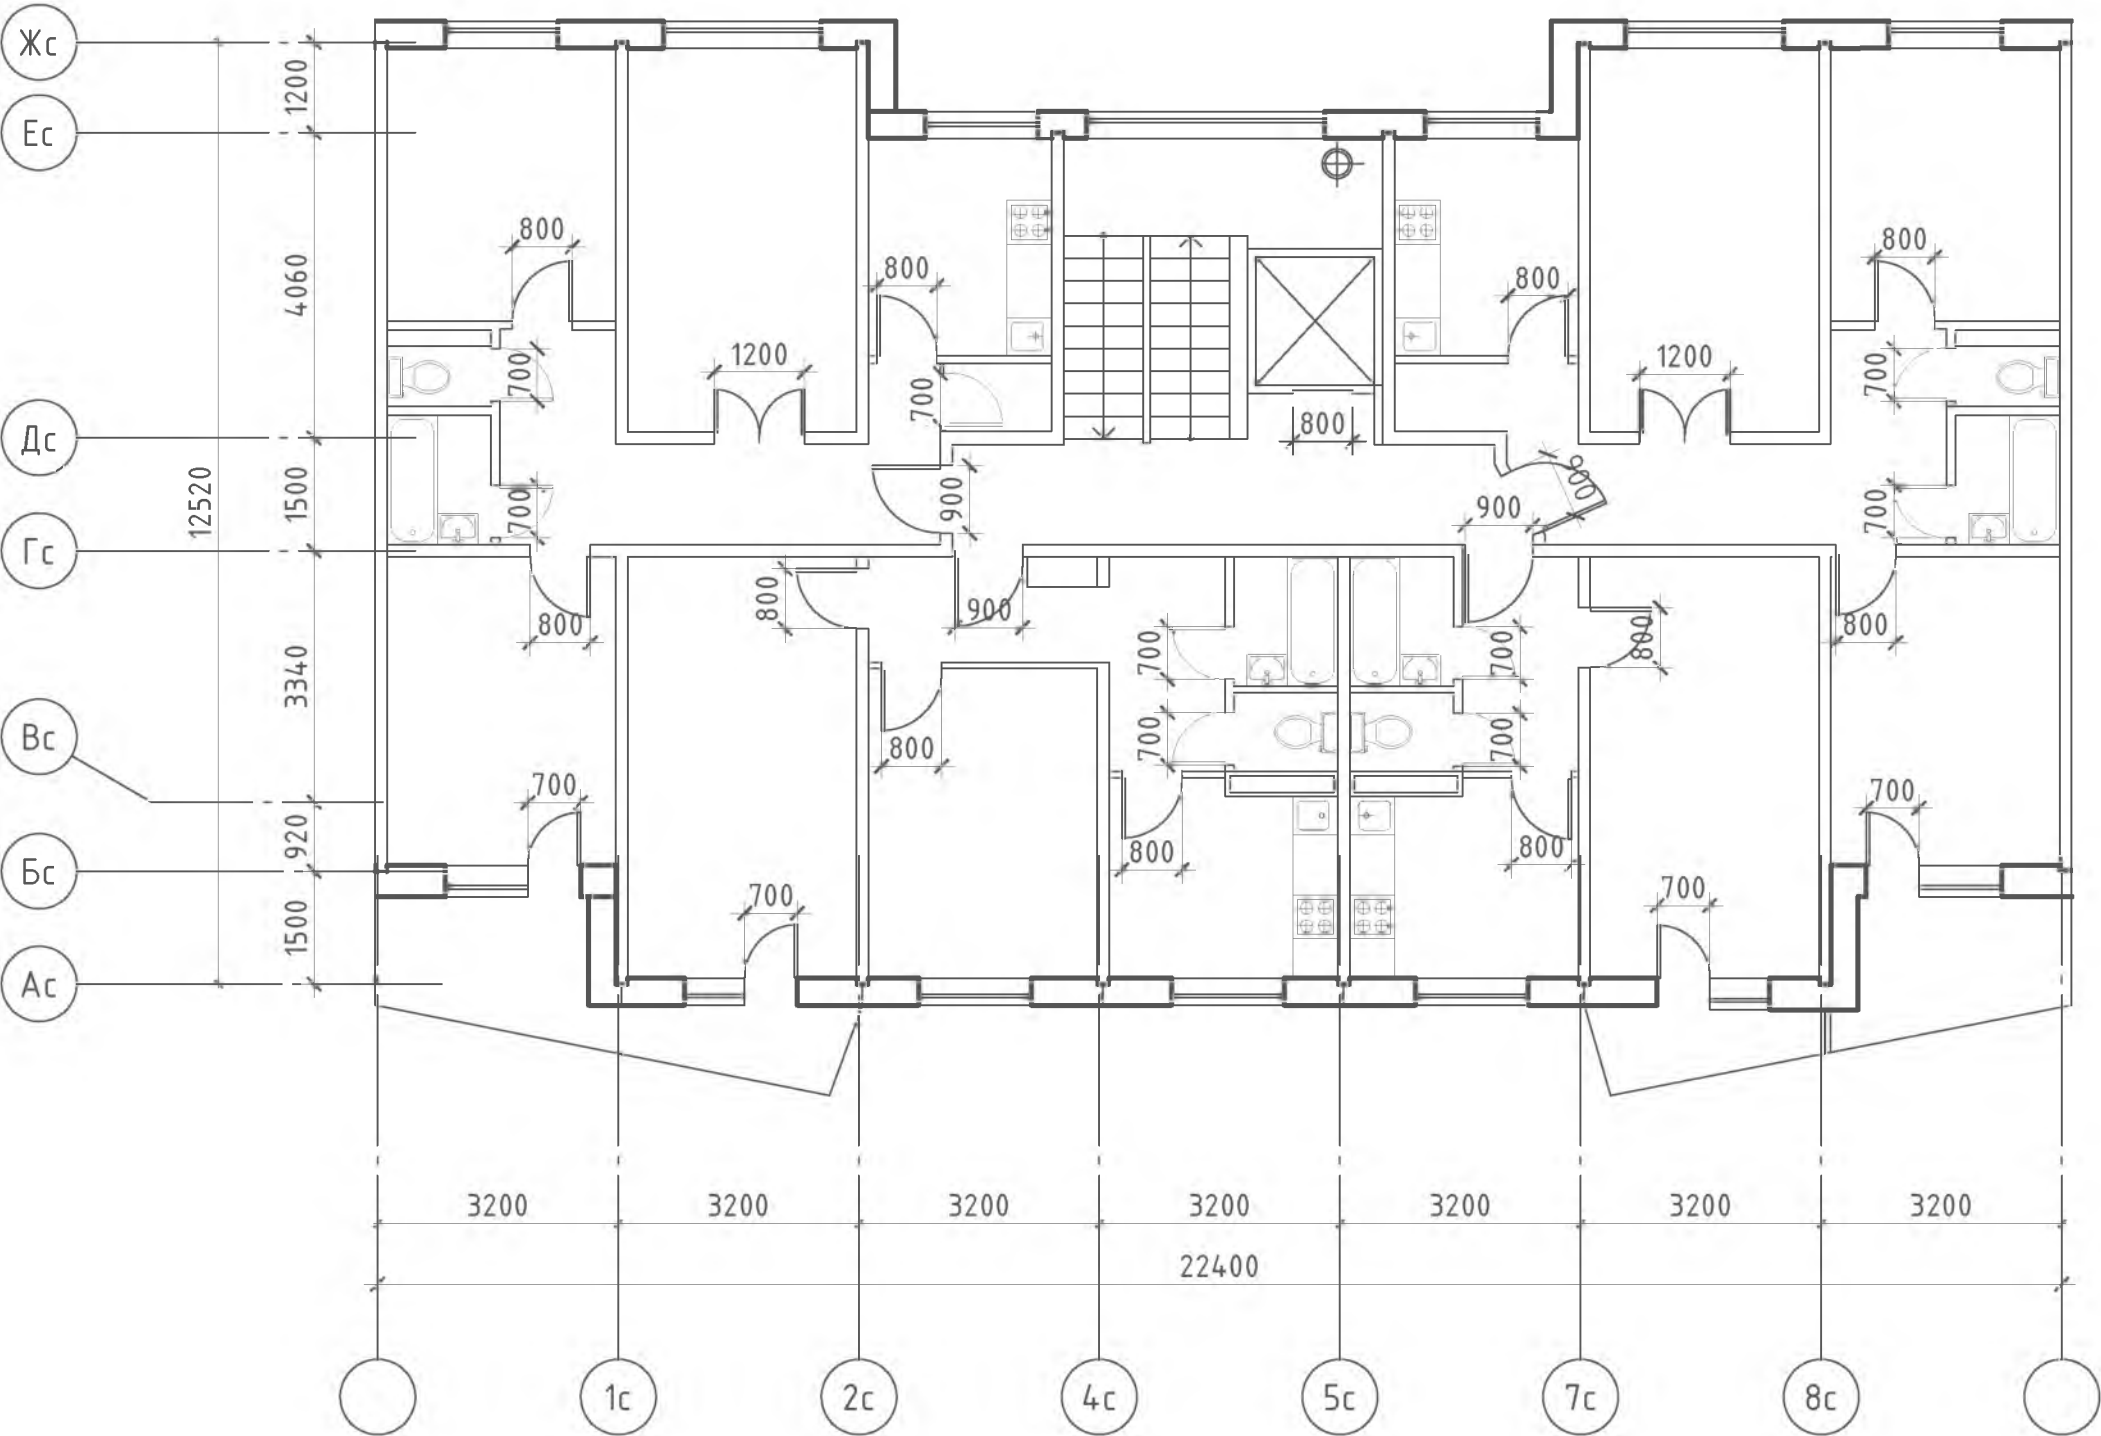

инв. N подл.	
подпись и дата	
взаим. инв. N	

						№ 35-ГК от 30.08.11 Заказчик: Министерство Регионального развития Российской Федерации				
						Альбом типовых проектных решений переоборудования объектов жилого фонда для проживания инвалидов и семей, имеющих детей-инвалидов				
Изм.	Кол. уч.	Лист	№ док.	Подп.	Дата					
						Переоборудование жилых домов СЕРИИ 121 (9 эт.)		Стадия	Лист	Листов
Разработал		Семикин П.П.			05.11.11			ТПР	36	73
Проверил		Смурова Н.Ю.			05.11.11					
						Помещения общего пользования и квартиры типового этажа		ОАО "ЦНИИЭП жилых и общественных зданий (ЦНИИЭП жилища)"		
ГАП		Крюков А.Р.			05.11.11					


Решение оптимальной перепланировки

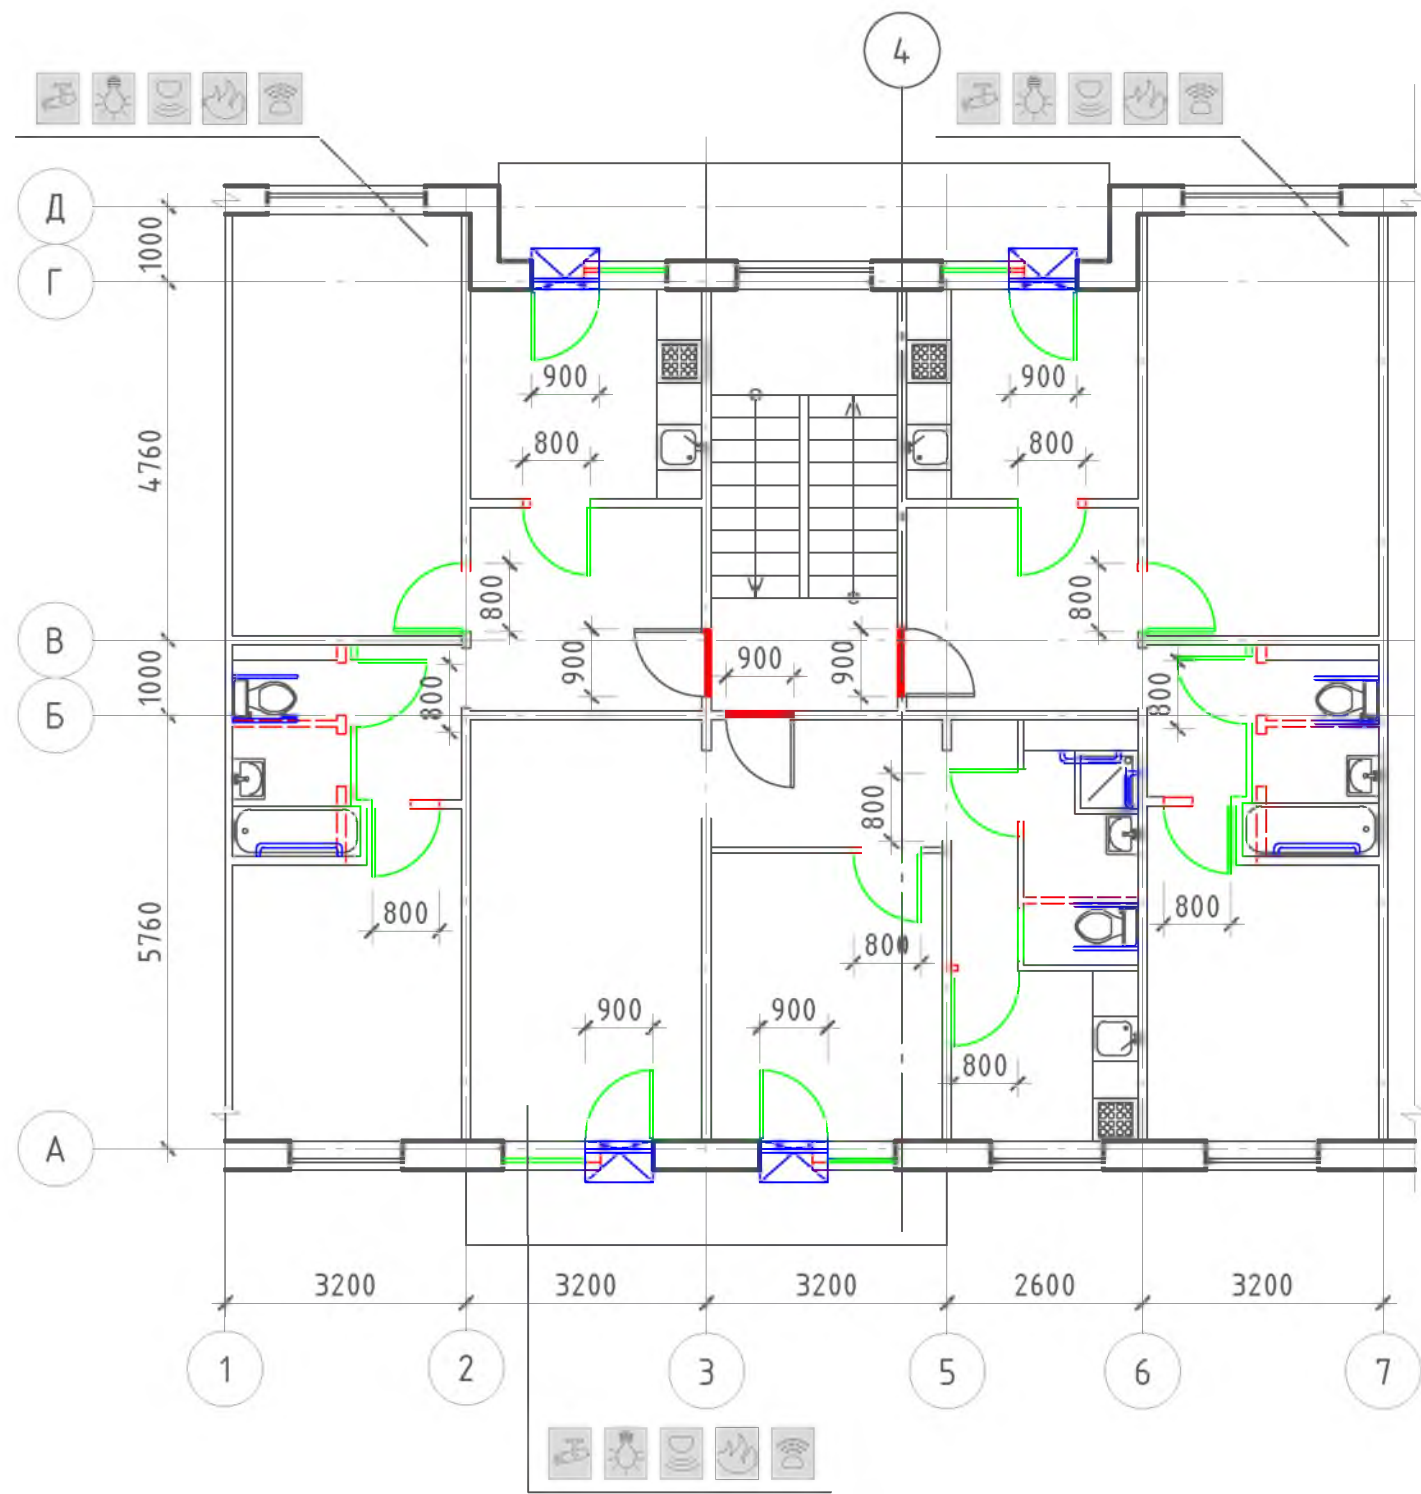

Условные обозначения:

- поручень
- вновь возводимая перегородка, дверной или оконный блок
- уменьшение порога входной двери в квартиру до h = 14 мм
- демонтируемая стена или перегородка, дверной проем (при недостаточной ширине)
- устройство съемного пандуса
- система видеонаблюдения
- оповещатель открывания балконной двери
- извещатель протечки воды
- автоматические пожарные извещатели
- датчик-сигнализатор утечки горючих газов

Решение максимальной перепланировки

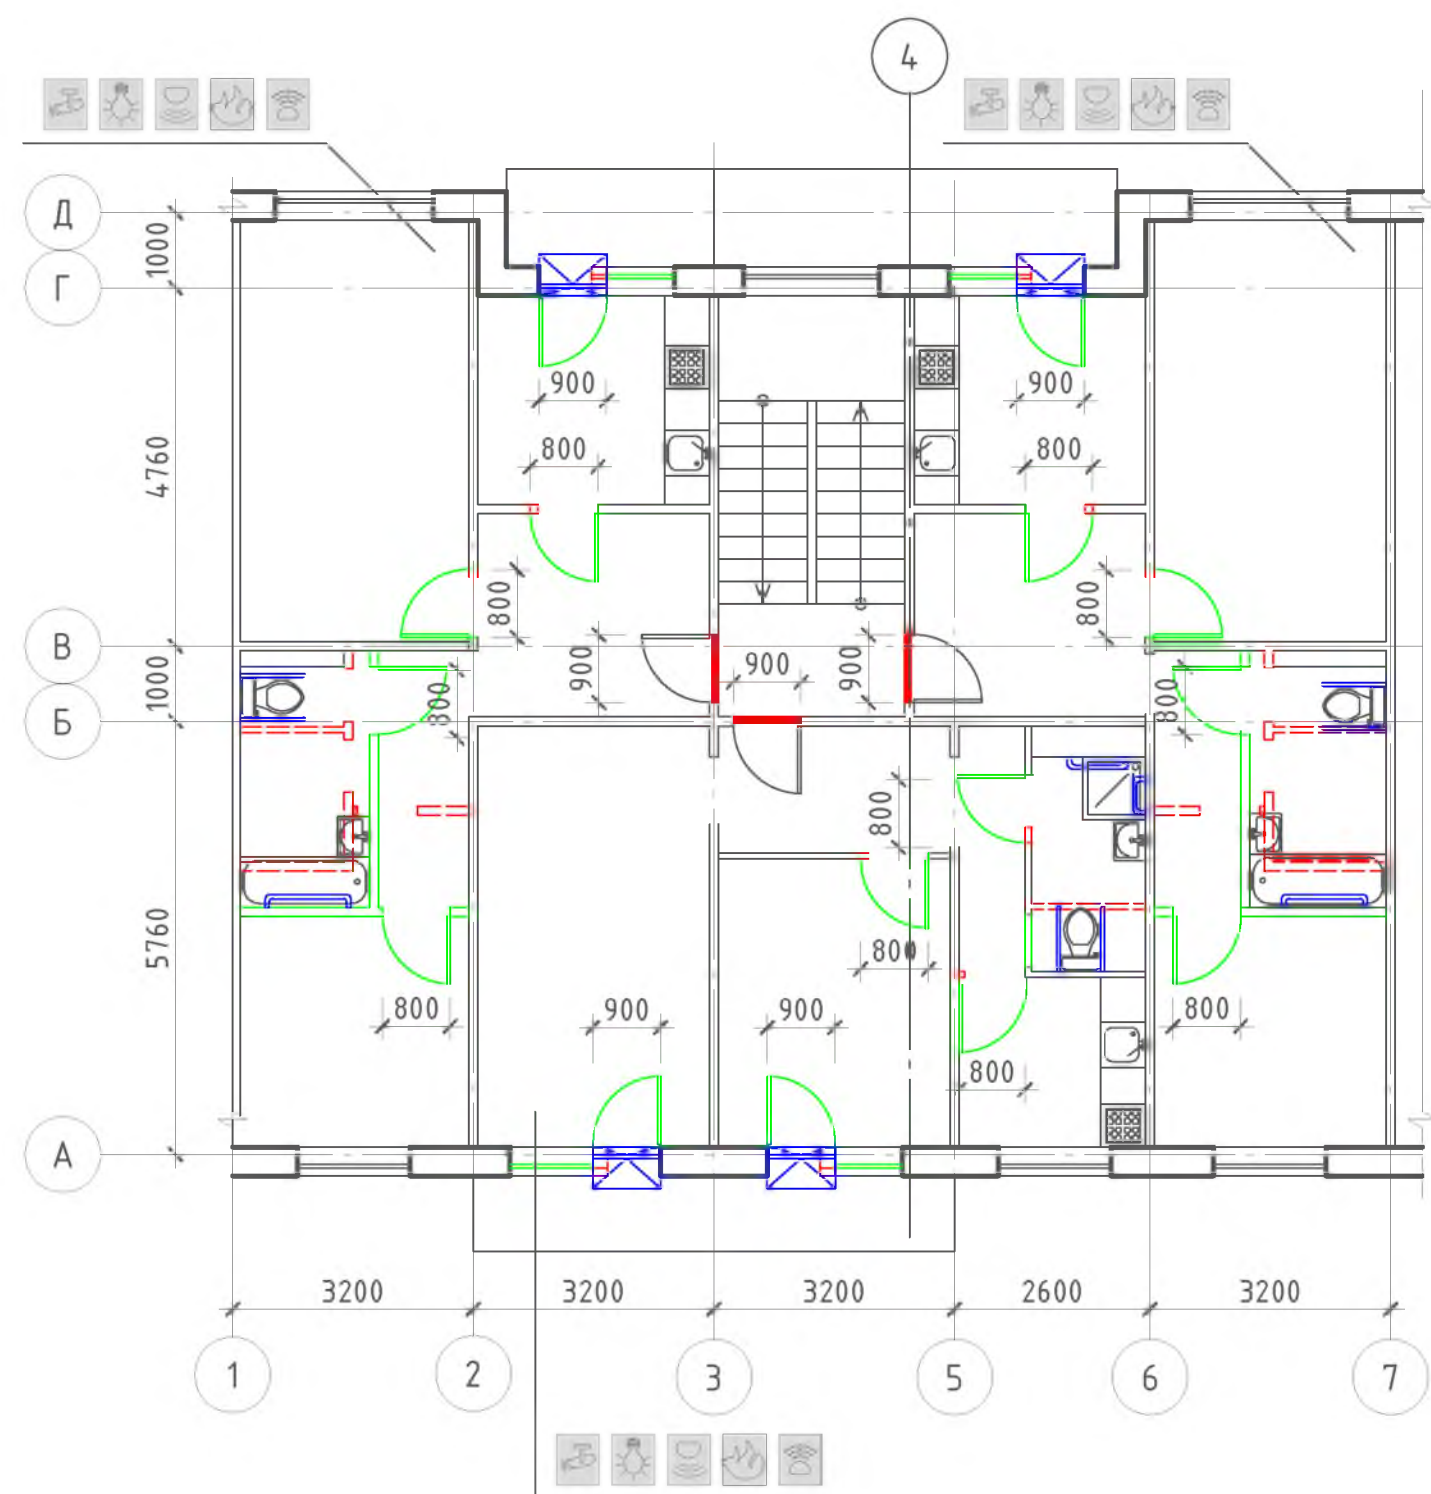


Примечание: планировки 1-го этажа, включая входную группу и помещения общего пользования 1-го этажа, см. альбом 1 л. 10

взам. инв. N
подпись и дата
инв. N подл.

№ 35-ГК от 30.08.11						Заказчик: Министерство Регионального развития Российской Федерации			
						Альбом типовых проектных решений переоборудования объектов жилого фонда для проживания инвалидов и семей, имеющих детей-инвалидов			
Изм.	Кол. уч.	Лист	№ док.	Подп.	Дата	Переоборудование жилых домов СЕРИИ 121 (5эт.)	Стадия	Лист	Листов
Разработал	Семикин П.П.				05.11.11		ТПР	35	73
Проверил	Смурова Н.Ю.				05.11.11	Решения оптимальной и максимальной перепланировок	ОАО "ЦНИИЭП жилых и общественных зданий (ЦНИИЭП жилища)"		
ГАП	Крюков А.Р.				05.11.11				

Решение минимальной перепланировки

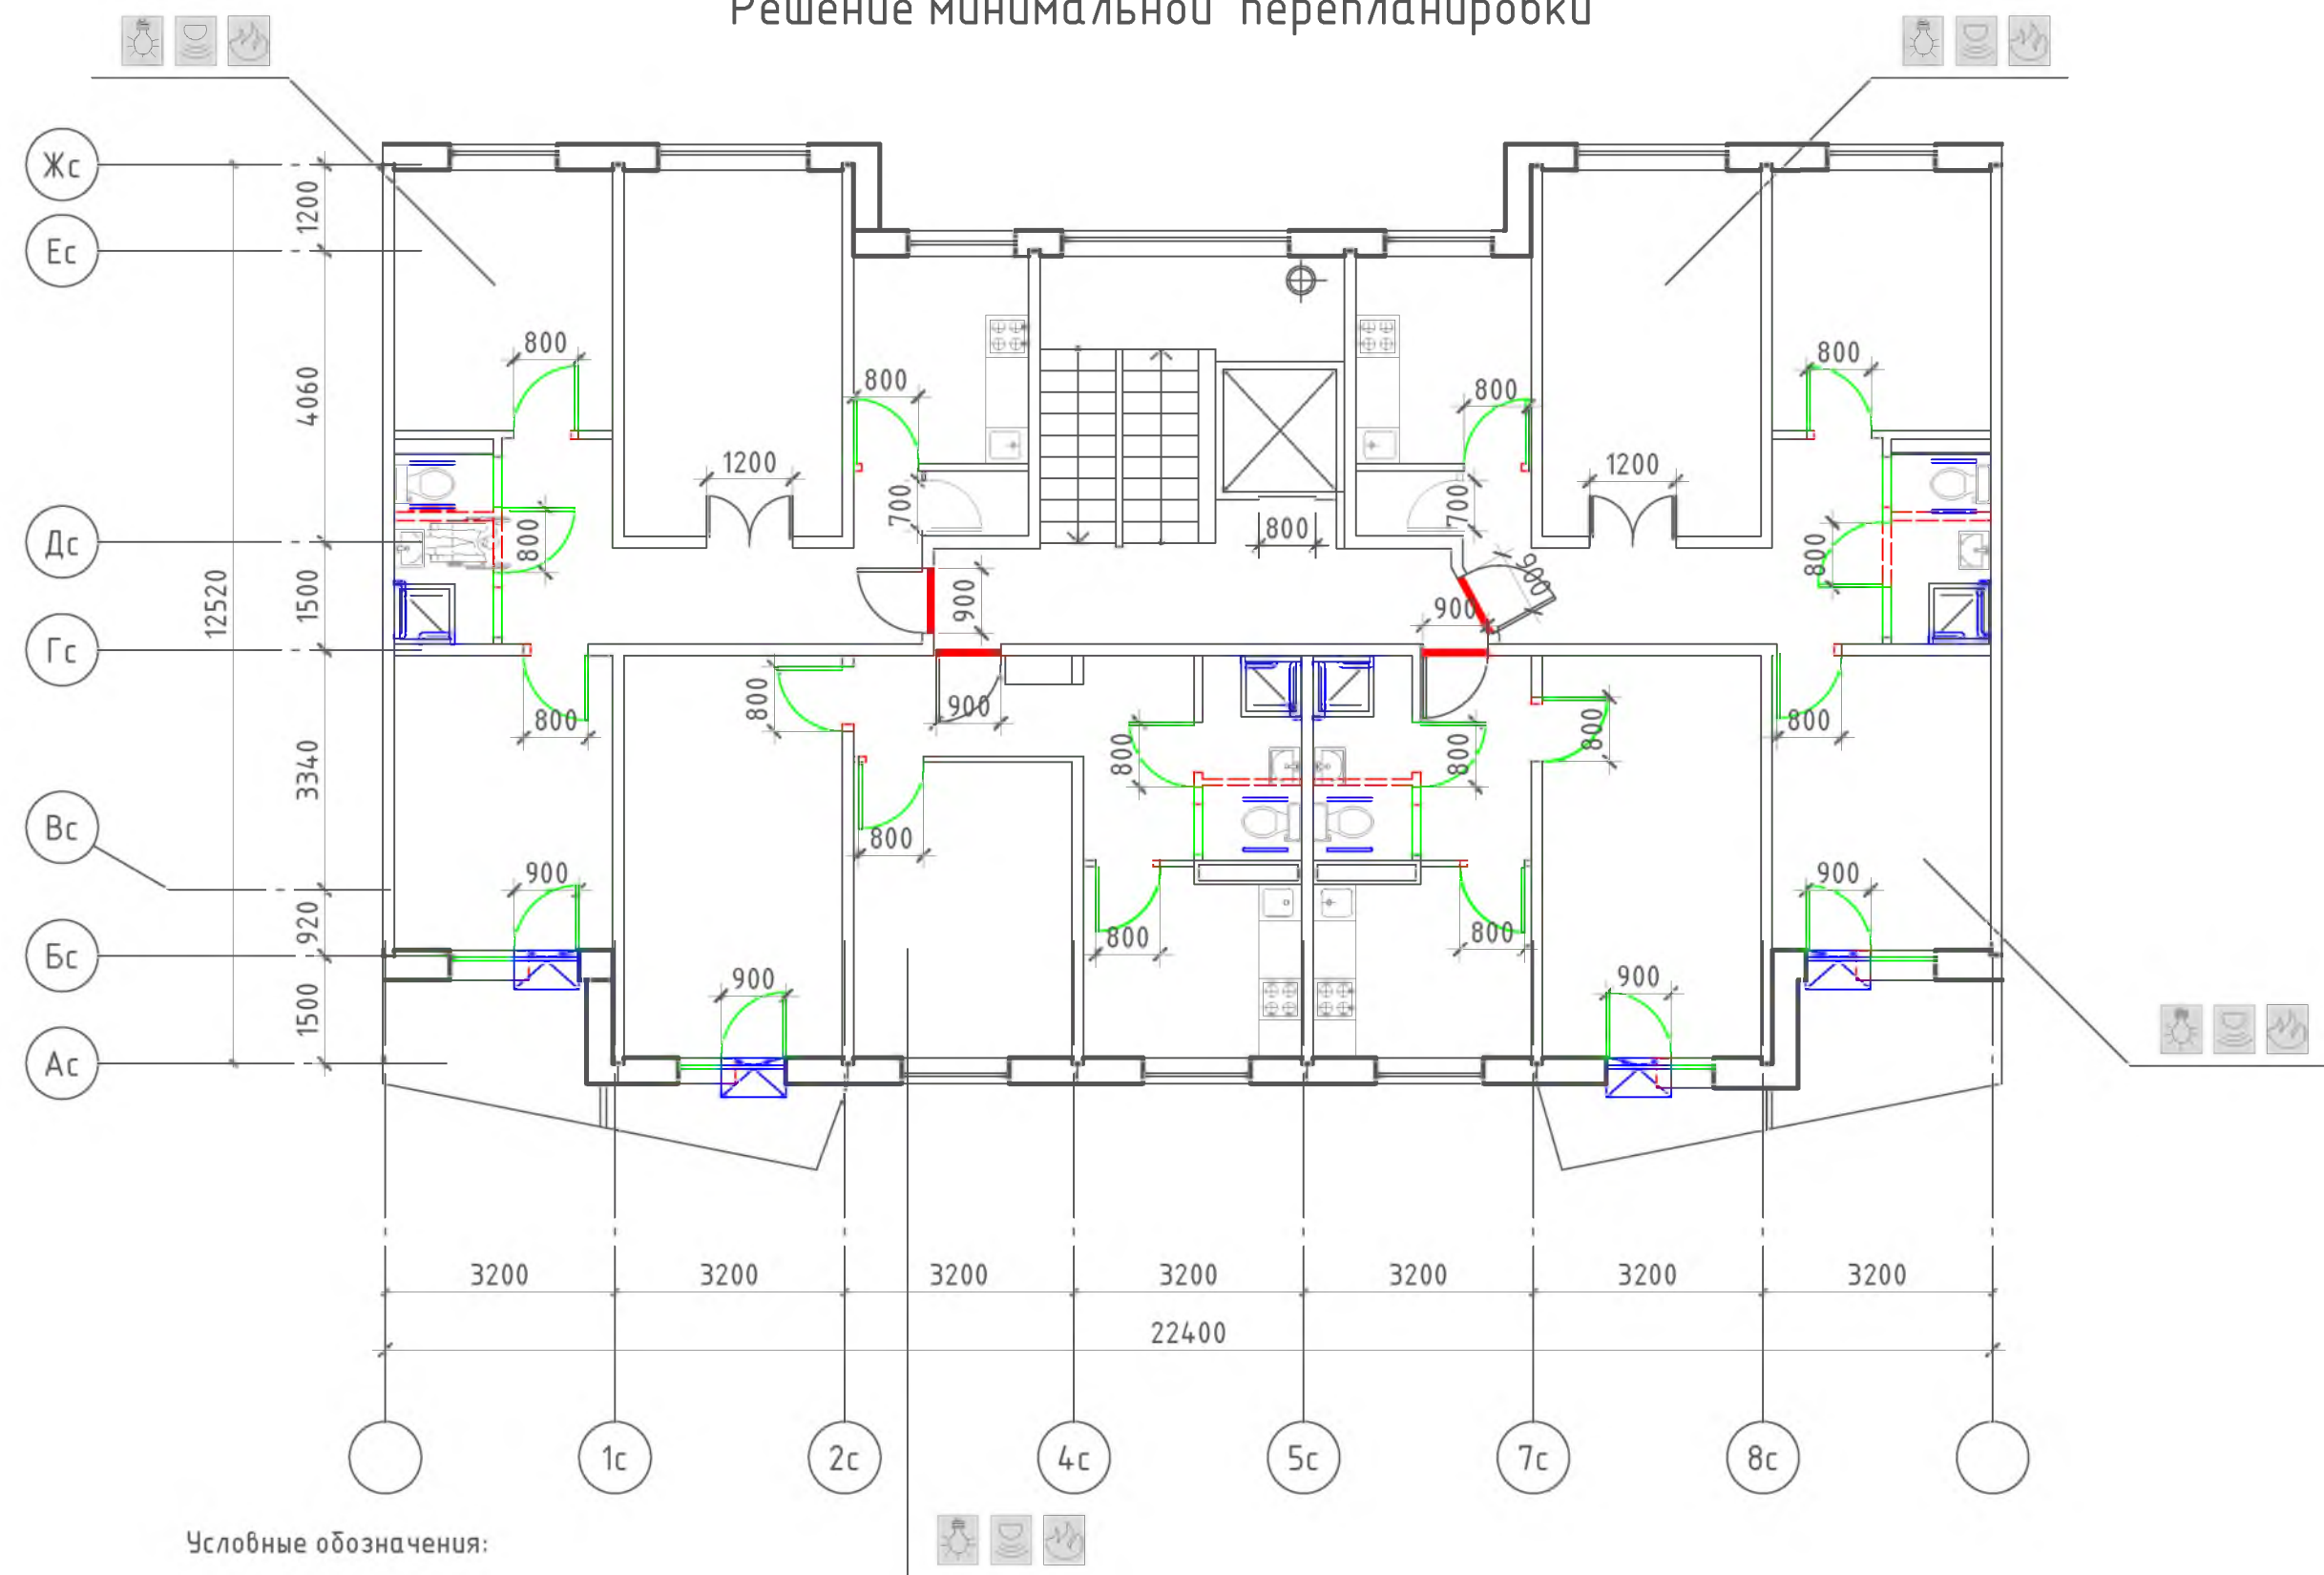


Условные обозначения:

- поручень
- вновь возводимая перегородка, дверной или оконный блок
- уменьшение порога входной двери в квартиру до h = 14 мм
- демонтируемая стена или перегородка, дверной проем (при недостаточной ширине)
- устройство съёмного пандуса
- система видеонаблюдения
- оповещатель открывания балконной двери
- извещатель протечки воды
- автоматические пожарные извещатели
- датчик-сигнализатор утечки горючих газов

						№ 35–ГК от 30.08.11 Заказчик: Министерство Регионального развития Российской Федерации					
						Альбом типовых проектных решений переоборудования объектов жилого фонда для проживания инвалидов и семей, имеющих детей–инвалидов					
Изм.	Кол. уч.	Лист	№ док.	Подп.	Дата	Переоборудование жилых домов СЕРИИ 121 (9 эт.)			Стадия	Лист	Листов
Разработал	Семикин П.П.			05.11.11	ТПР				37	73	
Проверил	Смурова Н.Ю.			05.11.11	Решение минимальной перепланировки				ОАО “ЦНИИЭП жилых и общественных зданий (ЦНИИЭП жилища)”		
ГАП	Крюков А.Р.			05.11.11							

инв. N подл.	инв. N подл.
подпись и дата	подпись и дата
взам. инв. N	взам. инв. N

Решение оптимальной перепланировки

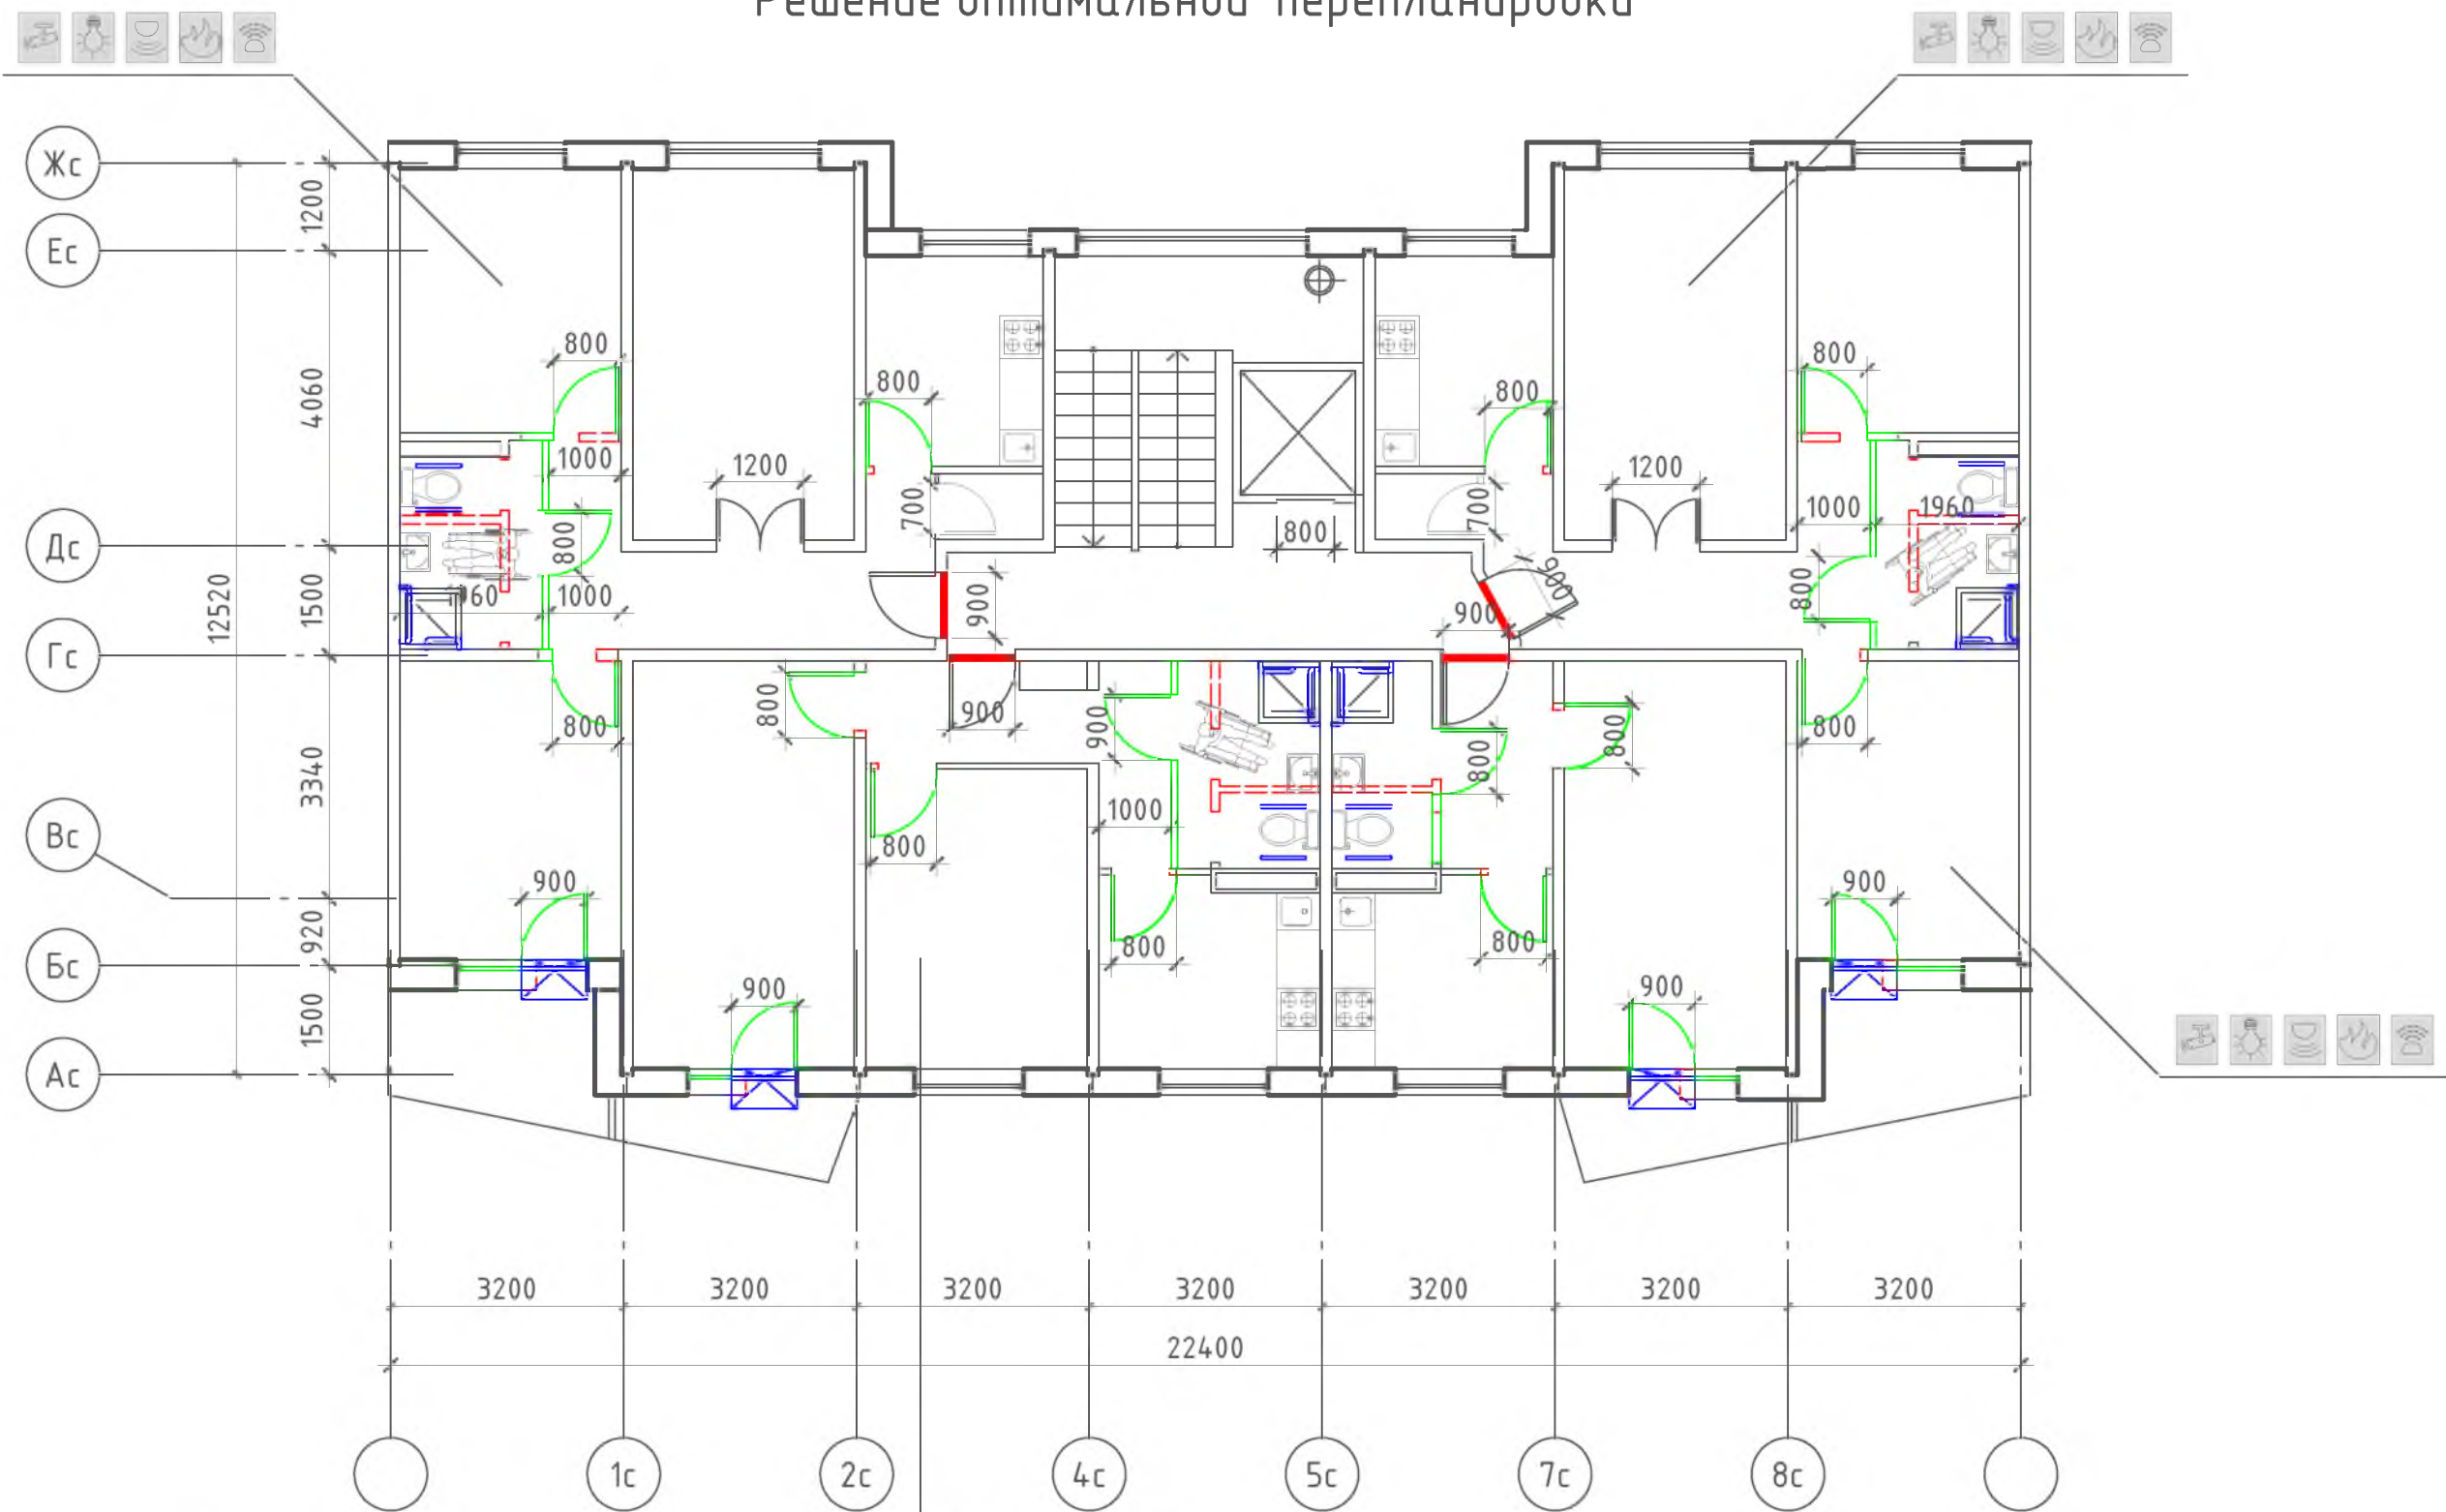


Условные обозначения:

- поручень
- вновь возводимая перегородка, дверной или оконный блок
- уменьшение порога входной двери в квартиру до h = 14 мм
- демонтируемая стена или перегородка, дверной проем (при недостаточной ширине)
- устройство съёмного пандуса
- система видеонаблюдения
- оповещатель открывания балконной двери
- извещатель протечки воды
- автоматические пожарные извещатели
- датчик-сигнализатор утечки горючих газов

						№ 35-ГК от 30.08.11 Заказчик: Министерство Регионального развития Российской Федерации			
						Альбом типовых проектных решений переоборудования объектов жилого фонда для проживания инвалидов и семей, имеющих детей-инвалидов			
						Изм.		Лист	№ док.
						Кол. уч.		Подп.	Дата
						Разработал		Семикин П.П.	05.11.11
						Проверил		Смурова Н.Ю.	05.11.11
						ГАП		Крюков А.Р.	05.11.11
						Переоборудование жилых домов СЕРИИ 121(9 эт.)			Стадия
						Решение оптимальной перепланировки			Лист
									Листов
									ТПР
									38
									73
						ОАО "ЦНИИЭП жилых и общественных зданий (ЦНИИЭП жилища)"			

Решение максимальной перепланировки


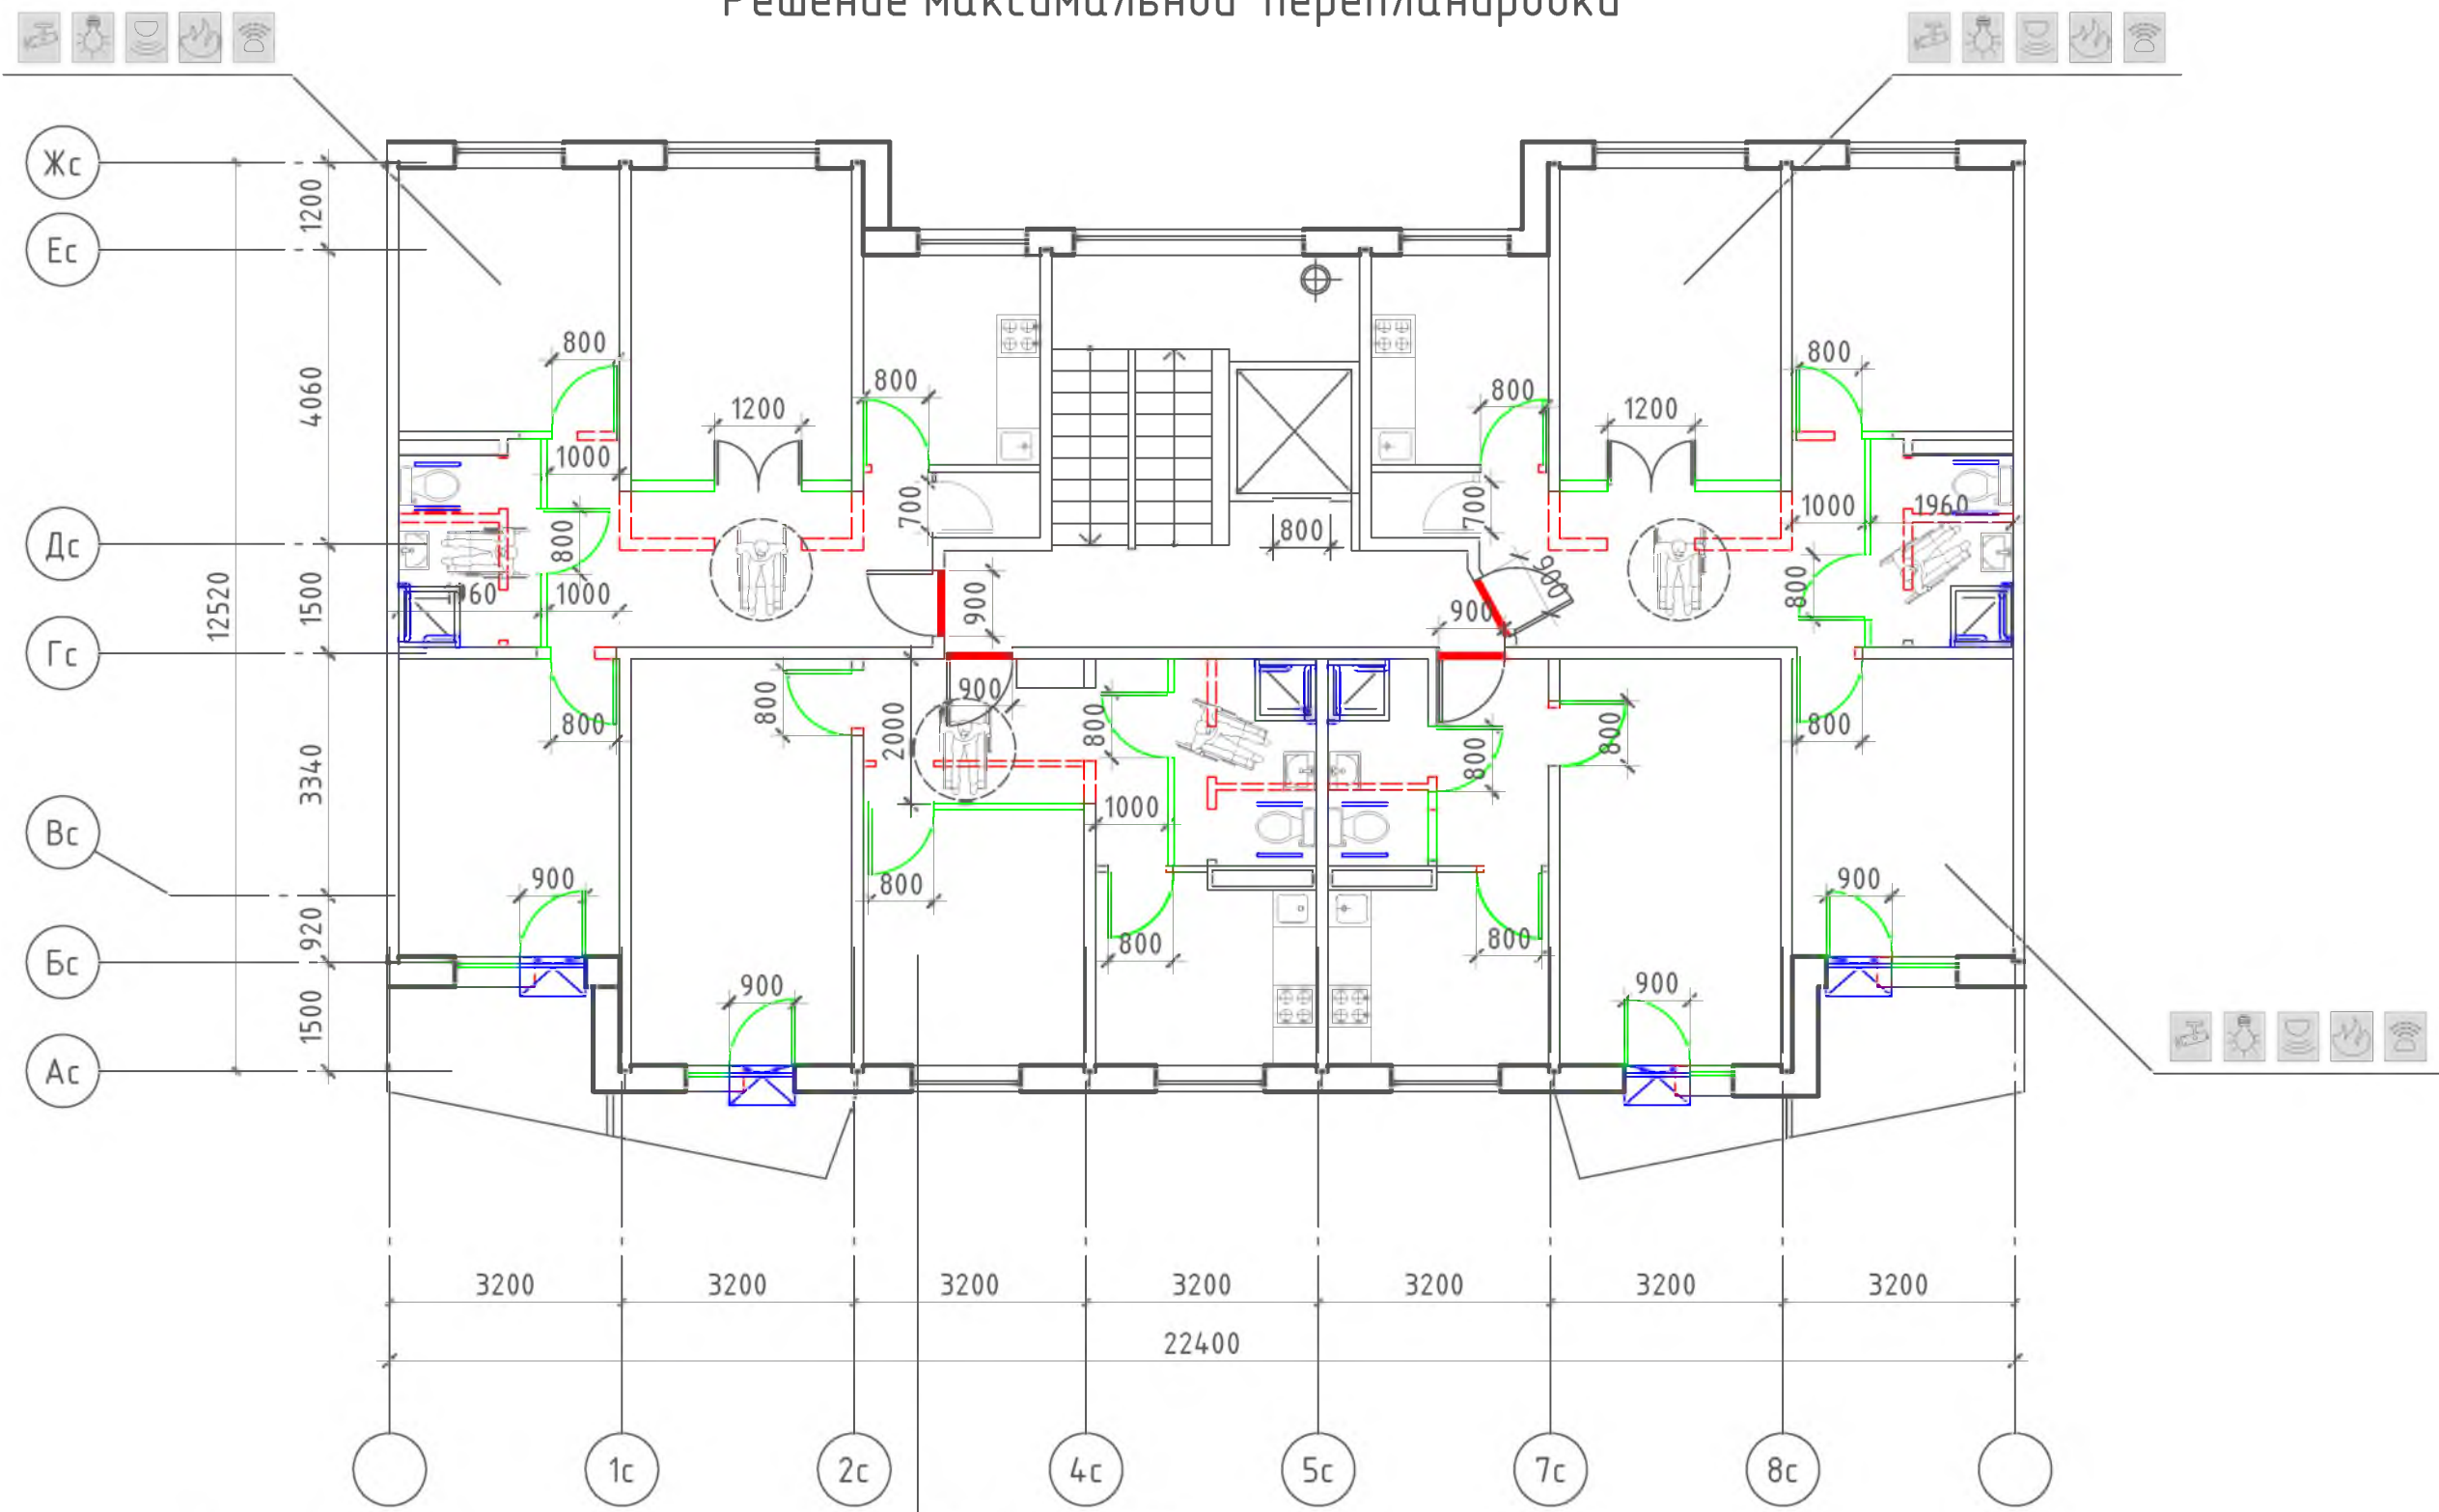


Условные обозначения:

- поручень
- вновь возводимая перегородка, дверной или оконный блок
- уменьшение порога входной двери в квартиру до h = 14 мм
- демонтируемая стена или перегородка, дверной проем (при недостаточной ширине)
- устройство съёмного пандуса
- система видеонаблюдения
- оповещатель открывания балконной двери
- извещатель протечки воды
- автоматические пожарные извещатели
- датчик-сигнализатор утечки горючих газов

						№ 35-ГК от 30.08.11 Заказчик: Министерство Регионального развития Российской Федерации					
						Альбом типовых проектных решений переоборудования объектов жилого фонда для проживания инвалидов и семей, имеющих детей-инвалидов					
Изм.	Кол. уч.	Лист	№ док.	Подп.	Дата	Переоборудование жилых домов СЕРИИ 121 (9 эт.)		Стадия	Лист	Листов	
Разработал	Семикин П.П.			05.11.11	ТПР			39	73		
Проверил	Смурова Н.Ю.			05.11.11							
						Решение максимальной перепланировки		ОАО "ЦНИИЭП жилых и общественных зданий (ЦНИИЭП жилища)"			
ГАП	Крюков А.Р.			05.11.11							

инв. N подл.	
подпись и дата	
взам. инв. N	

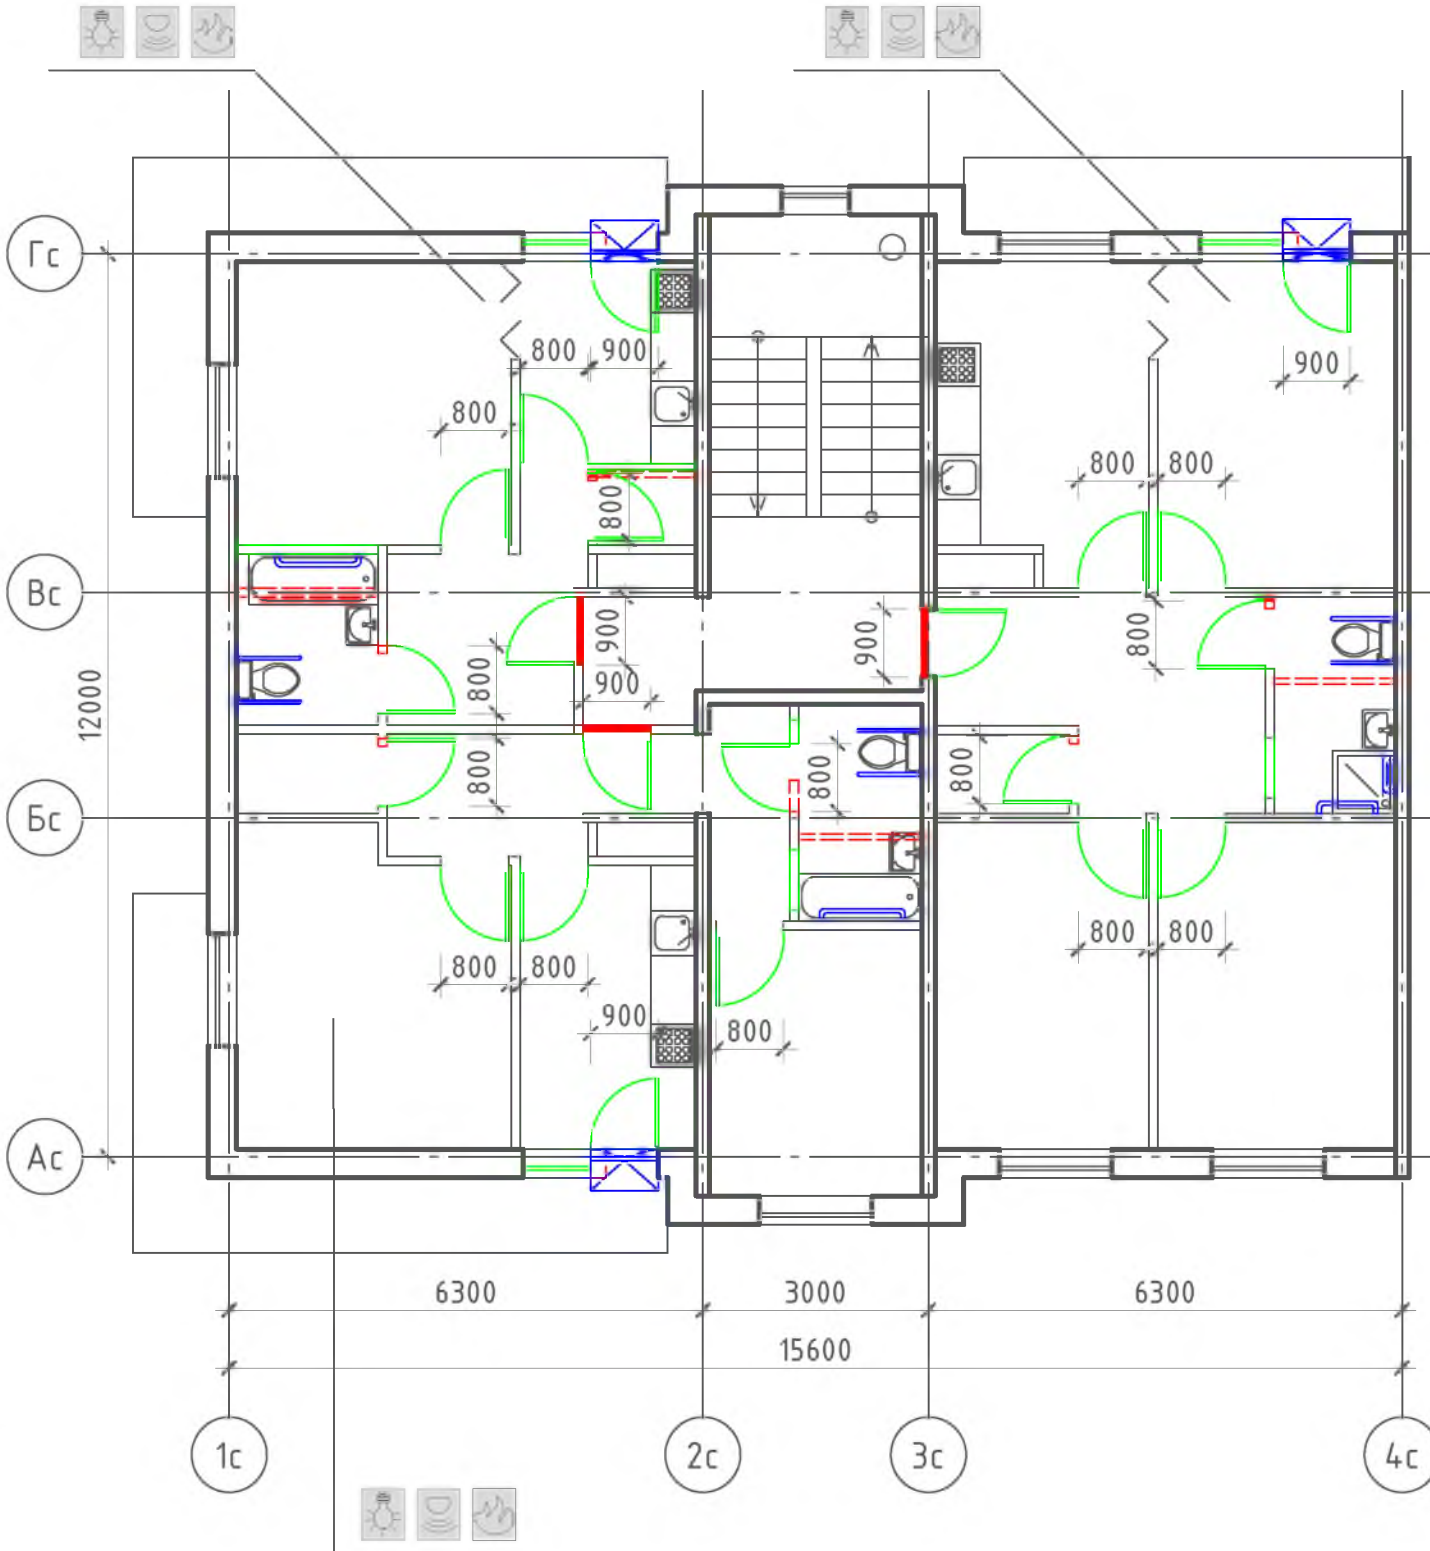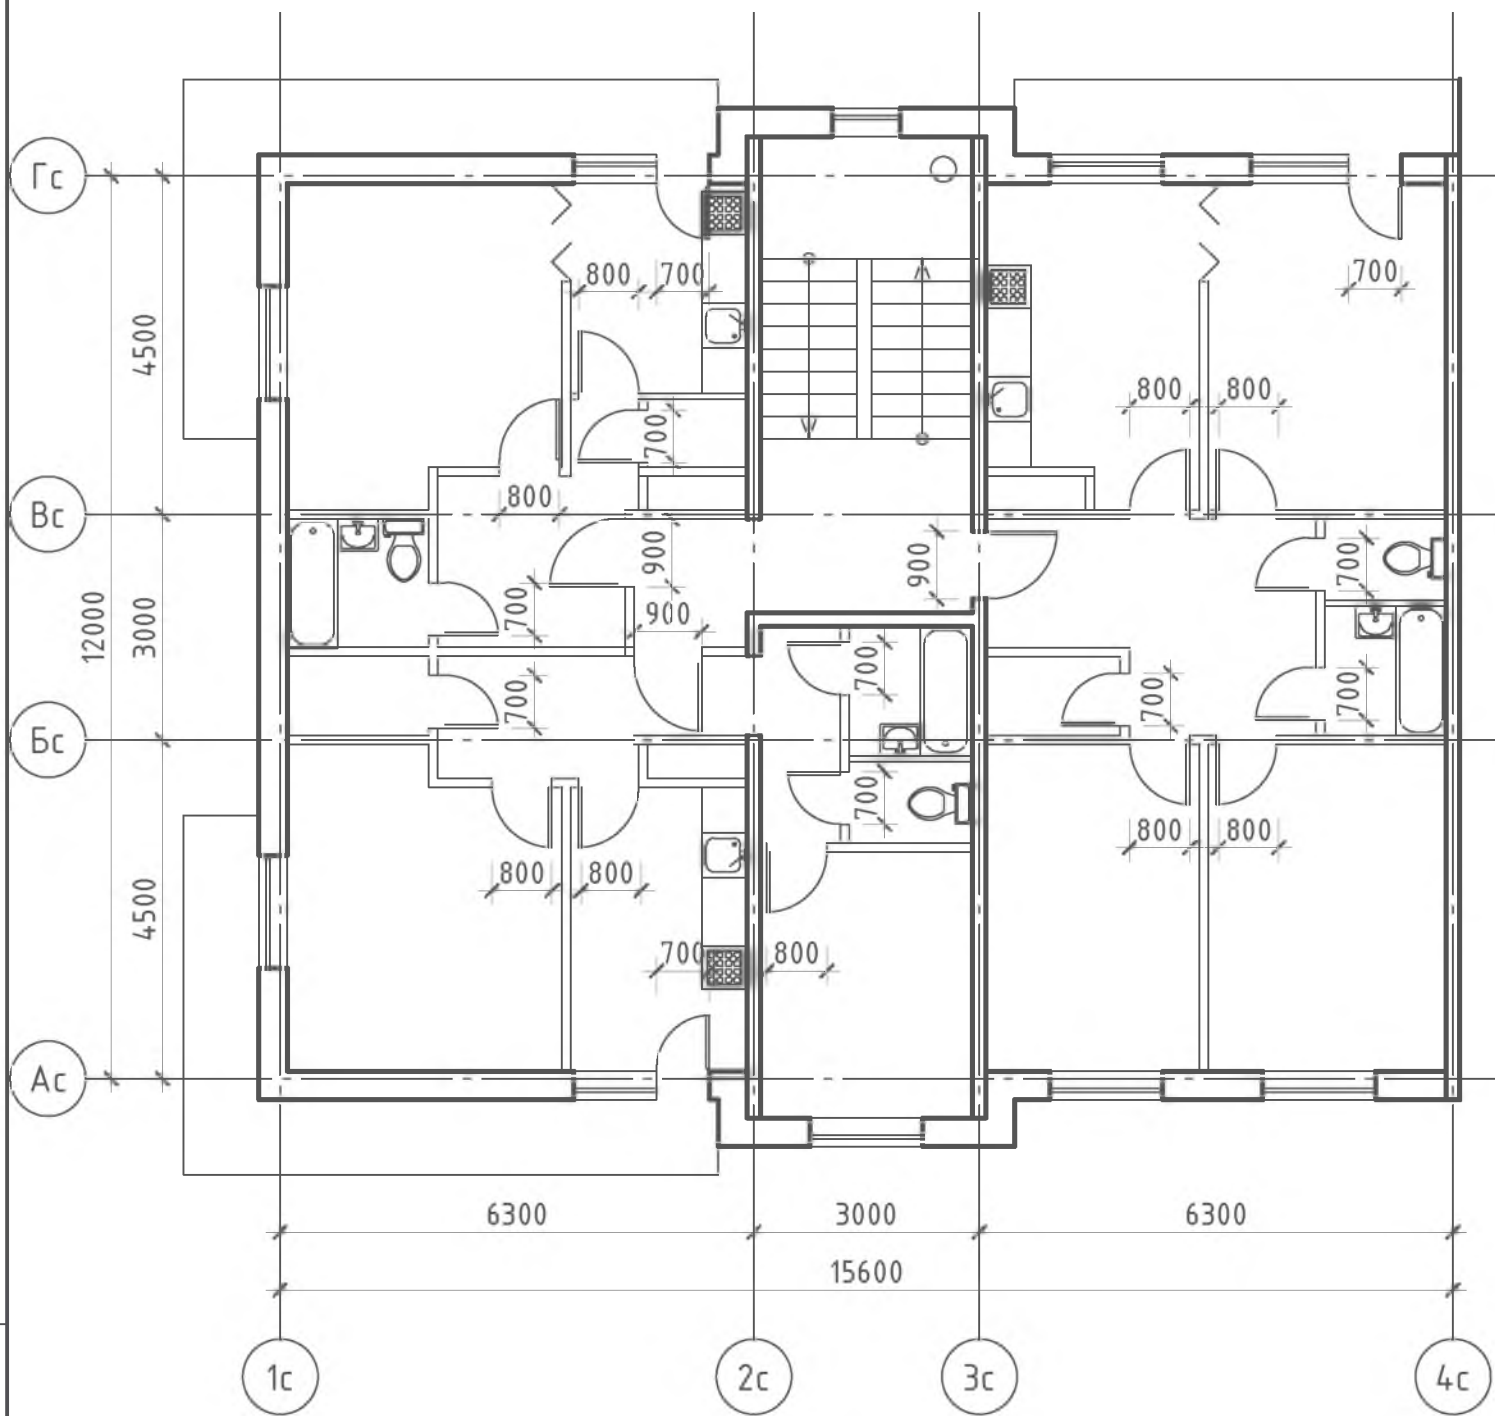


Условные обозначения:

- поручень
- вновь возводимая перегородка, дверной или оконный блок
- уменьшение порога входной двери в квартиру до h = 14 мм
- демонтируемая стена или перегородка, дверной проем (при недостаточной ширине)
- устройство съемного пандуса
- система видеонаблюдения
- оповещатель открывания балконной двери
- извещатель протечки воды
- автоматические пожарные извещатели
- датчик-сигнализатор утечки горючих газов


Примечание: планировки 1-го этажа, включая входную группу и помещения общего пользования 1-го этажа, см. альбом 1 л. 12

						№ 35-ГК от 30.08.11 Заказчик: Министерство Регионального развития Российской Федерации					
						Альбом типовых проектных решений переоборудования объектов жилого фонда для проживания инвалидов и семей, имеющих детей-инвалидов					
Изм.	Кол. уч.	Лист	№ док.	Подп.	Дата	Переоборудование жилых домов СЕРИИ 135 (5 эт.)			Стадия	Лист	Листов
Разработал	Семикин П.П.				05.11.11				ТПР	40	73
Проверил	Смурова Н.Ю.				05.11.11						
						Помещения общего пользования и квартиры типового этажа. Решение минимальной перепланировки			ОАО "ЦНИИЭП жилых и общественных зданий (ЦНИИЭП жилища)"		
ГАП	Крюков А.Р.				05.11.11						

Решение оптимальной перепланировки

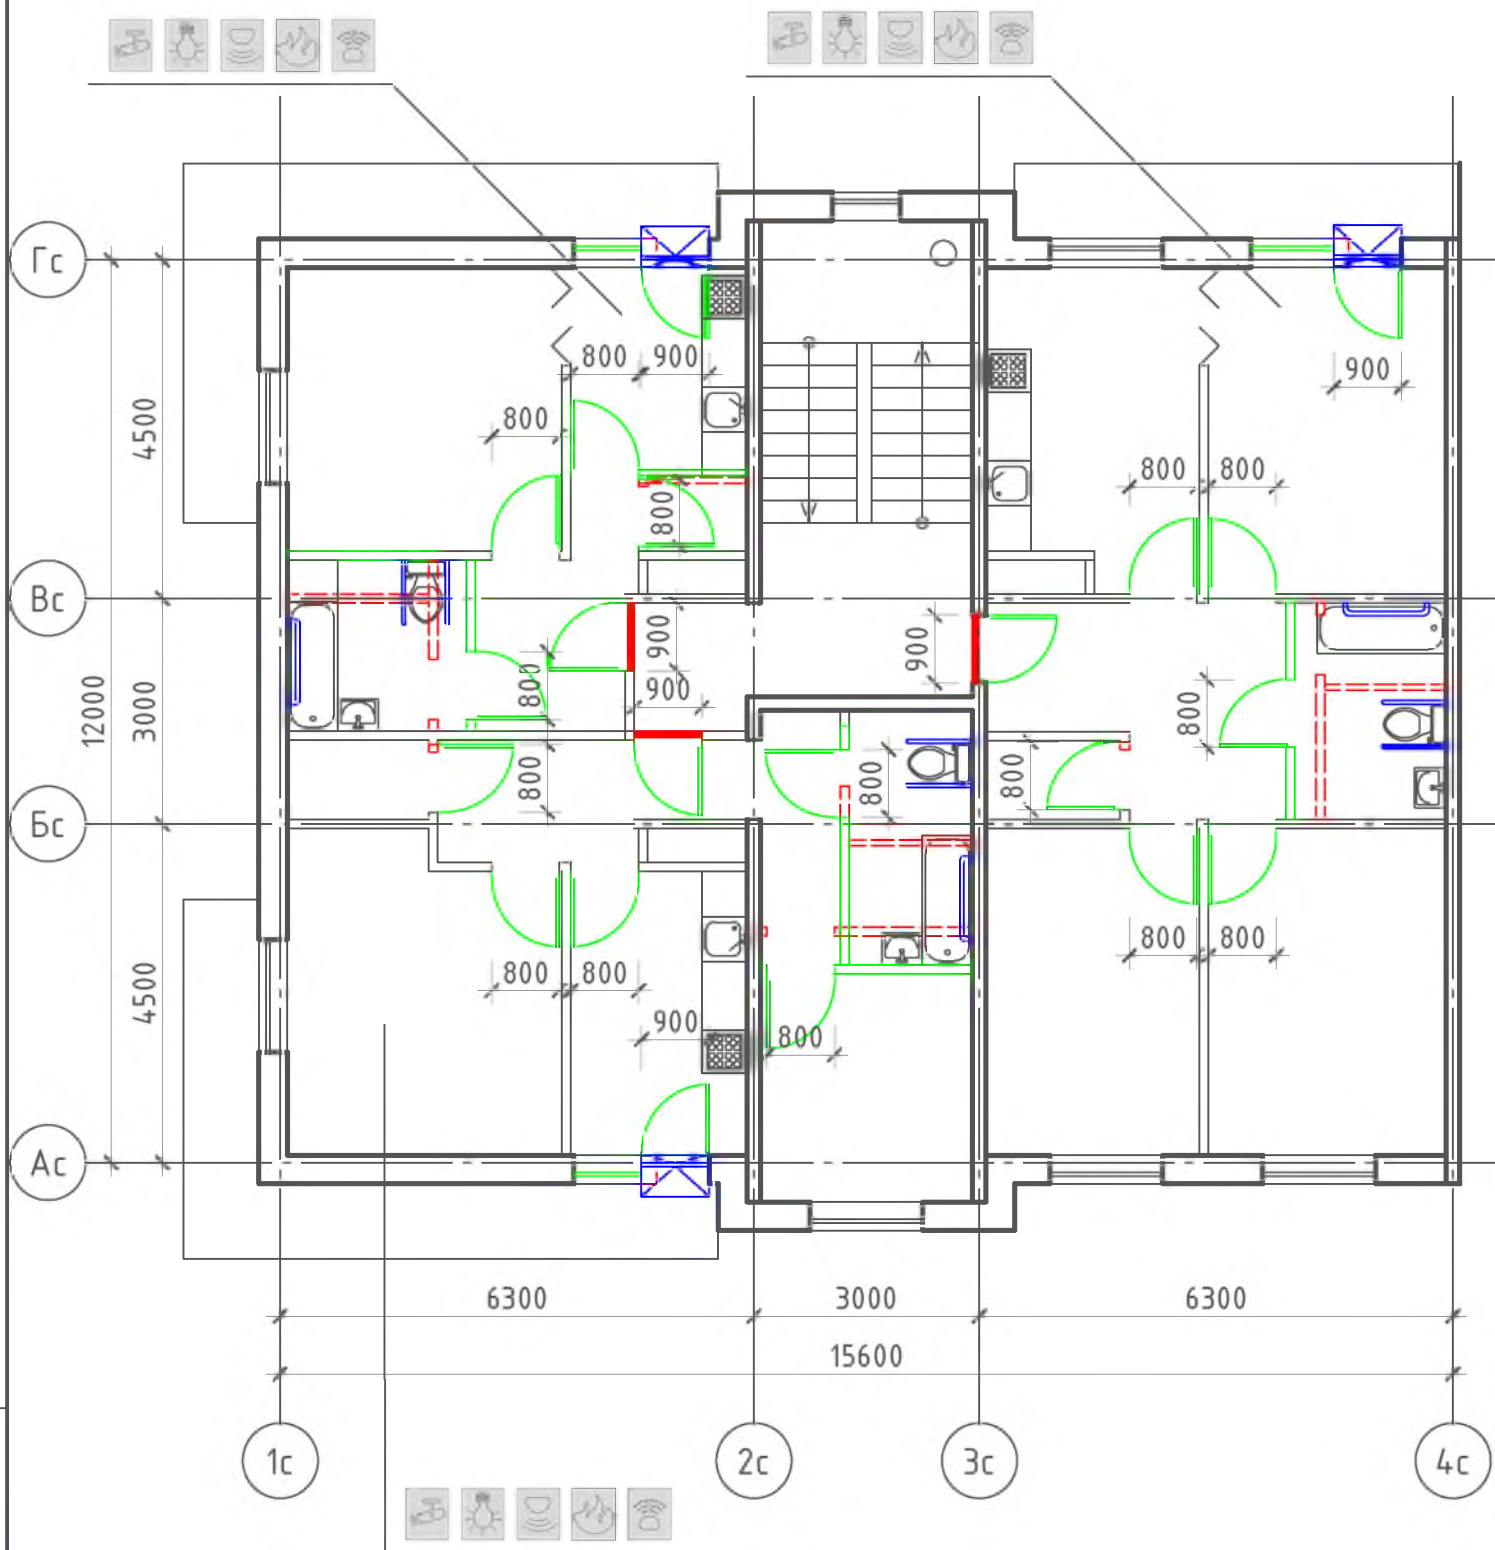

Решение максимальной перепланировки

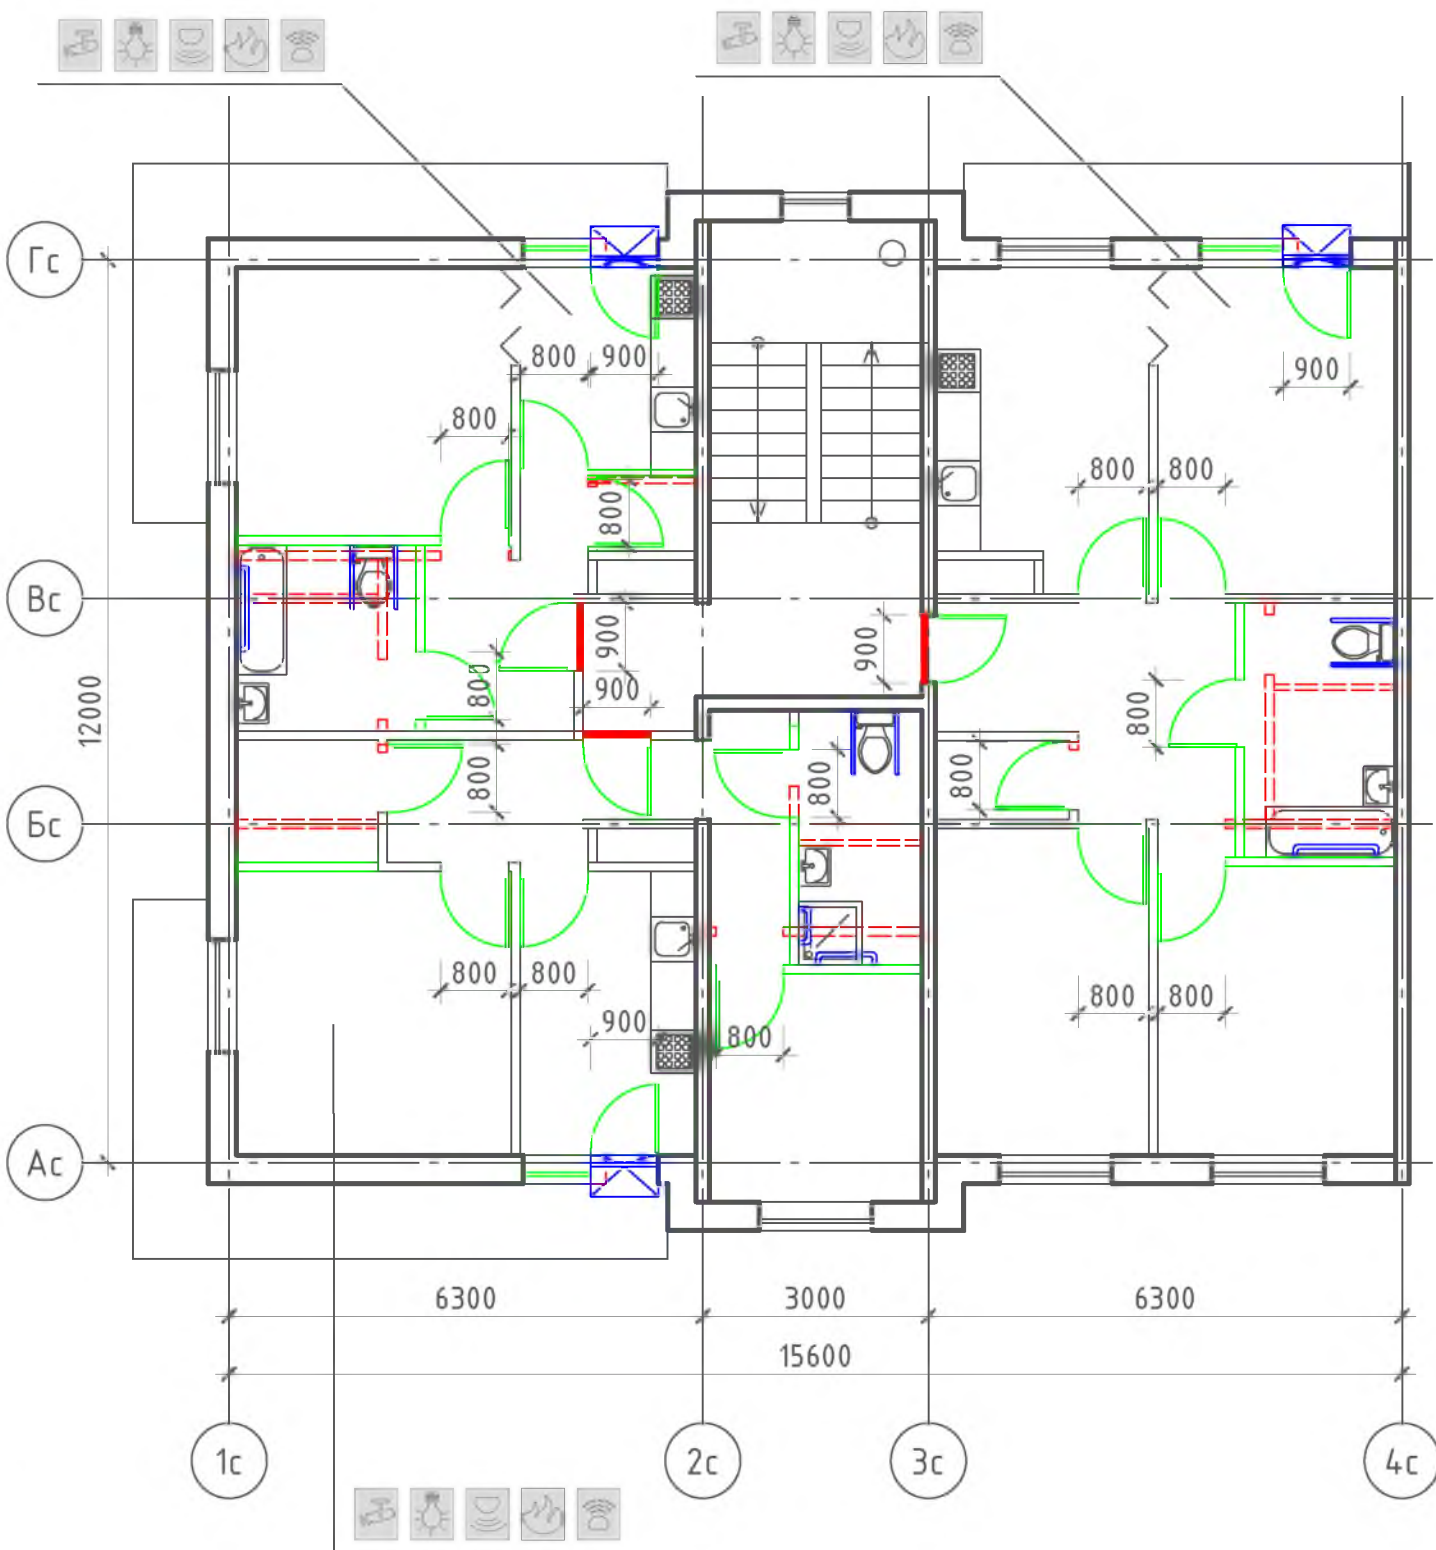


Условные обозначения:

- поручень
- вновь возводимая перегородка, дверной или оконный блок
- уменьшение порога входной двери в квартиру до h = 14 мм
- демонтируемая стена или перегородка, дверной проем (при недостаточной ширине)
- устройство съёмного пандуса
- система видеонаблюдения
- оповещатель открывания балконной двери
- извещатель протечки воды
- автоматические пожарные извещатели
- датчик-сигнализатор утечки горючих газов

Примечание: планировки 1-го этажа, включая входную группу и помещения общего пользования 1-го этажа, см. альбом 1 л. 12


						№ 35-ГК от 30.08.11 Заказчик: Министерство Регионального развития Российской Федерации					
						Альбом типовых проектных решений переоборудования объектов жилого фонда для проживания инвалидов и семей, имеющих детей-инвалидов					
Изм.	Кол. уч.	Лист	№ док.	Подп.	Дата	Переоборудование жилых домов СЕРИИ 135 (5 эт.)		Стадия	Лист	Листов	
Разработал	Семикин П.П.			05.11.11	ТПР			41	73		
Проверил	Смурова Н.Ю.			05.11.11							
						Решения оптимальной и максимальной перепланировок		ОАО "ЦНИИЭП жилых и общественных зданий (ЦНИИЭП жилища)"			
ГАП	Крюков А.Р.			05.11.11							

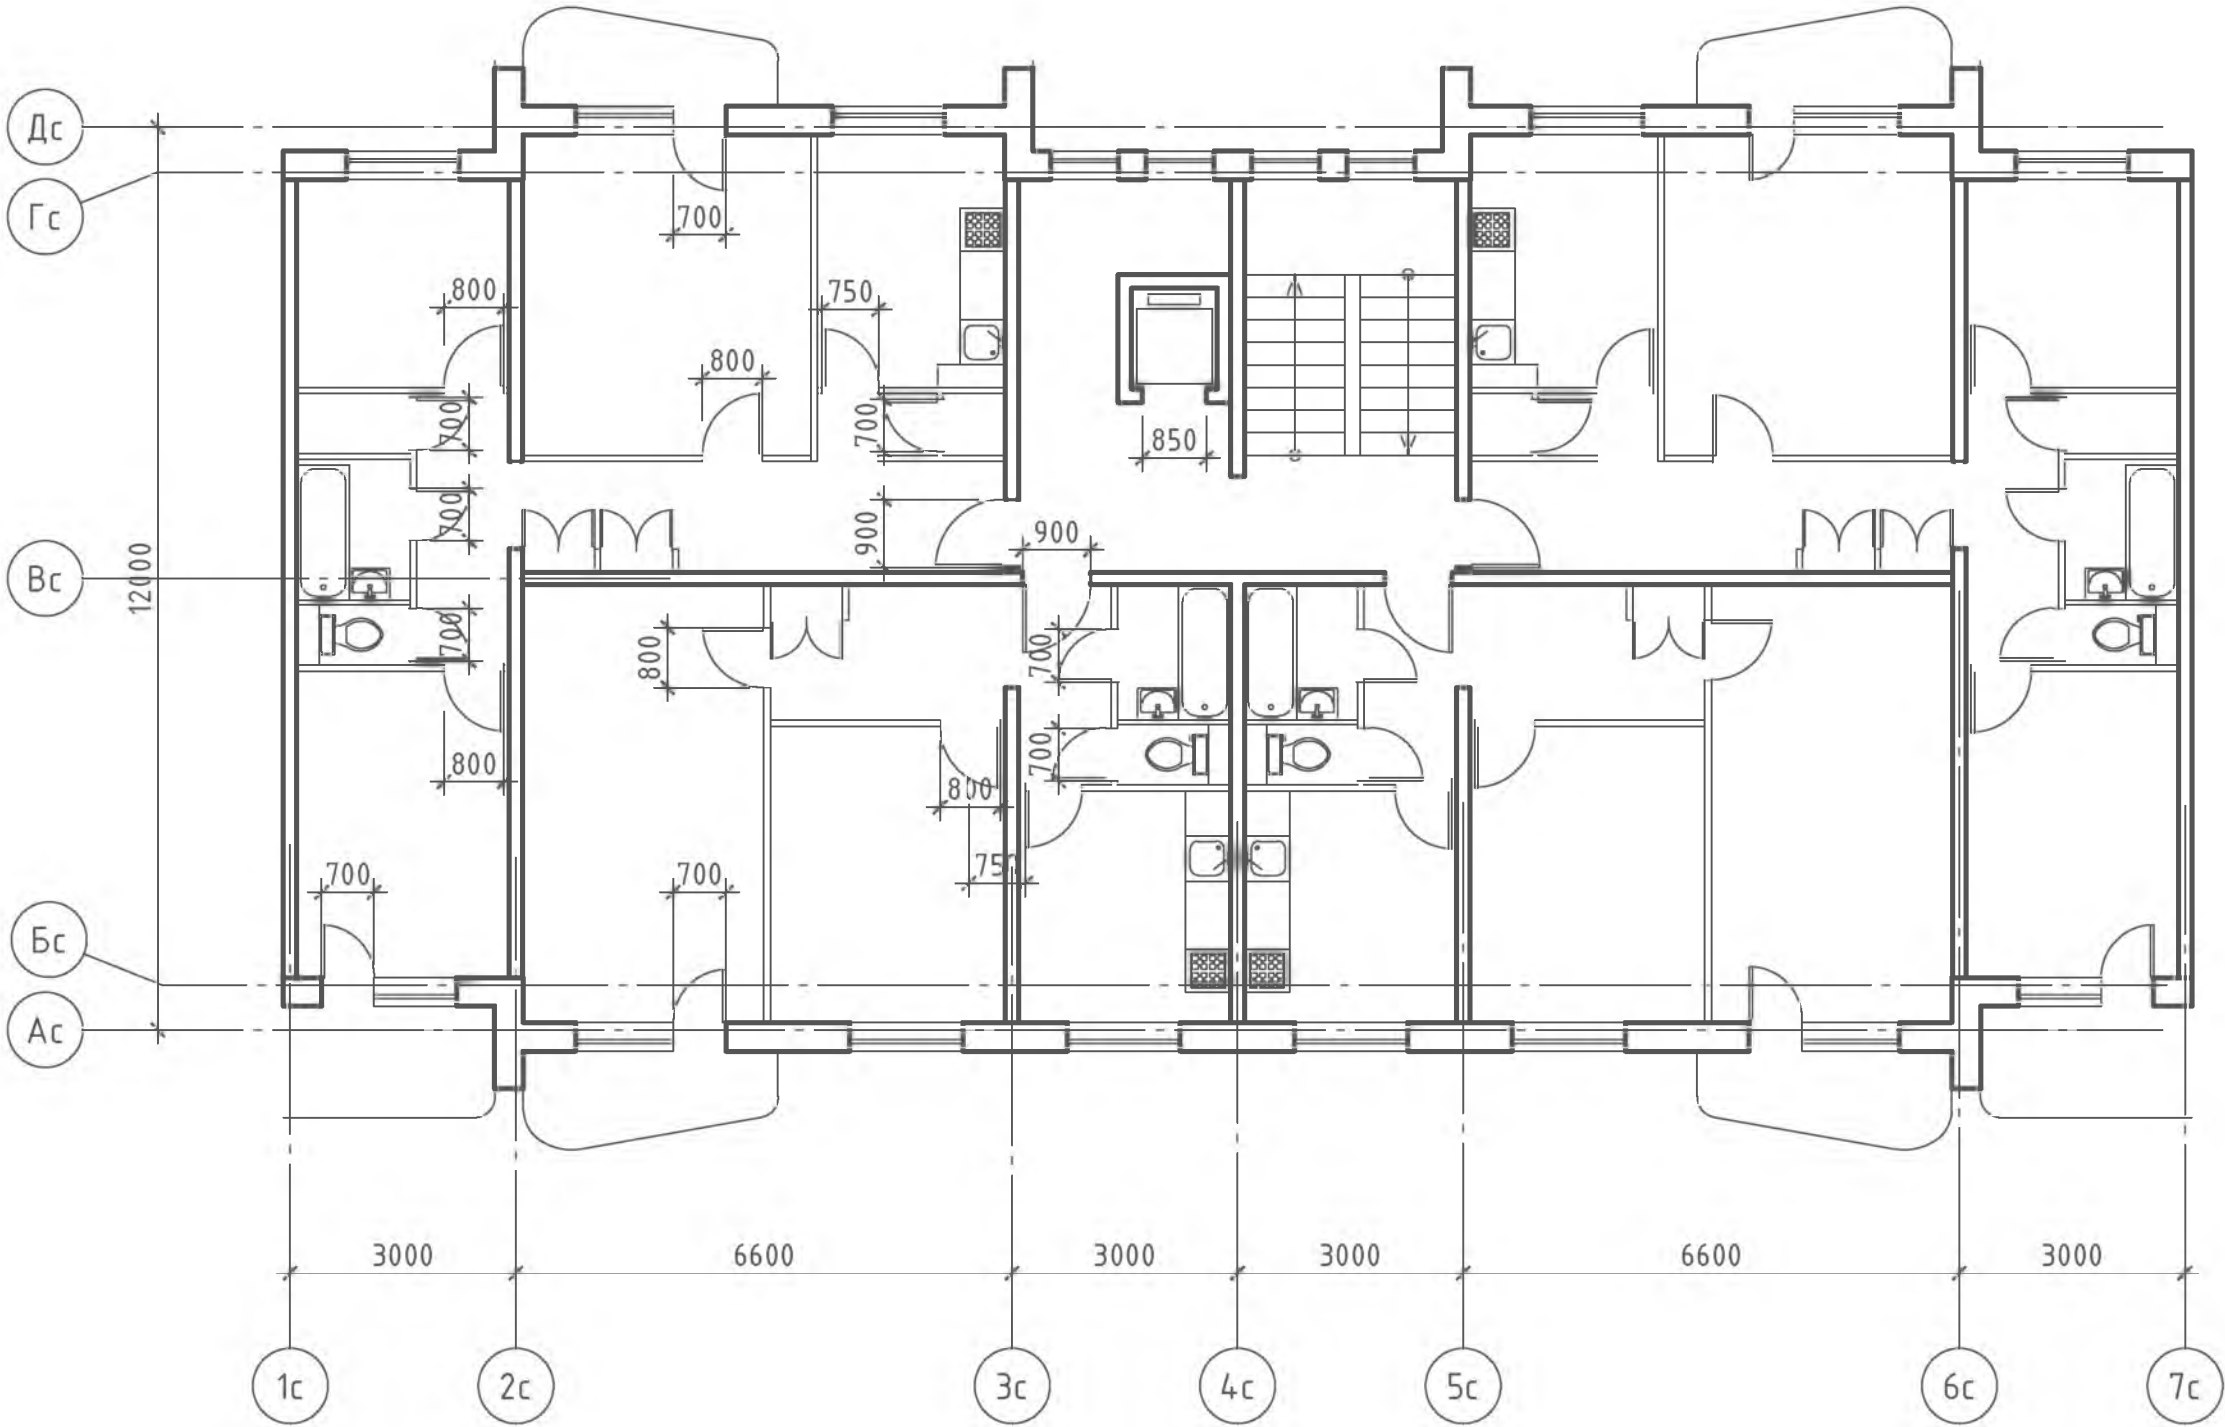

инв. N подл.	
подпись и дата	
взам. инв. N	

						№ 35-ГК от 30.08.11 Заказчик: Министерство Регионального развития Российской Федерации				
						Альбом типовых проектных решений переоборудования объектов жилого фонда для проживания инвалидов и семей, имеющих детей-инвалидов				
Изм.	Кол. уч.	Лист	№ док.	Подп.	Дата					
						Переоборудование жилых домов СЕРИИ 135 (9 эт.)		Стадия	Лист	Листов
Разработал		Семикин П.П.			05.11.11			ТПР	42	73
Проверил		Смурова Н.Ю.			05.11.11					
						Помещения общего пользования и квартиры типового этажа		ОАО "ЦНИИЭП жилых и общественных зданий (ЦНИИЭП жилища)"		
ГАП		Крюков А.Р.			05.11.11					

Решение минимальной перепланировки

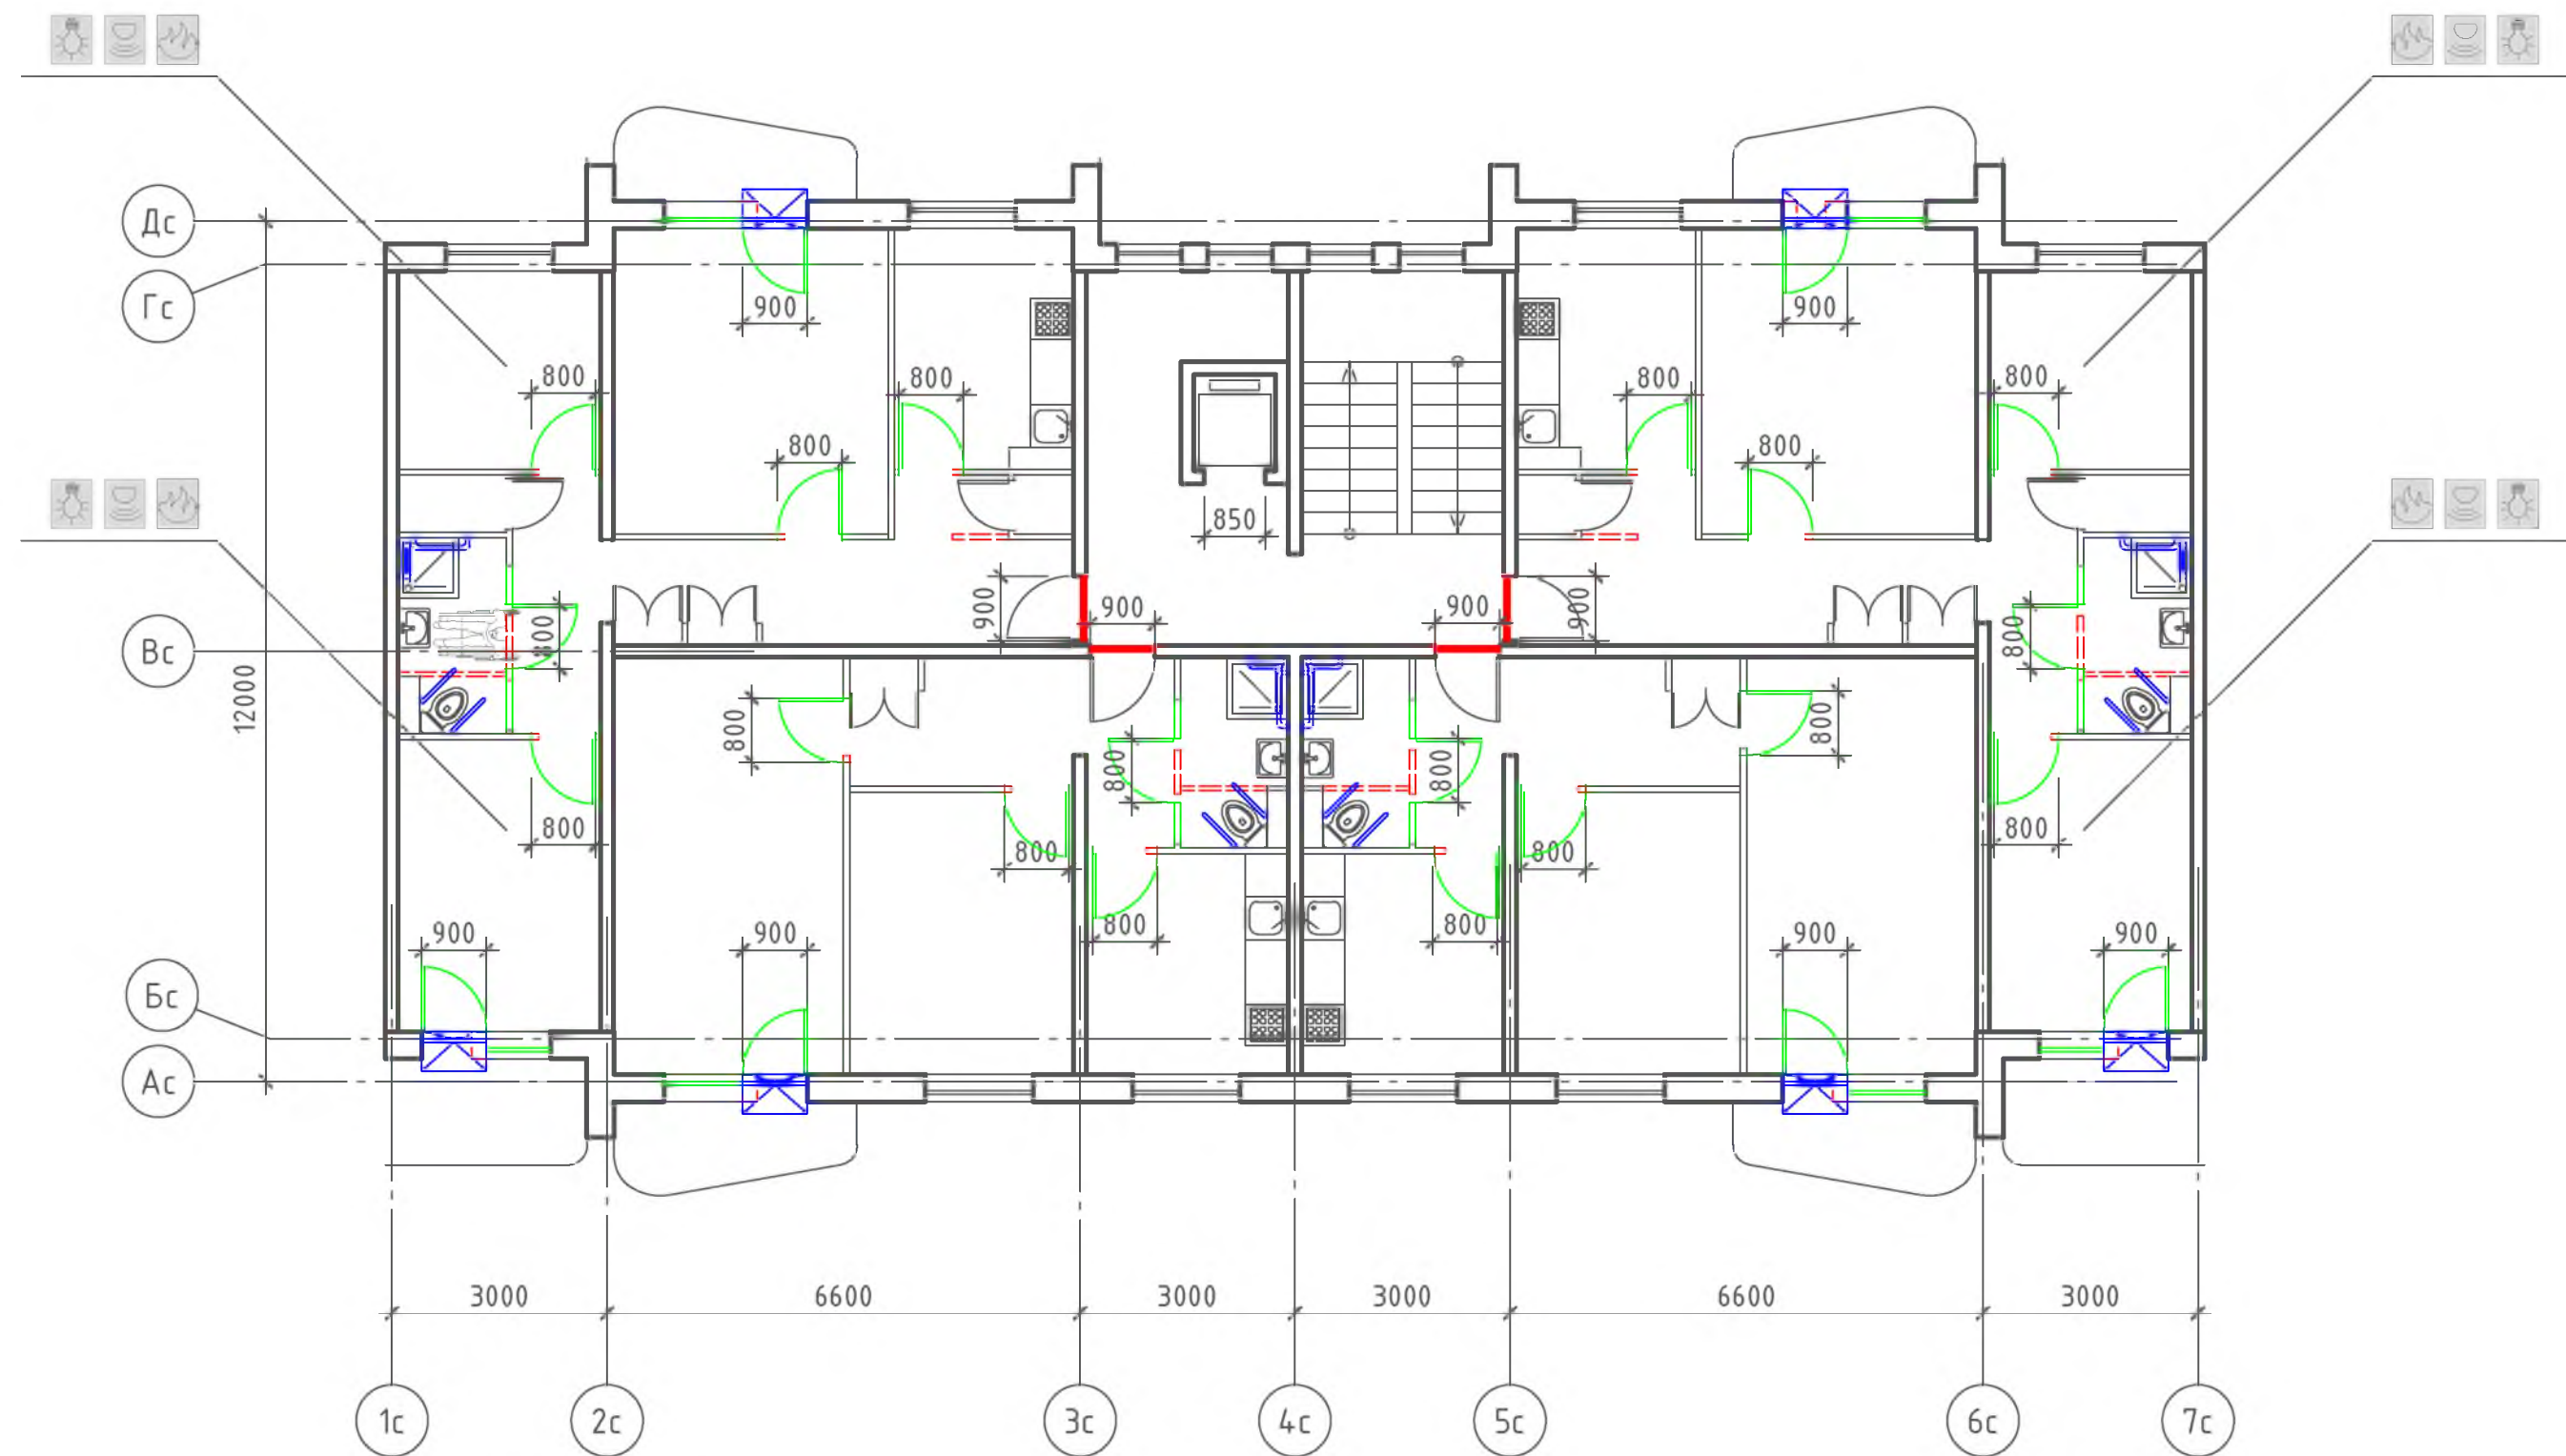


Условные обозначения:

- поручень
- вновь возводимая перегородка, дверной или оконный блок
- уменьшение порога входной двери в квартиру до h = 14 мм
- демонтируемая стена или перегородка, дверной проем (при недостаточной ширине)
- устройство съемного пандуса

 - система видеонаблюдения - оповещатель открывания балконной двери - извещатель протечки воды - автоматические пожарные извещатели - датчик-сигнализатор утечки горючих газов

						№ 35-ГК от 30.08.11 Заказчик: Министерство Регионального развития Российской Федерации			
						Альбом типовых проектных решений переоборудования объектов жилого фонда для проживания инвалидов и семей, имеющих детей-инвалидов			
Изм.	Кол. уч.	Лист	№ док.	Подп.	Дата	Переоборудование жилых домов СЕРИИ 135 (9 эт.)	Стадия	Лист	Листов
Разработал	Семикин П.П.				05.11.11		ТПР	43	73
Проверил	Смурова Н.Ю.				05.11.11	Решение минимальной перепланировки	ОАО "ЦНИИЭП жилых и общественных зданий (ЦНИИЭП жилища)"		
ГАП	Крюков А.Р.				05.11.11				

Решение оптимальной перепланировки

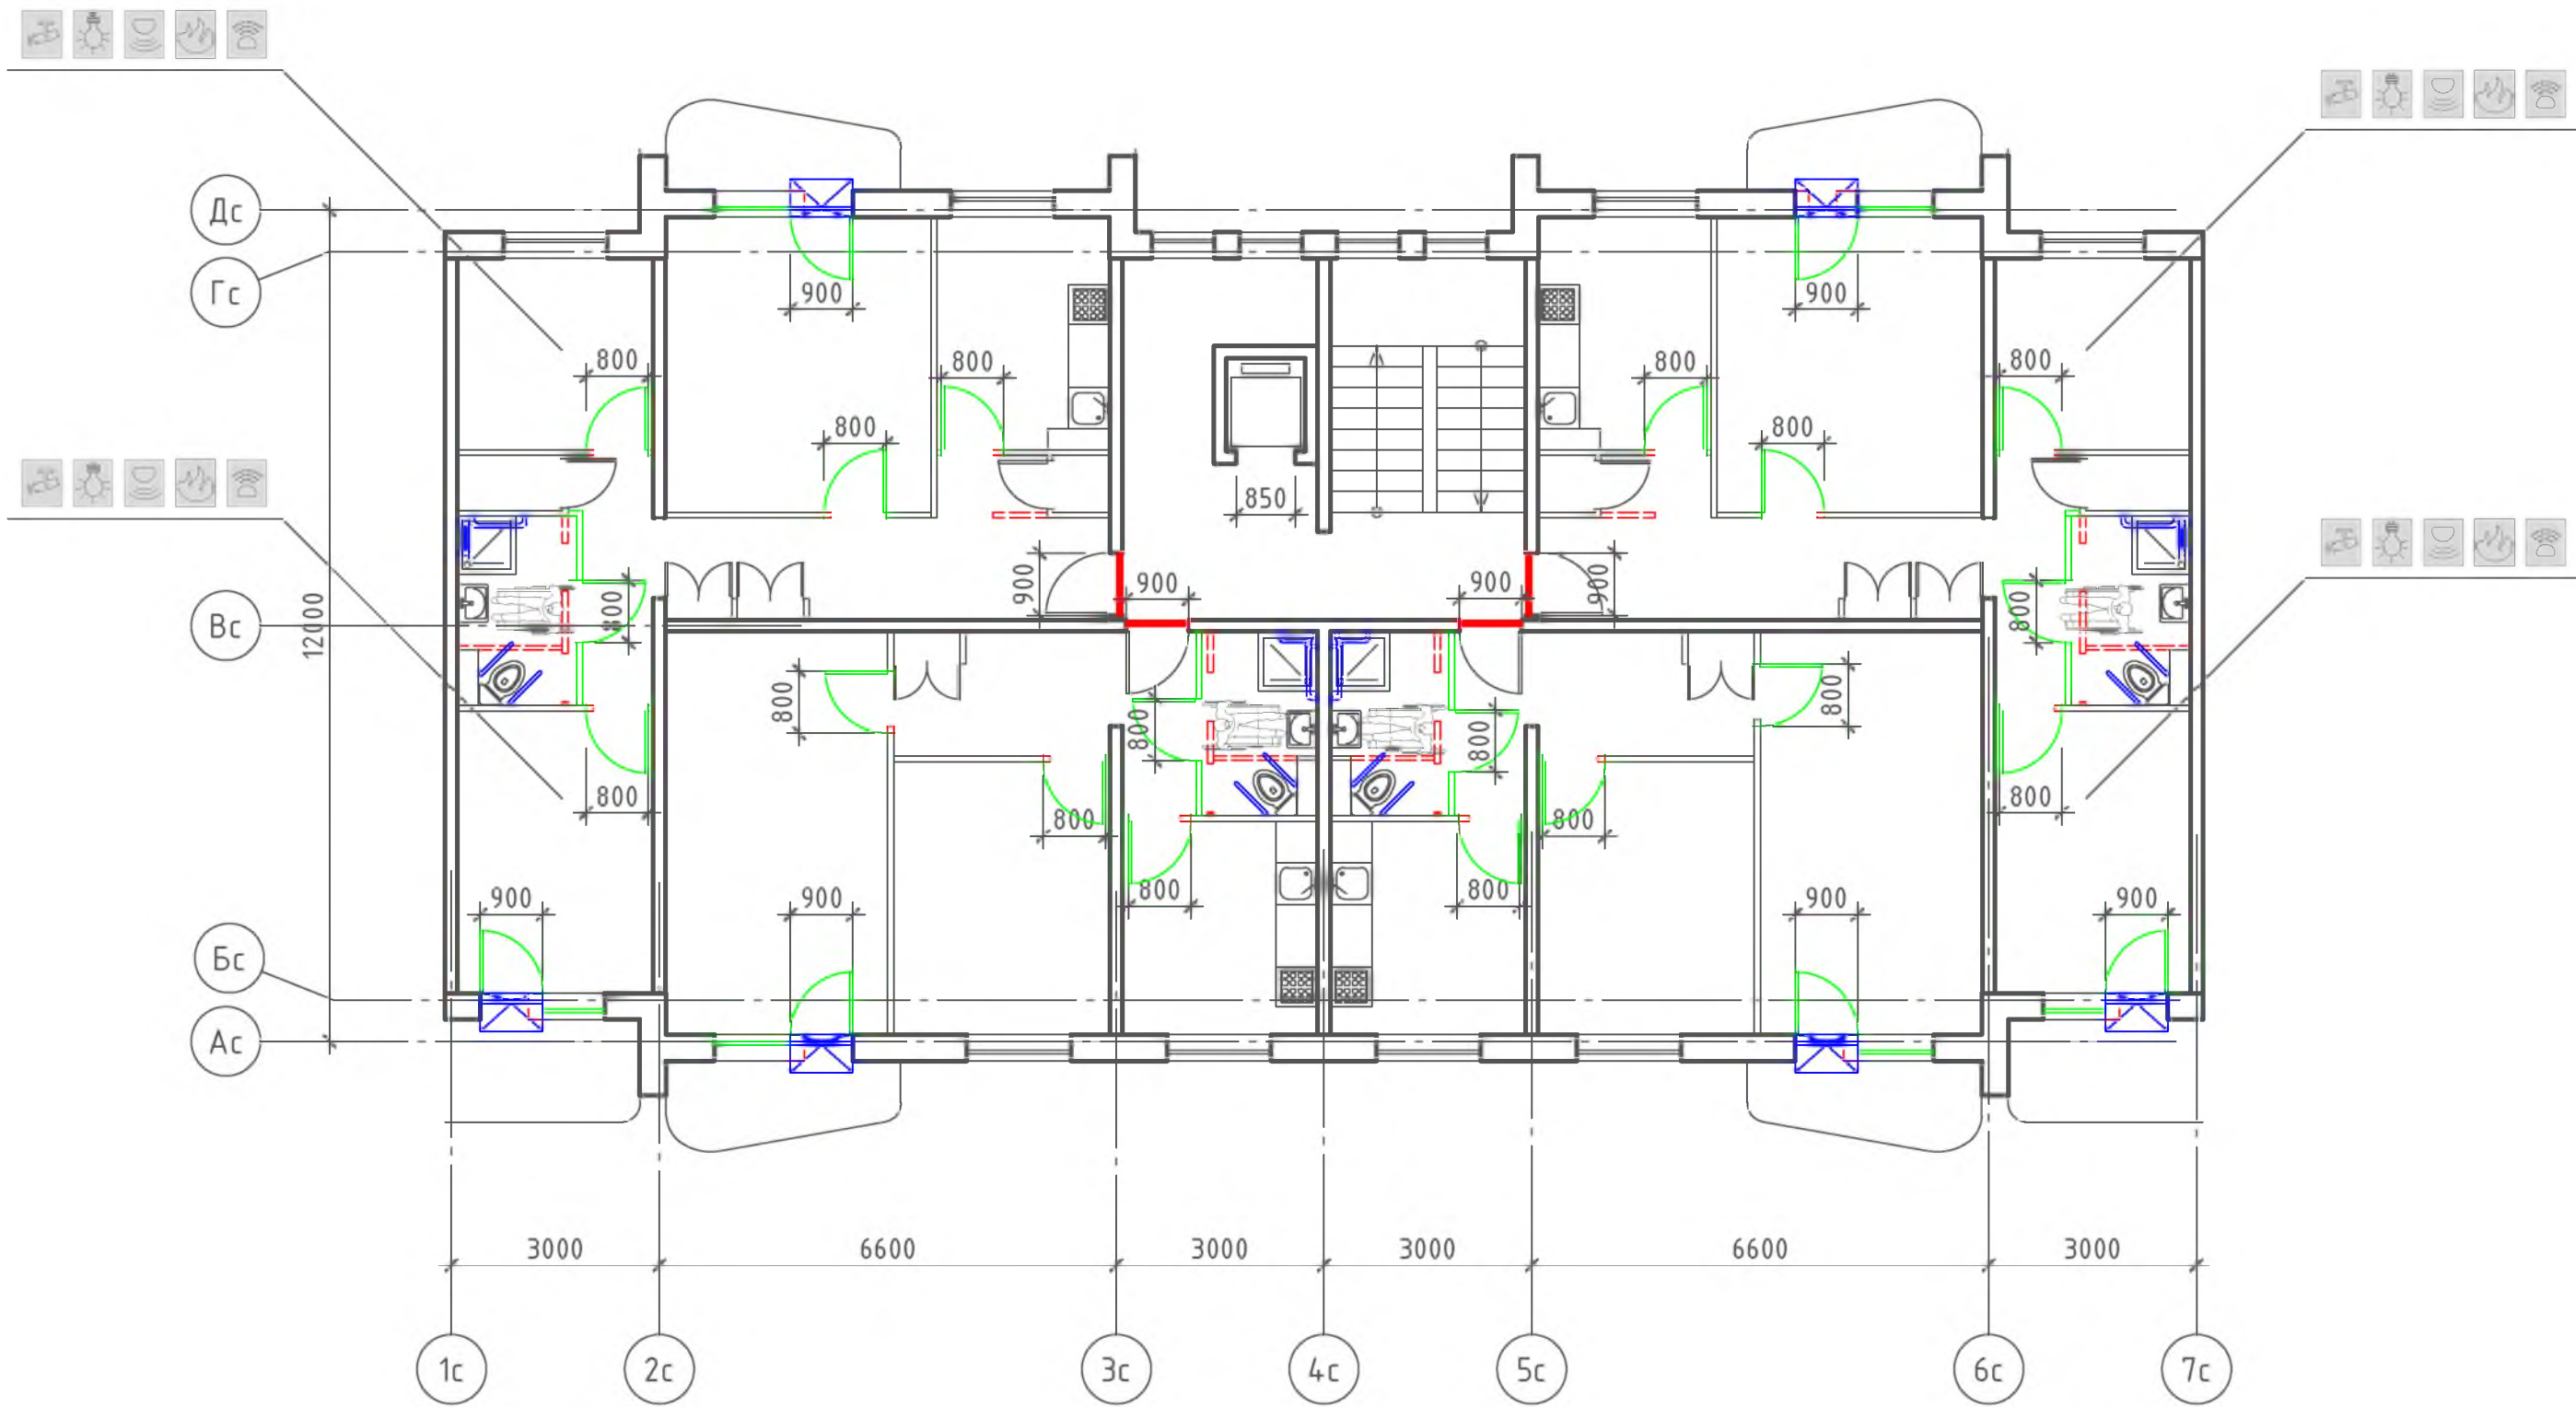


Условные обозначения:

- поручень
- вновь возводимая перегородка, дверной или оконный блок
- уменьшение порога входной двери в квартиру до h = 14 мм
- демонтируемая стена или перегородка, дверной проем (при недостаточной ширине)
- устройство съемного пандуса

 - система видеонаблюдения - оповещатель открывания балконной двери - извещатель протечки воды - автоматические пожарные извещатели - датчик-сигнализатор утечки горючих газов

						№ 35-ГК от 30.08.11 Заказчик: Министерство Регионального развития Российской Федерации				
						Альбом типовых проектных решений переоборудования объектов жилого фонда для проживания инвалидов и семей, имеющих детей-инвалидов				
Изм.	Кол. уч.	Лист	№ док.	Подп.	Дата					
						Переоборудование жилых домов СЕРИИ 135 (9 эт.)		Стадия	Лист	Листов
Разработал		Семикин П.П.			05.11.11			ТПР	44	73
Проверил		Смурова Н.Ю.			05.11.11	Решение оптимальной перепланировки		ОАО "ЦНИИЭП жилых и общественных зданий (ЦНИИЭП жилища)"		
ГАП		Крюков А.Р.			05.11.11					

Решение максимальной перепланировки

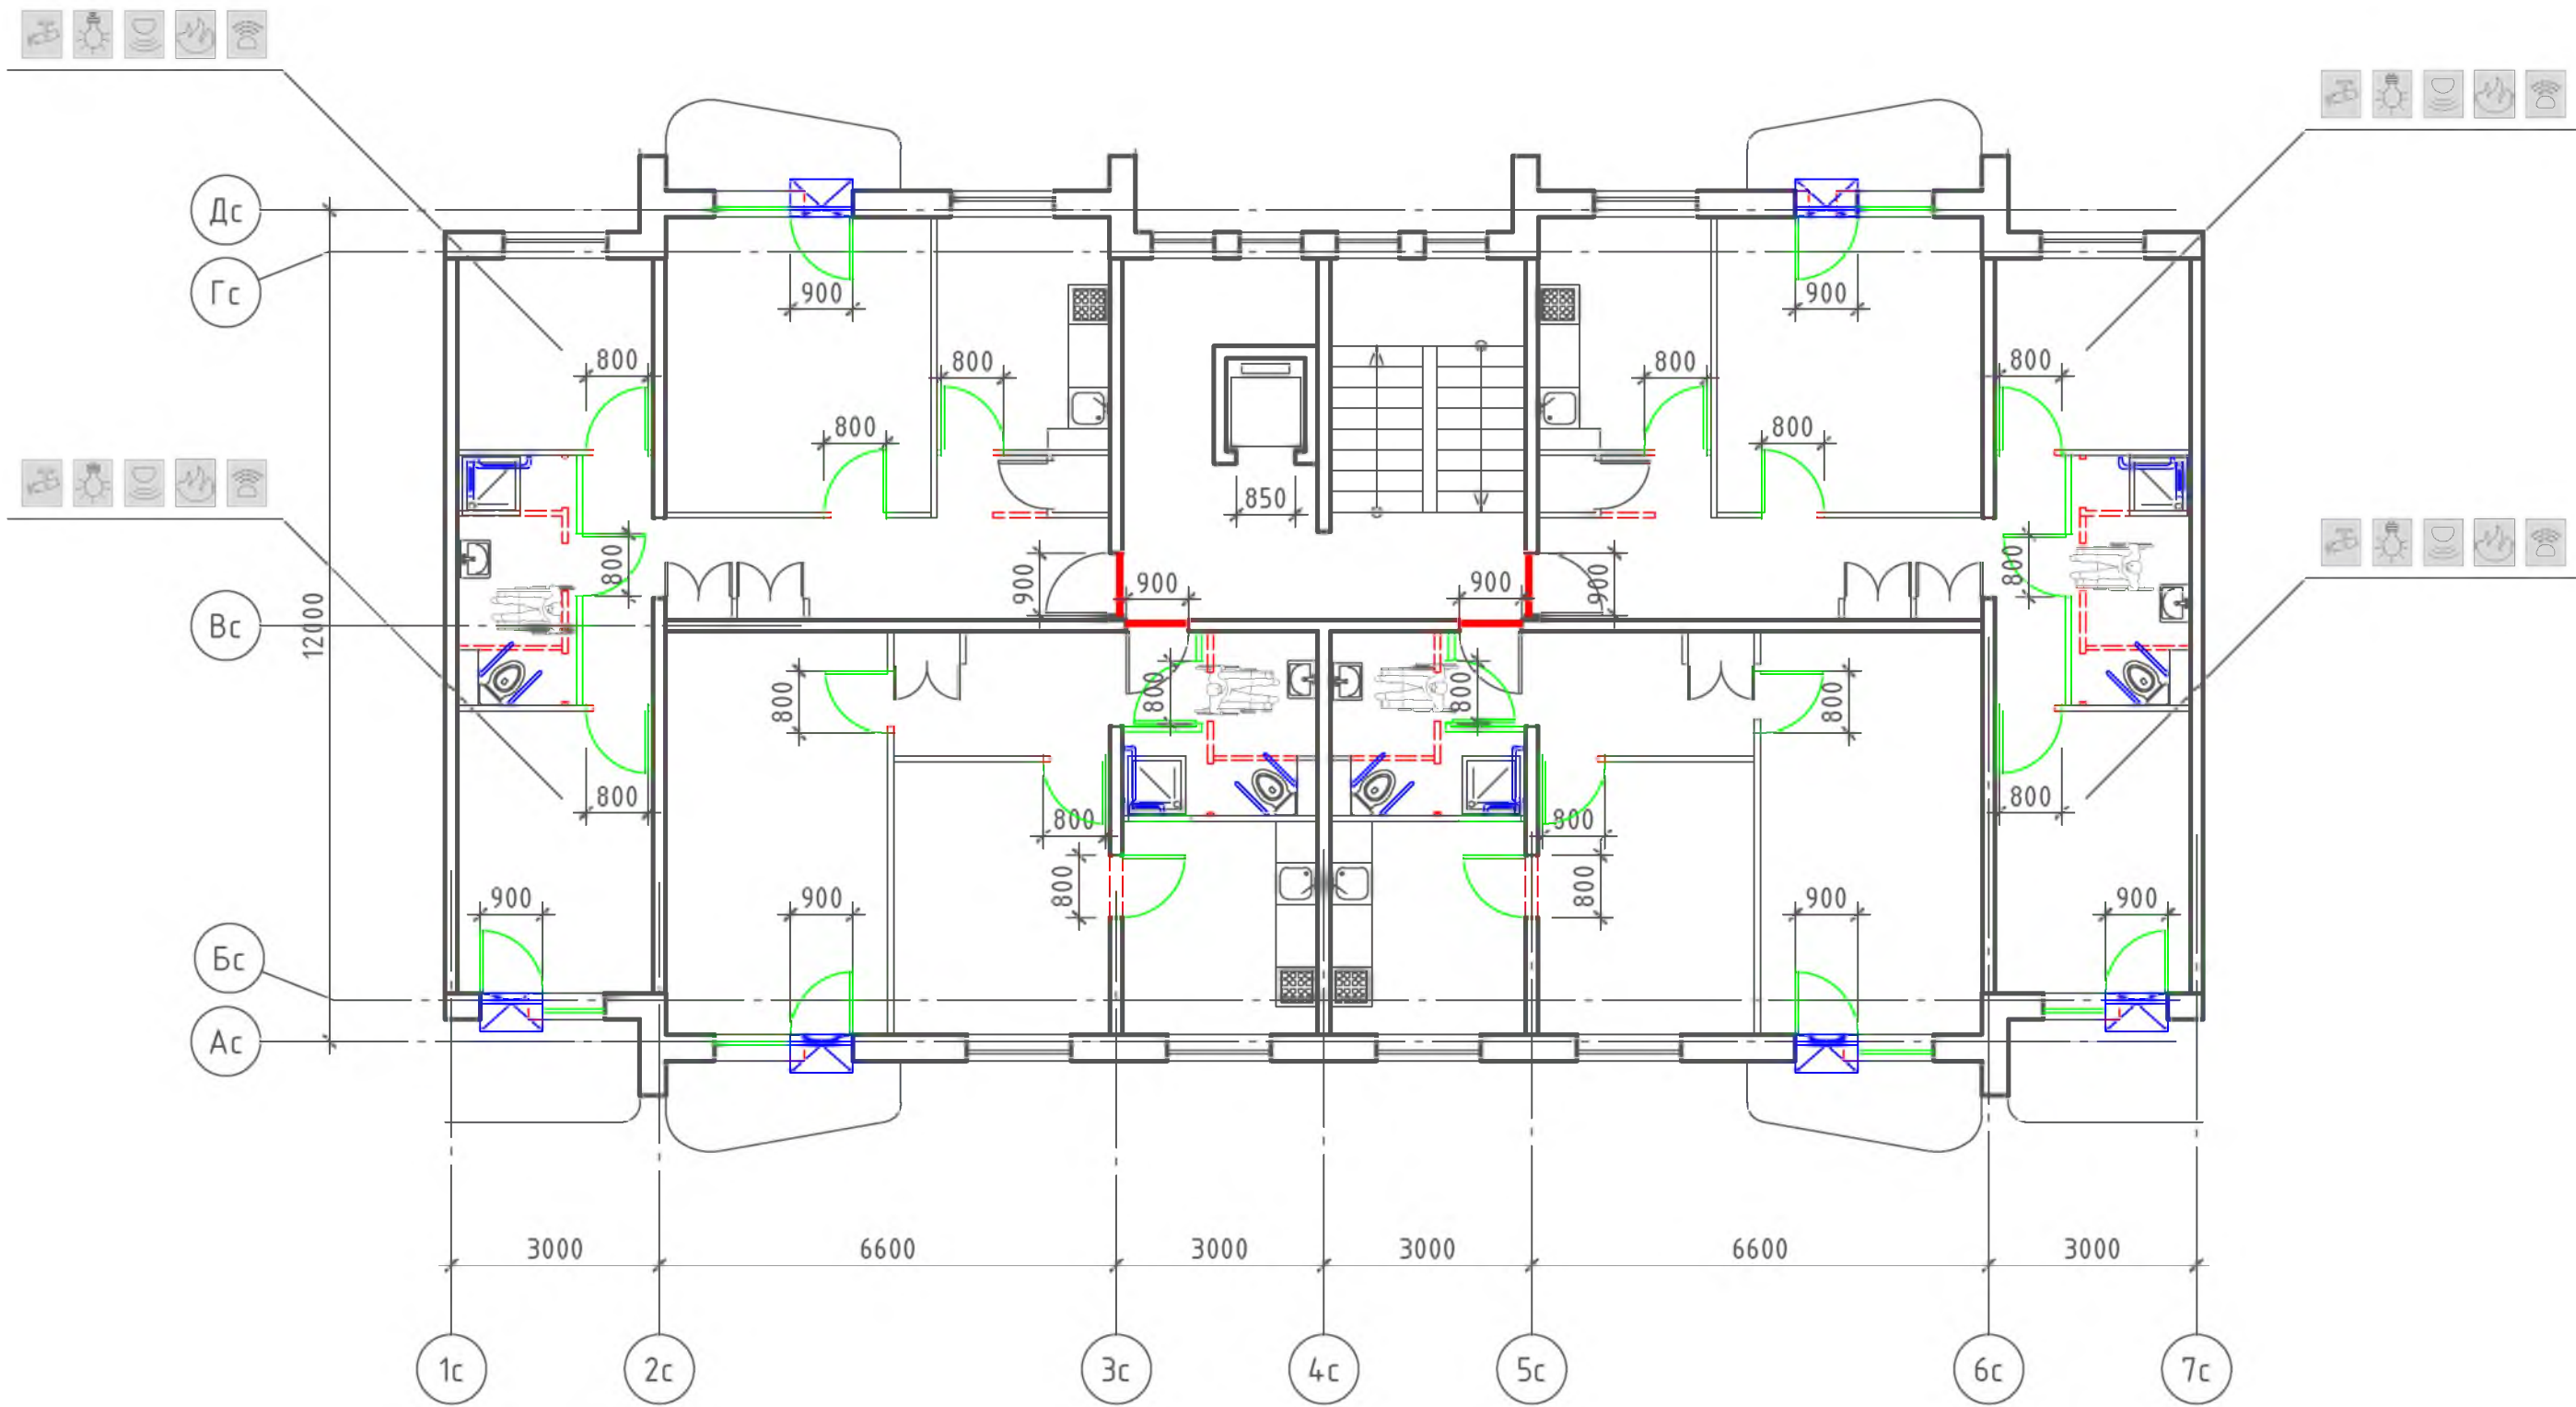


Условные обозначения:

- поручень
- вновь возводимая перегородка, дверной или оконный блок
- уменьшение порога входной двери в квартиру до h = 14 мм
- демонтируемая стена или перегородка, дверной проем (при недостаточной ширине)
- устройство съемного пандуса

 - система видеонаблюдения - оповещатель открывания балконной двери - извещатель протечки воды - автоматические пожарные извещатели - датчик-сигнализатор утечки горючих газов

						№ 35-ГК от 30.08.11 Заказчик: Министерство Регионального развития Российской Федерации							
						Альбом типовых проектных решений переоборудования объектов жилого фонда для проживания инвалидов и семей, имеющих детей-инвалидов							
Изм.	Кол. уч.	Лист	№ док.	Подп.	Дата	Переоборудование жилых домов СЕРИИ 135 (9 эт.)		Стадия	Лист	Листов			
Разработал	Семикин П.П.			05.11.11				ТПР	45	73			
Проверил	Смурова Н.Ю.			05.11.11									
						Решение максимальной перепланировки		ОАО "ЦНИИЭП жилых и общественных зданий (ЦНИИЭП жилища)"					
ГАП	Крюков А.Р.			05.11.11									

Типовое планировочное решение.
Существующее положение

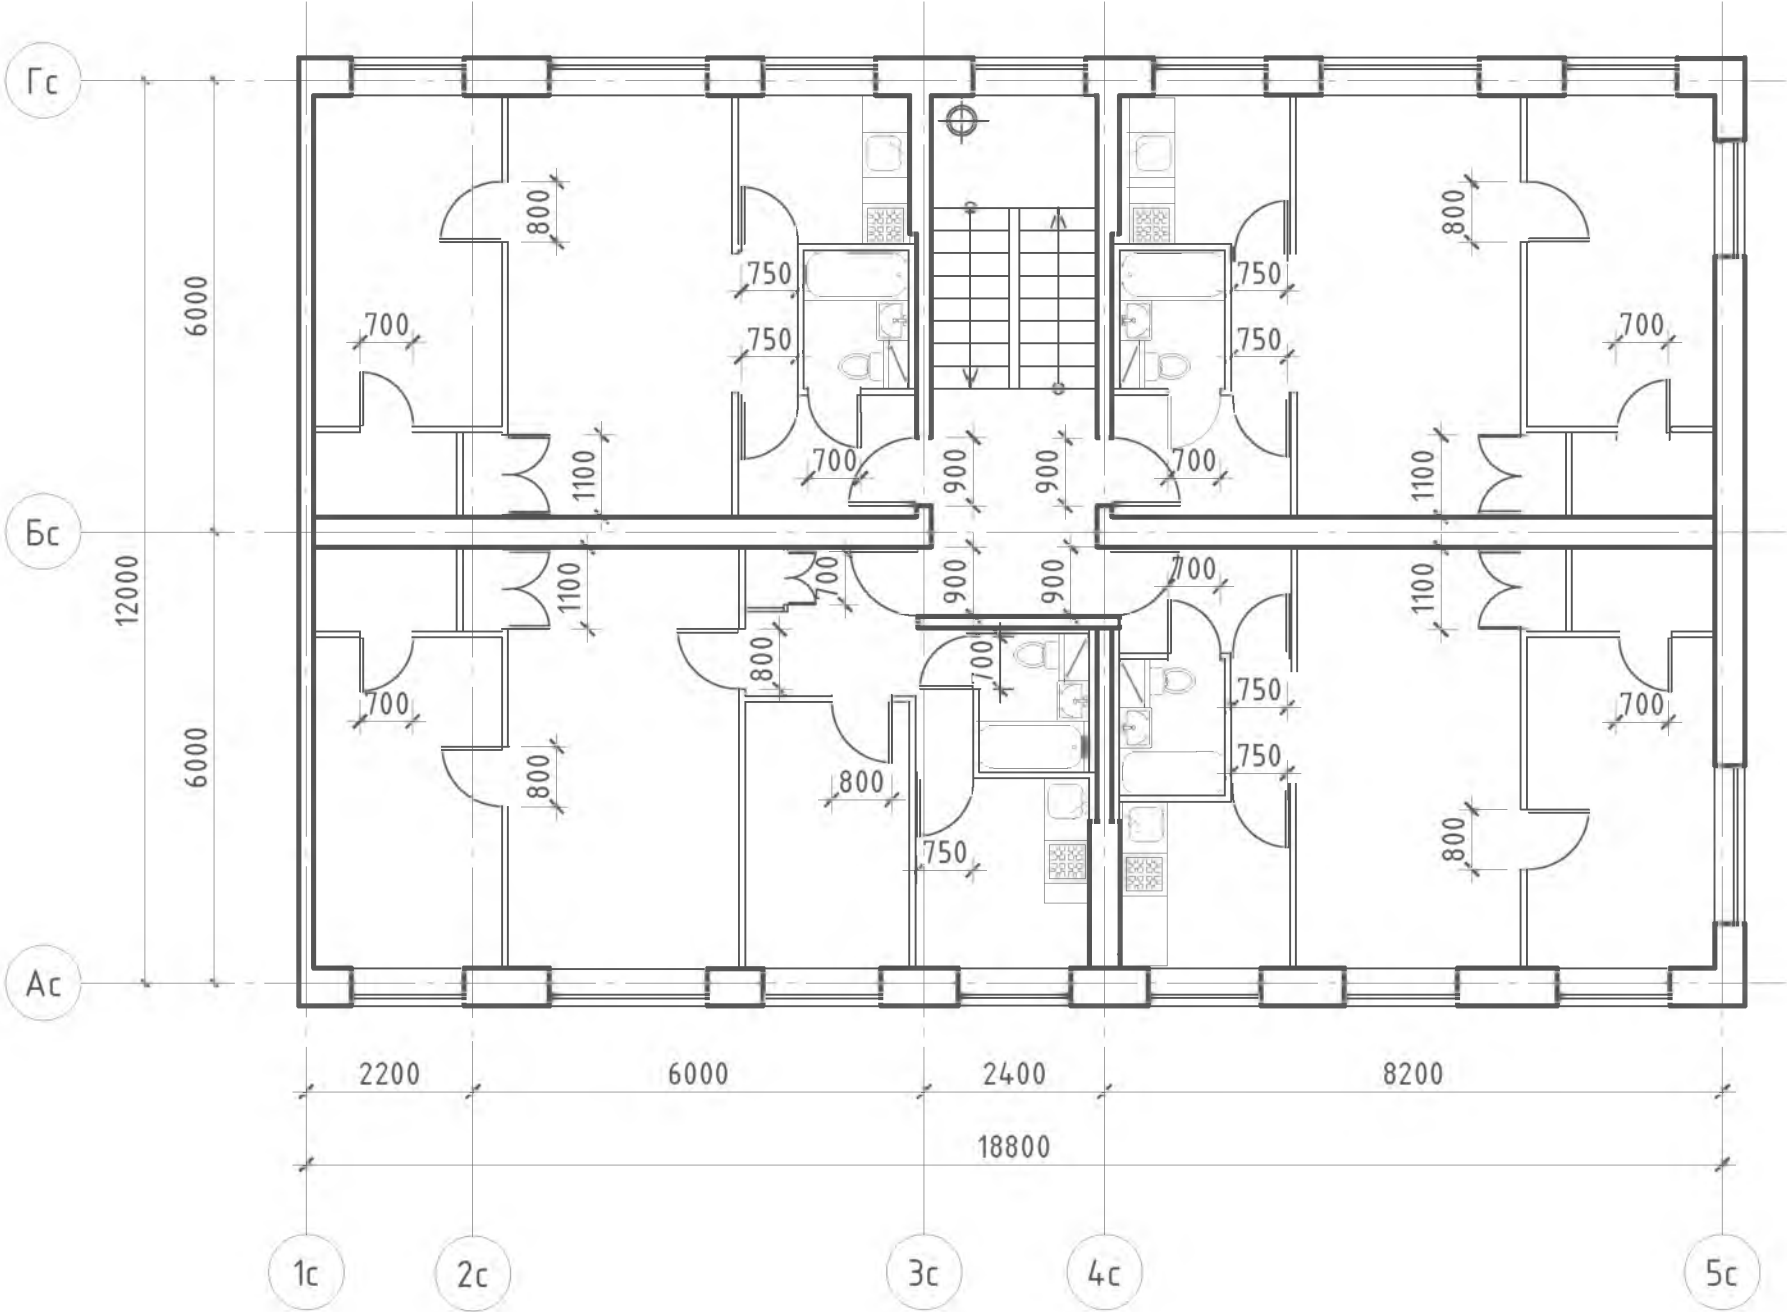

Примечание: планировки 1-го этажа, включая входную группу
и помещения общего пользования 1-го этажа, см. альбом 1 л. 14


						№ 35-ГК от 30.08.11 Заказчик: Министерство Регионального развития Российской Федерации					
						Альбом типовых проектных решений переоборудования объектов жилого фонда для проживания инвалидов и семей, имеющих детей-инвалидов					
Изм.	Кол. уч.	Лист	№ док.	Подп.	Дата	Переоборудование жилых домов СЕРИИ 510 (5 эт.)			Стадия	Лист	Листов
Разработал	Семикин П.П.			05.11.11					ТПР	46	73
Проверил	Смурова Н.Ю.			05.11.11		Помещения общего пользования и квартиры типового этажа			ОАО "ЦНИИЭП жилых и общественных зданий (ЦНИИЭП жилища)"		
ГАП	Крюков А.Р.			05.11.11							

взам. инв. N

подпись и дата

инв. N подл.

Решение минимальной перепланировки

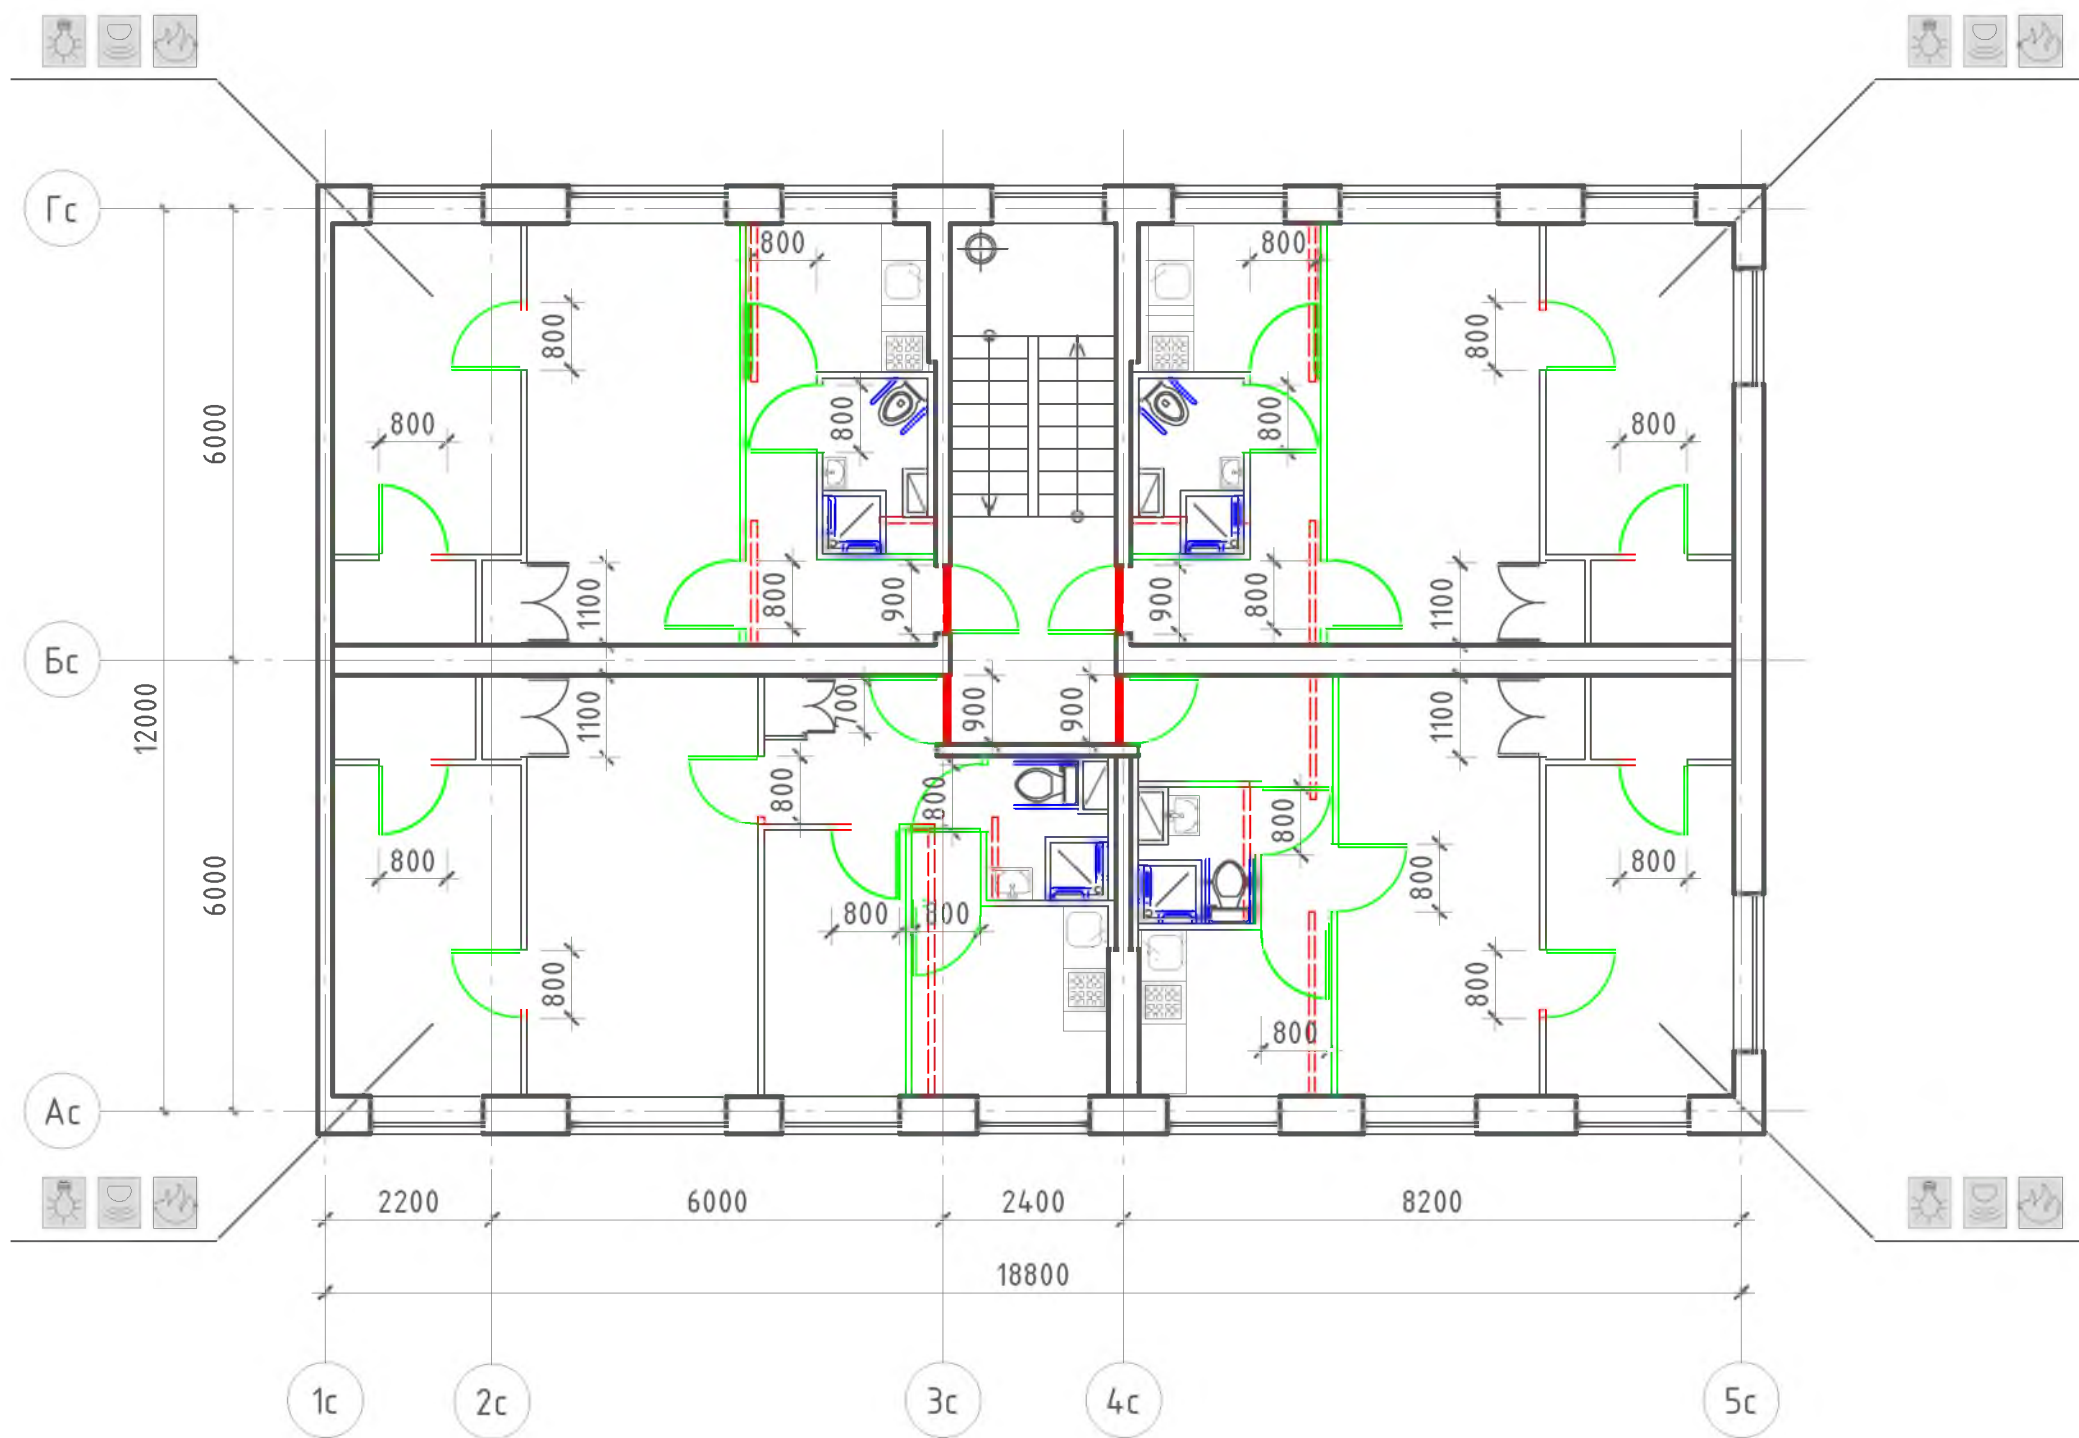


Условные обозначения:

- | | | | |
|--|---|--|--|
| | - поручень | | - система видеонаблюдения |
| | - вновь возводимая перегородка, дверной или оконный блок | | - оповещатель открывания балконной двери |
| | - уменьшение порога входной двери в квартиру до h = 14 мм | | - извещатель протечки воды |
| | - демонтируемая стена или перегородка, дверной проем (при недостаточной ширине) | | - автоматические пожарные извещатели |
| | - устройство съёмного пандуса | | - датчик-сигнализатор утечки горючих газов |

Примечание: планировки 1-го этажа, включая входную группу и помещения общего пользования 1-го этажа, см. альбом 1 л. 14

						№ 35–ГК от 30.08.11 Заказчик: Министерство Регионального развития Российской Федерации						
						Альбом типовых проектных решений переоборудования объектов жилого фонда для проживания инвалидов и семей, имеющих детей–инвалидов						
Изм.	Кол. уч.	Лист	№ док.	Подп.	Дата							
						Переоборудование жилых домов СЕРИИ 510 (5 эт.)				Стадия	Лист	Листов
Разработал	Семикин П.П.			05.11.11						ТПР	47	73
Проверил	Смурова Н.Ю.			05.11.11		Решение минимальной перепланировки				ОАО “ЦНИИЭП жилых и общественных зданий (ЦНИИЭП жилища)”		
ГАП	Крюков А.Р.			05.11.11								

Решение оптимальной перепланировки

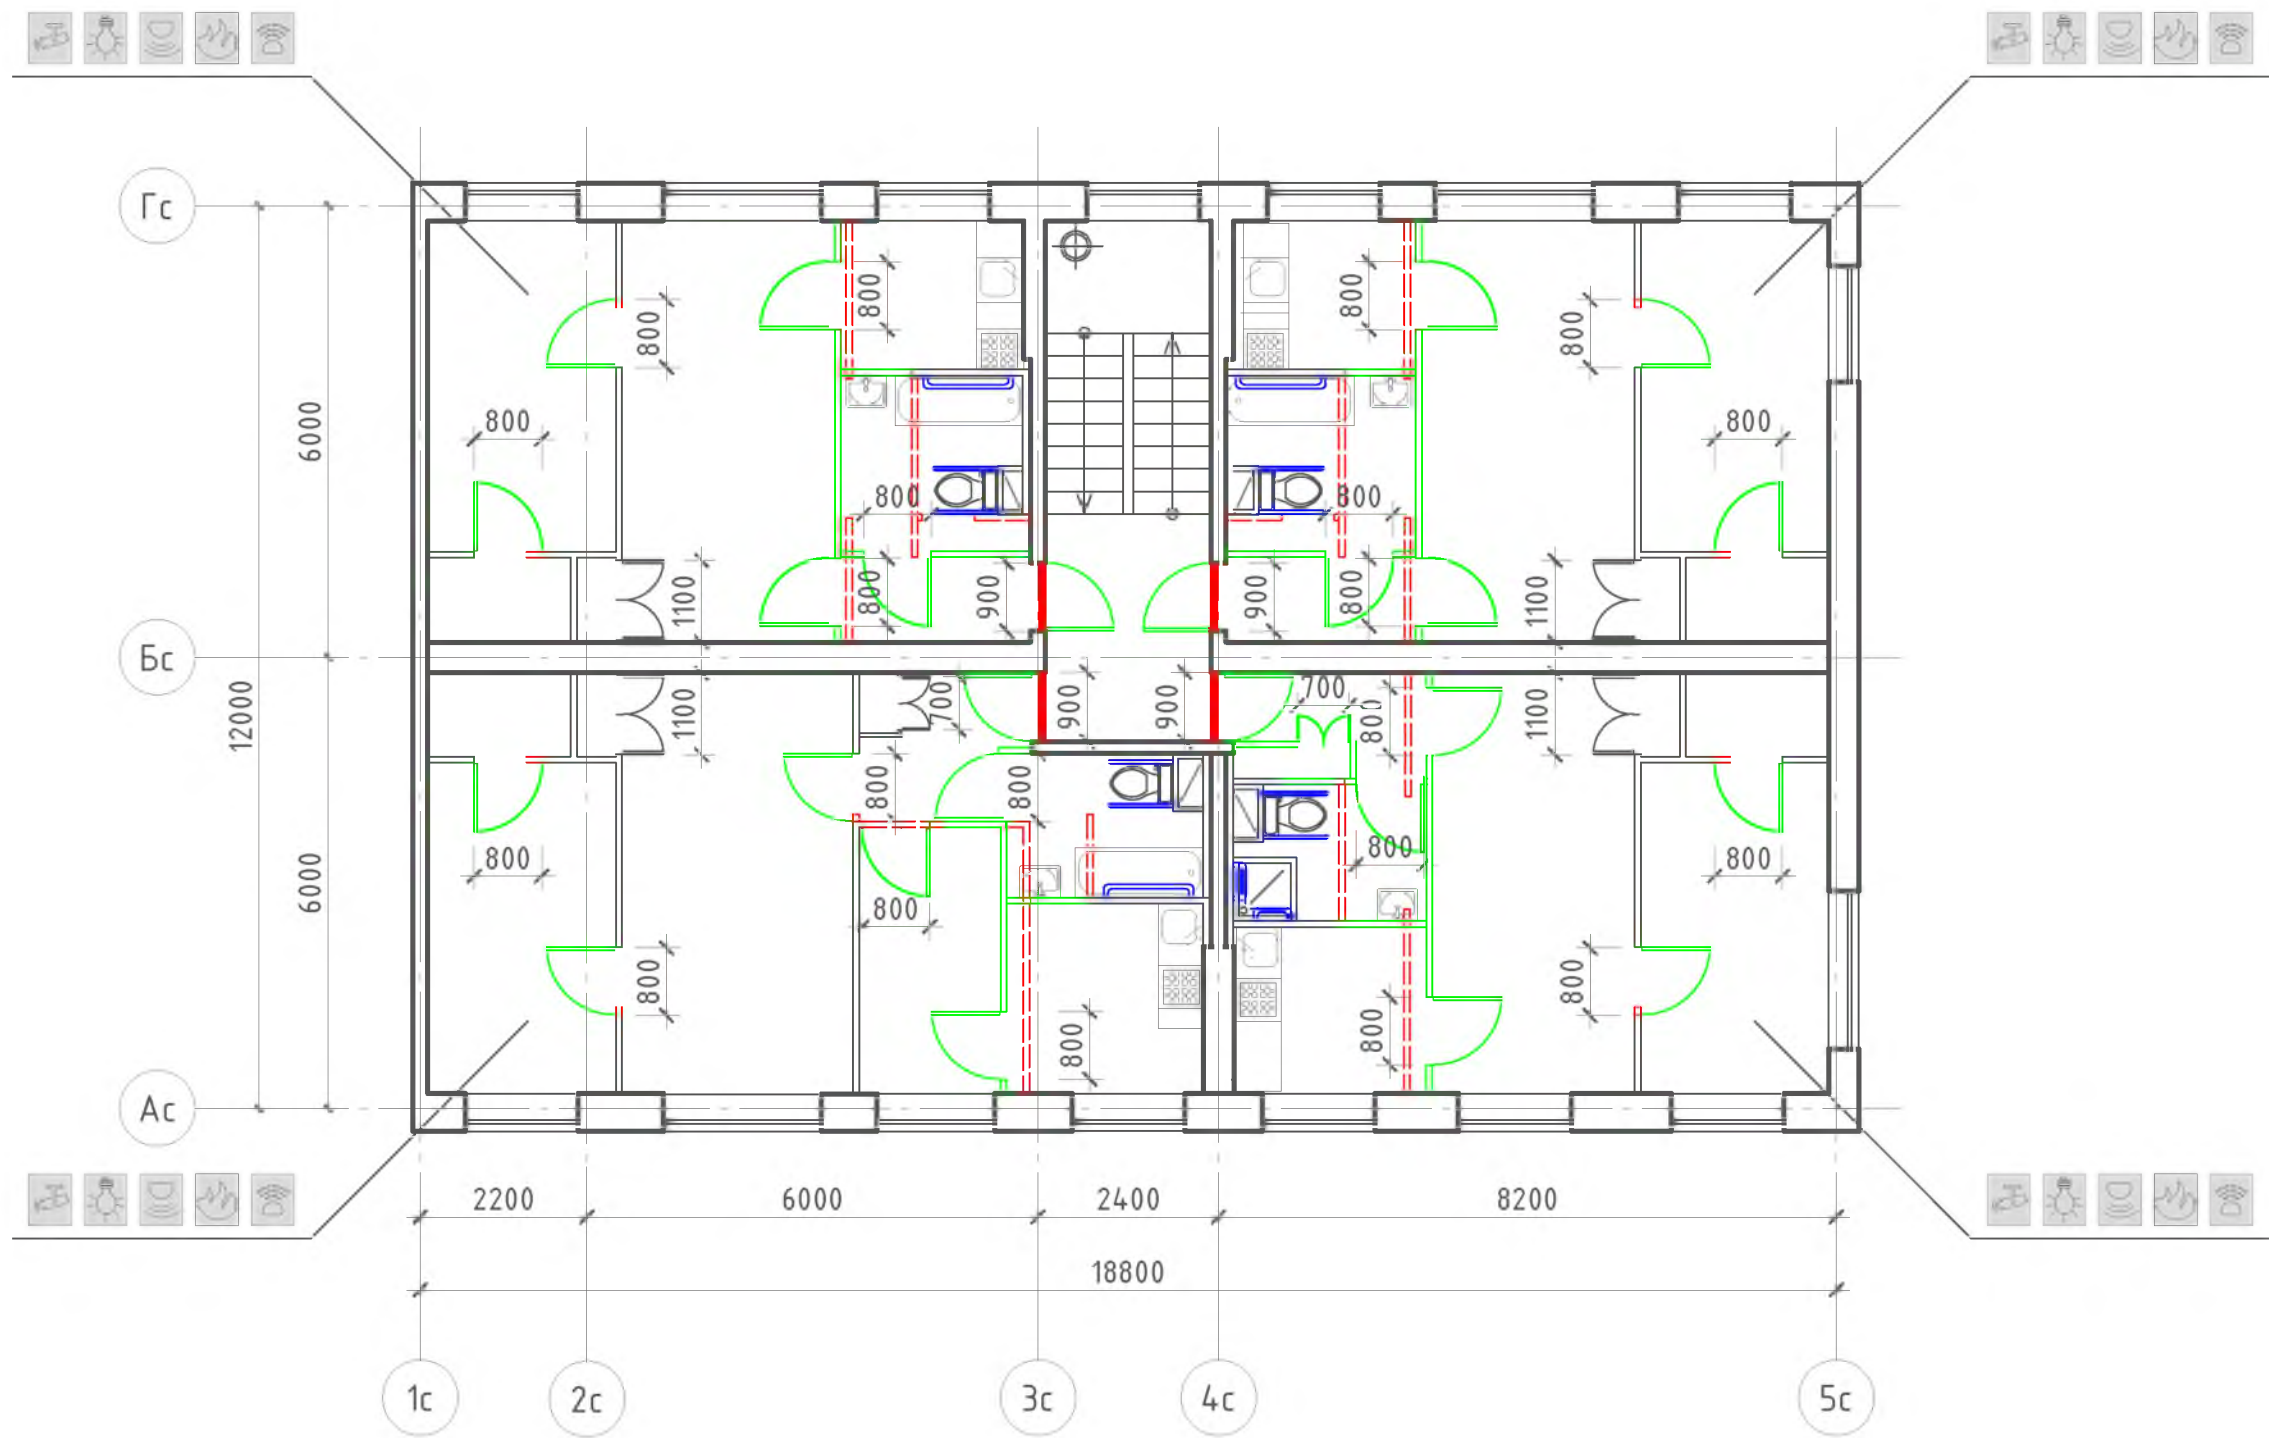

Условные обозначения:

- поручень

- вновь возводимая перегородка, дверной или оконный блок

- уменьшение порога входной двери в квартиру до h = 14 мм

- демонтируемая стена или перегородка, дверной проем (при недостаточной ширине)

- устройство съемного пандуса
- система видеонаблюдения

- оповещатель открывания балконной двери

- извещатель протечки воды


- автоматические пожарные извещатели

- датчик-сигнализатор утечки горючих газов

Примечание: планировки 1-го этажа, включая входную группу и помещения общего пользования 1-го этажа, см. альбом 1 л. 14

						№ 35-ГК от 30.08.11 Заказчик: Министерство Регионального развития Российской Федерации							
						Альбом типовых проектных решений переоборудования объектов жилого фонда для проживания инвалидов и семей, имеющих детей-инвалидов							
Изм.	Кол. уч.	Лист	№ док.	Подп.	Дата								
						Переоборудование жилых домов СЕРИИ 510 (5 эт.)			Стадия	Лист	Листов		
Разработал	Семикин П.П.			05.11.11					ТПР	48	73		
Проверил	Смурова Н.Ю.			05.11.11		Решение оптимальной перепланировки			ОАО "ЦНИИЭП жилых и общественных зданий (ЦНИИЭП жилища)"				
ГАП	Крюков А.Р.			05.11.11									

Решение максимальной перепланировки

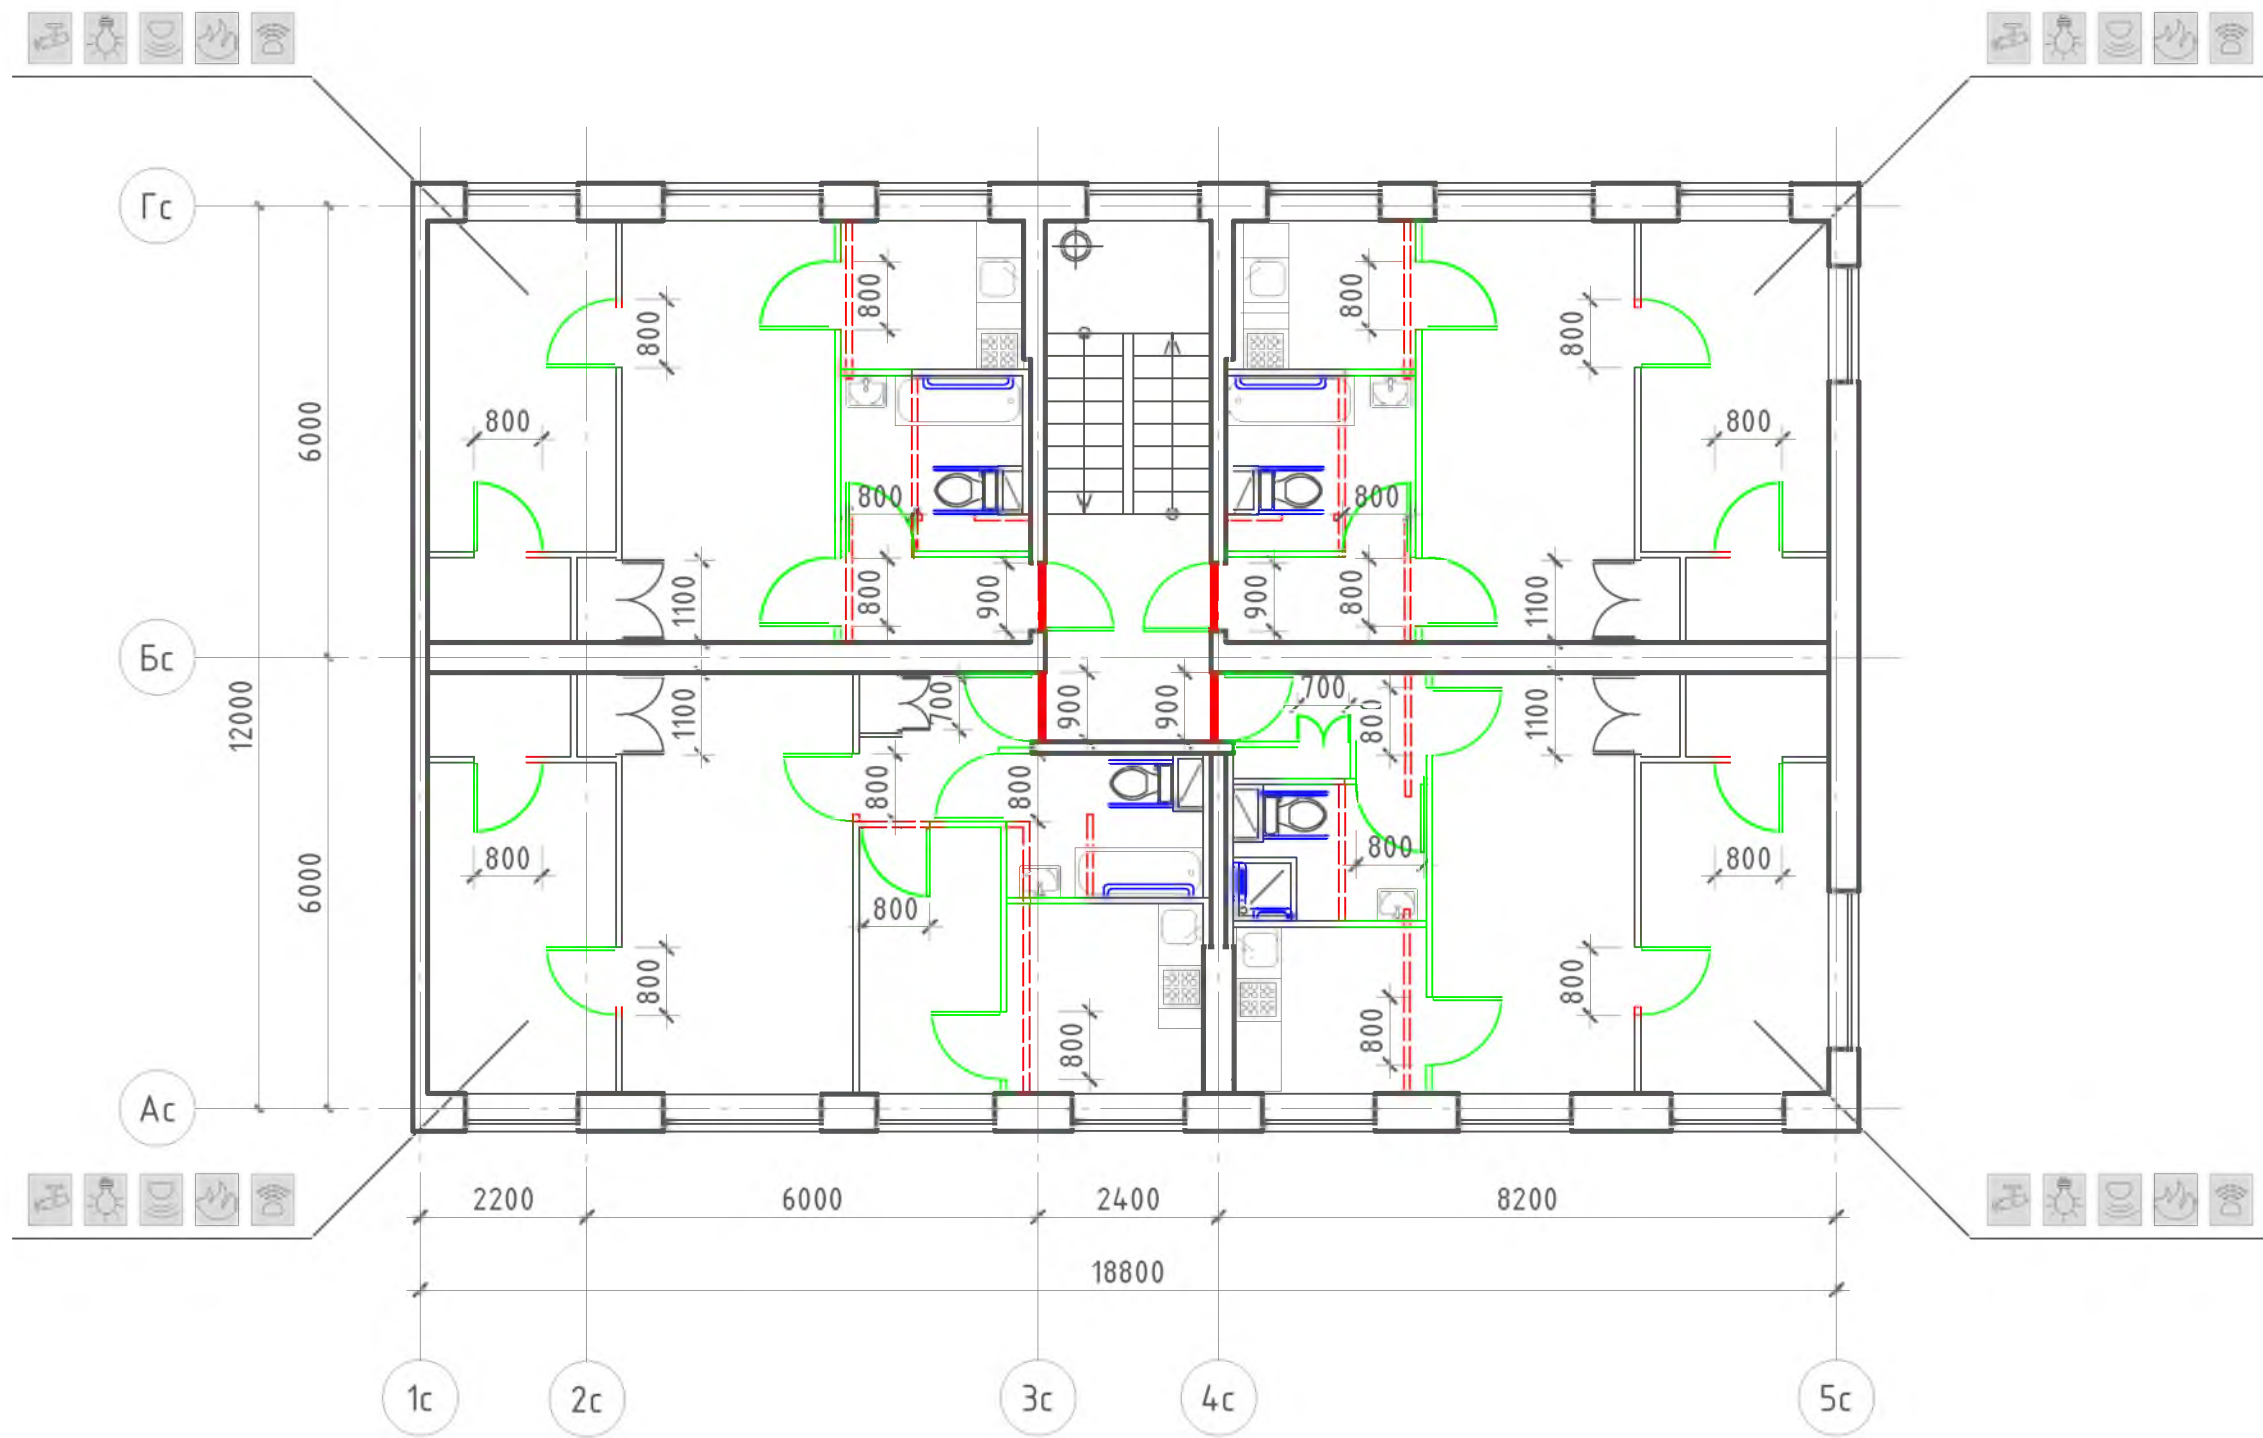


Условные обозначения:

- поручень
- вновь возводимая перегородка, дверной или оконный блок
- уменьшение порога входной двери в квартиру до h = 14 мм
- демонтируемая стена или перегородка, дверной проем (при недостаточной ширине)
- устройство съёмного пандуса
- система видеонаблюдения
- оповещатель открывания балконной двери
- извещатель протечки воды
- автоматические пожарные извещатели
- датчик-сигнализатор утечки горючих газов

Примечание: планировки 1-го этажа, включая входную группу и помещения общего пользования 1-го этажа, см. альбом 1 л. 14

						№ 35-ГК от 30.08.11 Заказчик: Министерство Регионального развития Российской Федерации							
						Альбом типовых проектных решений переоборудования объектов жилого фонда для проживания инвалидов и семей, имеющих детей-инвалидов							
Изм.	Кол. уч.	Лист	№ док.	Подп.	Дата	Переоборудование жилых домов СЕРИИ 510 (5 эт.)		Стадия	Лист	Листов			
Разработал	Семикин П.П.			05.11.11				ТПР	49	73			
Проверил	Смурова Н.Ю.			05.11.11									
						Решение максимальной перепланировки		ОАО "ЦНИИЭП жилых и общественных зданий (ЦНИИЭП жилища)"					
ГАП	Крюков А.Р.			05.11.11									

Типовое планировочное решение.
Существующее положение

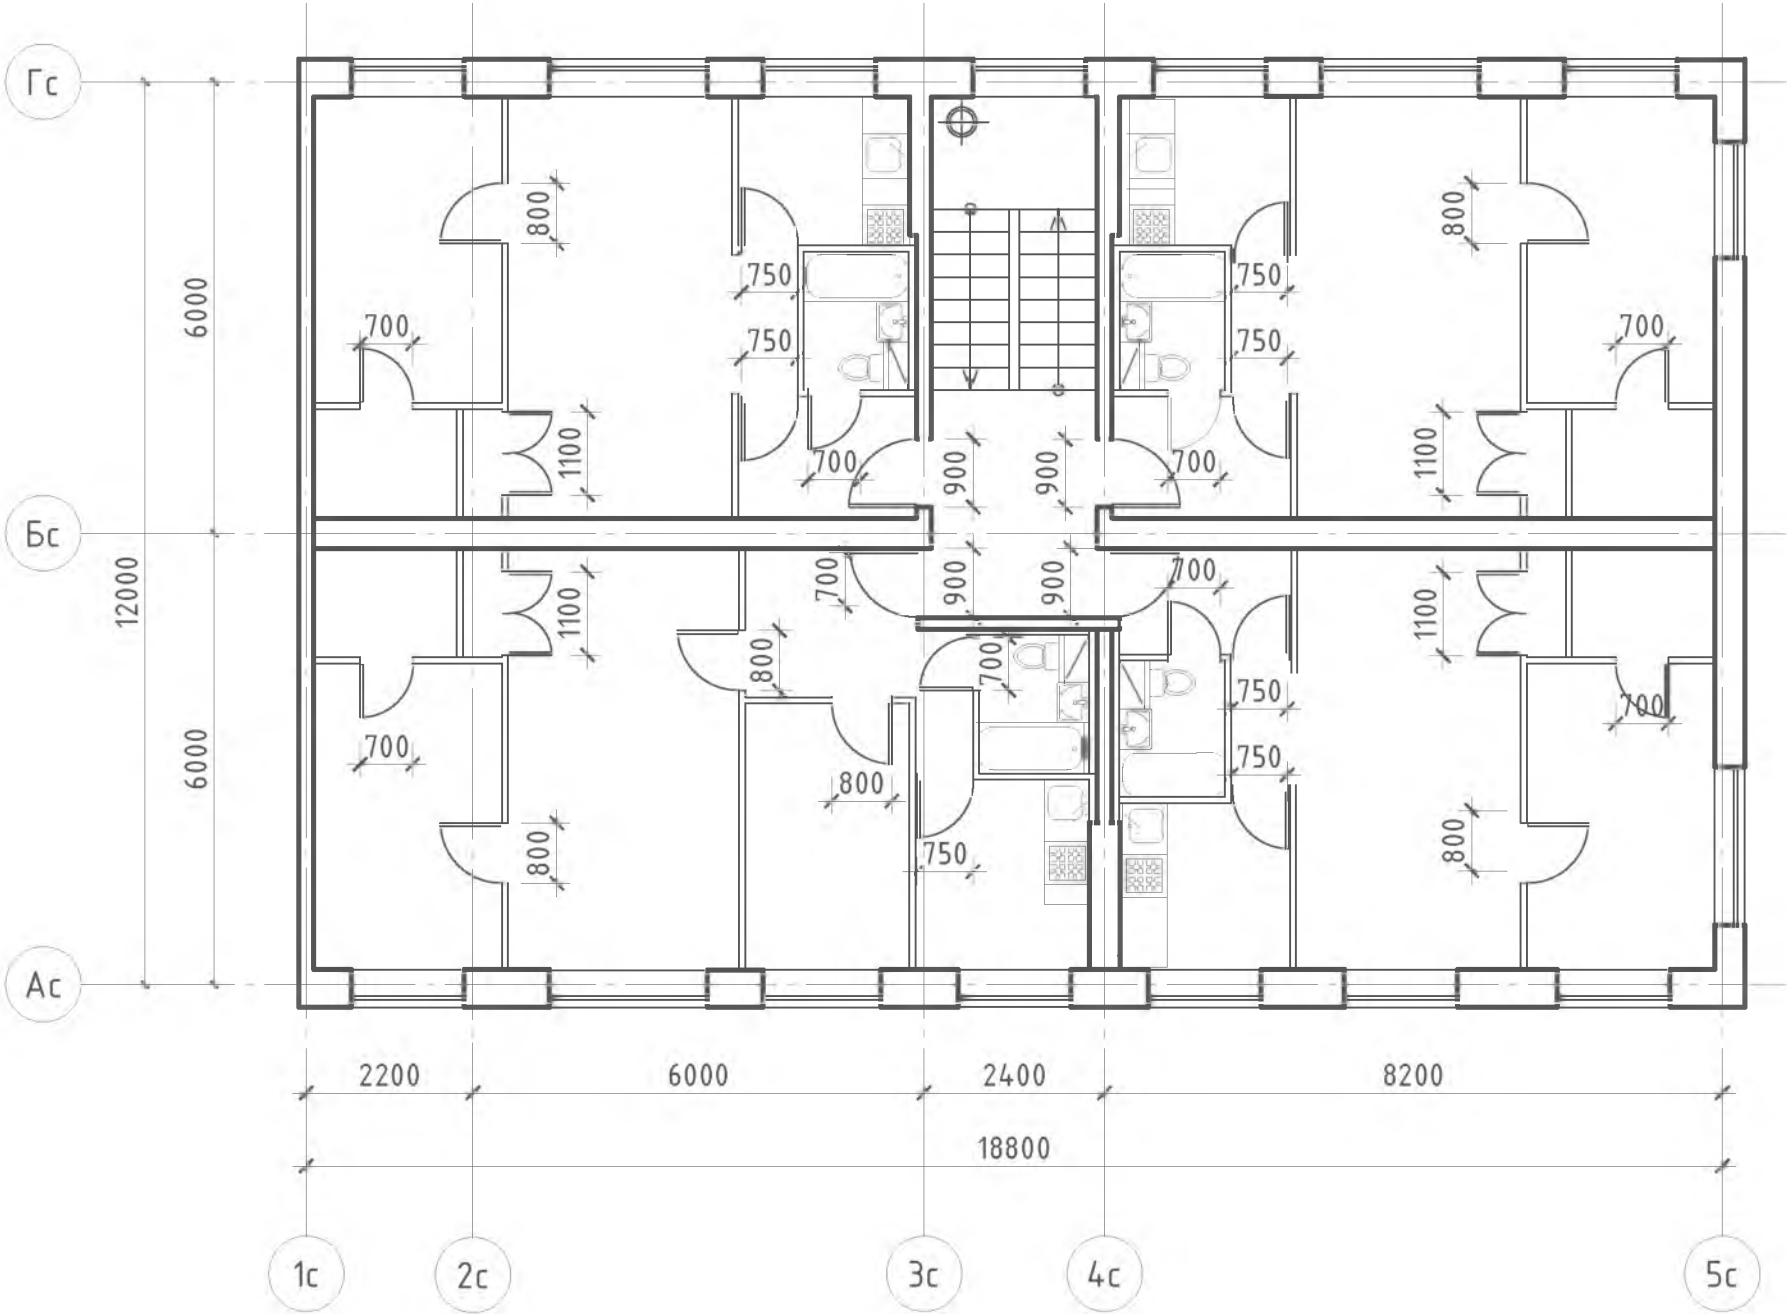

Примечание: планировки 1-го этажа, включая входную группу
и помещения общего пользования 1-го этажа, см. альбом 1 л. 15


						№ 35-ГК от 30.08.11 Заказчик: Министерство Регионального развития Российской Федерации					
						Альбом типовых проектных решений переоборудования объектов жилого фонда для проживания инвалидов и семей, имеющих детей-инвалидов					
Изм.	Кол. уч.	Лист	№ док.	Подп.	Дата						
						Переоборудование жилых домов СЕРИИ 511 (5эт.)		Стадия	Лист	Листов	
Разработал								Семикин П.П.	05.11.11	ТПР	50
Проверил						Смурова Н.Ю.		05.11.11			
						Помещения общего пользования и квартиры типового этажа		ОАО "ЦНИИЭП жилых и общественных зданий (ЦНИИЭП жилища)"			
ГАП		Крюков А.Р.			05.11.11						

взам. инв. N

подпись и дата

инв. N подл.

Решение минимальной перепланировки

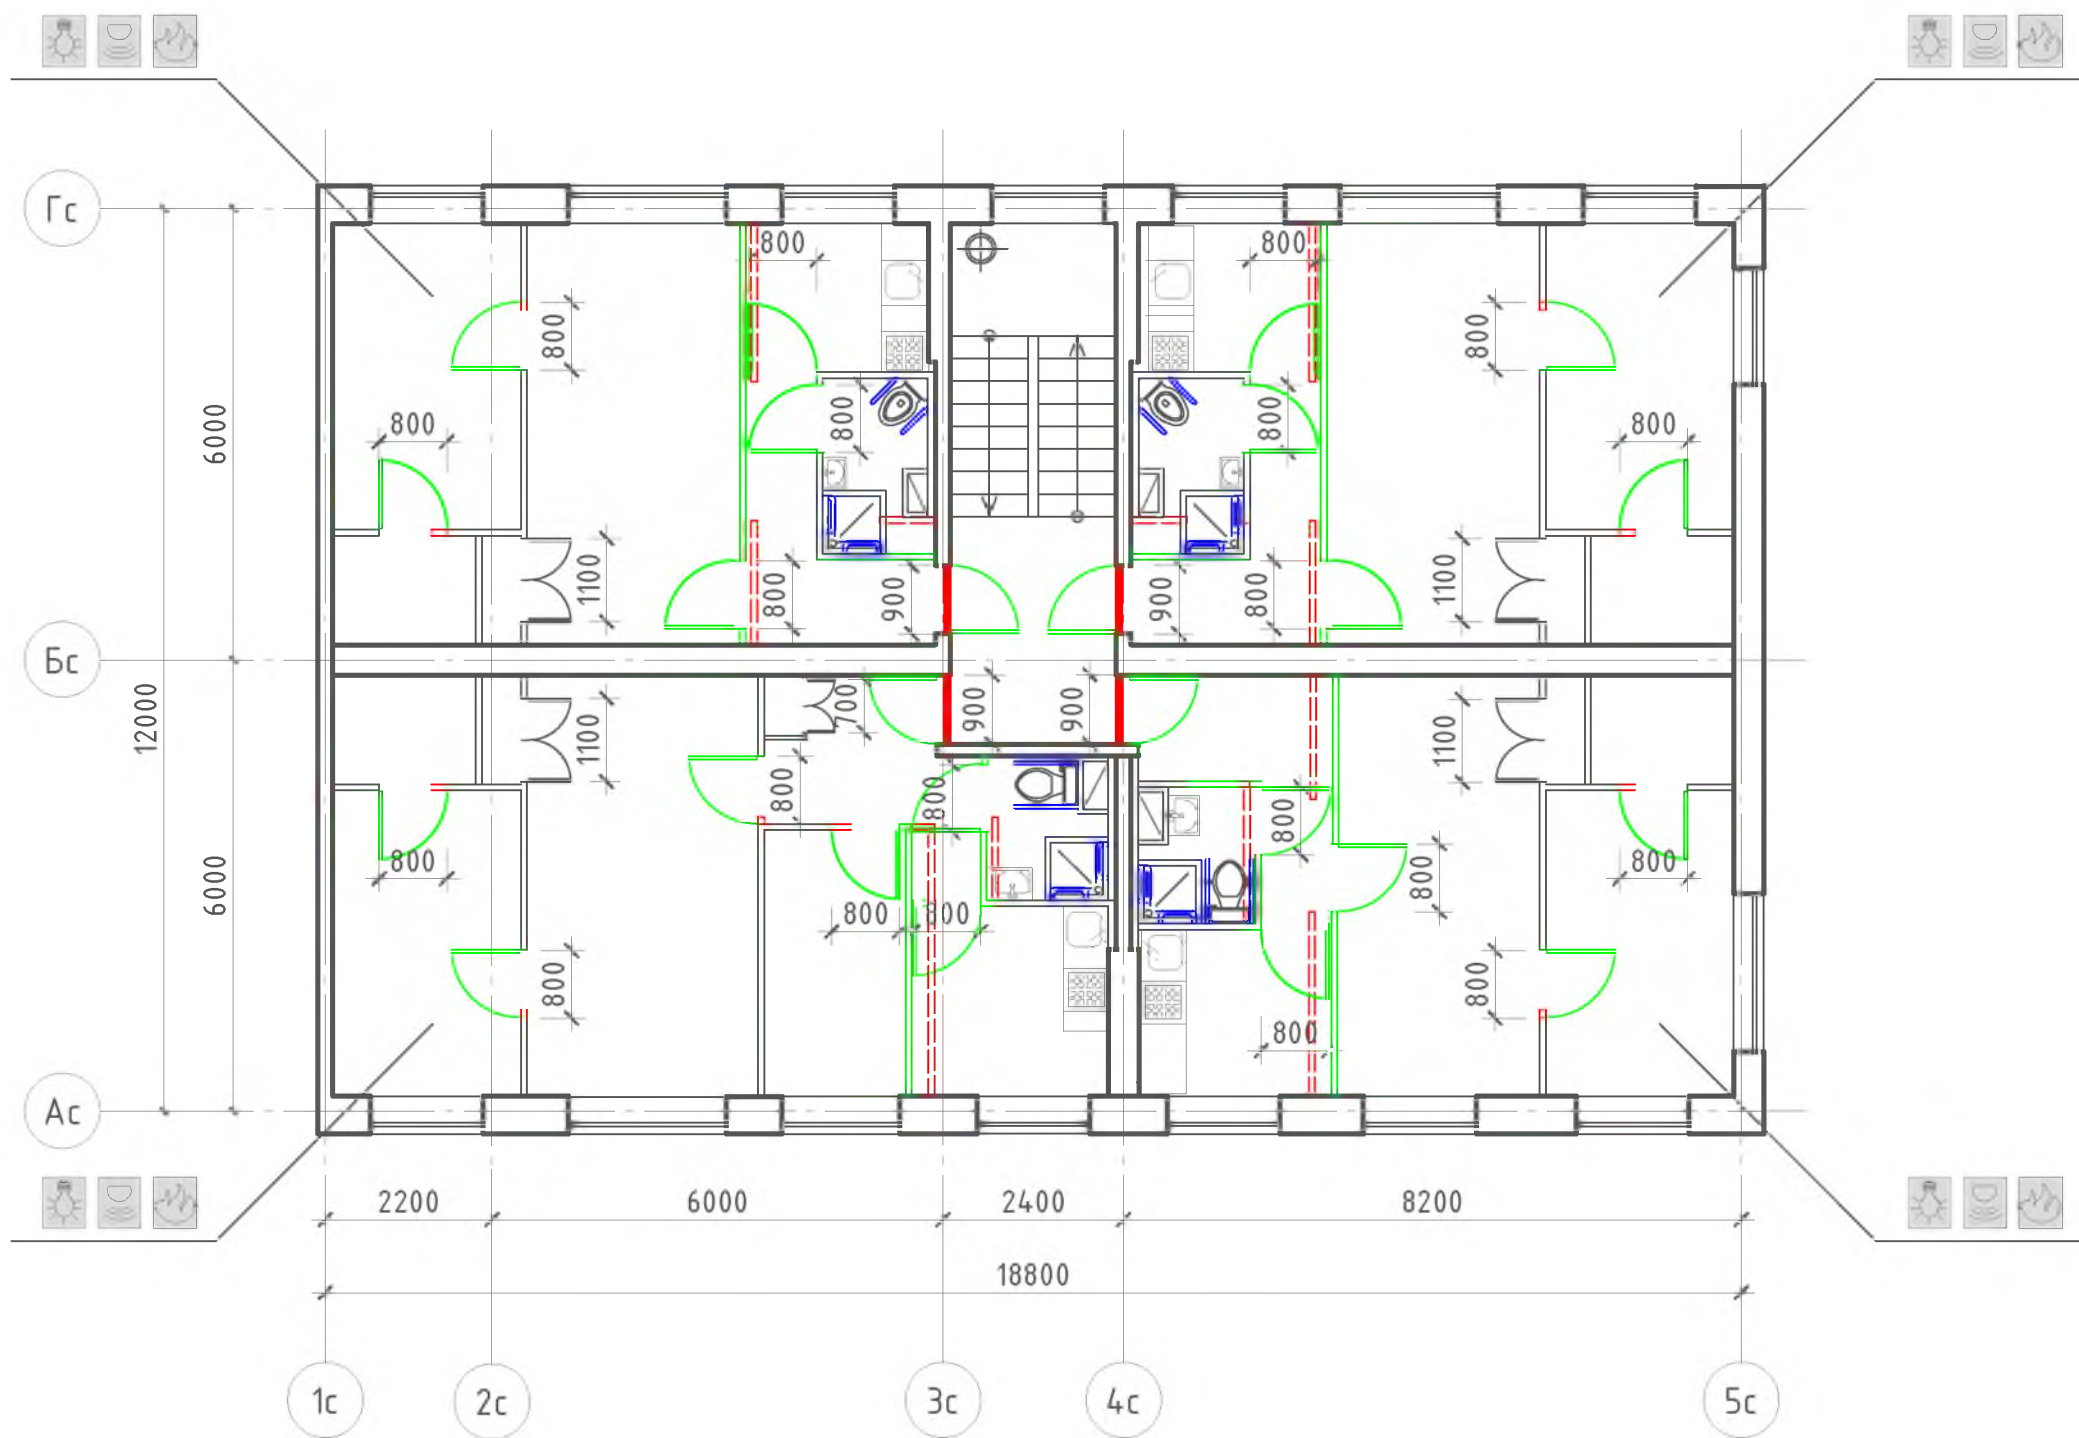


Условные обозначения:

- поручень
- вновь возводимая перегородка, дверной или оконный блок
- уменьшение порога входной двери в квартиру до h = 14 мм
- демонтируемая стена или перегородка, дверной проем (при недостаточной ширине)
- устройство съемного пандуса
- система видеонаблюдения
- оповещатель открывания балконной двери
- извещатель протечки воды
- автоматические пожарные извещатели
- датчик-сигнализатор утечки горючих газов

Примечание: планировки 1-го этажа, включая входную группу и помещения общего пользования 1-го этажа, см. альбом 1 л. 15

						№ 35-ГК от 30.08.11 Заказчик: Министерство Регионального развития Российской Федерации						
						Альбом типовых проектных решений переоборудования объектов жилого фонда для проживания инвалидов и семей, имеющих детей-инвалидов						
Изм.	Кол. уч.	Лист	№ док.	Подп.	Дата	Переоборудование жилых домов СЕРИИ 511 (5эт.)		Стадия	Лист	Листов		
Разработал	Семикин П.П.			05.11.11				ТПР	51	73		
Проверил	Смурова Н.Ю.			05.11.11								
						Решение минимальной перепланировки		ОАО "ЦНИИЭП жилых и общественных зданий (ЦНИИЭП жилища)"				
ГАП	Крюков А.Р.			05.11.11								

Решение оптимальной перепланировки

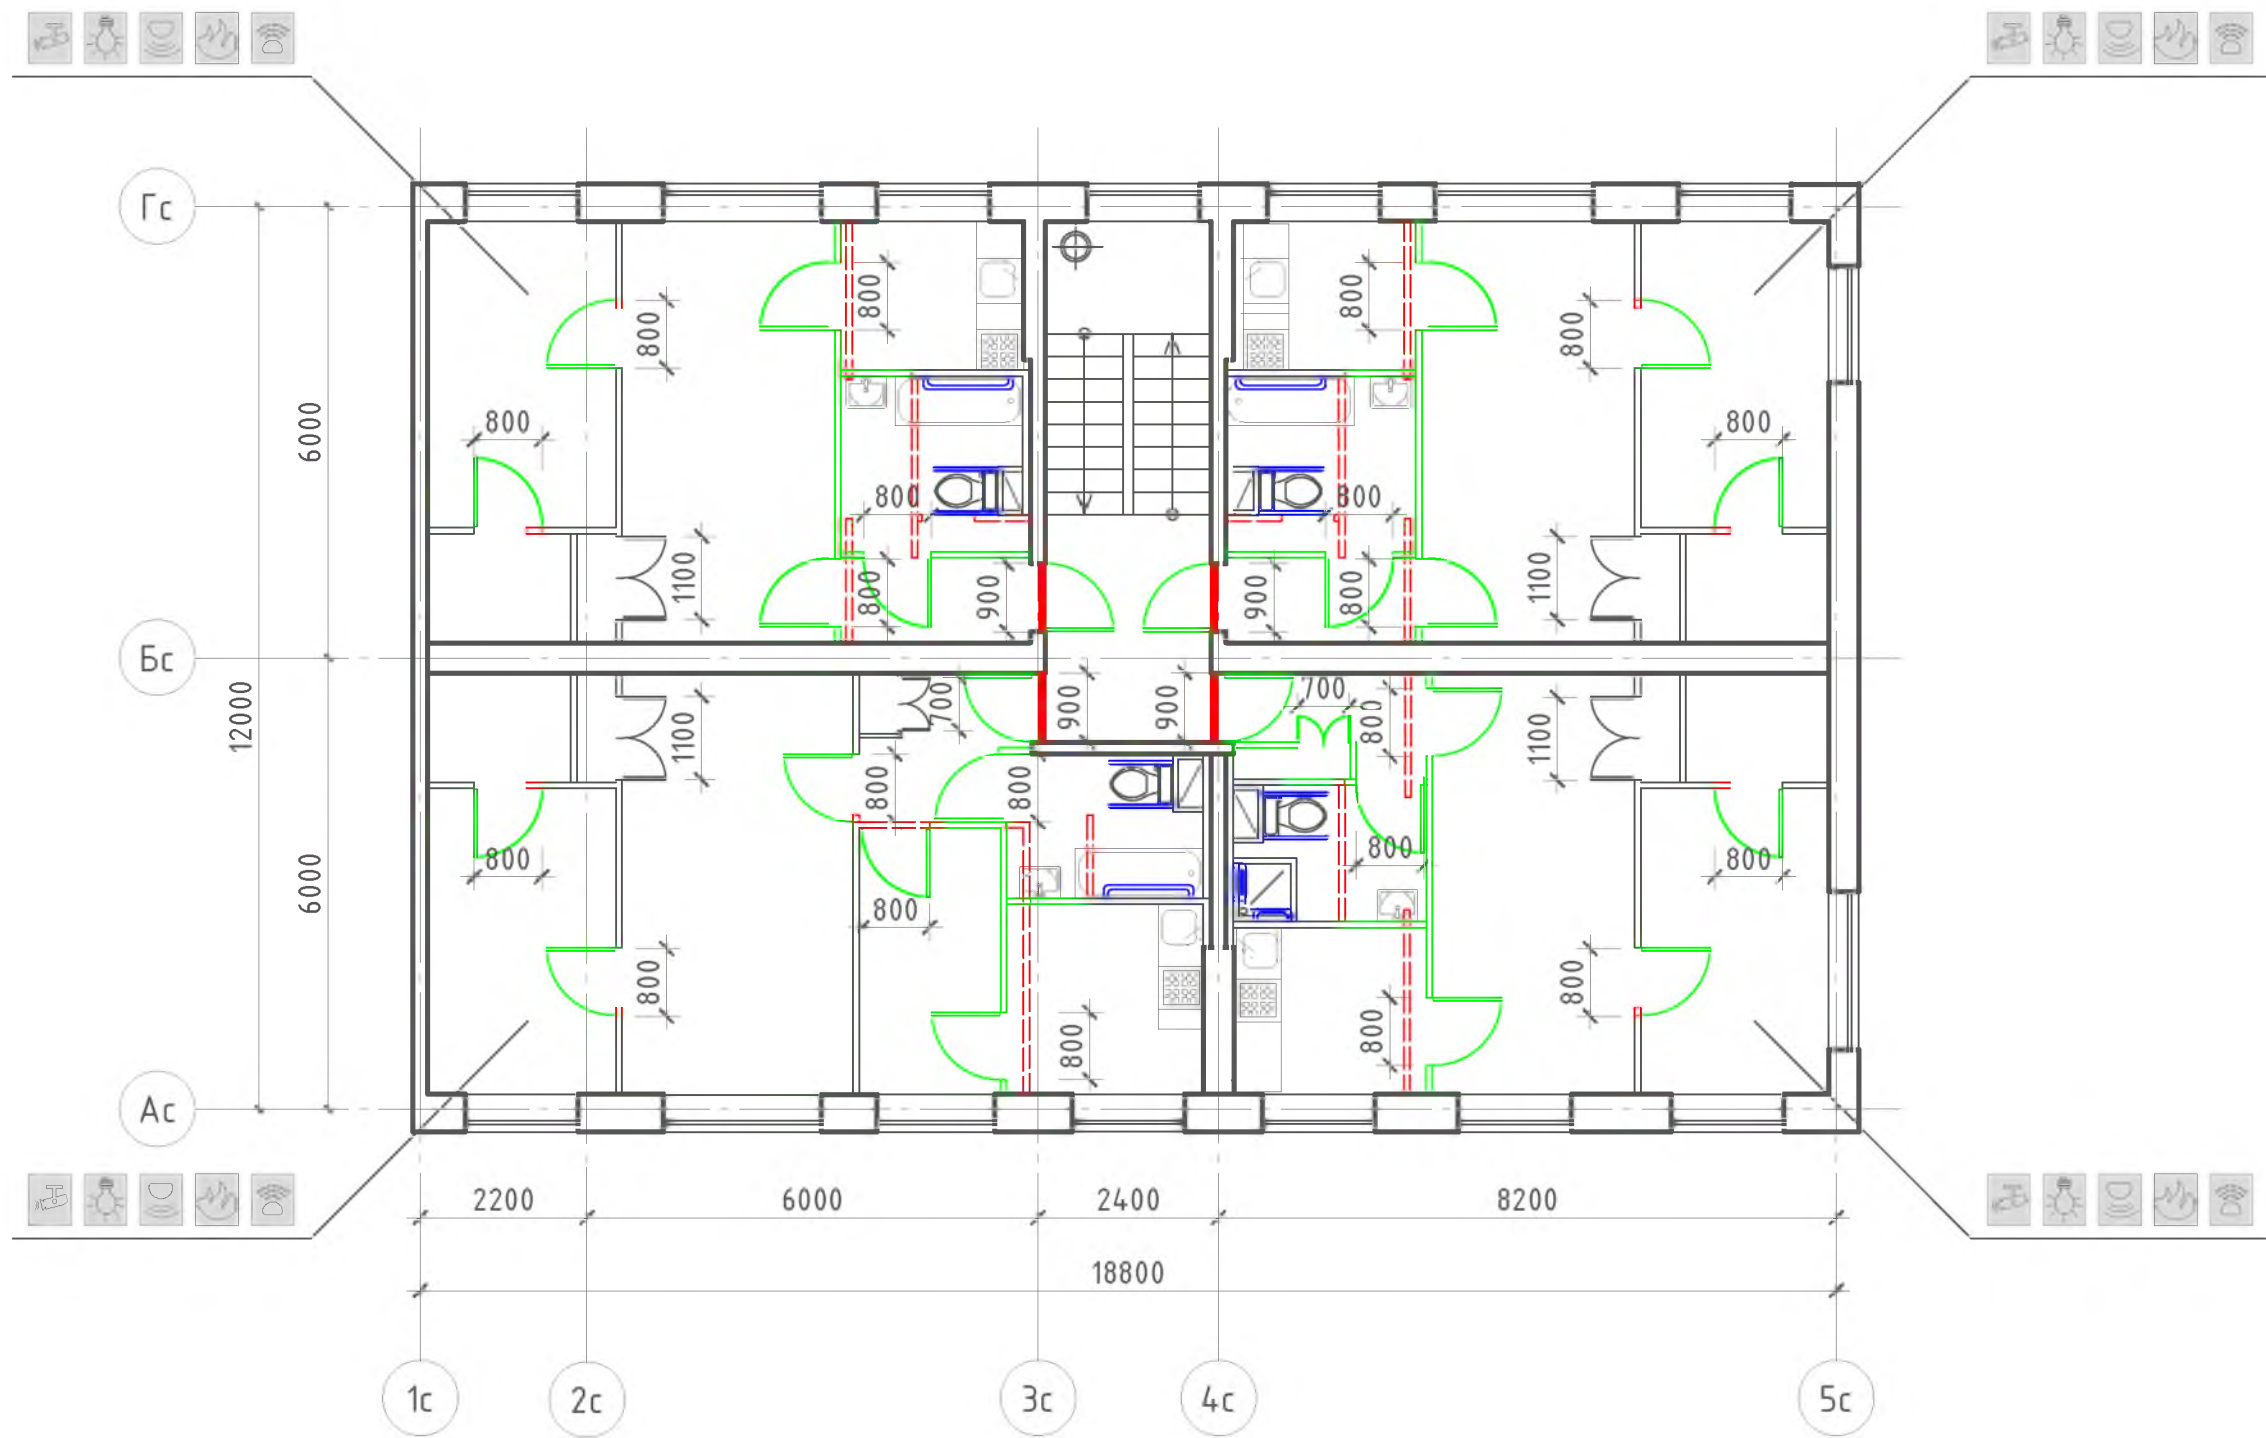

Условные обозначения:

- поручень

- вновь возводимая перегородка, дверной или оконный блок

- уменьшение порога входной двери в квартиру до h = 14 мм

- демонтируемая стена или перегородка, дверной проем (при недостаточной ширине)

- устройство съемного пандуса
- система видеонаблюдения

- оповещатель открывания балконной двери

- извещатель протечки воды


- автоматические пожарные извещатели

- датчик-сигнализатор утечки горючих газов

Примечание: планировки 1-го этажа, включая входную группу и помещения общего пользования 1-го этажа, см. альбом 1 л. 15

						№ 35-ГК от 30.08.11 Заказчик: Министерство Регионального развития Российской Федерации								
						Альбом типовых проектных решений переоборудования объектов жилого фонда для проживания инвалидов и семей, имеющих детей-инвалидов								
Изм.	Кол. уч.	Лист	№ док.	Подп.	Дата	Переоборудование жилых домов СЕРИИ 511 (5эт.)			Стадия	Лист	Листов			
Разработал	Семикин П.П.			05.11.11					ТПР	52	73			
Проверил	Смурова Н.Ю.			05.11.11										
						Решение оптимальной перепланировки			ОАО "ЦНИИЭП жилых и общественных зданий (ЦНИИЭП жилища)"					
ГАП	Крюков А.Р.			05.11.11										

Решение максимальной перепланировки

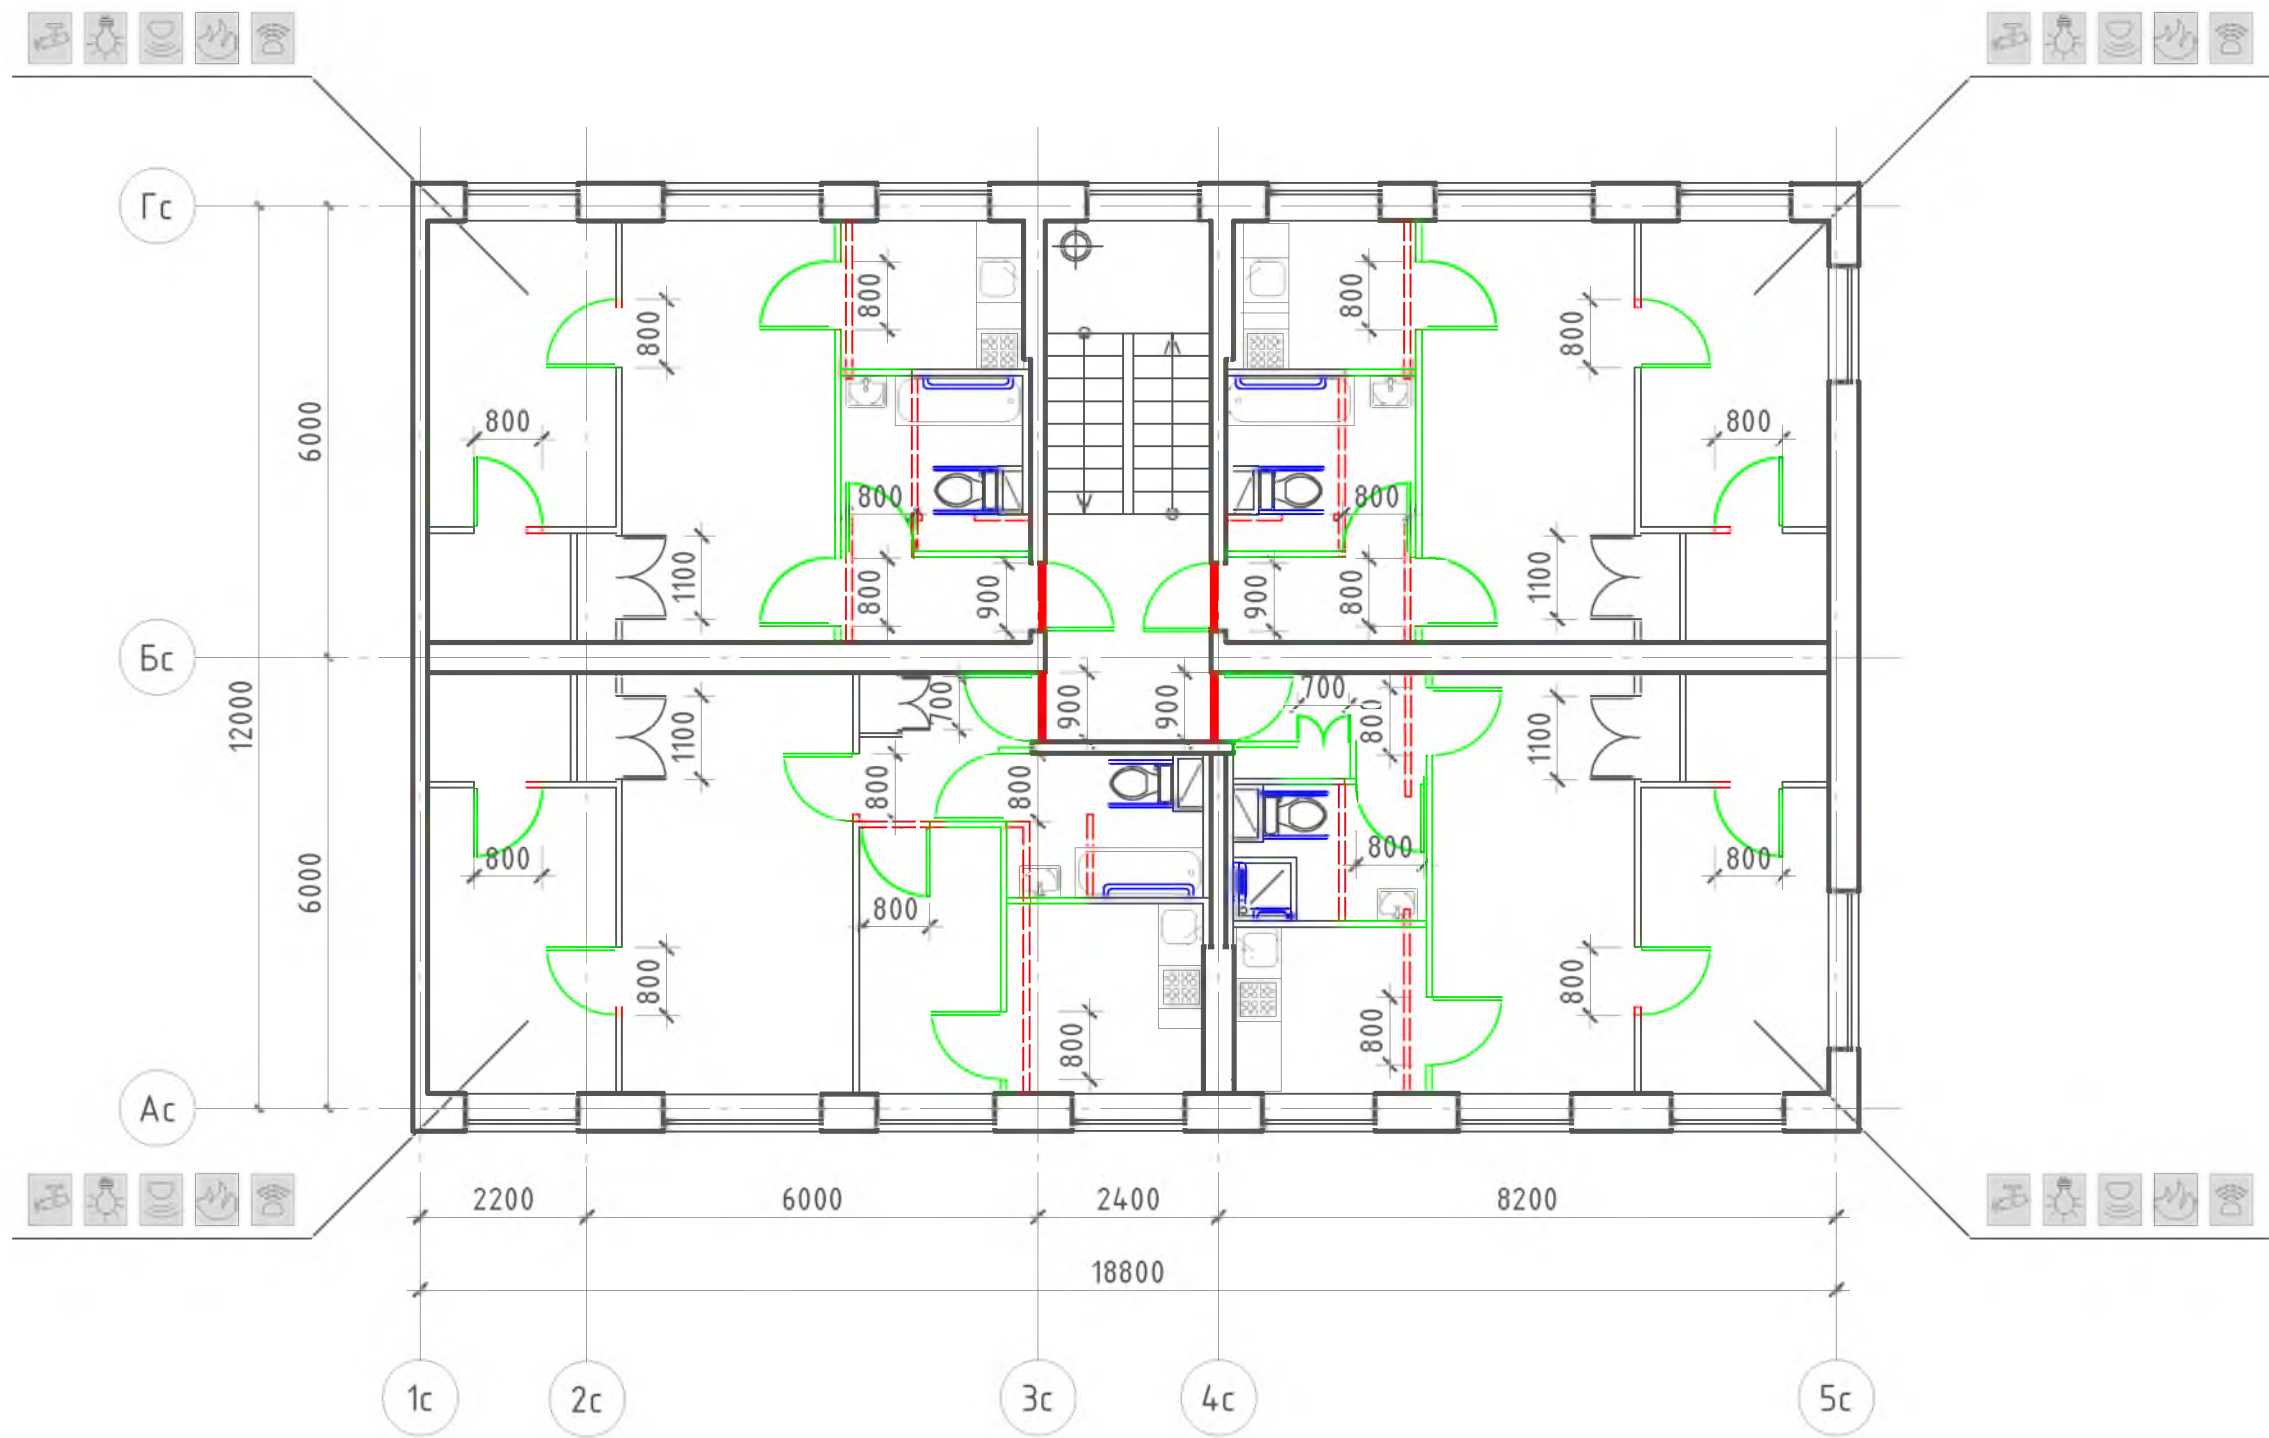


Условные обозначения:

- поручень
- вновь возводимая перегородка, дверной или оконный блок
- уменьшение порога входной двери в квартиру до h = 14 мм
- демонтируемая стена или перегородка, дверной проем (при недостаточной ширине)
- устройство съёмного пандуса
- система видеонаблюдения
- оповещатель открывания балконной двери
- извещатель протечки воды
- автоматические пожарные извещатели
- датчик-сигнализатор утечки горючих газов

Примечание: планировки 1-го этажа, включая входную группу и помещения общего пользования 1-го этажа, см. альбом 1 л. 15


						№ 35-ГК от 30.08.11 Заказчик: Министерство Регионального развития Российской Федерации			
						Альбом типовых проектных решений переоборудования объектов жилого фонда для проживания инвалидов и семей, имеющих детей-инвалидов			
Изм.	Кол. уч.	Лист	№ док.	Подп.	Дата	Переоборудование жилых домов СЕРИИ 511 (5эт.)	Стадия	Лист	Листов
Разработал	Семикин П.П.				05.11.11		ТПР	53	73
Проверил	Смурова Н.Ю.				05.11.11	Решение максимальной перепланировки	ОАО "ЦНИИЭП жилых и общественных зданий (ЦНИИЭП жилища)"		
ГАП	Крюков А.Р.				05.11.11				

Типовое планировочное решение.
Существующее положение

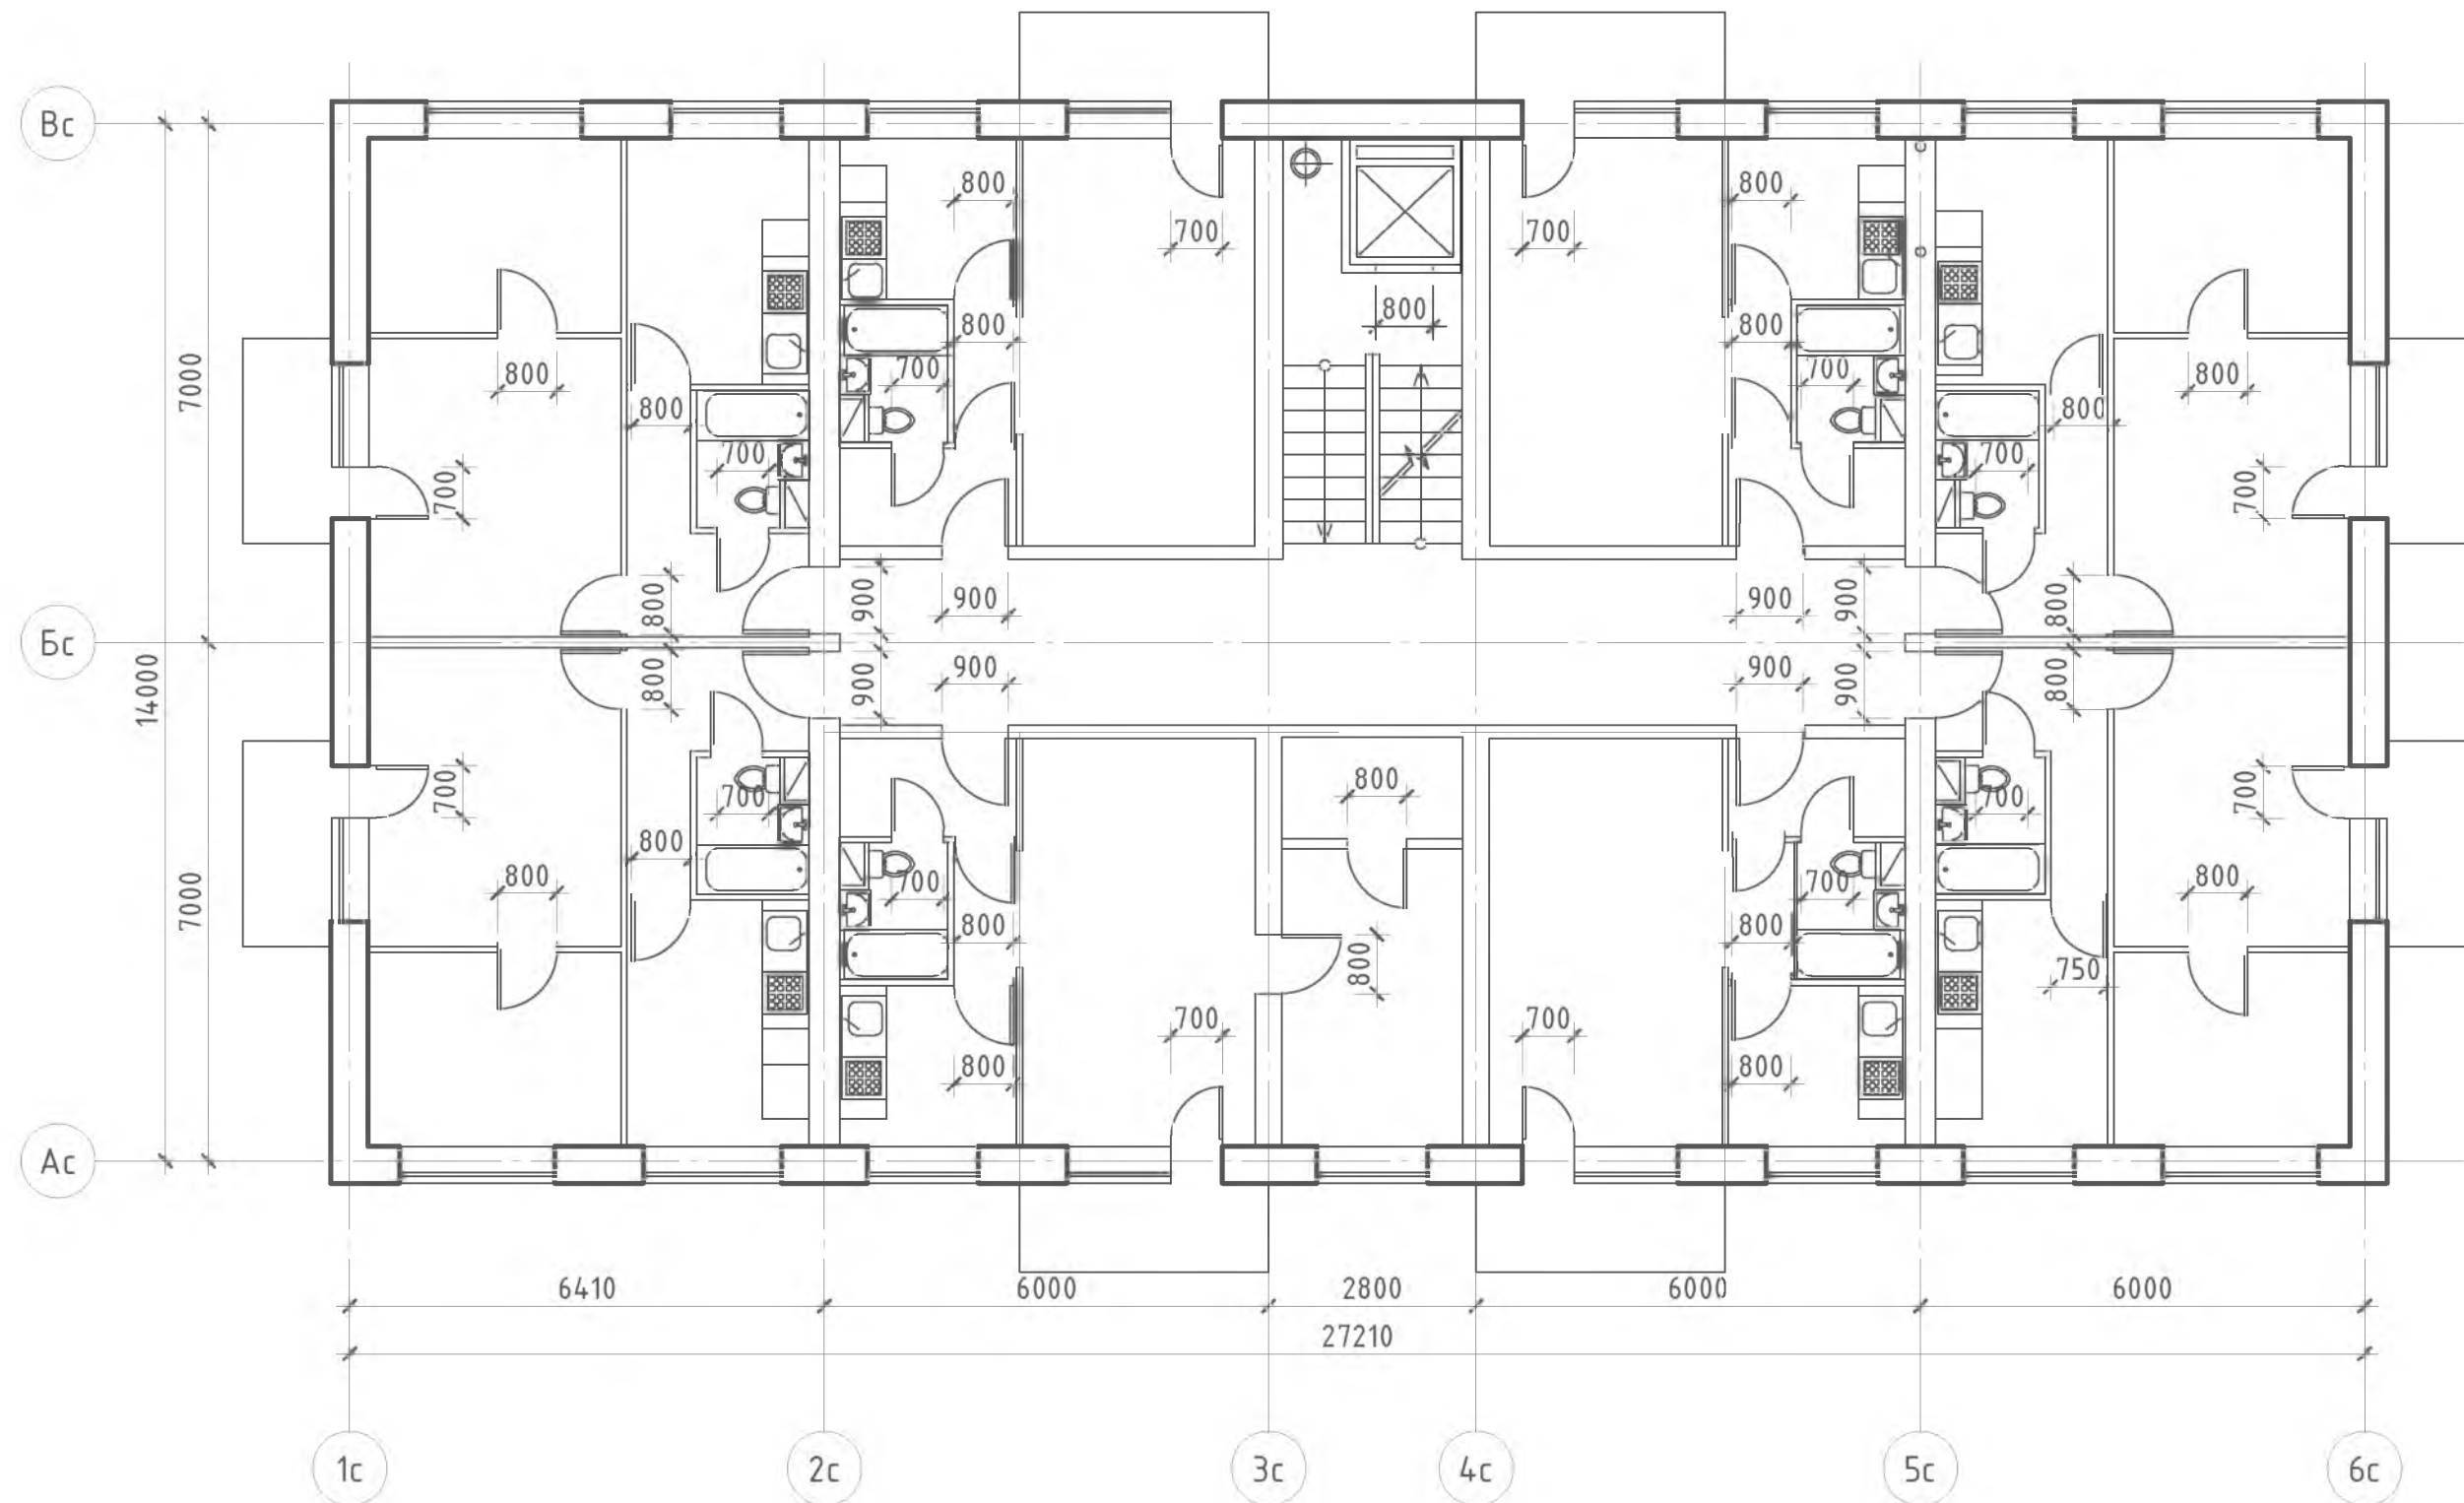

						№ 35-ГК от 30.08.11 Заказчик: Министерство Регионального развития Российской Федерации				
						Альбом типовых проектных решений переоборудования объектов жилого фонда для проживания инвалидов и семей, имеющих детей-инвалидов				
Изм.	Кол. уч.	Лист	№ док.	Подп.	Дата					
						Переоборудование жилых домов СЕРИИ II-18 (9 эт.)		Страница	Лист	Листов
Разработал		Семикин П.П.			05.11.11			ТПР	54	73
Проверил		Смурова Н.Ю.			05.11.11					
						Помещения общего пользования и квартиры типового этажа		ОАО "ЦНИИЭП жилых и общественных зданий (ЦНИИЭП жилища)"		
ГАП		Крюков А.Р.			05.11.11					

Решение минимальной перепланировки

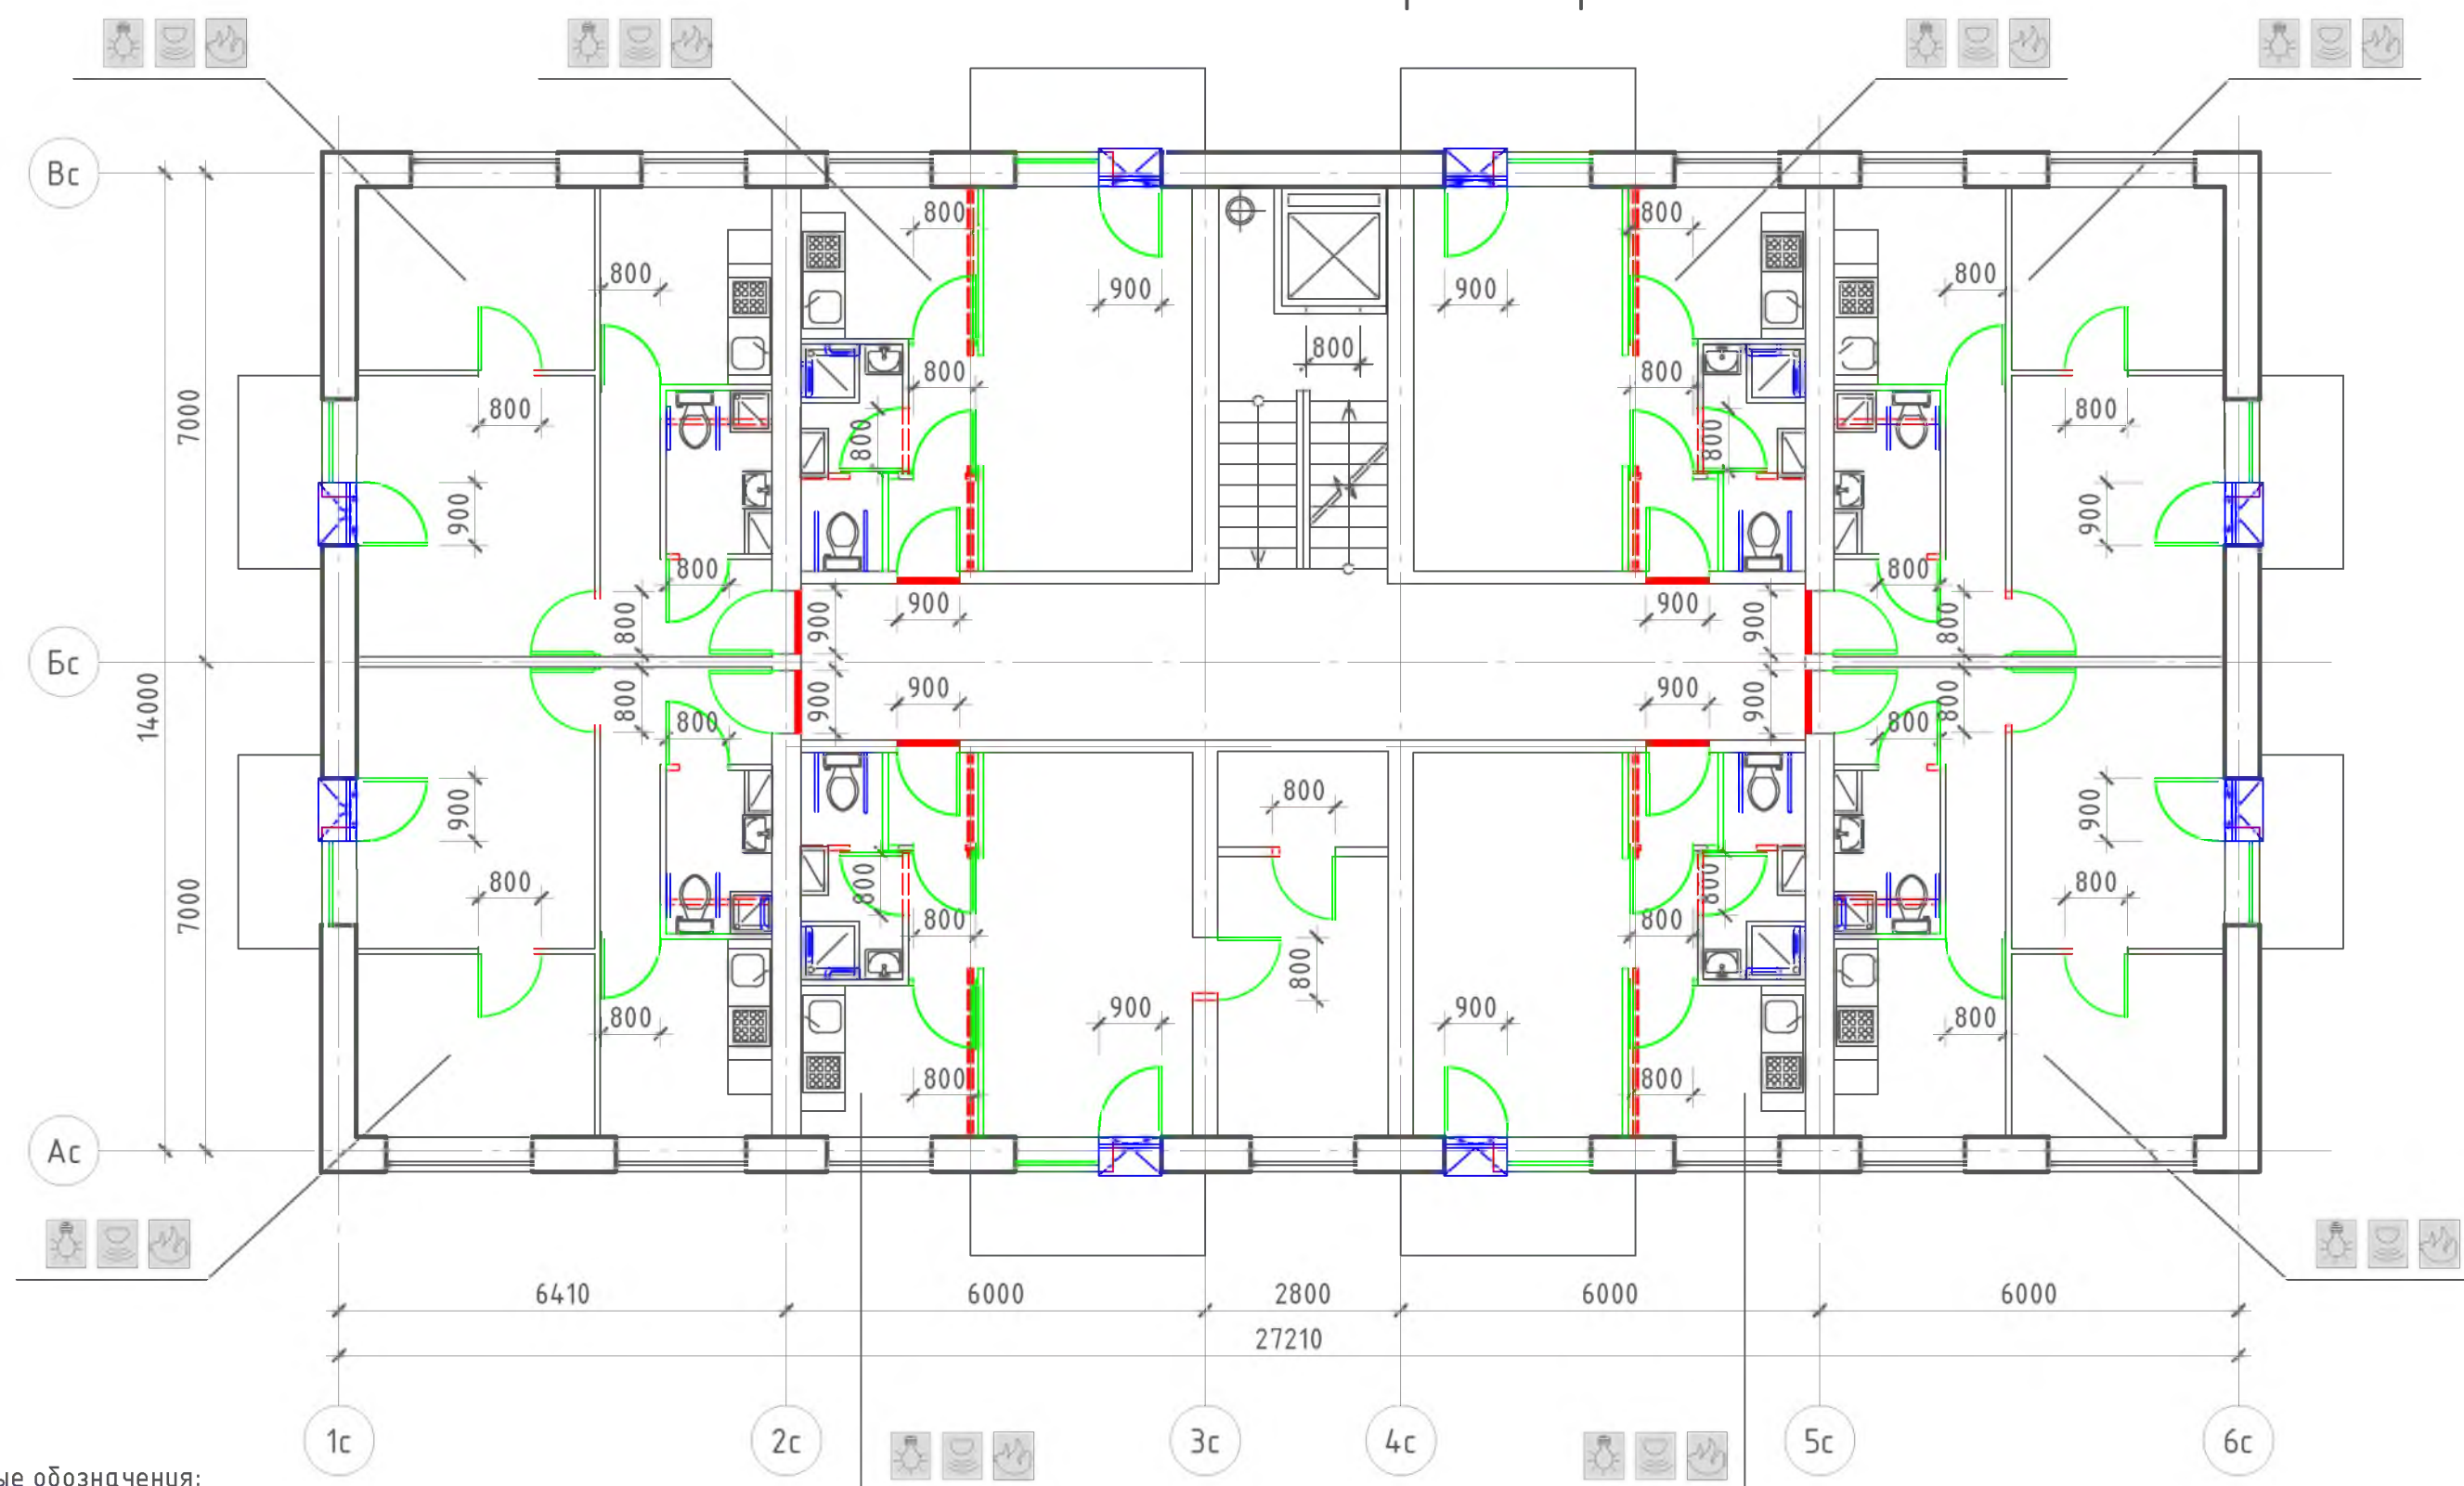


Условные обозначения:

- поручень
- вновь возводимая перегородка, дверной или оконный блок
- уменьшение порога входной двери в квартиру до h = 14 мм
- демонтируемая стена или перегородка, дверной проем (при недостаточной ширине)
- устройство съёмного пандуса
- система видеонаблюдения
- оповещатель открывания балконной двери
- извещатель протечки воды
- автоматические пожарные извещатели
- датчик-сигнализатор утечки горючих газов

						№ 35–ГК от 30.08.11 Заказчик: Министерство Регионального развития Российской Федерации									
						Альбом типовых проектных решений переоборудования объектов жилого фонда для проживания инвалидов и семей, имеющих детей–инвалидов									
Изм.	Кол. уч.	Лист	№ док.	Подп.	Дата	Переоборудование жилых домов СЕРИИ II–18 (9 эт.)					Стадия	Лист	Листов		
Разработал		Семикин П.П.		05.11.11							ТПР	55	73		
Проверил		Смурова Н.Ю.		05.11.11											
						Решение минимальной перепланировки					ОАО “ЦНИИЭП жилых и общественных зданий (ЦНИИЭП жилища)”				
ГАП		Крюков А.Р.		05.11.11											

Решение оптимальной перепланировки

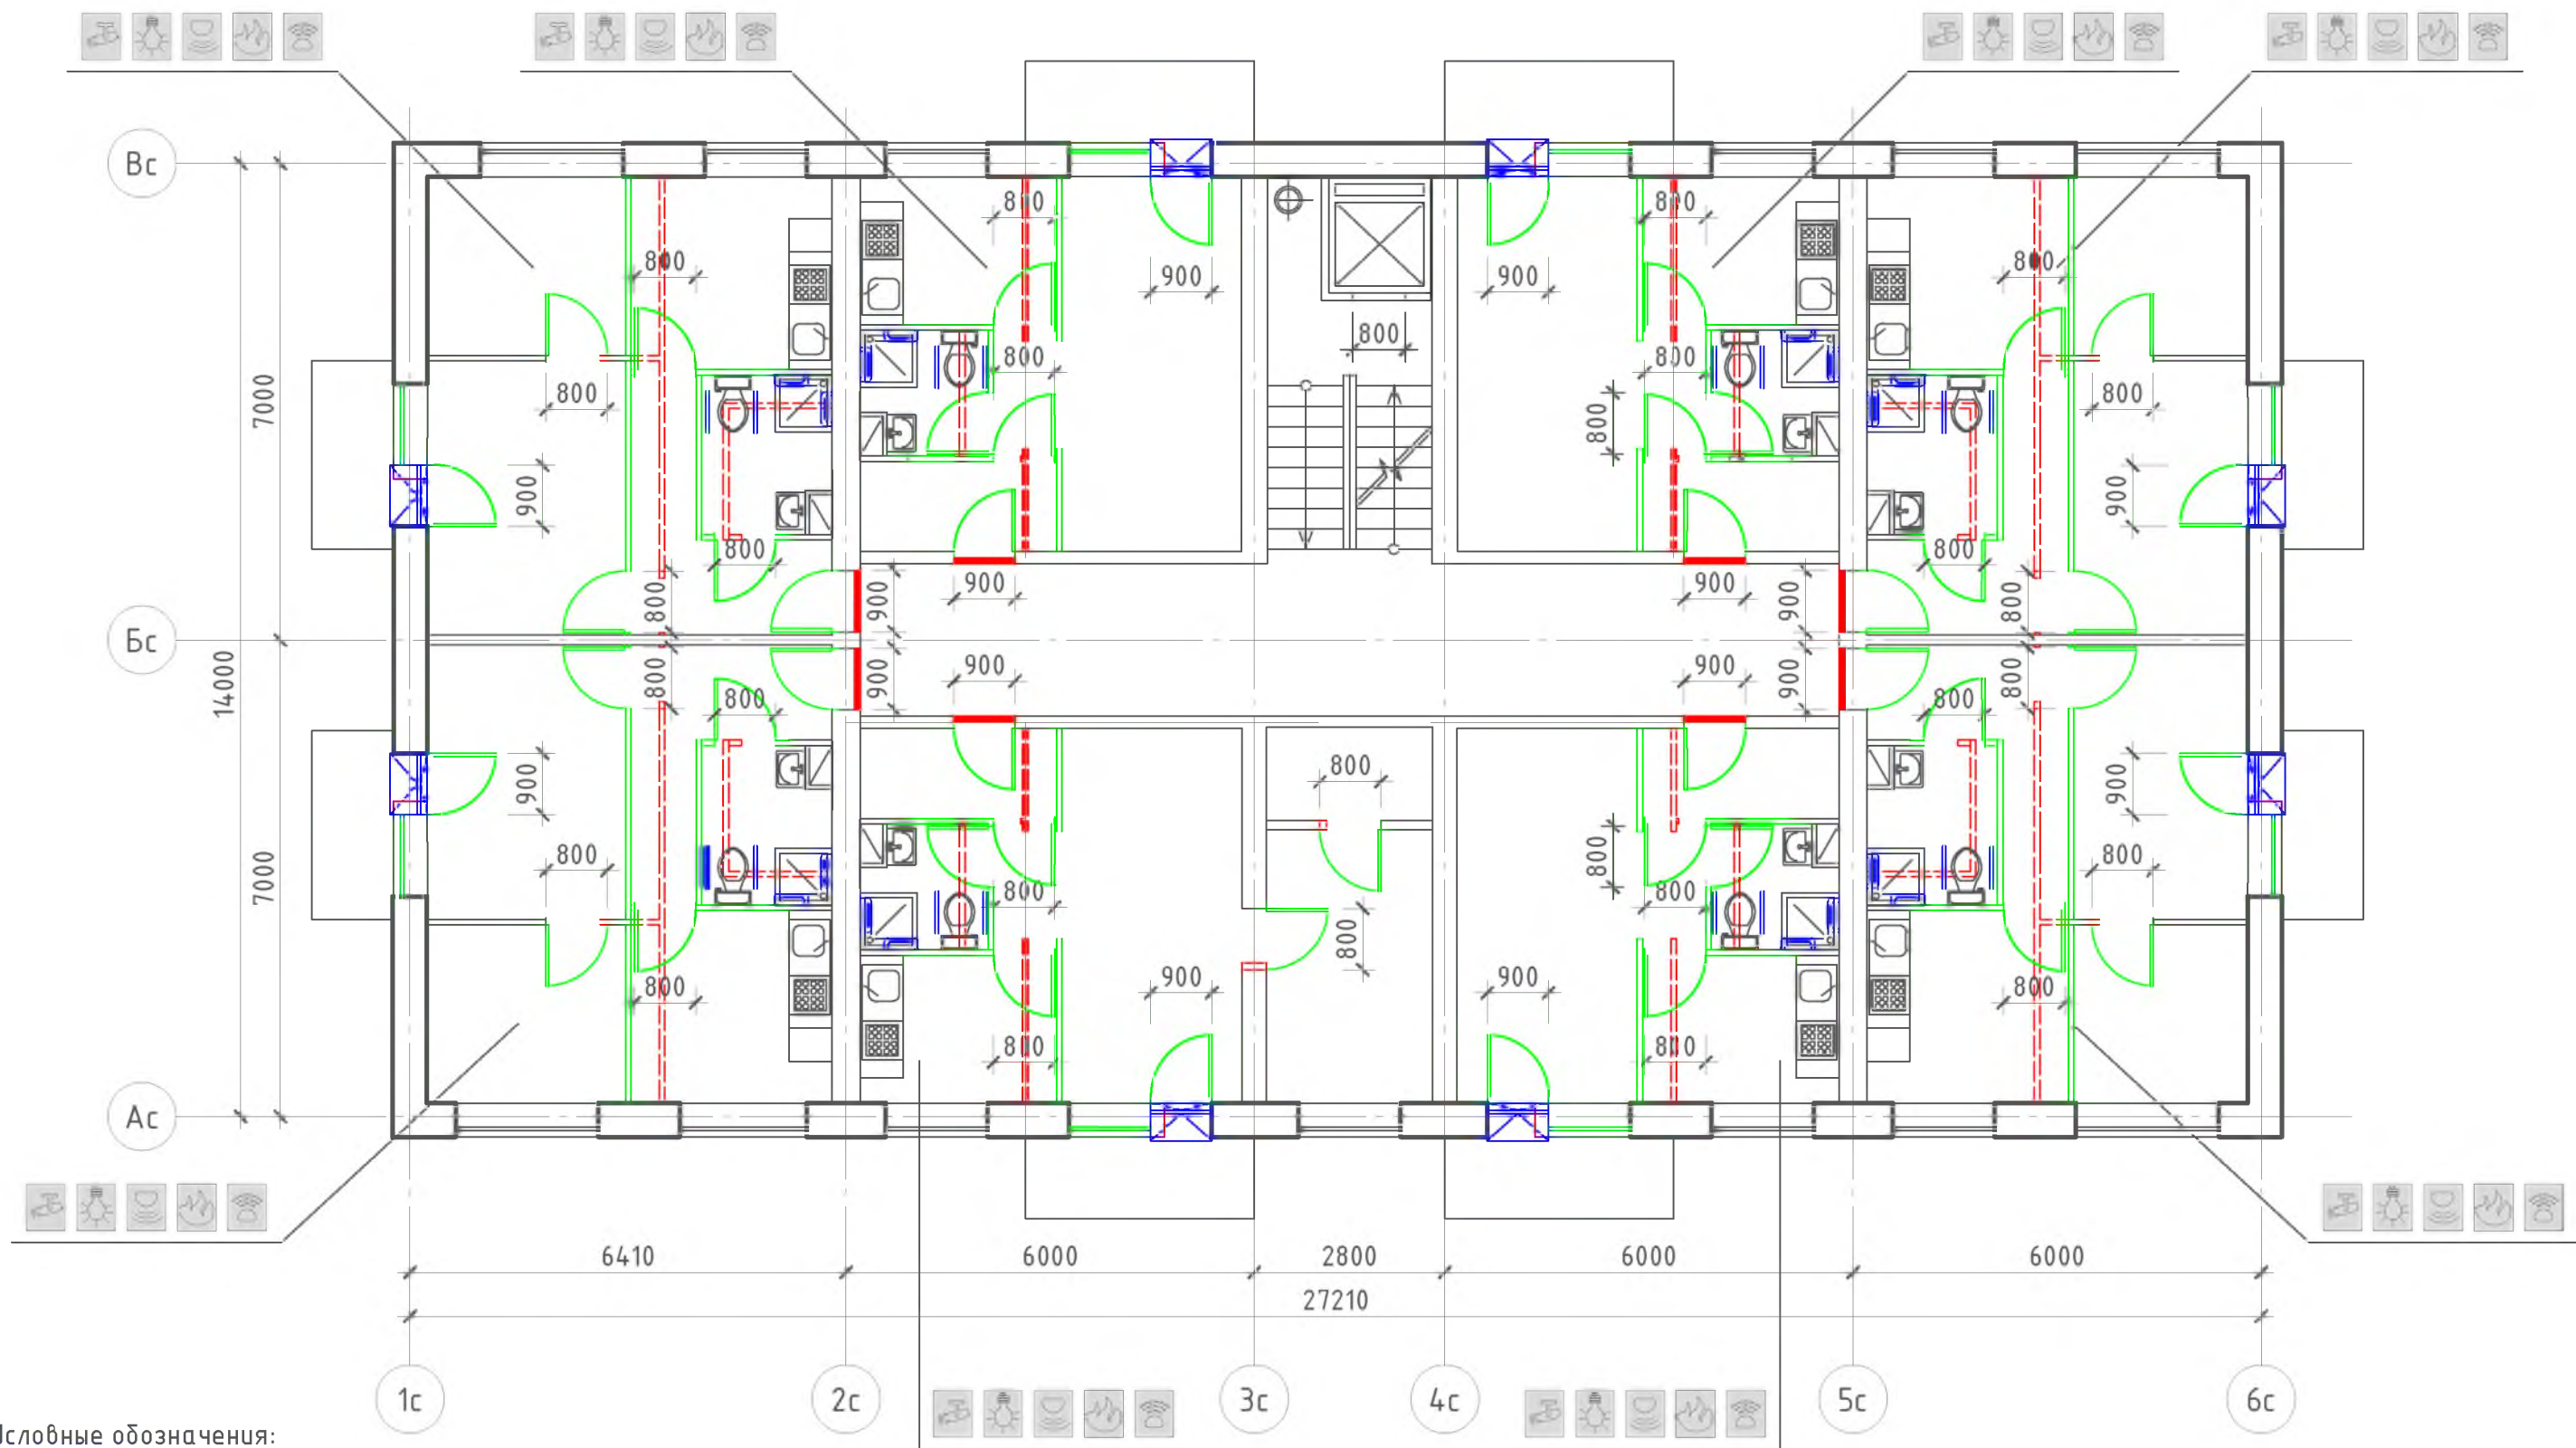

Условные обозначения:

- поручень
- вновь возводимая перегородка, дверной или оконный блок
- уменьшение порога входной двери в квартиру до h = 14 мм
- демонтируемая стена или перегородка, дверной проем (при недостаточной ширине)
- устройство съёмного пандуса
- система видеонаблюдения
- оповещатель открывания балконной двери
- извещатель протечки воды
- автоматические пожарные извещатели
- датчик-сигнализатор утечки горючих газов


						№ 35–ГК от 30.08.11 Заказчик: Министерство Регионального развития Российской Федерации					
						Альбом типовых проектных решений переоборудования объектов жилого фонда для проживания инвалидов и семей, имеющих детей–инвалидов					
Изм.	Кол. уч.	Лист	№ док.	Подп.	Дата	Переоборудование жилых домов СЕРИИ II–18 (9 эт.)		Стадия	Лист	Листов	
Разработал	Семикин П.П.			05.11.11	ТПР			56	73		
Проверил	Смурова Н.Ю.			05.11.11							
						Решение оптимальной перепланировки		ОАО "ЦНИИЭП жилых и общественных зданий (ЦНИИЭП жилища)"			
ГАП	Крюков А.Р.			05.11.11							

взаим. инв. N

подпись и дата

инв. N подл.


Решение максимальной перепланировки

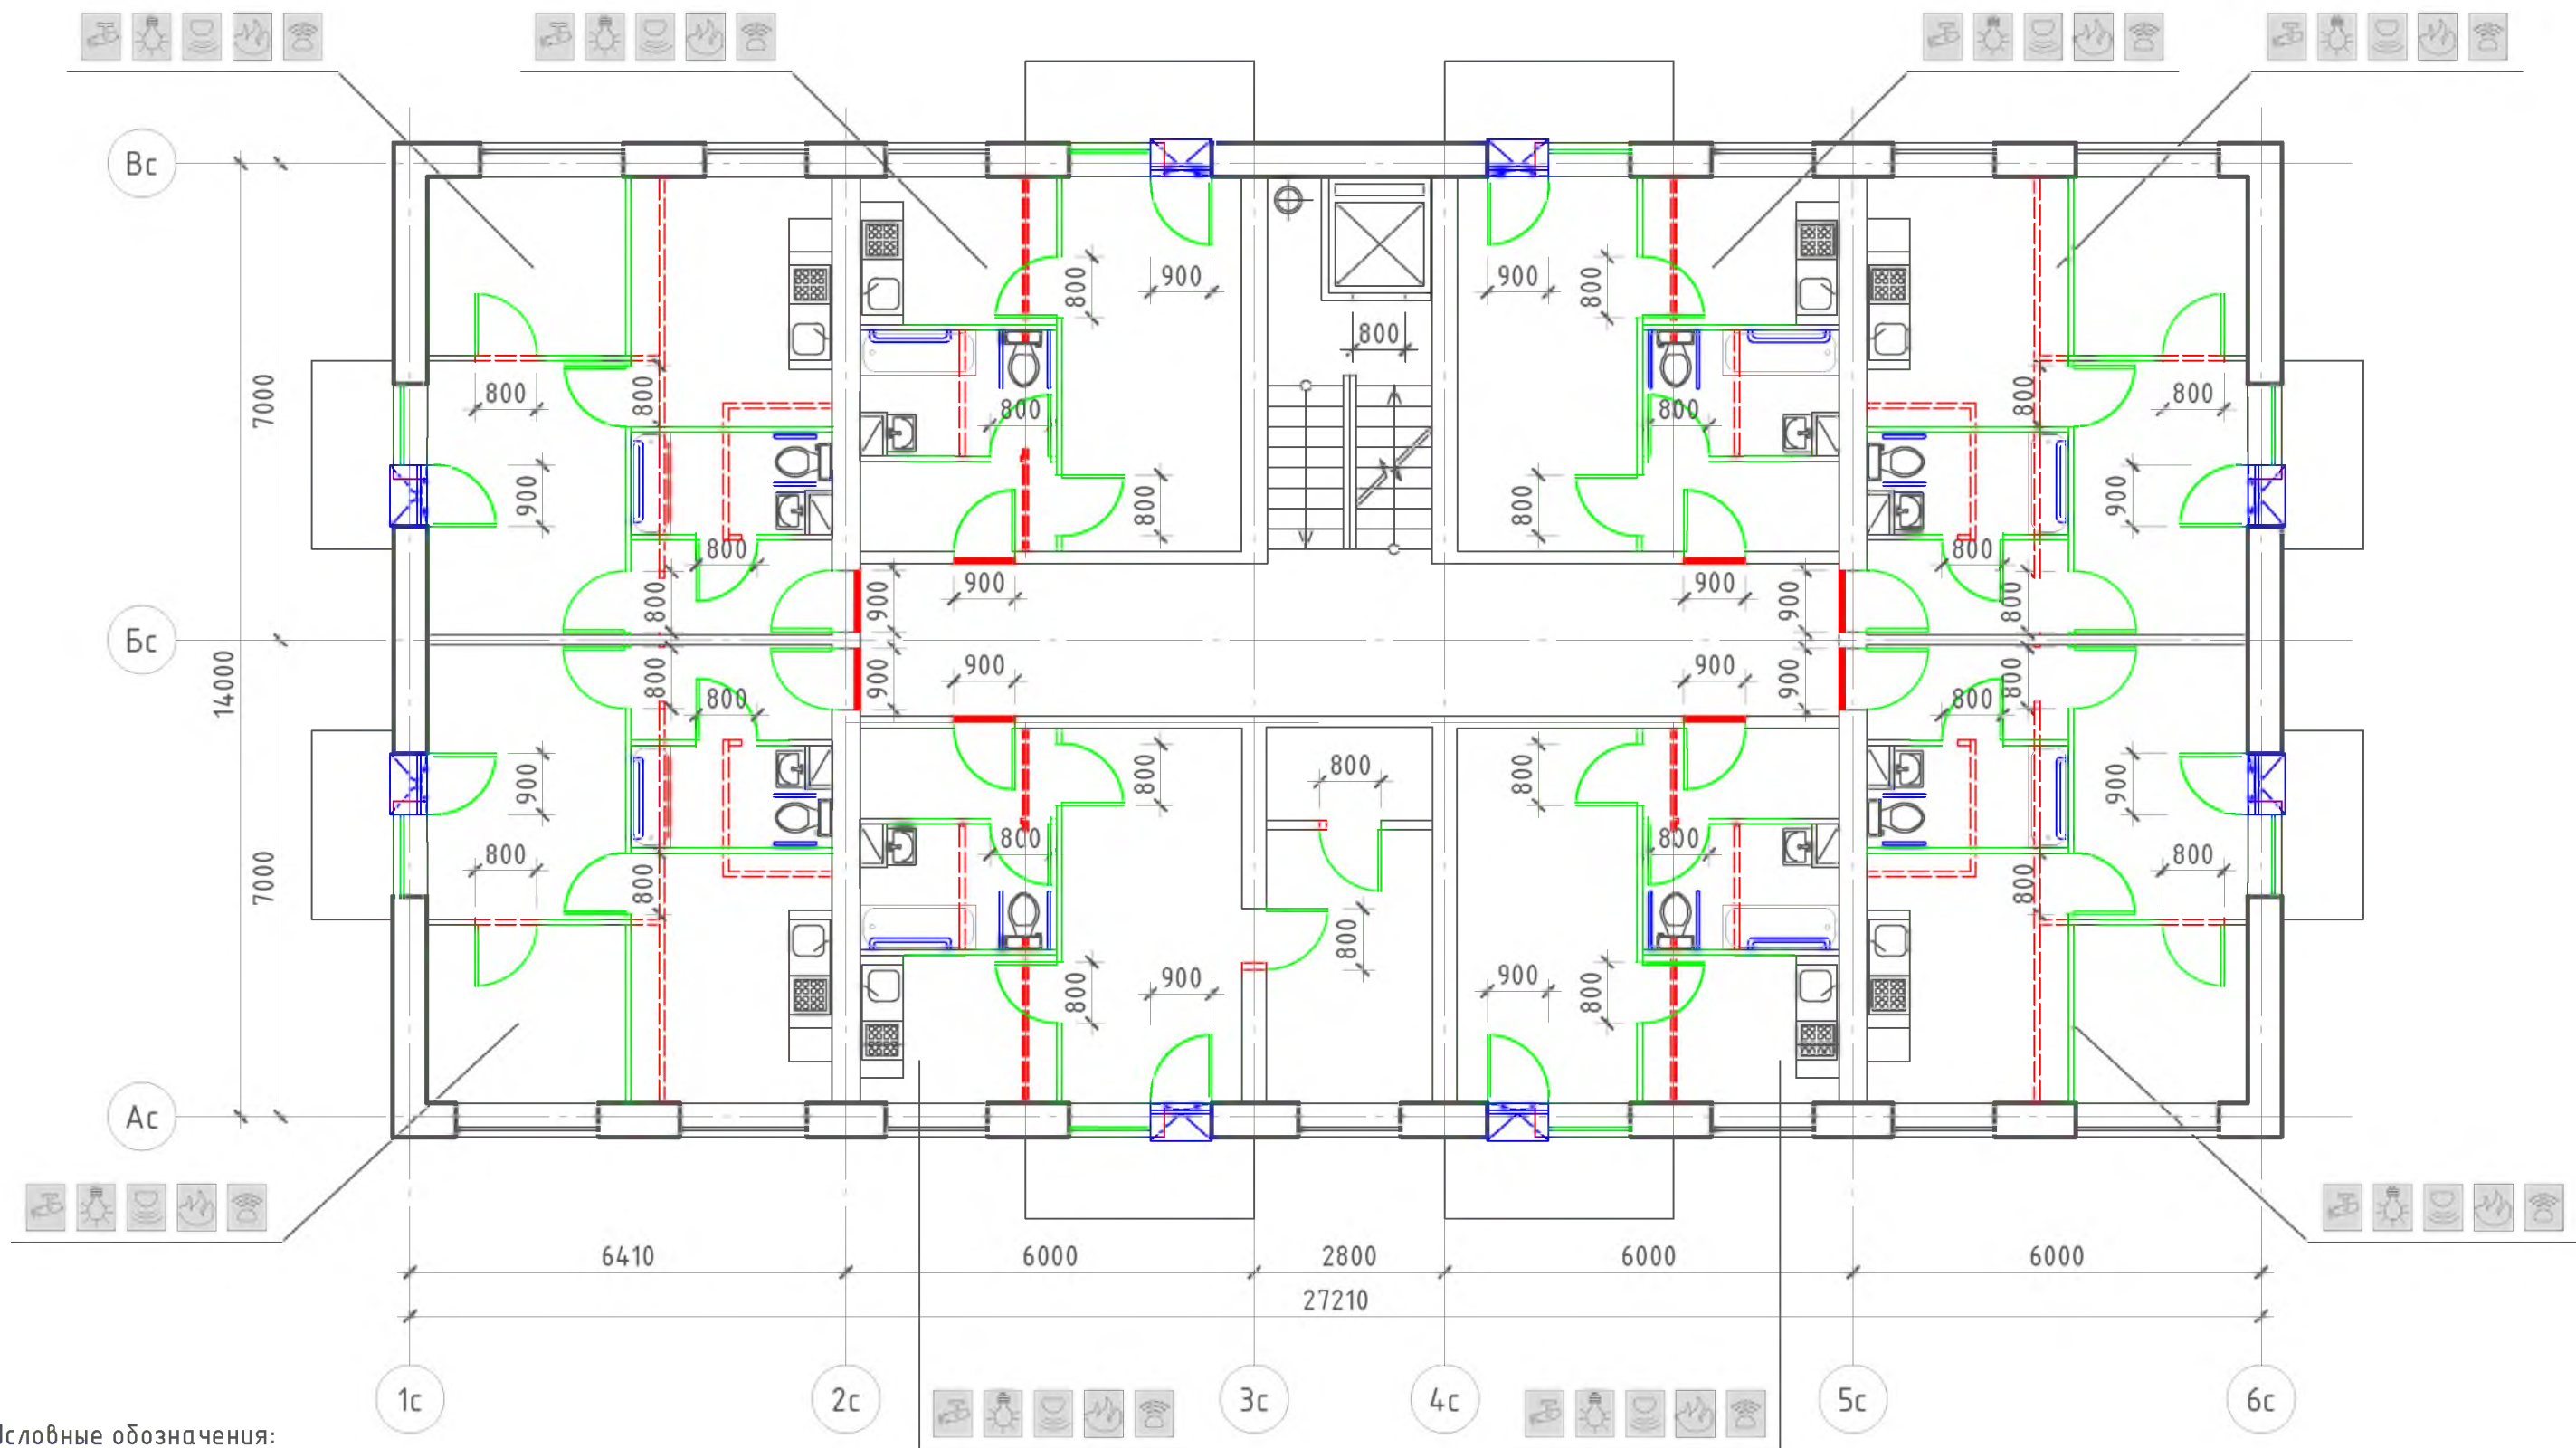

Условные обозначения:

- поручень
- вновь возводимая перегородка, дверной или оконный блок
- уменьшение порога входной двери в квартиру до h = 14 мм
- демонтируемая стена или перегородка, дверной проем (при недостаточной ширине)
- устройство съёмного пандуса
- система видеонаблюдения
- оповещатель открывания балконной двери
- извещатель протечки воды
- автоматические пожарные извещатели
- датчик-сигнализатор утечки горючих газов


						№ 35-ГК от 30.08.11 Заказчик: Министерство Регионального развития Российской Федерации					
						Альбом типовых проектных решений переоборудования объектов жилого фонда для проживания инвалидов и семей, имеющих детей-инвалидов					
Изм.	Кол. уч.	Лист	№ док.	Подп.	Дата	Переоборудование жилых домов СЕРИИ II-18 (9 эт.)		Стадия	Лист	Листов	
Разработал	Семикин П.П.			05.11.11	ТПР			57	73		
Проверил	Смурова Н.Ю.			05.11.11							
						Решение максимальной перепланировки		ОАО "ЦНИИЭП жилых и общественных зданий (ЦНИИЭП жилища)"			
ГАП	Крюков А.Р.			05.11.11							

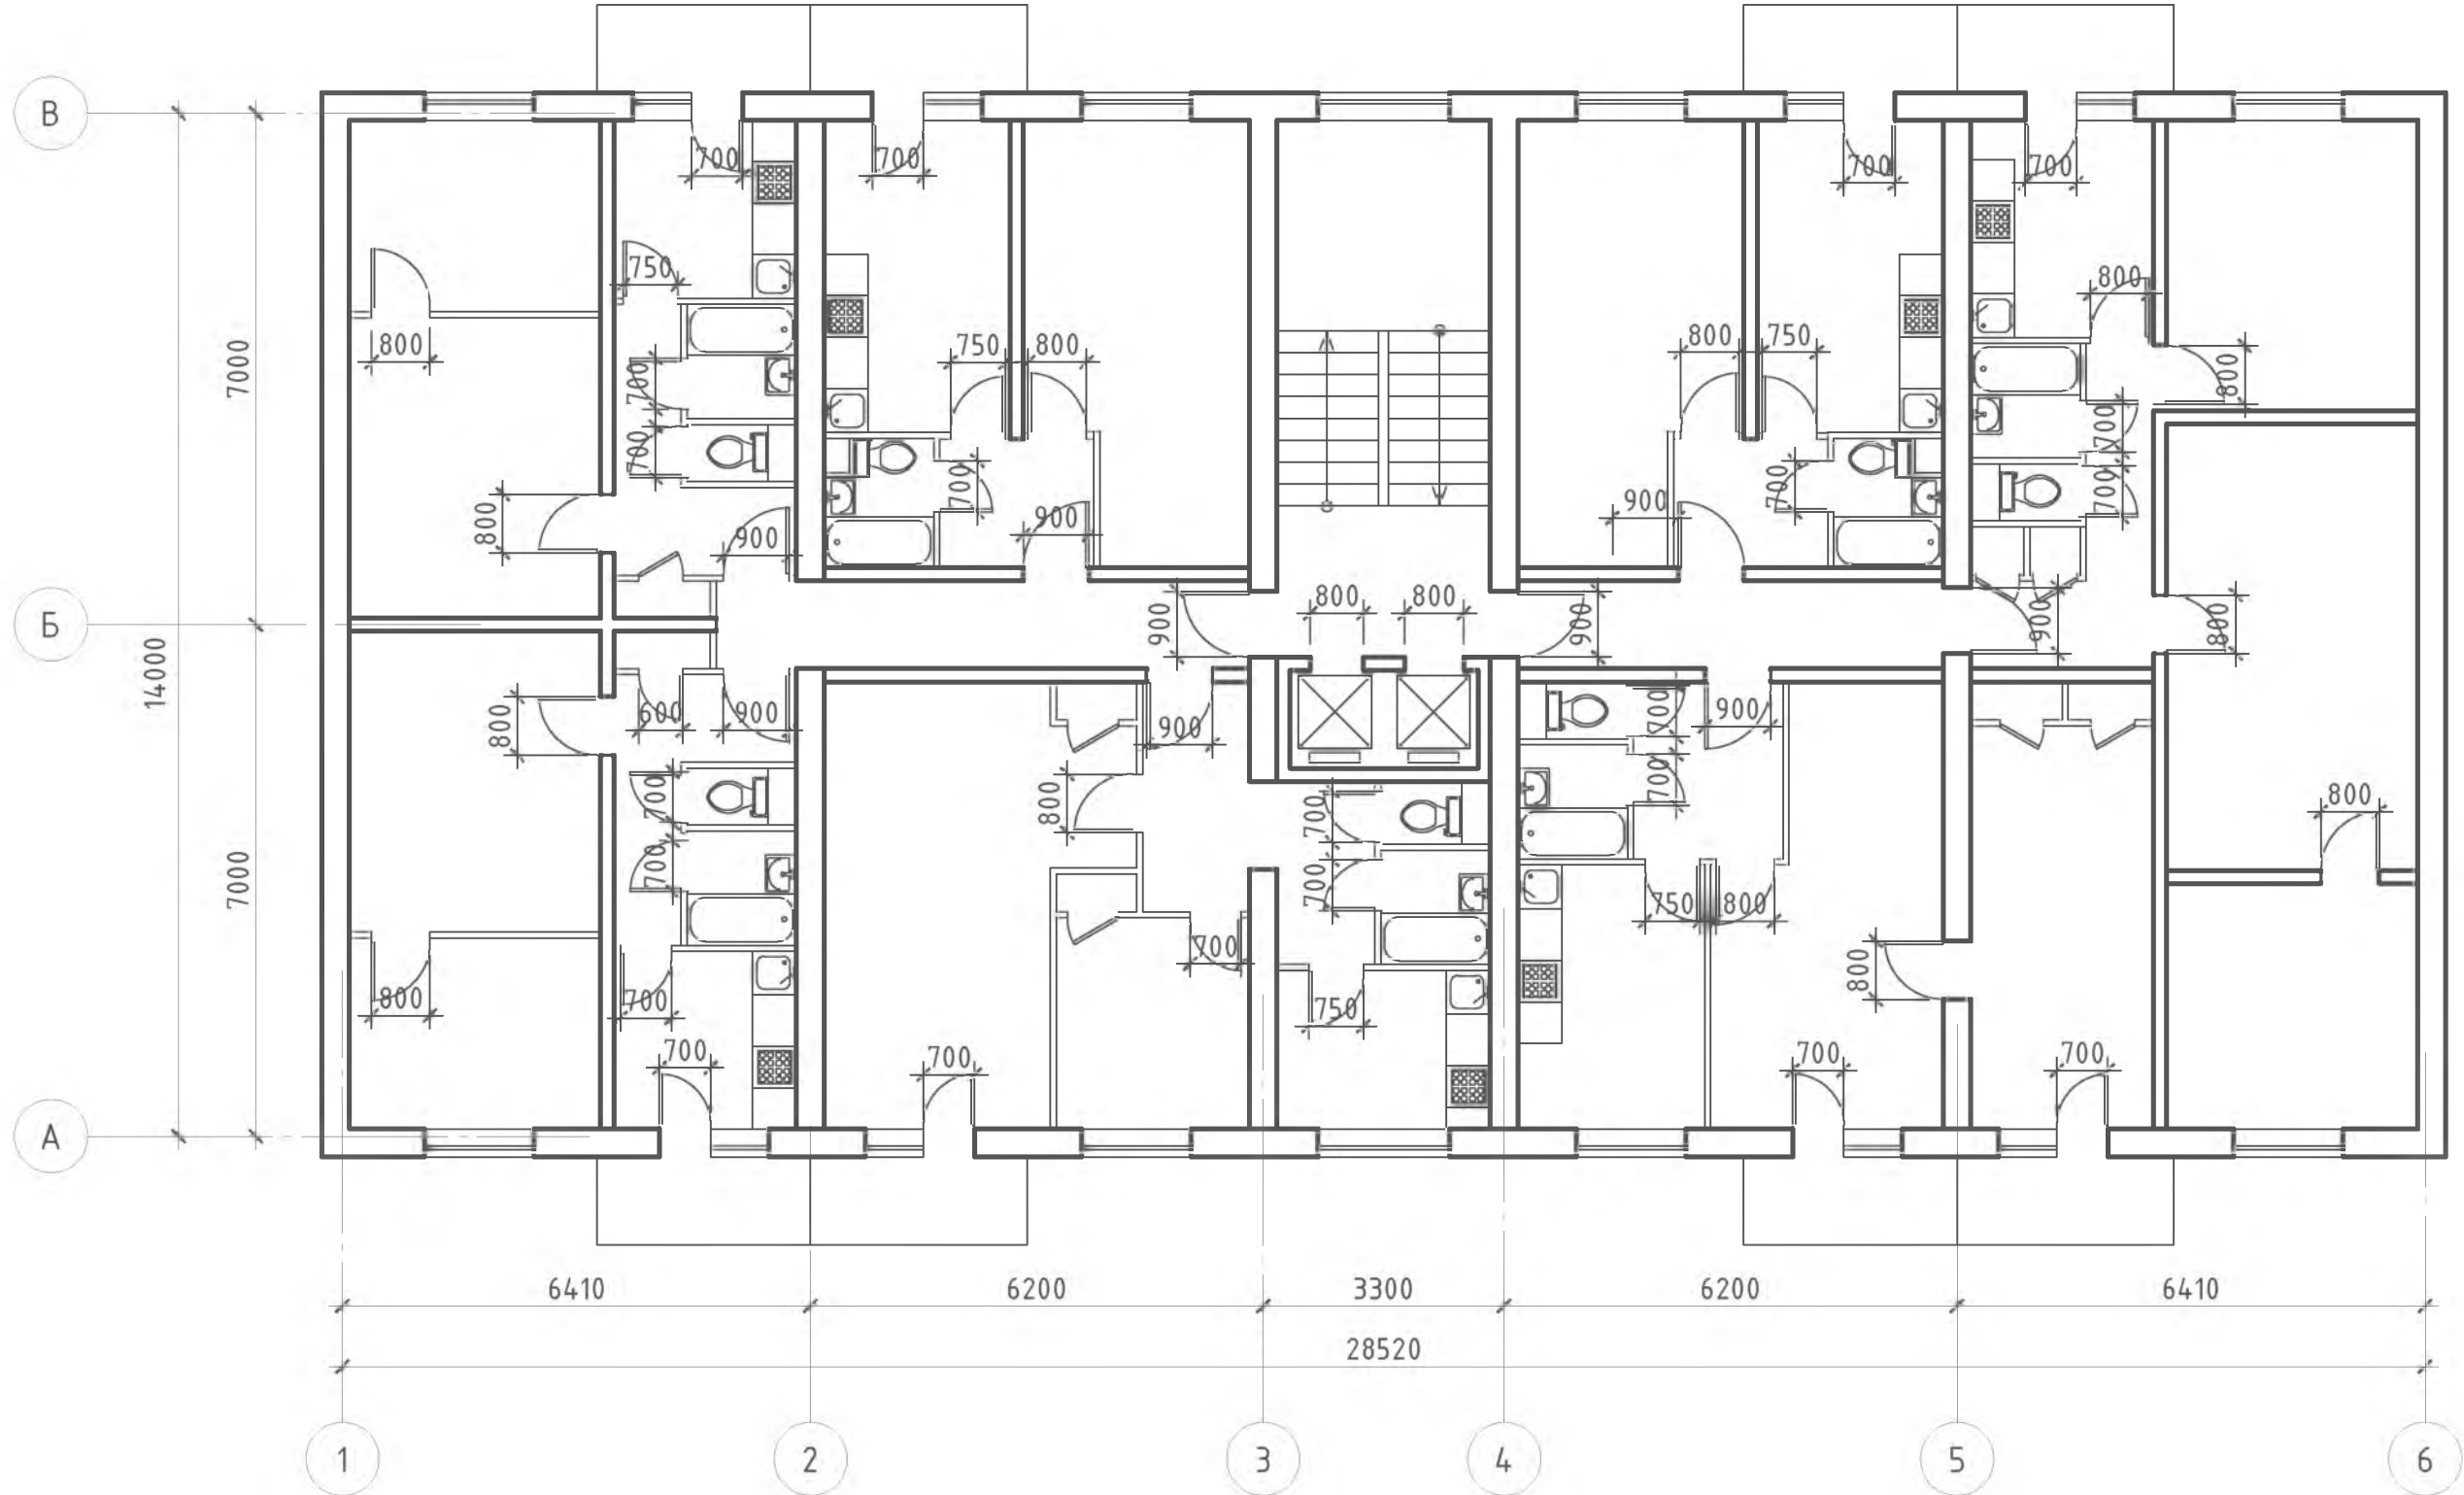

инв. N подл.	
подпись и дата	
взам. инв. N	

						№ 35-ГК от 30.08.11 Заказчик: Министерство Регионального развития Российской Федерации					
						Альбом типовых проектных решений переоборудования объектов жилого фонда для проживания инвалидов и семей, имеющих детей-инвалидов					
Изм.	Кол. уч.	Лист	№ док.	Подп.	Дата						
						Переоборудование жилых домов СЕРИИ II-18 (12 эт.)			Стадия	Лист	Листов
Разработал	Семикин П.П.			05.11.11					ТПР	58	73
Проверил	Смурова Н.Ю.			05.11.11		Помещения общего пользования и квартиры типового этажа			ОАО "ЦНИИЭП жилых и общественных зданий (ЦНИИЭП жилища)"		
ГАП	Крюков А.Р.			05.11.11							

Решение минимальной перепланировки

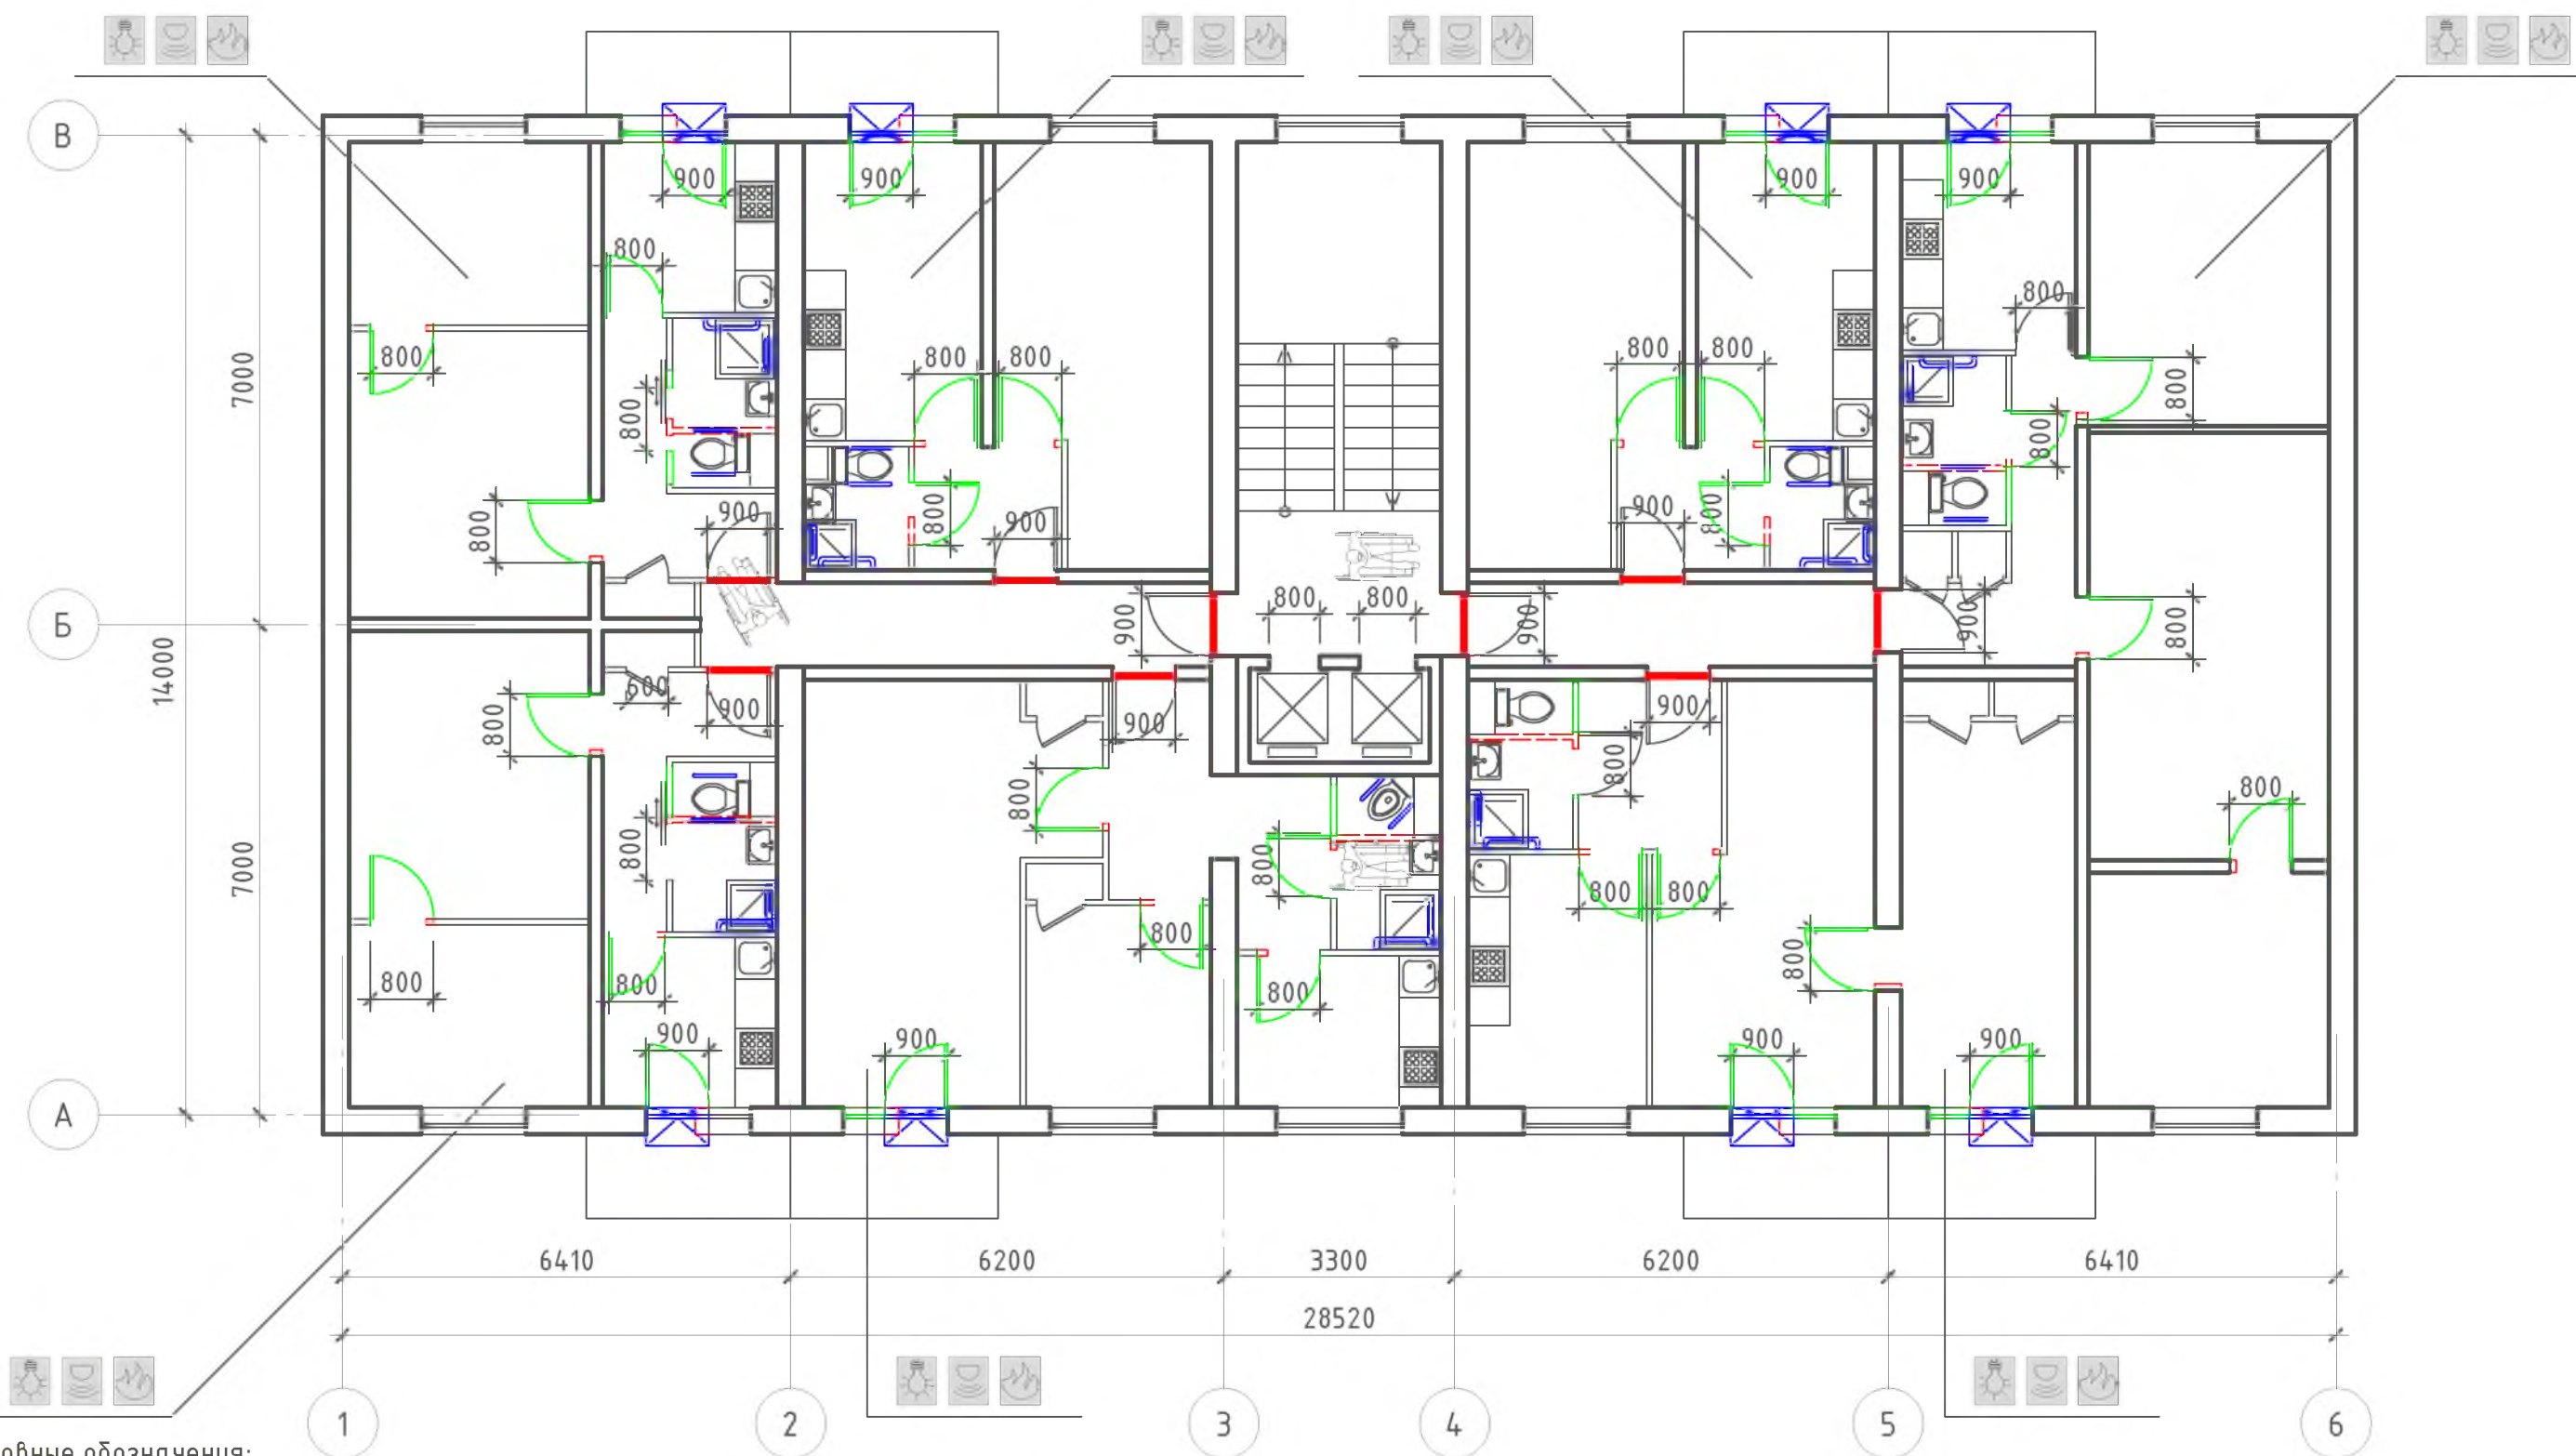


Условные обозначения:

- поручень
- вновь возводимая перегородка, дверной или оконный блок
- уменьшение порога входной двери в квартиру до $h = 14$ мм
- демонтируемая стена или перегородка, дверной проем (при недостаточной ширине)
- устройство съемного пандуса
- система видеонаблюдения
- оповещатель открывания балконной двери
- извещатель протечки воды
- автоматические пожарные извещатели
- датчик-сигнализатор утечки горючих газов

						№ 35-ГК от 30.08.11 Заказчик: Министерство Регионального развития Российской Федерации				
						Альбом типовых проектных решений переоборудования объектов жилого фонда для проживания инвалидов и семей, имеющих детей-инвалидов				
Изм.	Кол. уч.	Лист	№ док.	Подп.	Дата	Переоборудование жилых домов СЕРИИ II-18 (12 эт.)		Стадия	Лист	Листов
Разработал	Семикин П.П.			05.11.11				ТПР	59	73
Проверил	Смурова Н.Ю.			05.11.11						
						Решение минимальной перепланировки		ОАО "ЦНИИЭП жилых и общественных зданий (ЦНИИЭП жилища)"		
ГАП	Крюков А.Р.			05.11.11						

Решение оптимальной перепланировки

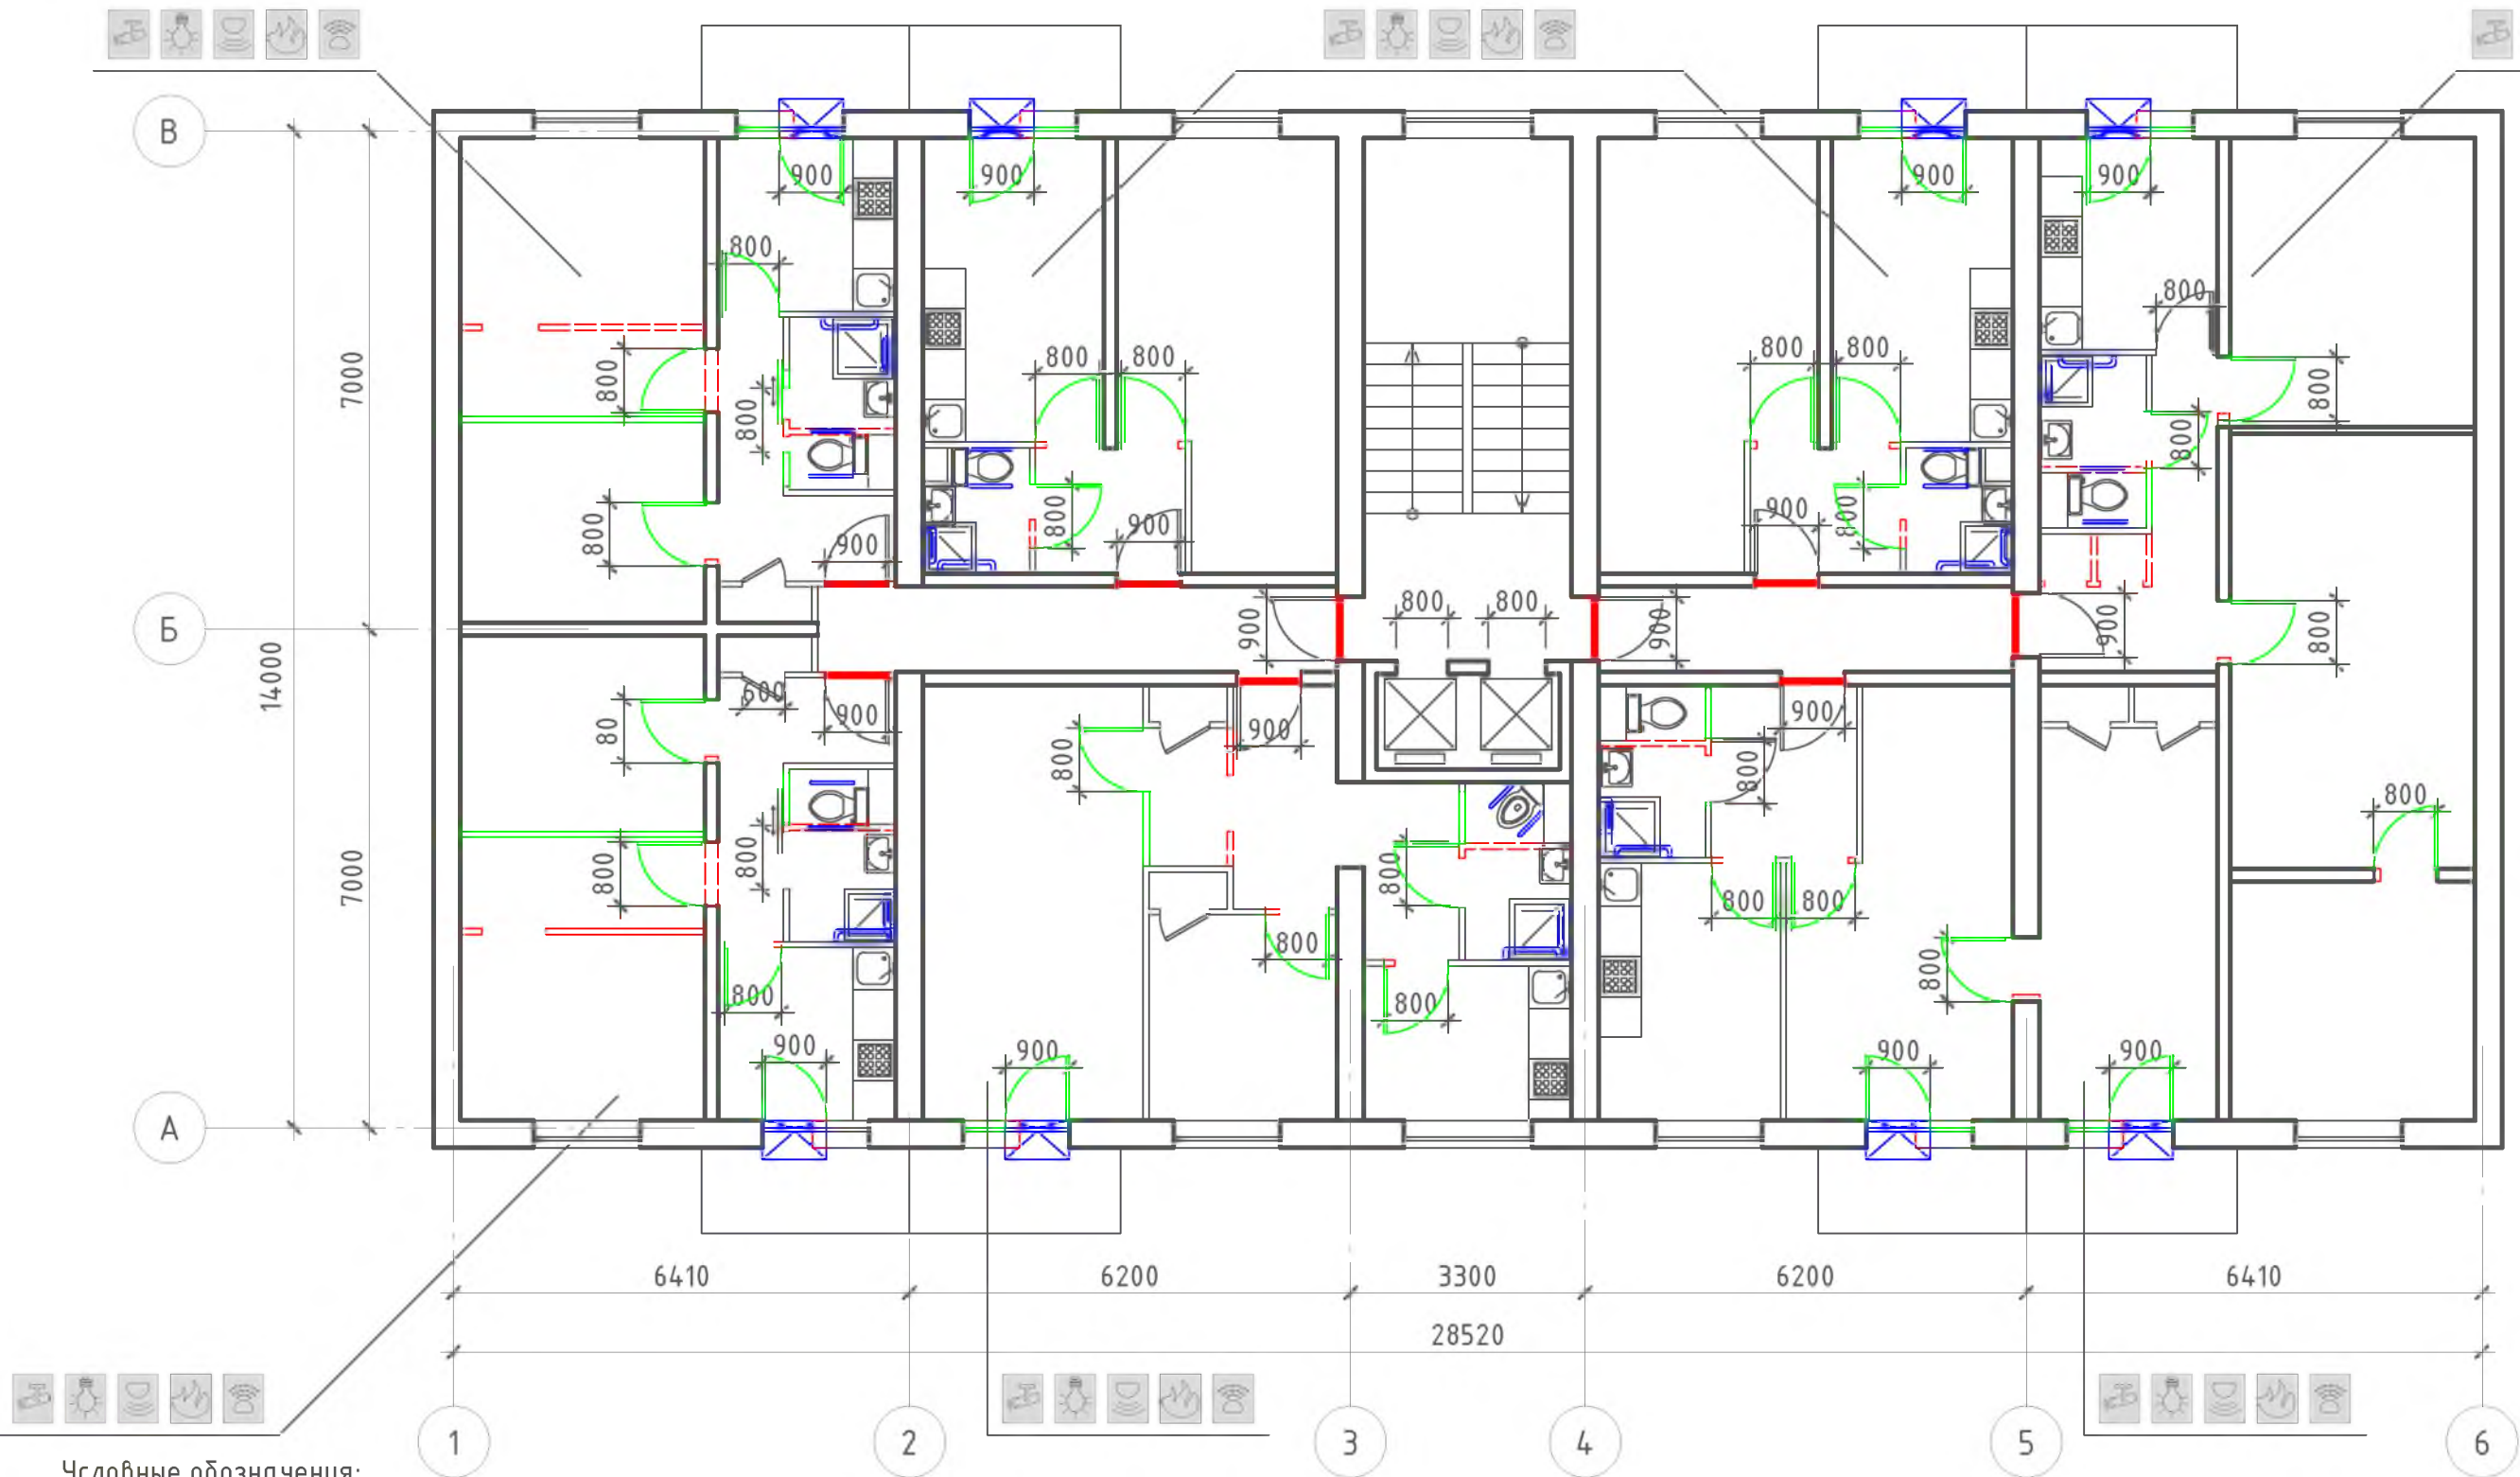


Условные обозначения:

- поручень
- вновь возводимая перегородка, дверной или оконный блок
- уменьшение порога входной двери в квартиру до h = 14 мм
- демонтируемая стена или перегородка, дверной проем (при недостаточной ширине)
- устройство съёмного пандуса
- система видеонаблюдения
- оповещатель открывания балконной двери
- извещатель протечки воды
- автоматические пожарные извещатели
- датчик-сигнализатор утечки горючих газов

						№ 35-ГК от 30.08.11 Заказчик: Министерство Регионального развития Российской Федерации				
						Альбом типовых проектных решений переоборудования объектов жилого фонда для проживания инвалидов и семей, имеющих детей-инвалидов				
Изм.	Кол. уч.	Лист	№ док.	Подп.	Дата	Переоборудование жилых домов СЕРИИ II-18 (12 эт.)		Стадия	Лист	Листов
Разработал	Семикин П.П.			05.11.11				ТПР	60	73
Проверил	Смурова Н.Ю.			05.11.11						
						Решение оптимальной перепланировки		ОАО "ЦНИИЭП жилых и общественных зданий (ЦНИИЭП жилища)"		
ГАП	Крюков А.Р.			05.11.11						


Решение максимальной перепланировки

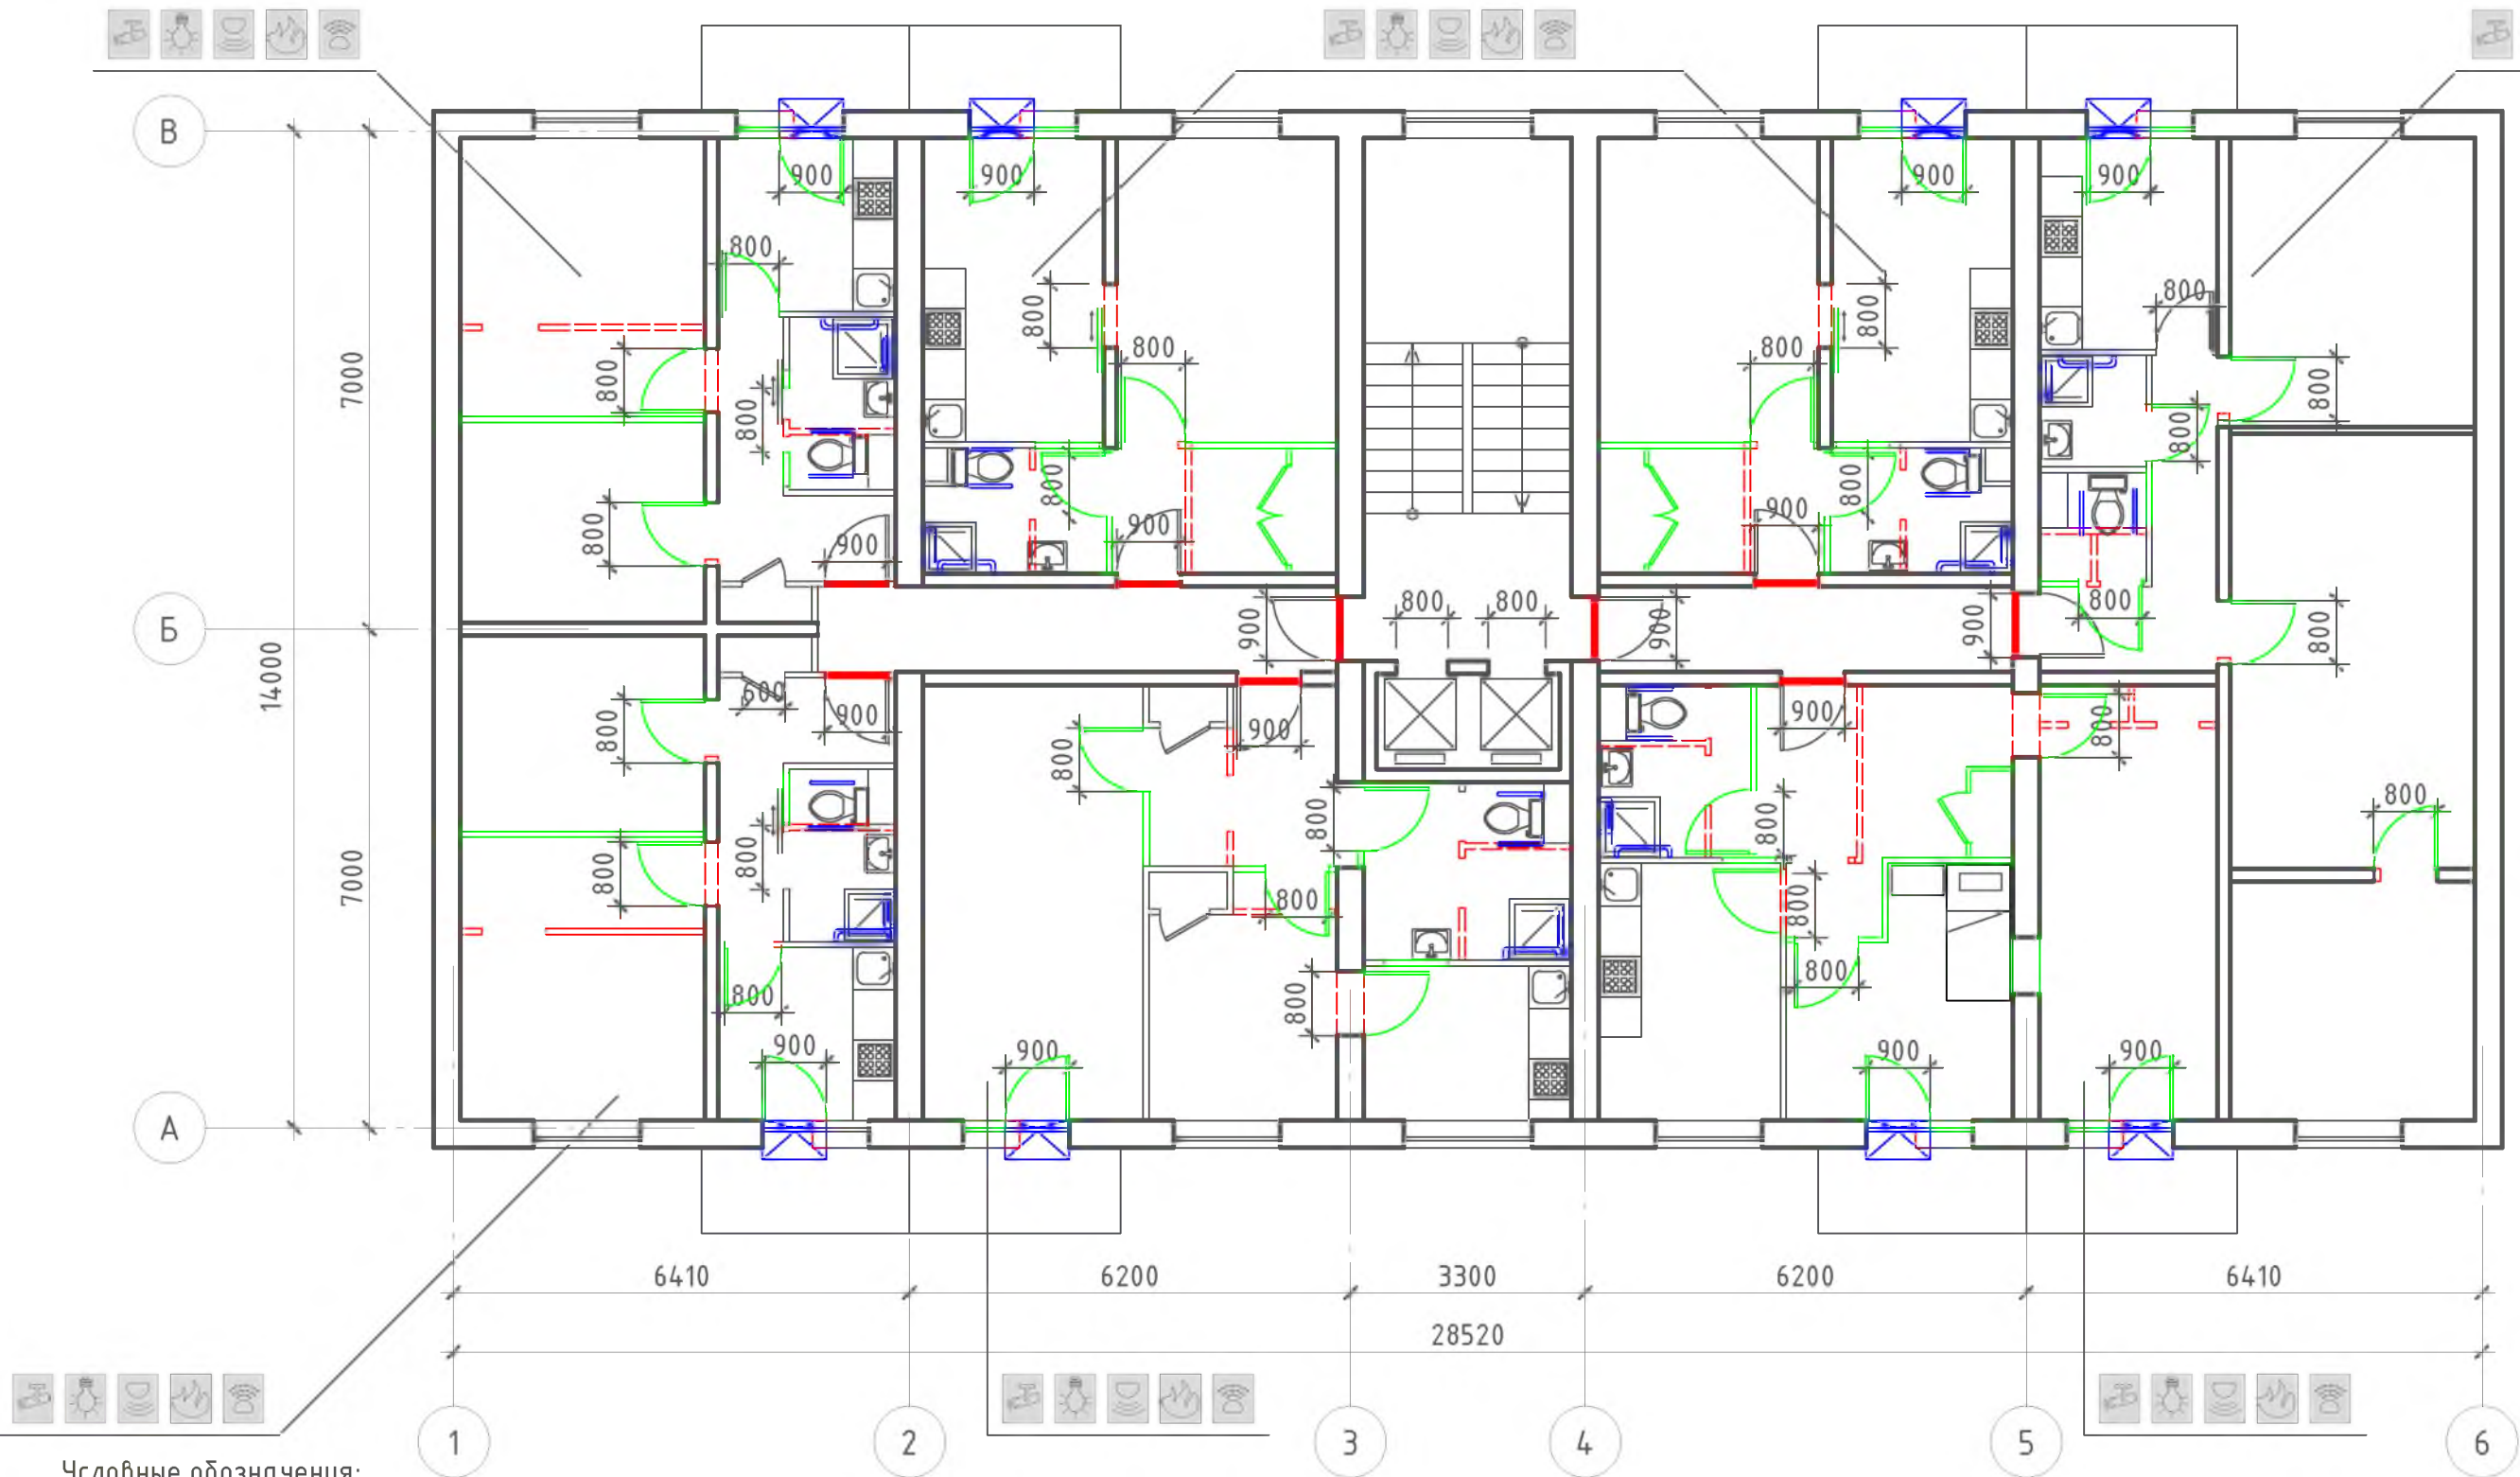

Условные обозначения:


- поручень
- вновь возводимая перегородка, дверной или оконный блок
- уменьшение порога входной двери в квартиру до h = 14 мм
- демонтируемая стена или перегородка, дверной проем (при недостаточной ширине)
- устройство съёмного пандуса
- система видеонаблюдения
- оповещатель открывания балконной двери
- извещатель протечки воды
- автоматические пожарные извещатели
- датчик-сигнализатор утечки горючих газов


						№ 35–ГК от 30.08.11 Заказчик: Министерство Регионального развития Российской Федерации									
						Альбом типовых проектных решений переоборудования объектов жилого фонда для проживания инвалидов и семей, имеющих детей–инвалидов									
Изм.	Кол. уч.	Лист	№ док.	Подп.	Дата										
						Переоборудование жилых домов СЕРИИ II–18 (12 эт.)					Стадия	Лист	Листов		
Разработал	Семикин П.П.			05.11.11							ТПР	61	73		
Проверил	Смурова Н.Ю			05.11.11											
						Решение максимальной перепланировки					ОАО "ЦНИИЭП жилых и общественных зданий (ЦНИИЭП жилища)"				
ГАП	Крюков А.Р.			05.11.11											

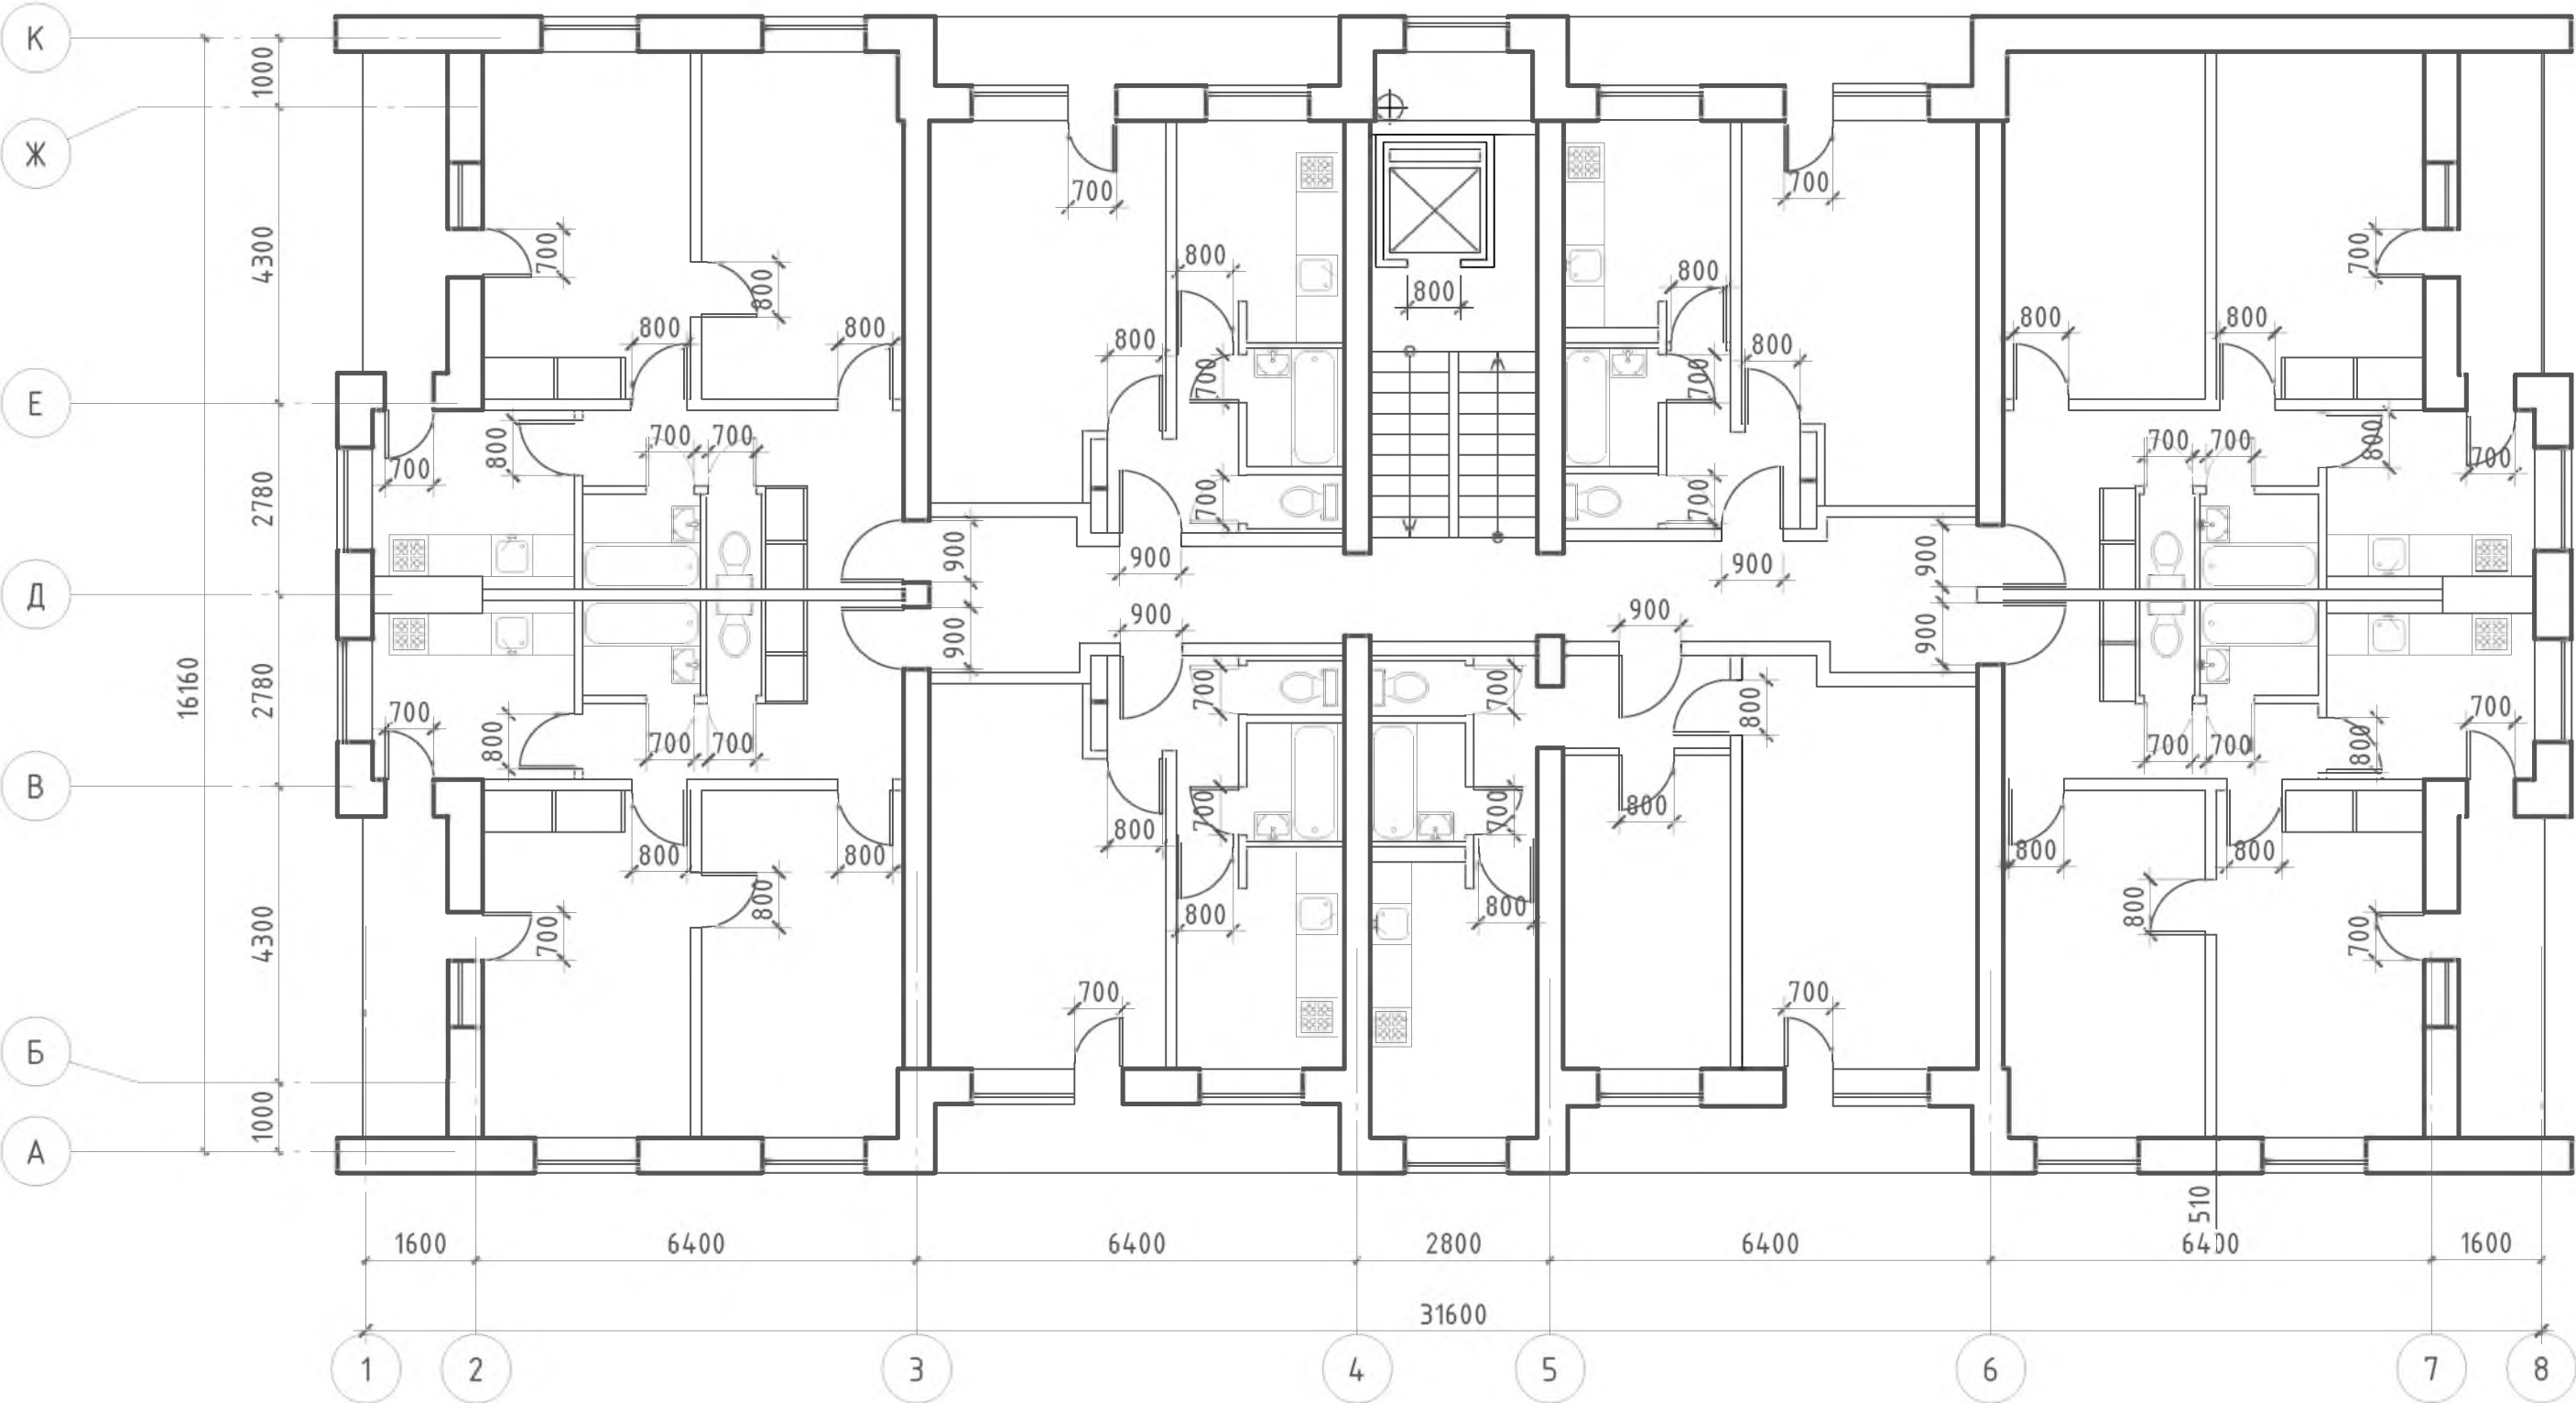

инв. N подл.	
подпись и дата	
взам. инв. N	

						№ 35-ГК от 30.08.11 Заказчик: Министерство Регионального развития Российской Федерации			
						Альбом типовых проектных решений переоборудования объектов жилого фонда для проживания инвалидов и семей, имеющих детей-инвалидов			
Изм.	Кол. уч.	Лист	№ док.	Подп.	Дата	Переоборудование жилых домов СЕРИИ ИІ-29 (9 эт.)	Стадия	Лист	Листов
Разработал	Семикин П.П.				05.11.11		ТПР	62	73
Проверил	Смурова Н.Ю.				05.11.11	Помещения общего пользования и квартиры типового этажа	ОАО "ЦНИИЭП жилых и общественных зданий (ЦНИИЭП жилища)"		
ГАП	Крюков А.Р.				05.11.11				

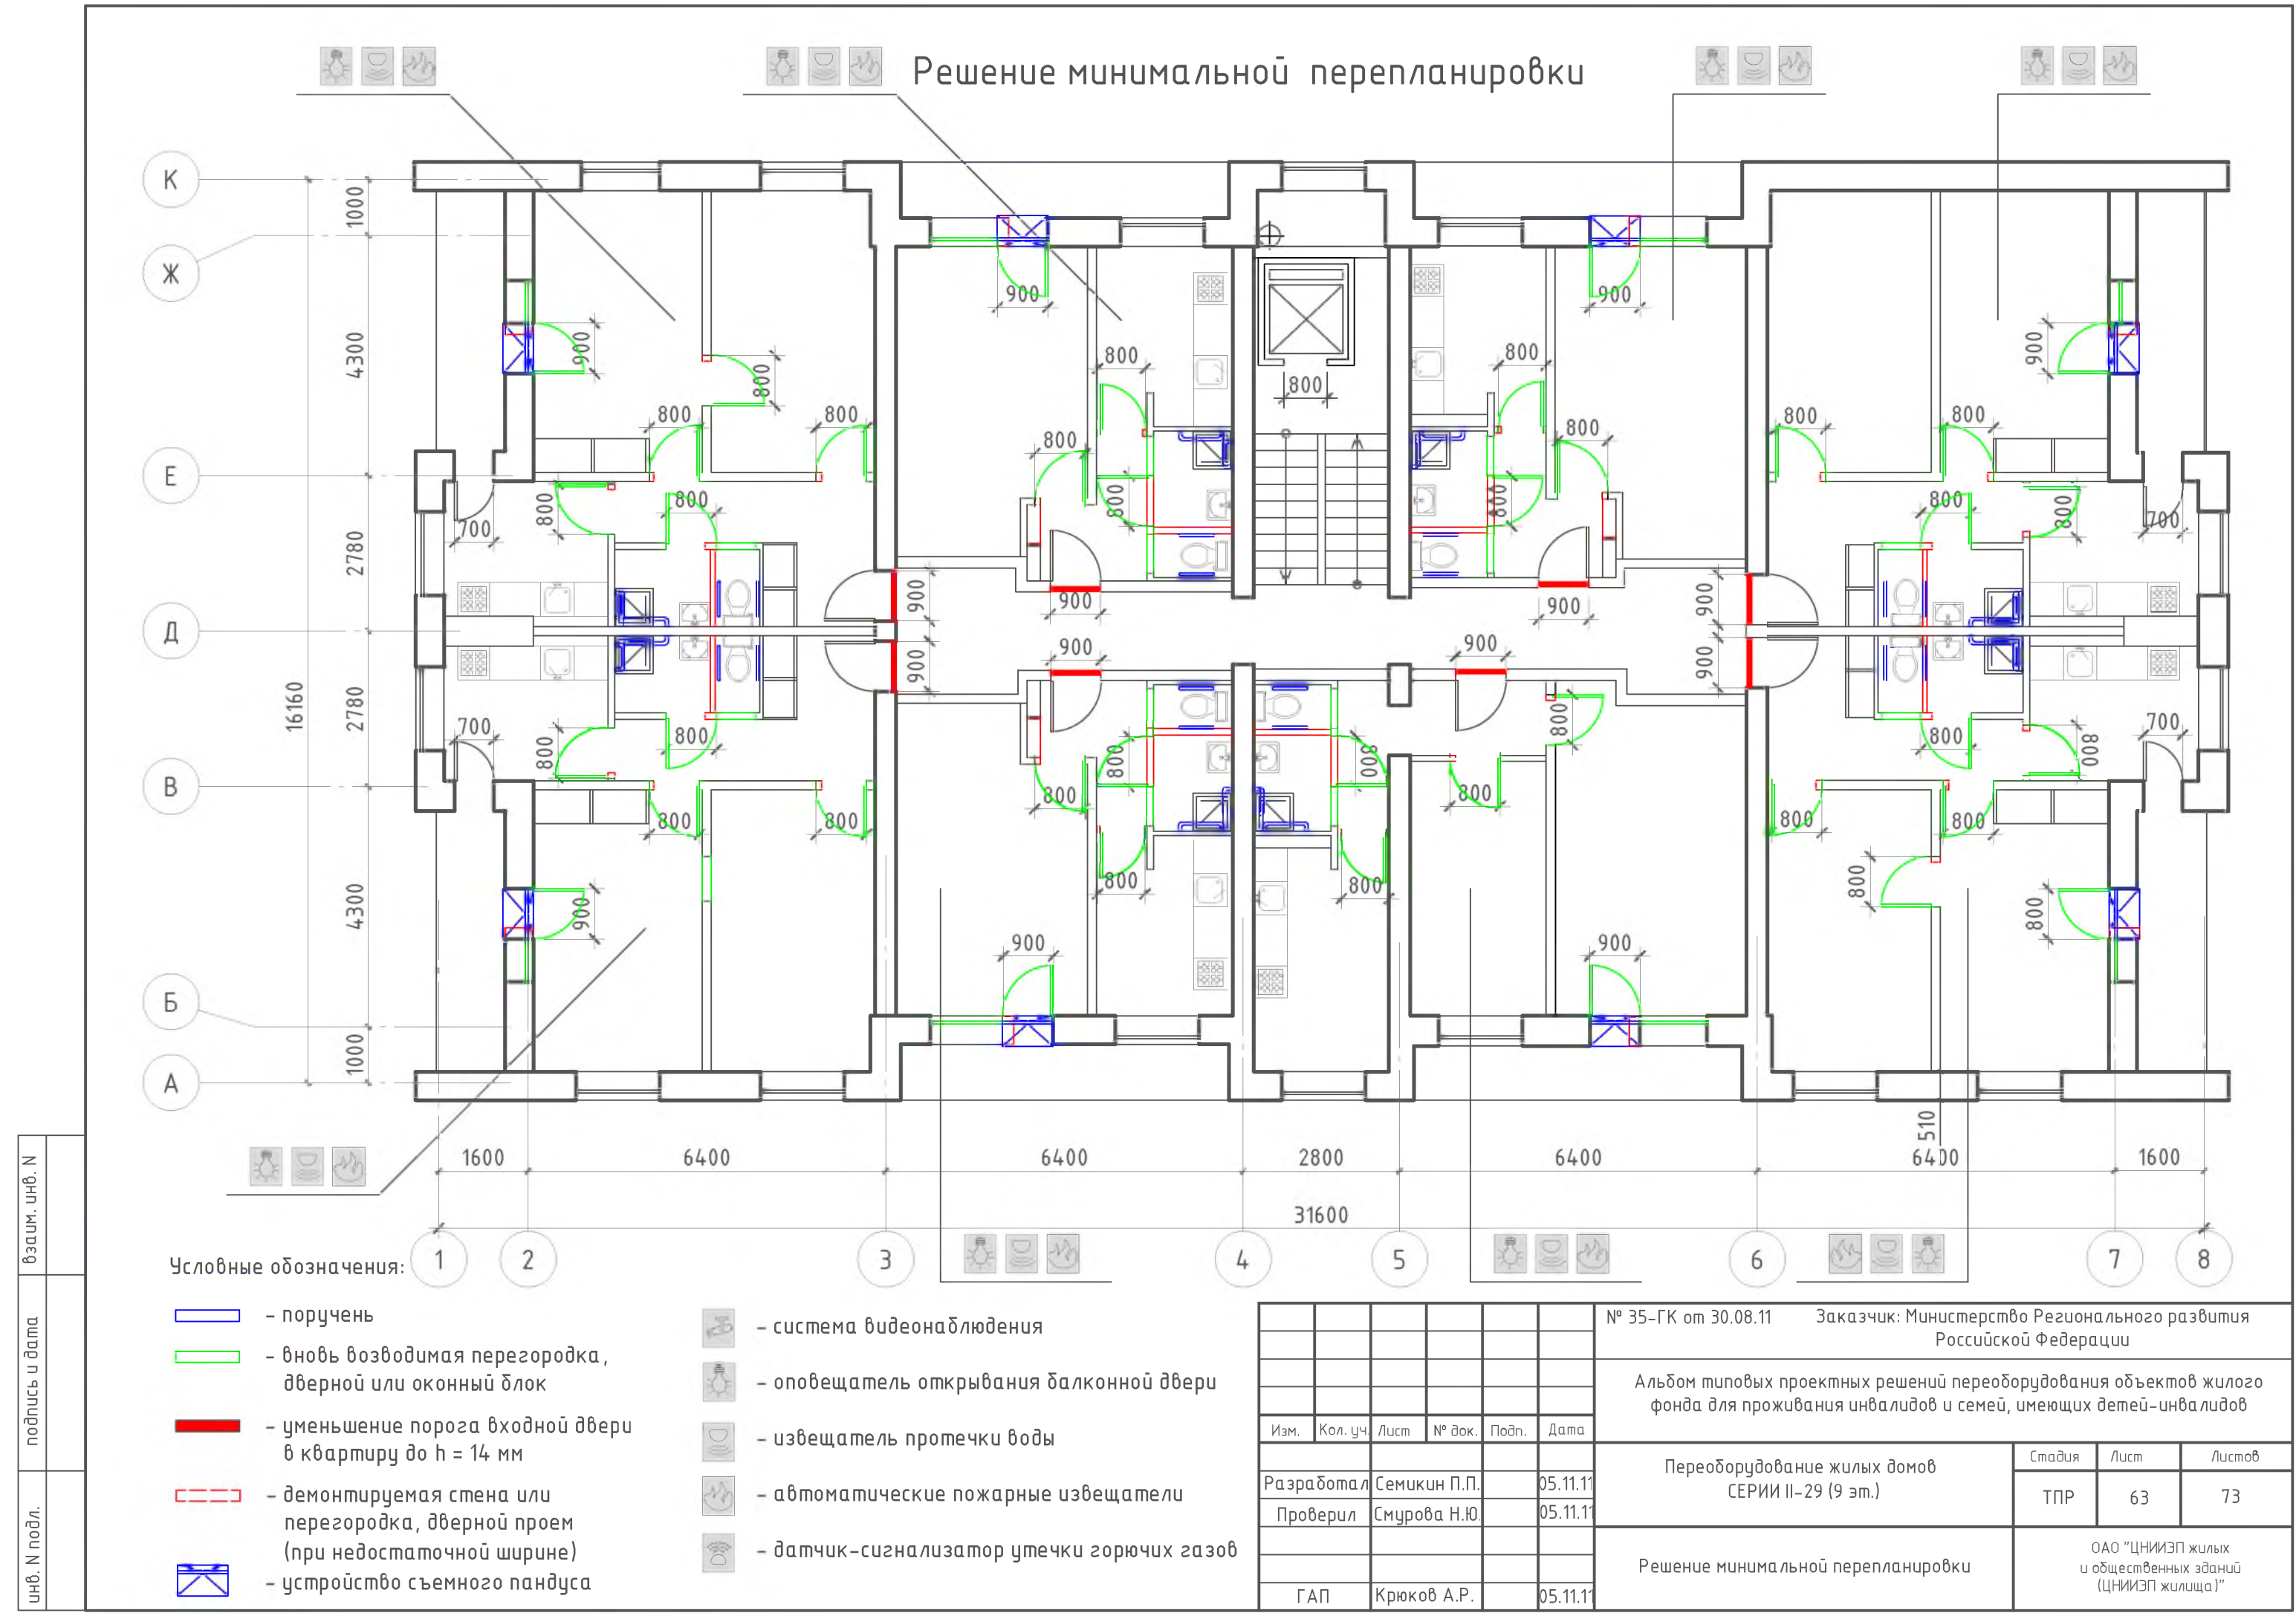


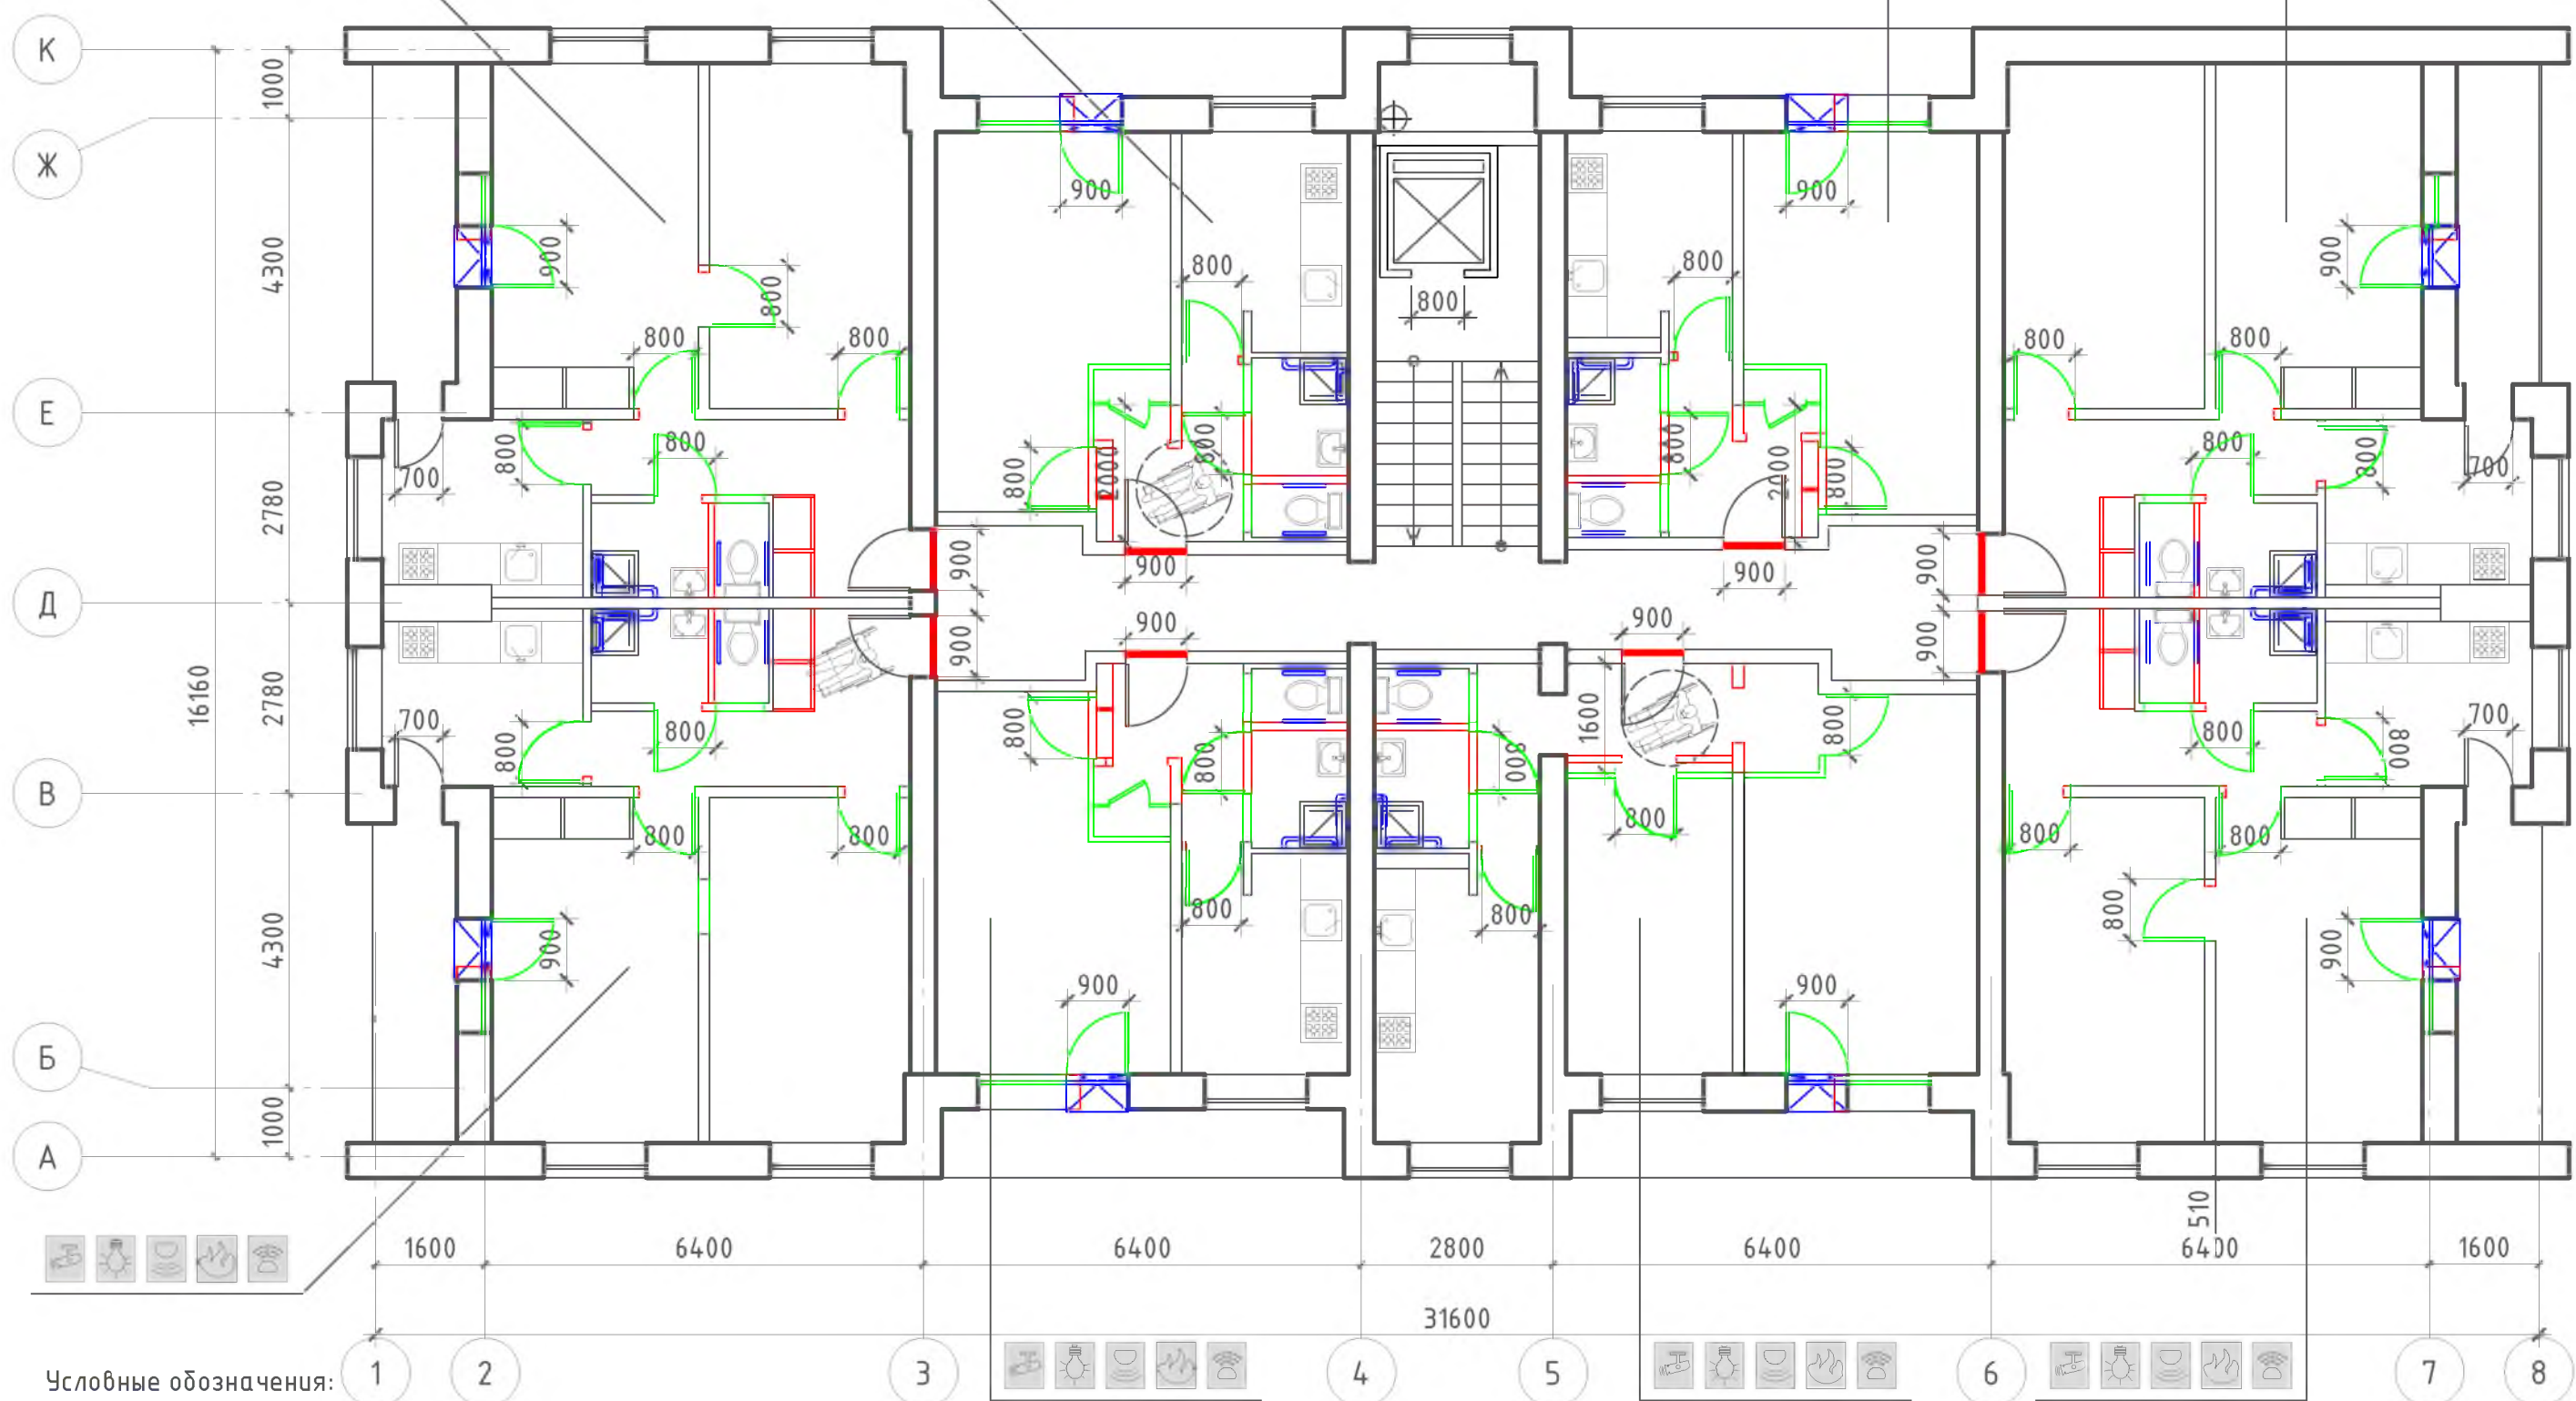

Условные обозначения:

- поручень
- вновь возводимая перегородка, дверной или оконный блок
- уменьшение порога входной двери в квартиру до h = 14 мм
- демонтируемая стена или перегородка, дверной проем (при недостаточной ширине)
- устройство съемного пандуса
- система видеонаблюдения
- оповещатель открывания балконной двери
- извещатель протечки воды
- автоматические пожарные извещатели
- датчик-сигнализатор утечки горючих газов

						№ 35-ГК от 30.08.11 Заказчик: Министерство Регионального развития Российской Федерации					
						Альбом типовых проектных решений переоборудования объектов жилого фонда для проживания инвалидов и семей, имеющих детей-инвалидов					
Изм.	Кол. уч.	Лист	№ док.	Подп.	Дата	Переоборудование жилых домов СЕРИИ II-29 (9 эт.)		Стадия	Лист	Листов	
Разработал	Семикин П.П.			05.11.11	ТПР			64	73		
Проверил	Смурова Н.Ю.			05.11.11							
						Решение оптимальной перепланировки		ОАО "ЦНИИЭП жилых и общественных зданий (ЦНИИЭП жилища)"			
ГАП	Крюков А.Р.			05.11.11							

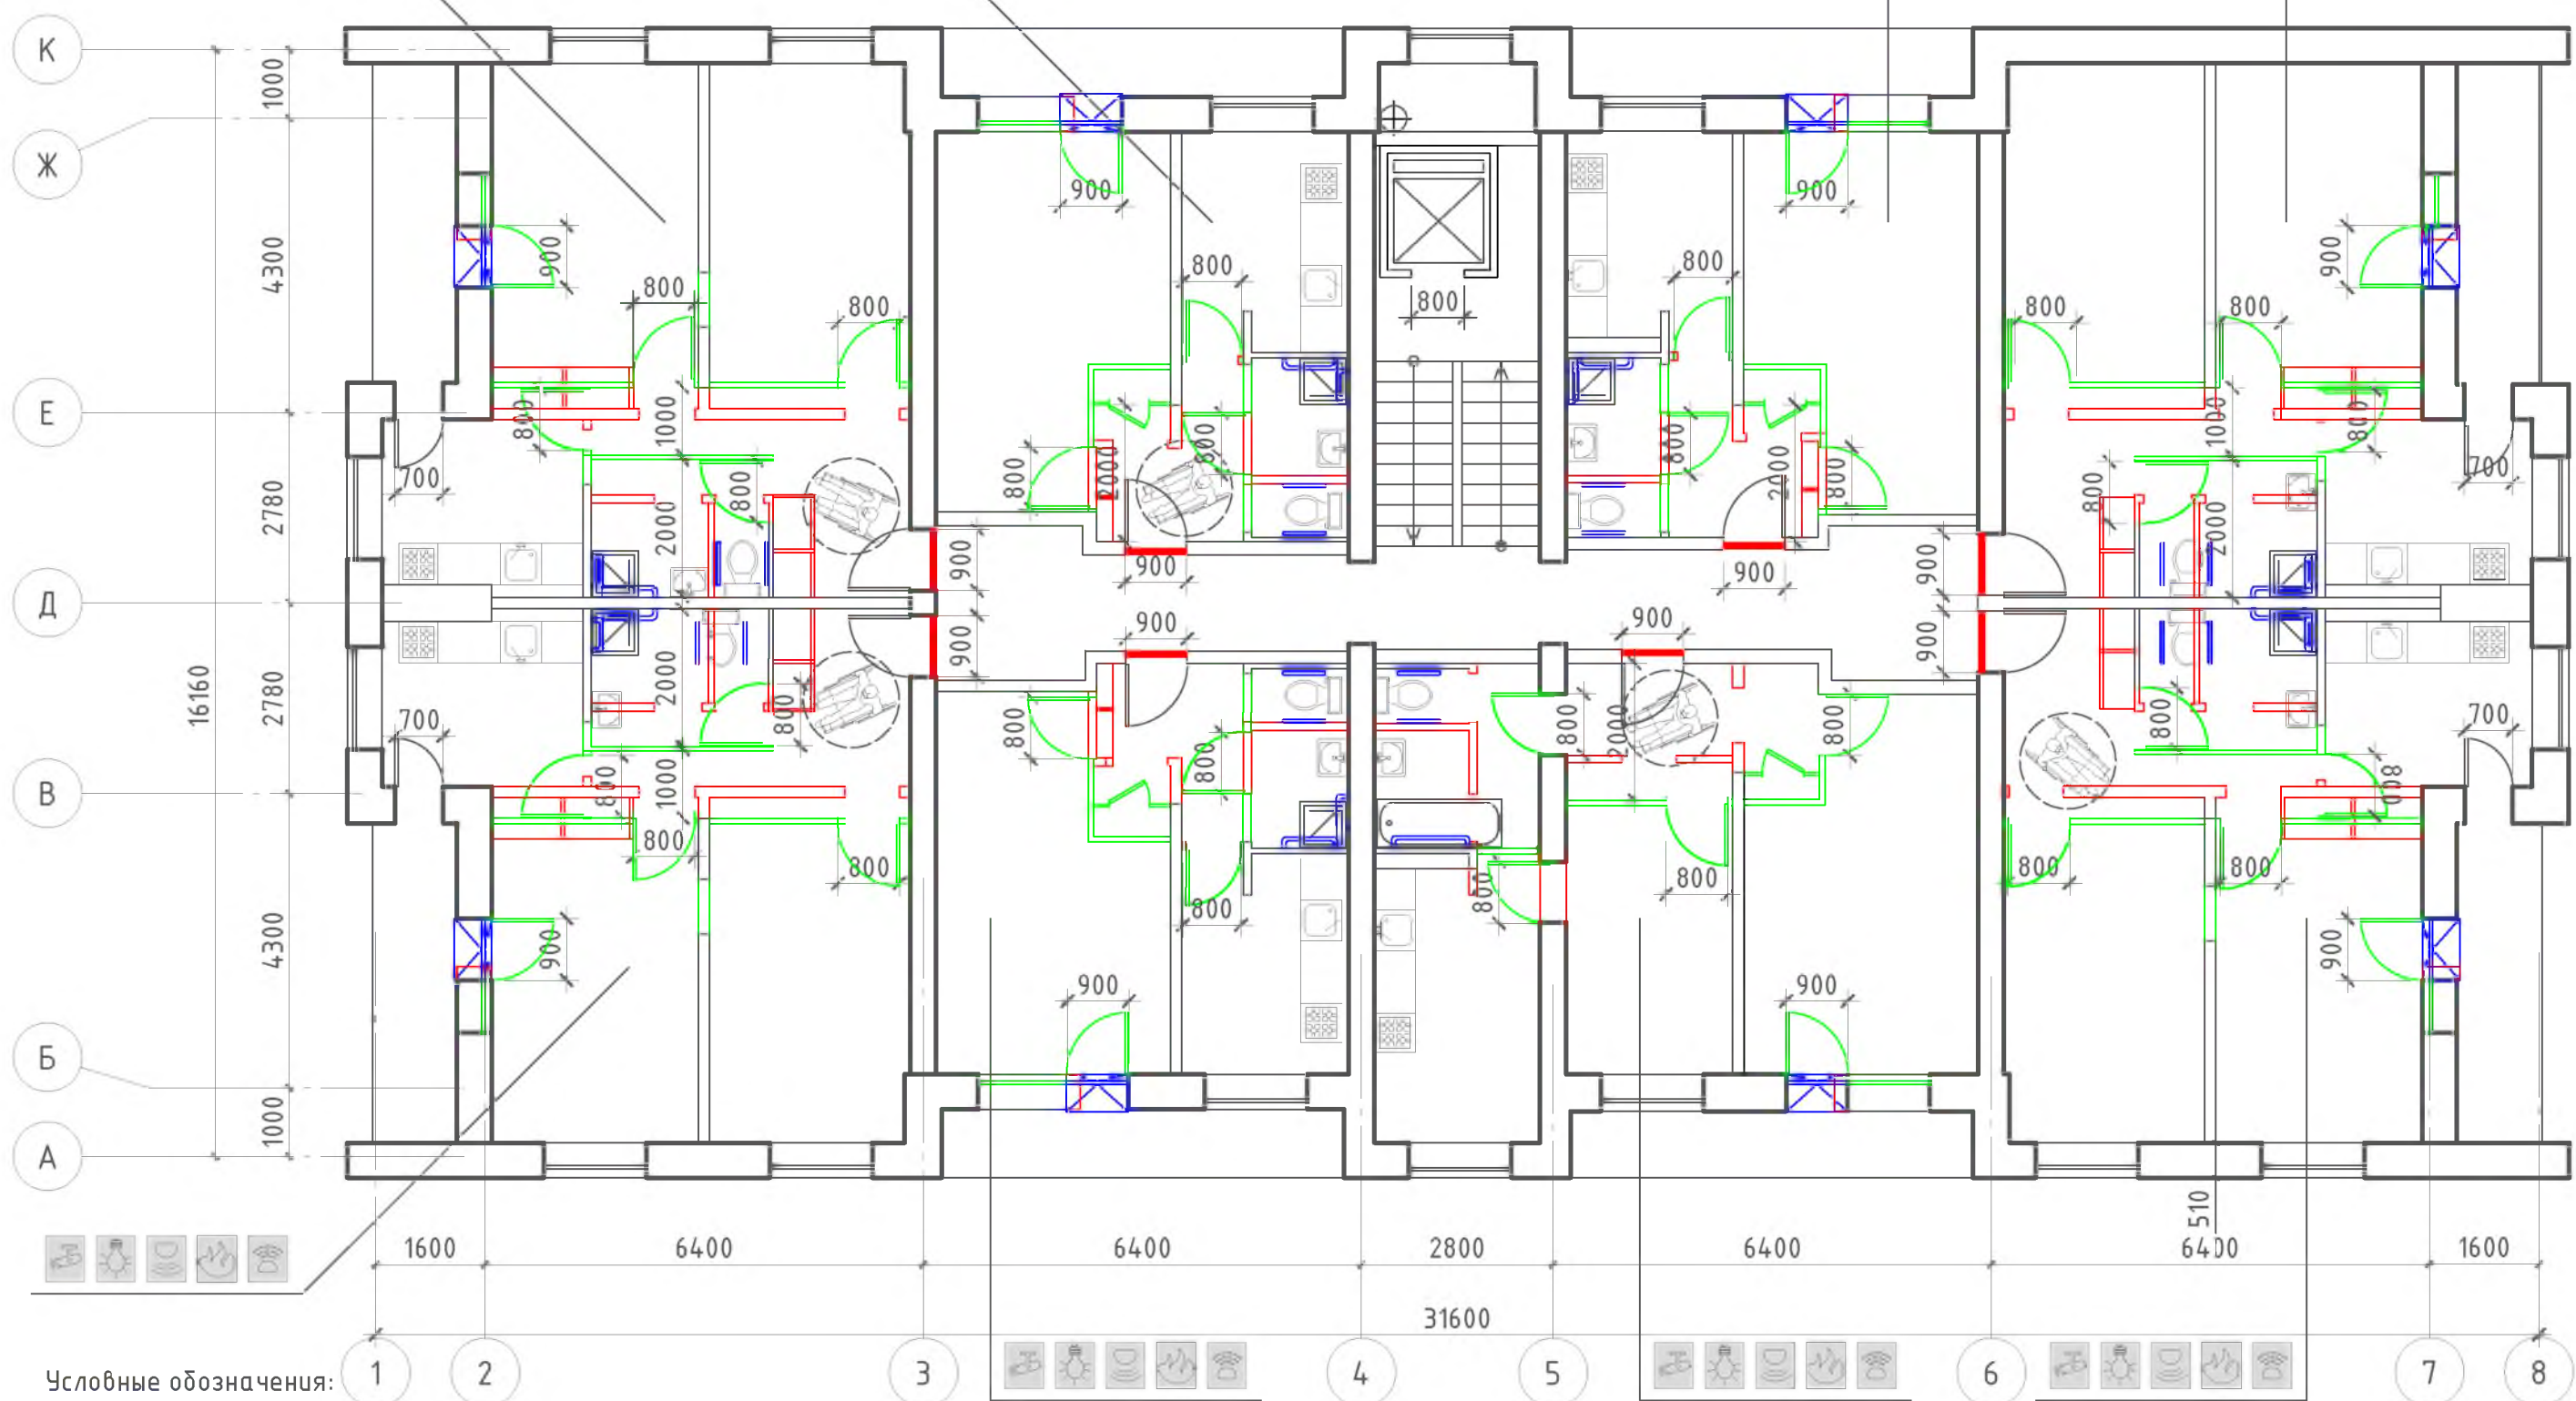

Условные обозначения:

-  - поручень

 - вновь возводимая перегородка, дверной или оконный блок

 - уменьшение порога входной двери в квартиру до h = 14 мм

 - демонтируемая стена или перегородка, дверной проем (при недостаточной ширине)

 - устройство съёмного пандуса
-  - система видеонаблюдения


 - оповещатель открывания балконной двери

 - извещатель протечки воды

 - автоматические пожарные извещатели


 - датчик-сигнализатор утечки горючих газов

						№ 35-ГК от 30.08.11 Заказчик: Министерство Регионального развития Российской Федерации					
						Альбом типовых проектных решений переоборудования объектов жилого фонда для проживания инвалидов и семей, имеющих детей-инвалидов					
Изм.	Кол. уч.	Лист	№ док.	Подп.	Дата	Переоборудование жилых домов СЕРИИ II-29 (9 эт.)		Стадия	Лист	Листов	
Разработал	Семикин П.П.			05.11.11	ТПР			65	73		
Проверил	Смурова Н.Ю.			05.11.11							
						Решение максимальной перепланировки		ОАО "ЦНИИЭП жилых и общественных зданий (ЦНИИЭП жилища)"			
ГАП	Крюков А.Р.			05.11.11							

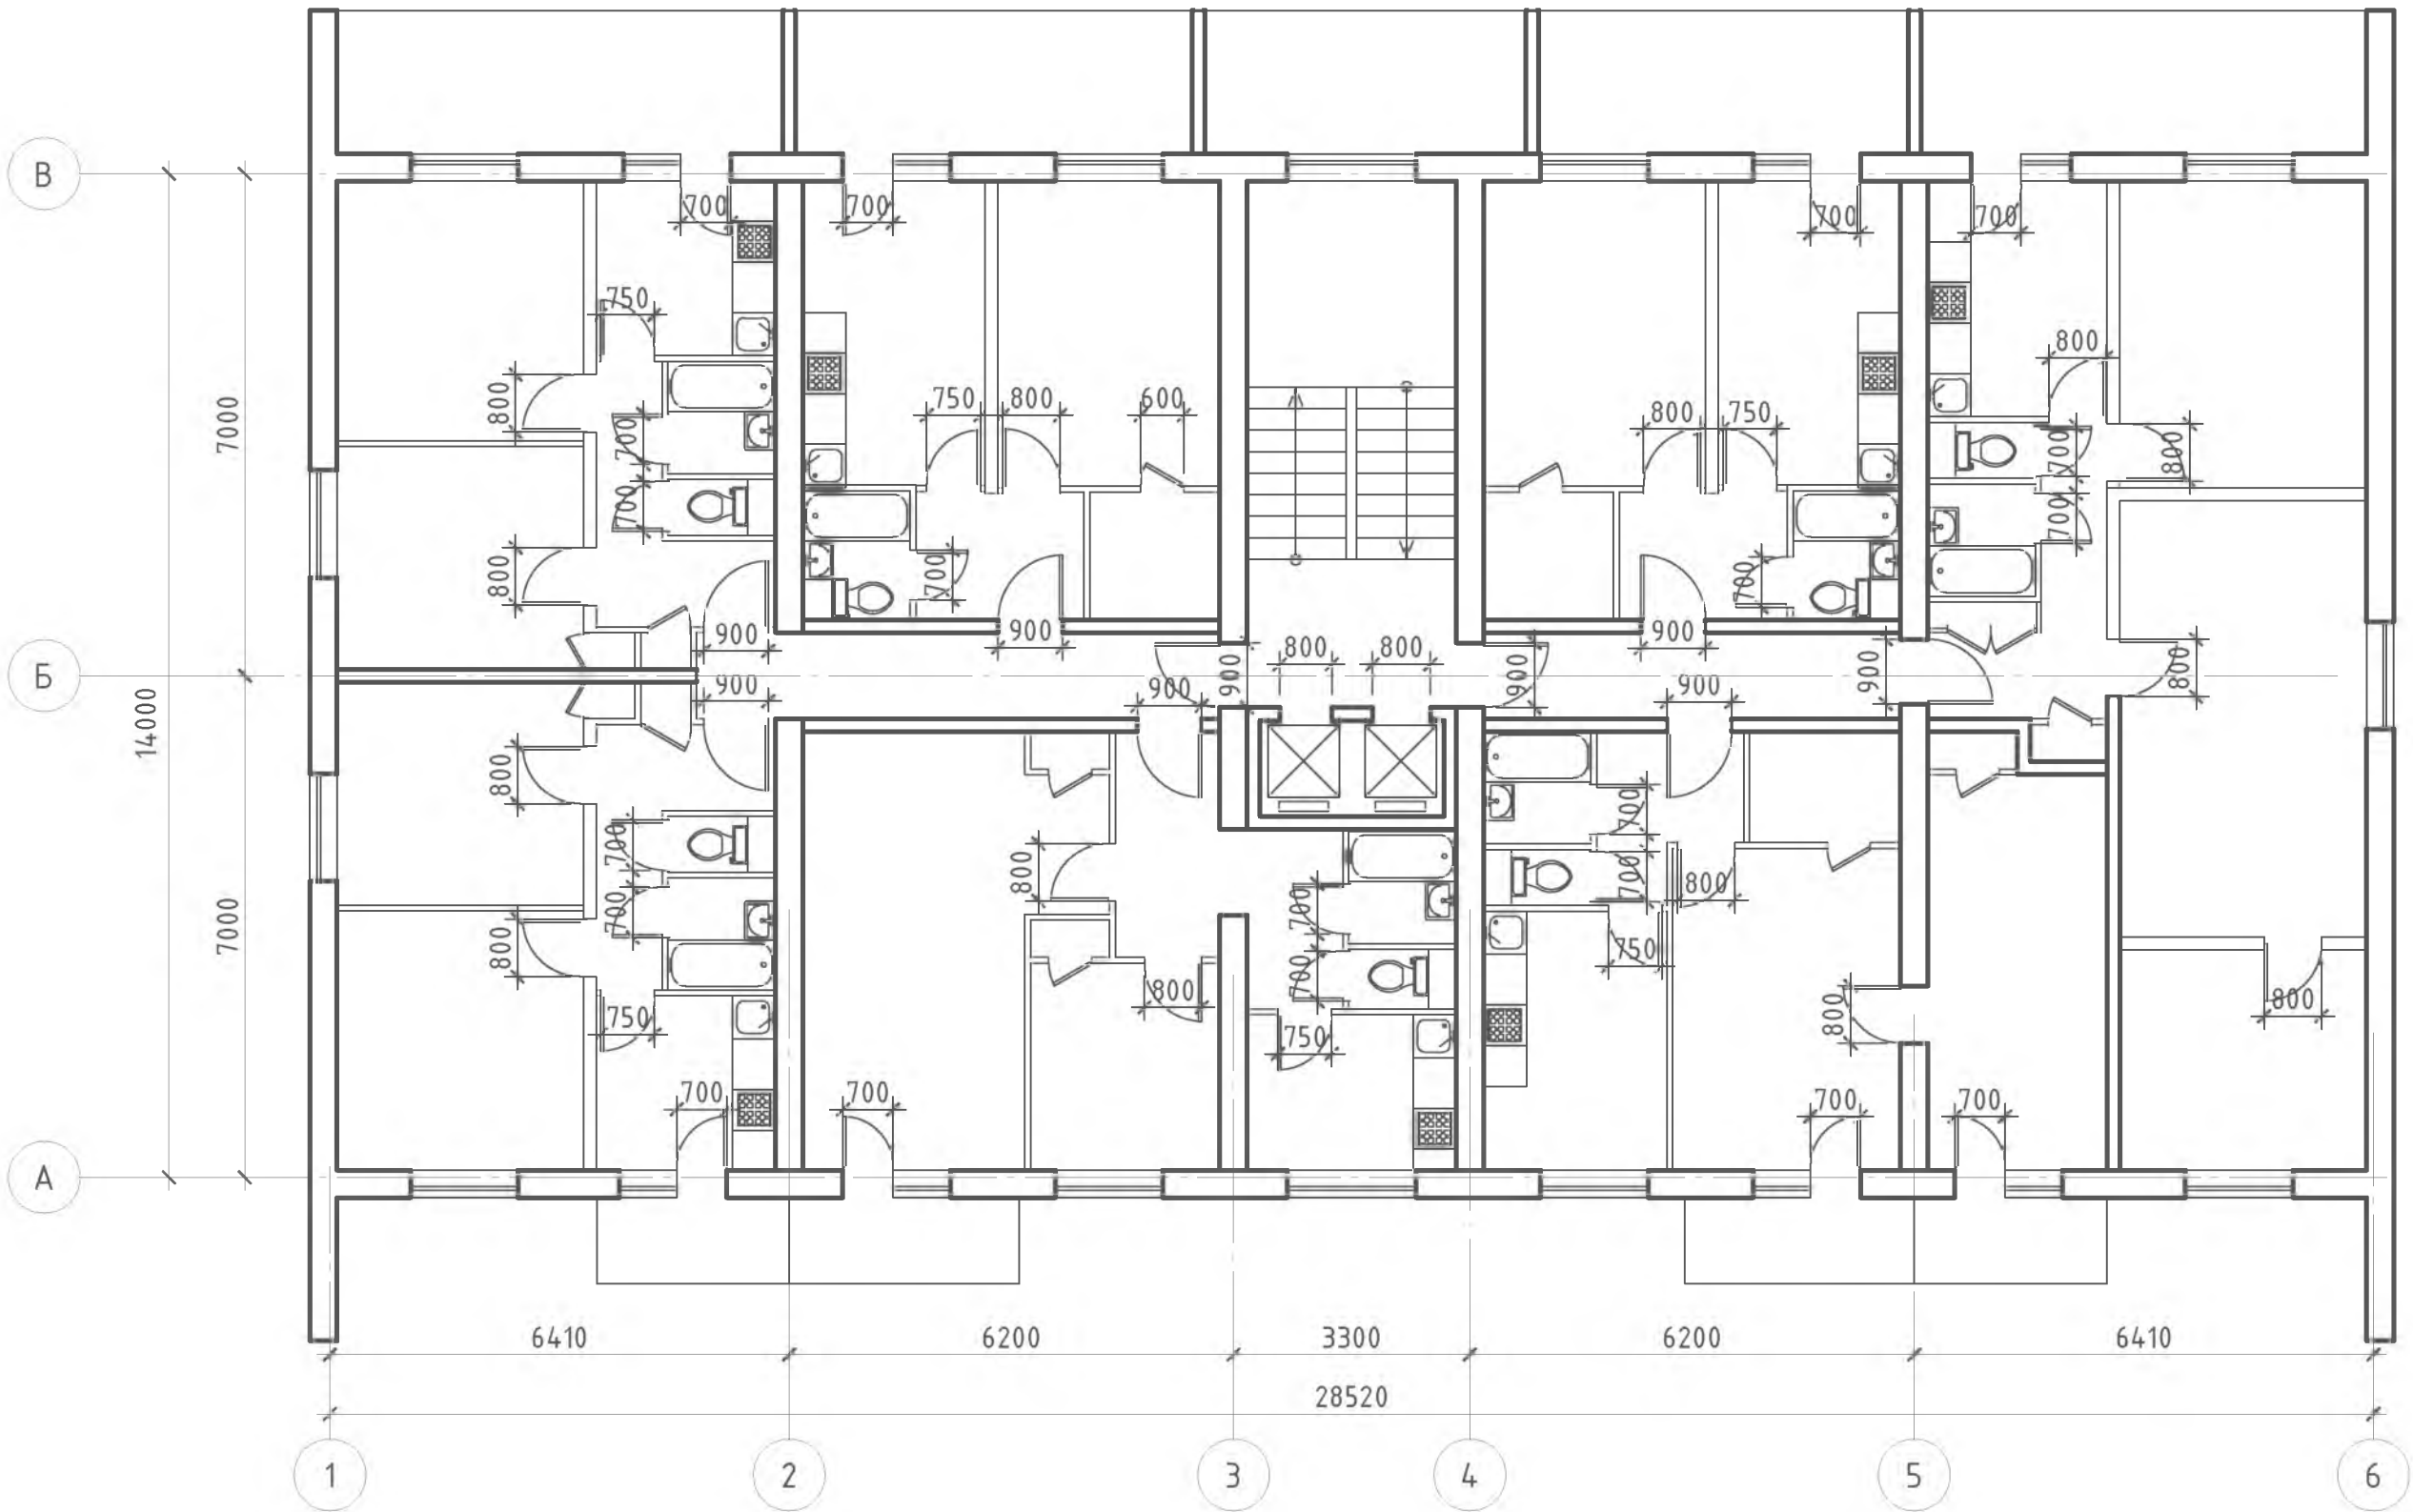

инв. N подл.	подпись и дата	взам. инв. N


						№ 35-ГК от 30.08.11 Заказчик: Министерство Регионального развития Российской Федерации					
						Альбом типовых проектных решений переоборудования объектов жилого фонда для проживания инвалидов и семей, имеющих детей-инвалидов					
Изм.	Кол. уч.	Лист	№ док.	Подп.	Дата						
						Переоборудование жилых домов СЕРИИ И-209А (14 эт.)			Стадия	Лист	Листов
Разработал	Семикин П.П.			05.11.11					ТПР	66	73
Проверил	Смурова Н.Ю.			05.11.11		Помещения общего пользования и квартиры типового этажа			ОАО "ЦНИИЭП жилых и общественных зданий (ЦНИИЭП жилища)"		
ГАП	Крюков А.Р.			05.11.11							

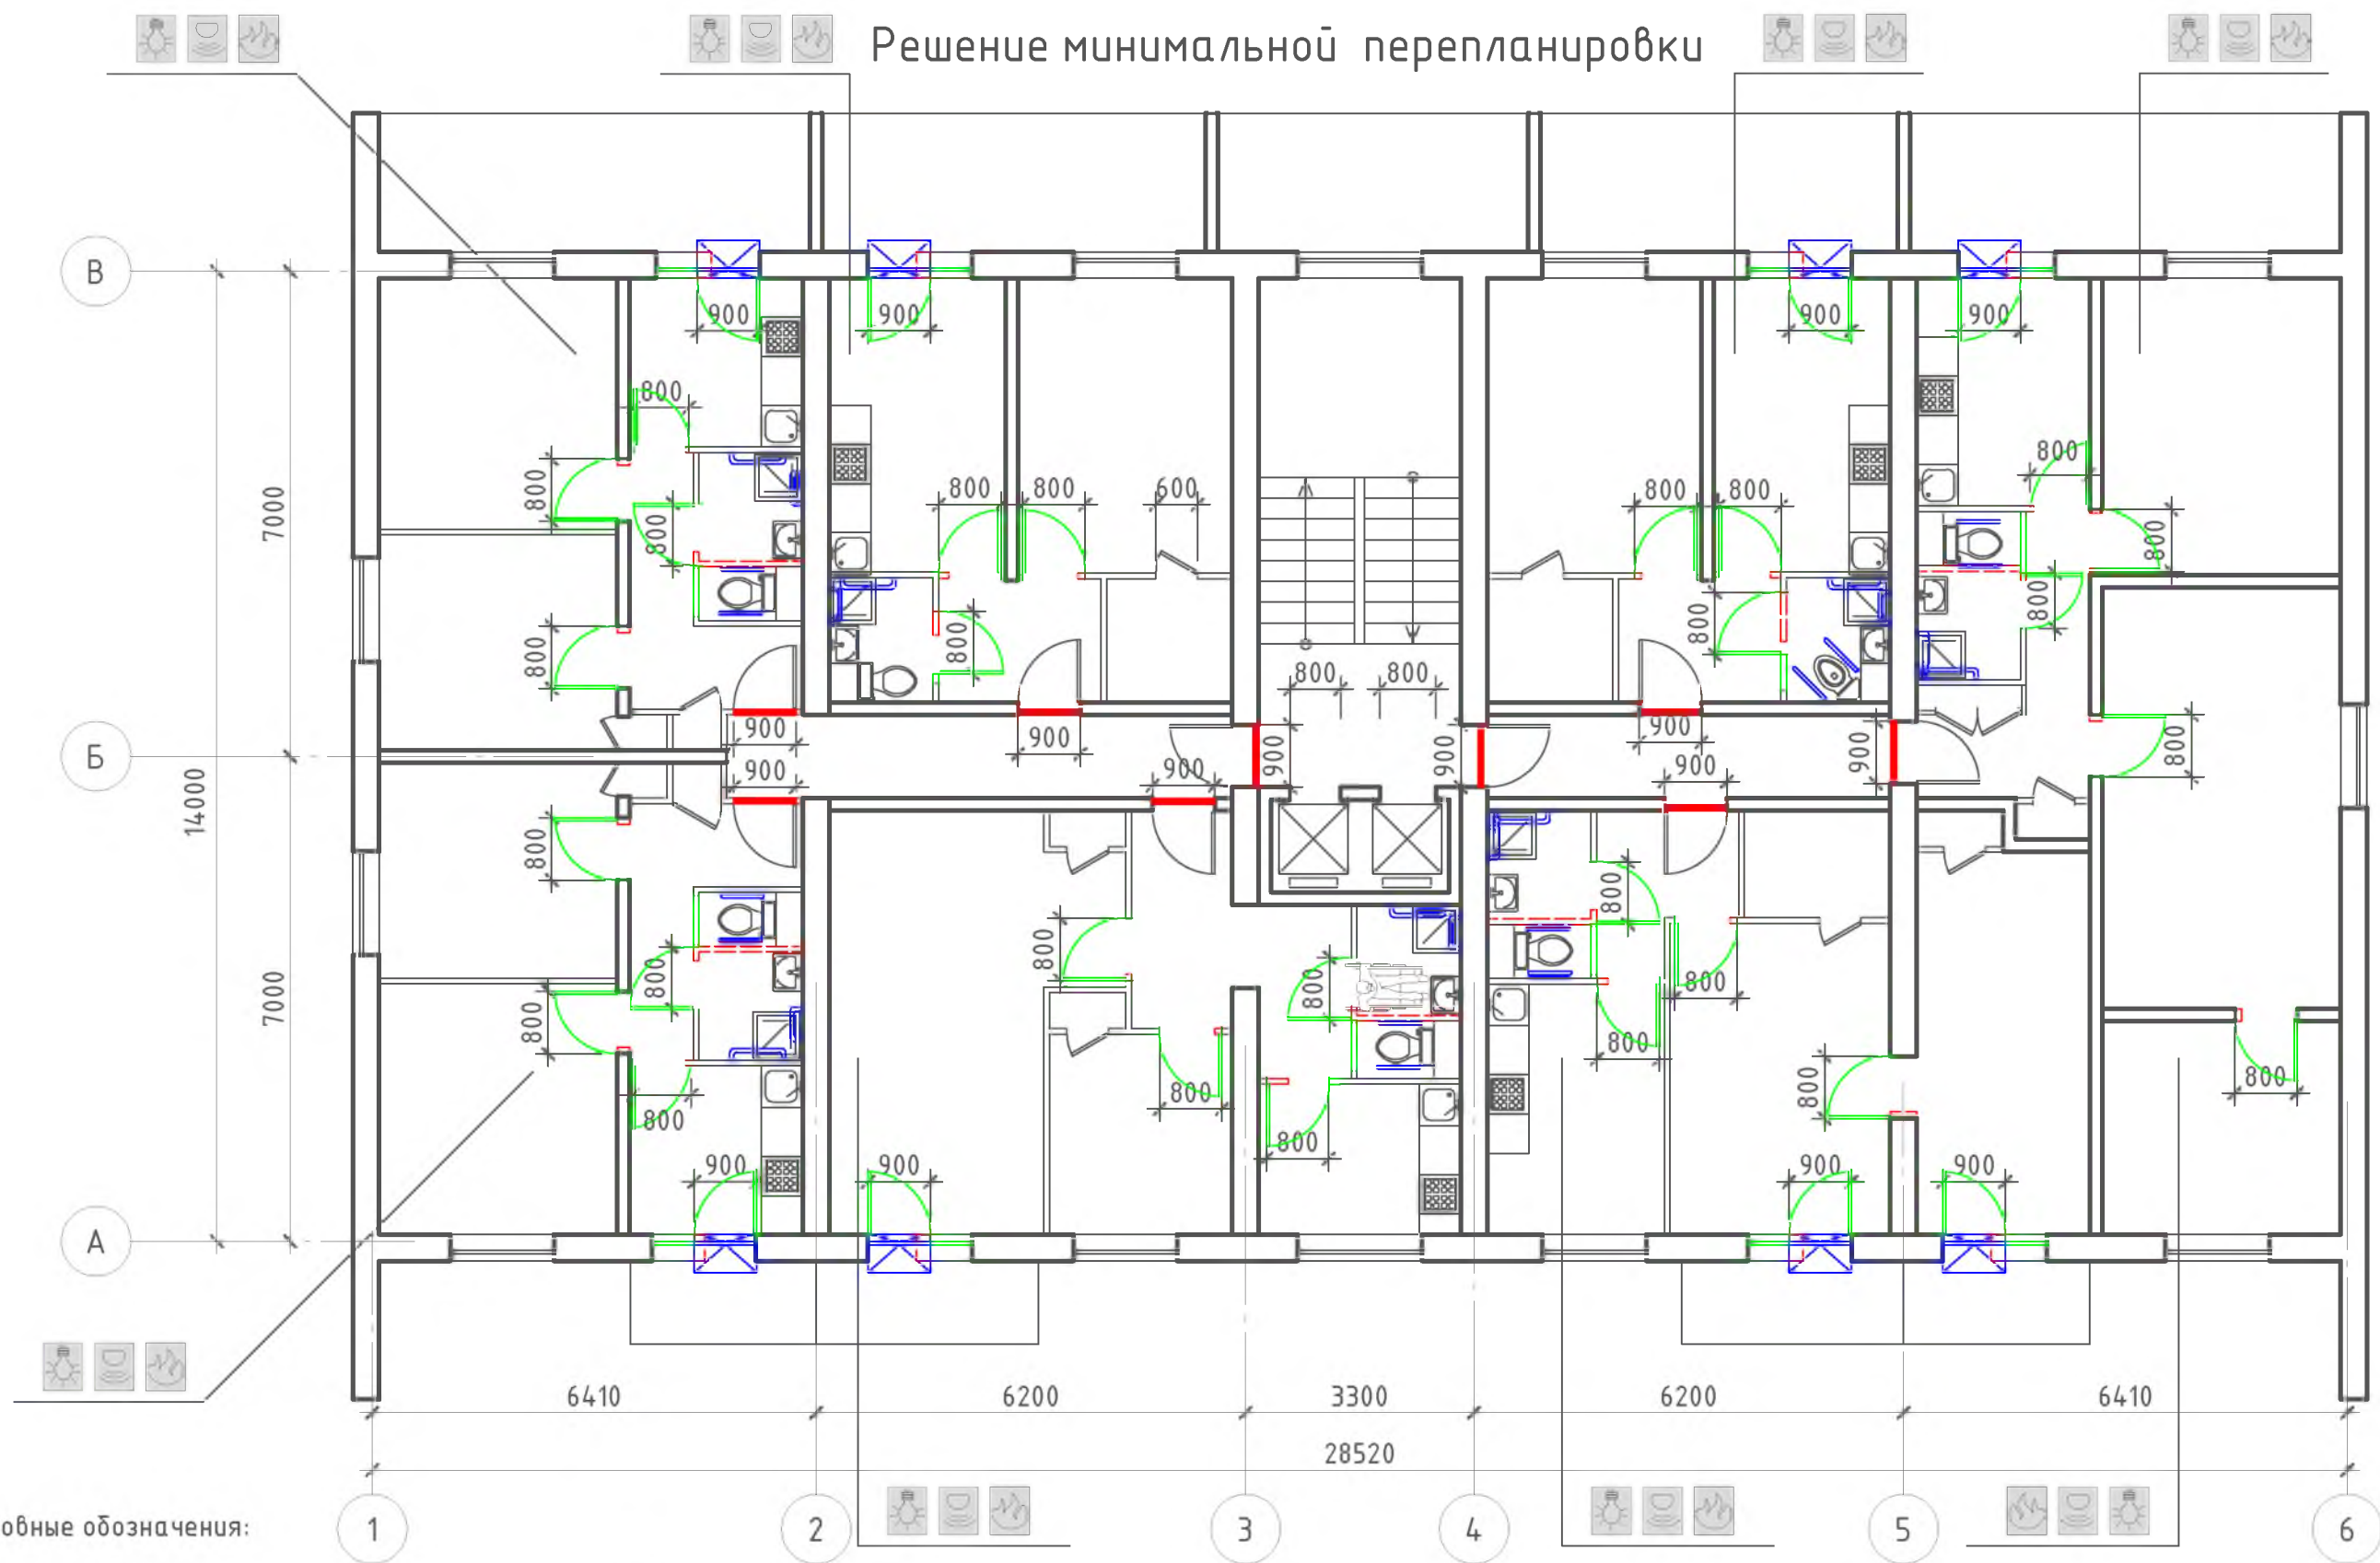

Условные обозначения:

- поручень
- вновь возводимая перегородка, дверной или оконный блок
- уменьшение порога входной двери в квартиру до $h = 14$ мм
- демонтируемая стена или перегородка, дверной проем (при недостаточной ширине)
- устройство съёмного пандуса
- система видеонаблюдения
- оповещатель открывания балконной двери
- извещатель протечки воды
- автоматические пожарные извещатели
- датчик-сигнализатор утечки горючих газов

						№ 35-ГК от 30.08.11 Заказчик: Министерство Регионального развития Российской Федерации								
						Альбом типовых проектных решений переоборудования объектов жилого фонда для проживания инвалидов и семей, имеющих детей-инвалидов								
Изм.	Кол. уч.	Лист	№ док.	Подп.	Дата	Переоборудование жилых домов СЕРИИ И-209А (14 эт.)			Стадия	Лист	Листов			
Разработал	Семикин П.П.			05.11.11					ТПР	67	73			
Проверил	Смурова Н.Ю.			05.11.11										
						Решение минимальной перепланировки			ОАО "ЦНИИЭП жилых и общественных зданий (ЦНИИЭП жилища)"					
ГАП	Крюков А.Р.			05.11.11										

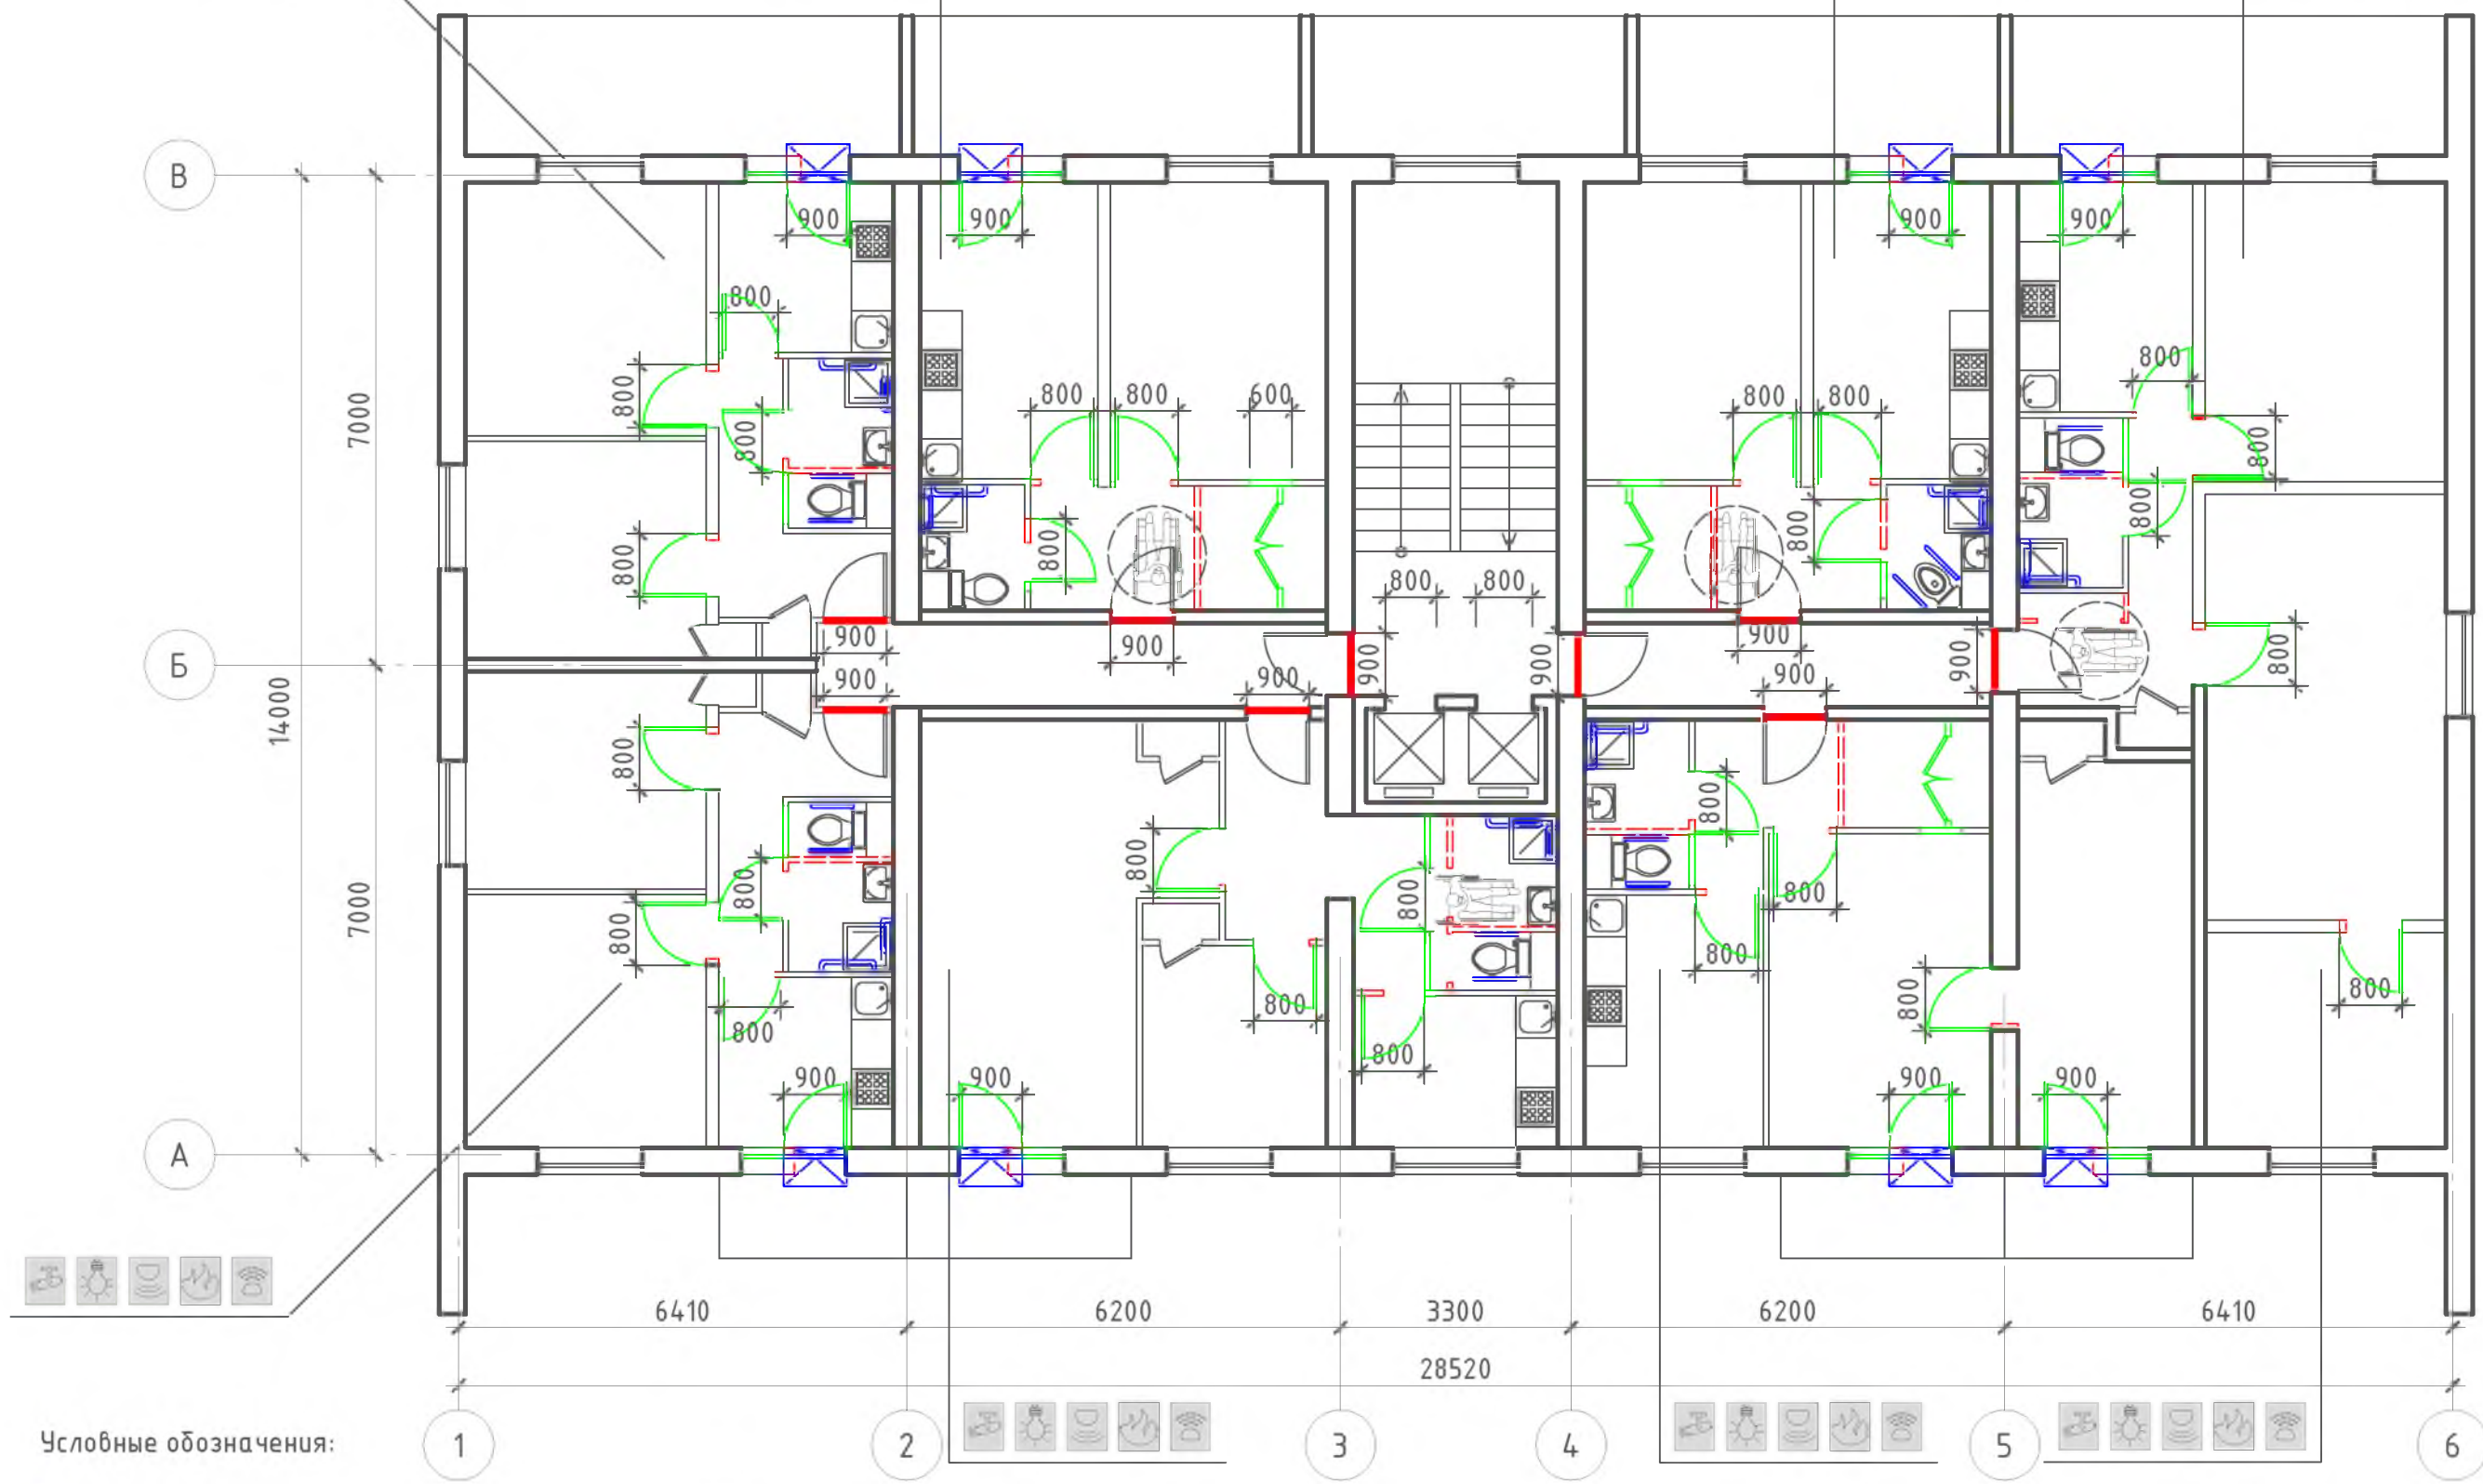

Условные обозначения:


- поручень
- вновь возводимая перегородка, дверной или оконный блок
- уменьшение порога входной двери в квартиру до h = 14 мм
- демонтируемая стена или перегородка, дверной проем (при недостаточной ширине)
- устройство съёмного пандуса
- система видеонаблюдения
- оповещатель открывания балконной двери
- извещатель протечки воды
- автоматические пожарные извещатели
- датчик-сигнализатор утечки горючих газов

						№ 35-ГК от 30.08.11 Заказчик: Министерство Регионального развития Российской Федерации								
						Альбом типовых проектных решений переоборудования объектов жилого фонда для проживания инвалидов и семей, имеющих детей-инвалидов								
Изм.	Кол. уч.	Лист	№ док.	Подп.	Дата	Переоборудование жилых домов СЕРИИ И-209А (14 эт.)						Стадия	Лист	Листов
Разработал	Семикин П.П.			05.11.11								ТПР	68	73
Проверил	Смурова Н.Ю.			05.11.11		Решение оптимальной перепланировки						ОАО "ЦНИИЭП жилых и общественных зданий (ЦНИИЭП жилища)"		
ГАП	Крюков А.Р.			05.11.11										

инв. N подл.

подпись и дата

взаим. инв. N

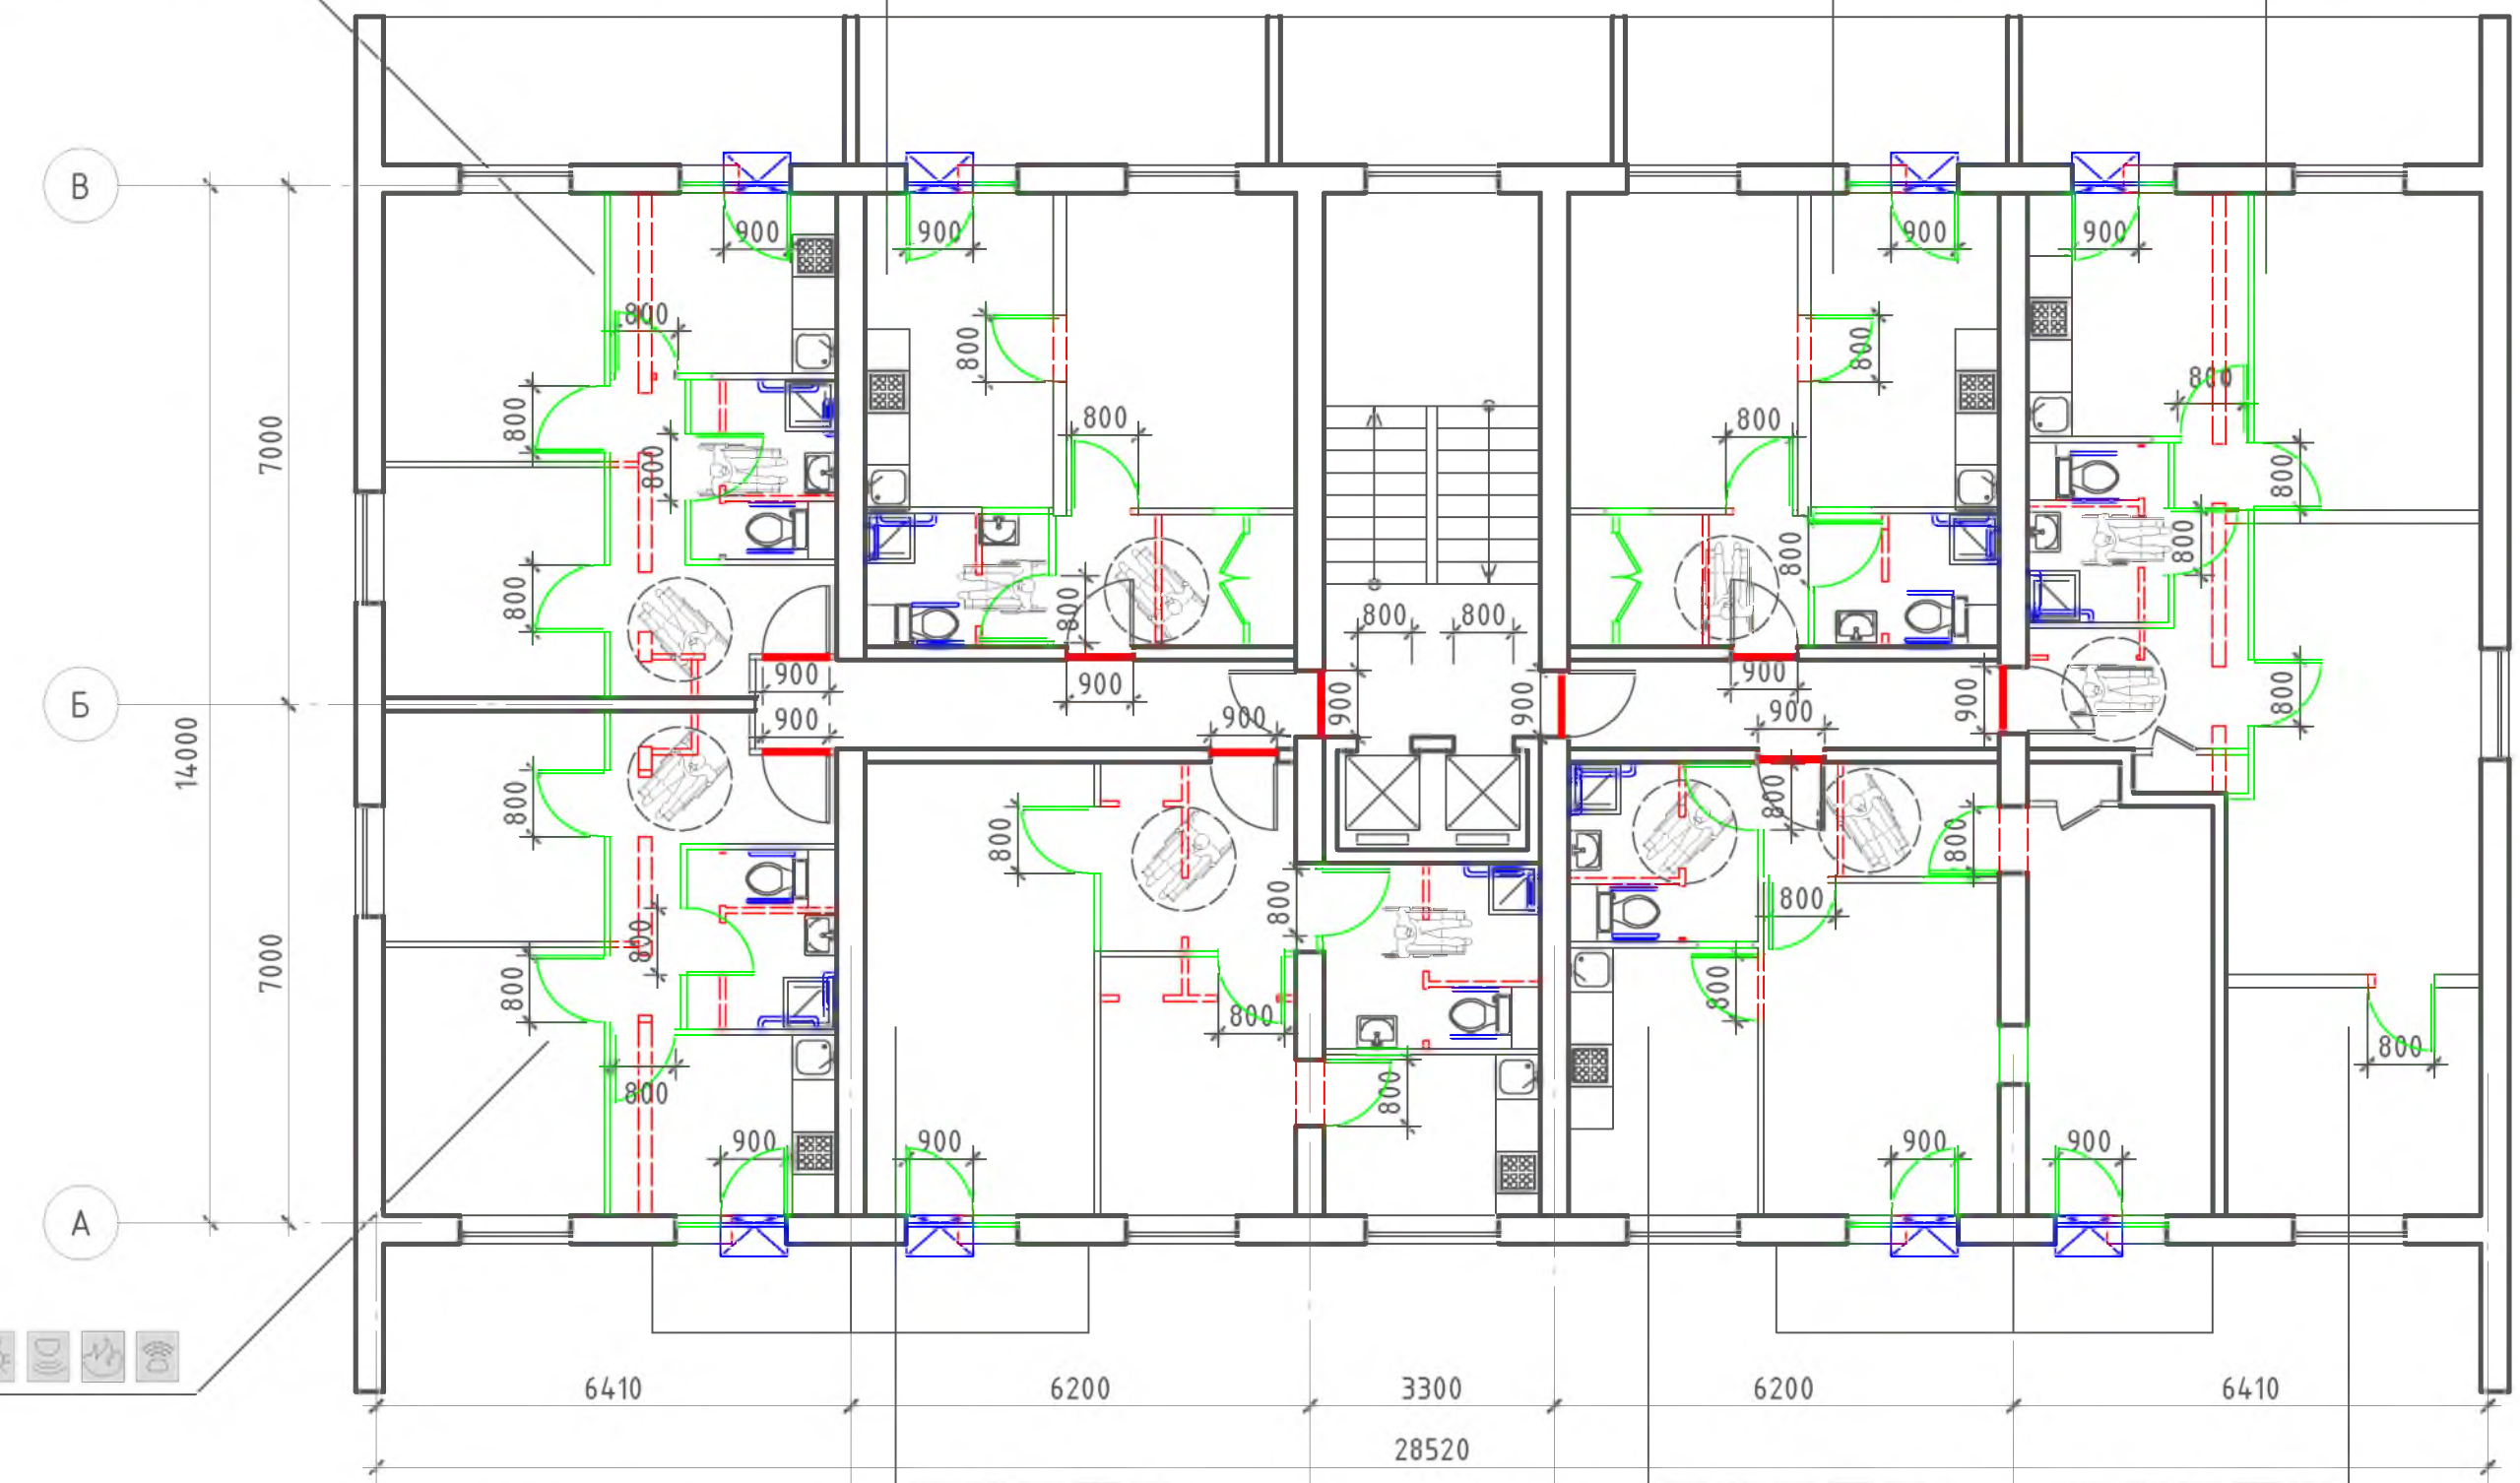

- Условные обозначения:
- поручень

- вновь возводимая перегородка, дверной или оконный блок

- уменьшение порога входной двери в квартиру до h = 14 мм

- демонтируемая стена или перегородка, дверной проем (при недостаточной ширине)

- устройство съёмного пандуса

- система видеонаблюдения

- оповещатель открывания балконной двери


- извещатель протечки воды

- автоматические пожарные извещатели

- датчик-сигнализатор утечки горючих газов

						№ 35-ГК от 30.08.11 Заказчик: Министерство Регионального развития Российской Федерации					
						Альбом типовых проектных решений переоборудования объектов жилого фонда для проживания инвалидов и семей, имеющих детей-инвалидов					
Изм.	Кол. уч.	Лист	№ док.	Подп.	Дата	Переоборудование жилых домов СЕРИИ И-209А (14 эт.)		Стадия	Лист	Листов	
Разработал	Семикин П.П.			05.11.11	ТПР			69	73		
Проверил	Смурова Н.Ю.			05.11.11							
						Решение максимальной перепланировки		ОАО "ЦНИИЭП жилых и общественных зданий (ЦНИИЭП жилища)"			
ГАП	Крюков А.Р.			05.11.11							


Типовое планировочное решение.
Существующее положение

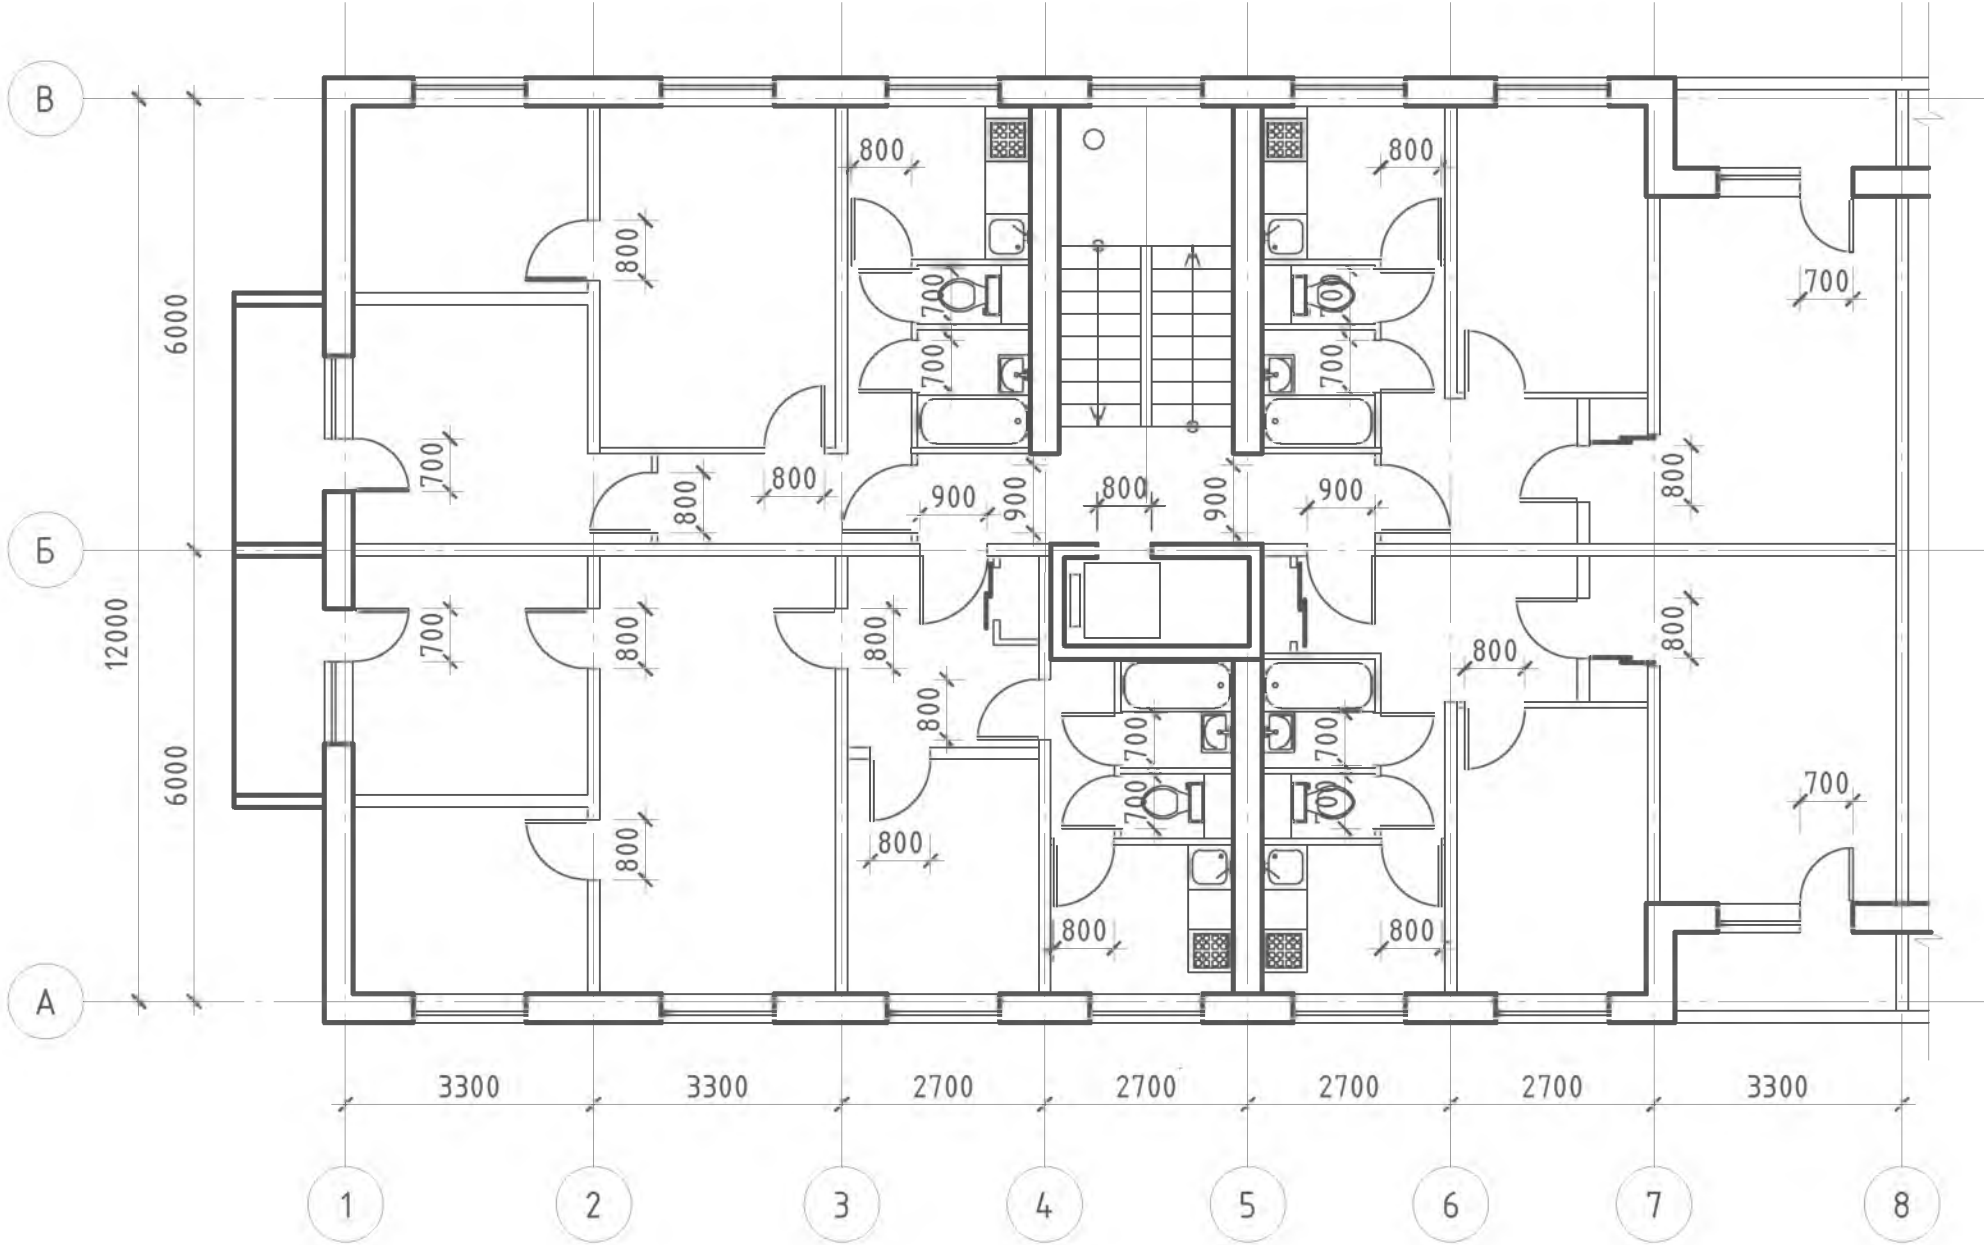

инв. N подл.	
подпись и дата	
взам. инв. N	

						№ 35-ГК от 30.08.11 Заказчик: Министерство Регионального развития Российской Федерации			
						Альбом типовых проектных решений переоборудования объектов жилого фонда для проживания инвалидов и семей, имеющих детей-инвалидов			
Изм.	Кол. уч.	Лист	№ док.	Подп.	Дата	Переоборудование жилых домов СЕРИИ II-49 (9 эт.)	Стадия	Лист	Листов
Разработал	Семикин П.П.	05.11.11					ТПР	70	73
Проверил	Смурова Н.Ю.	05.11.11							
						Помещения общего пользования и квартиры типового этажа	ОАО "ЦНИИЭП жилых и общественных зданий (ЦНИИЭП жилища)"		
ГАП	Крюков А.Р.	05.11.11							

Решение минимальной перепланировки

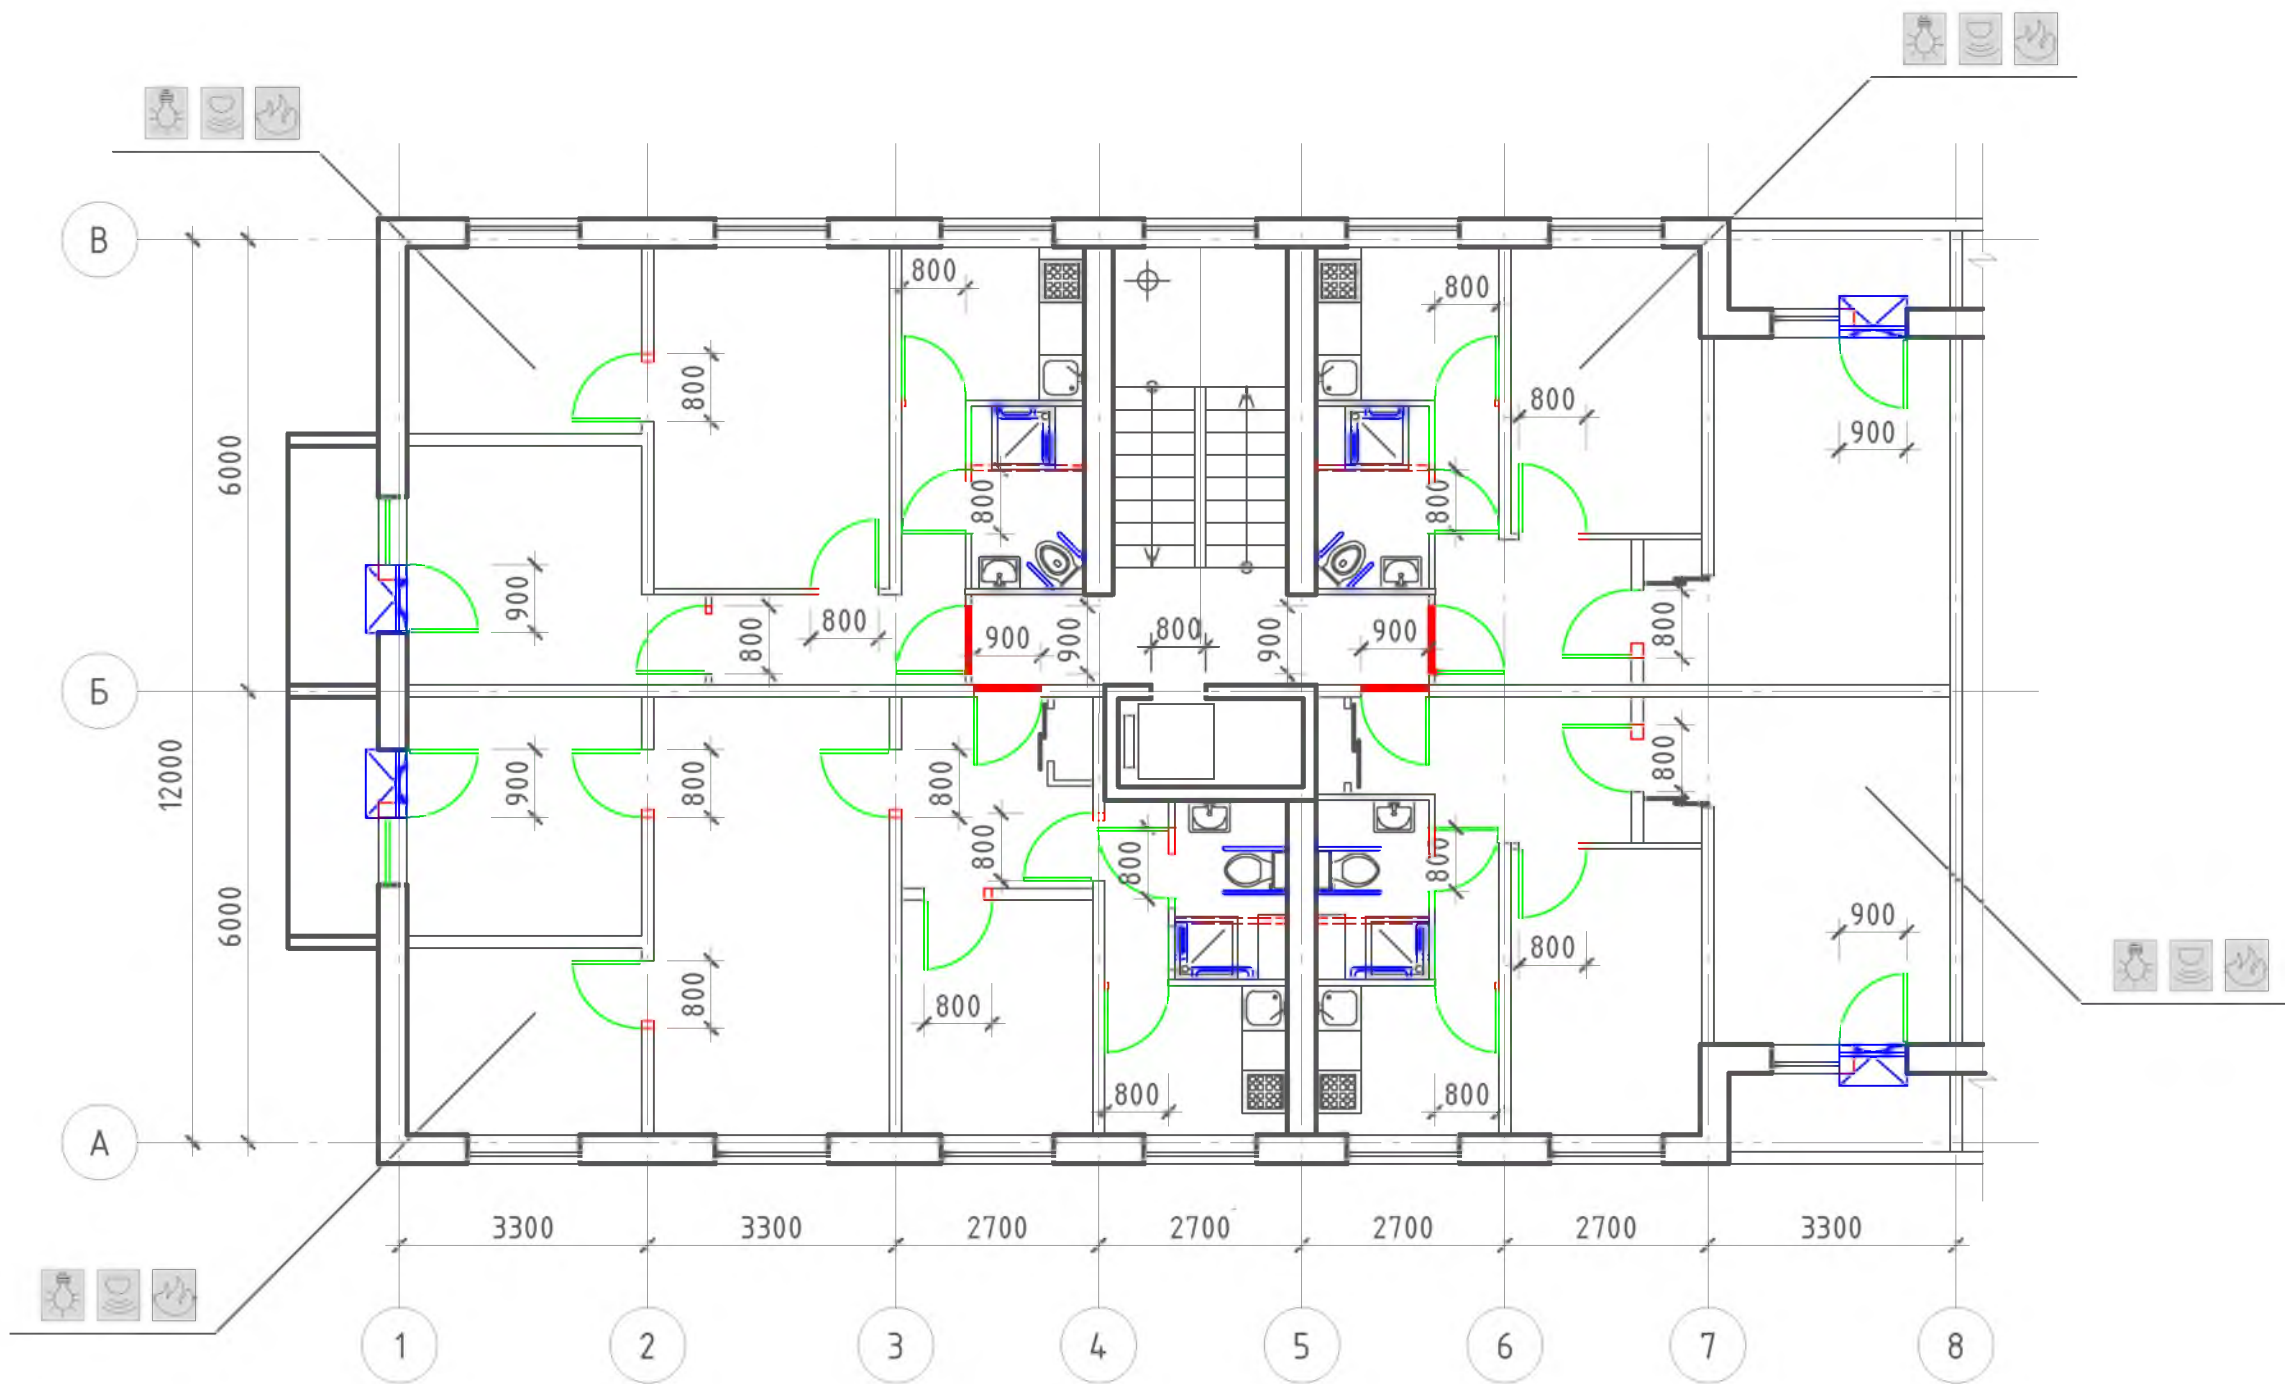

Условные обозначения:

- | | | | |
|--|---|--|--|
| | - поручень | | - система видеонаблюдения |
| | - вновь возводимая перегородка, дверной или оконный блок | | - оповещатель открывания балконной двери |
| | - уменьшение порога входной двери в квартиру до h = 14 мм | | - извещатель протечки воды |
| | - демонтируемая стена или перегородка, дверной проем (при недостаточной ширине) | | - автоматические пожарные извещатели |
| | - устройство съемного пандуса | | - датчик-сигнализатор утечки горючих газов |


						№ 35-ГК от 30.08.11 Заказчик: Министерство Регионального развития Российской Федерации								
						Альбом типовых проектных решений переоборудования объектов жилого фонда для проживания инвалидов и семей, имеющих детей-инвалидов								
Изм.	Кол. уч.	Лист	№ док.	Подп.	Дата	Переоборудование жилых домов СЕРИИ II-49 (9 эт.)			Стадия	Лист	Листов			
Разработал	Семикин П.П.			05.11.11					ТПР	71	73			
Проверил	Смурова Н.Ю.			05.11.11										
						Решение минимальной перепланировки			ОАО "ЦНИИЭП жилых и общественных зданий (ЦНИИЭП жилища)"					
ГАП	Крюков А.Р.			05.11.11										

взаим. инв. N

подпись и дата

инв. N подл.

Решение оптимальной перепланировки

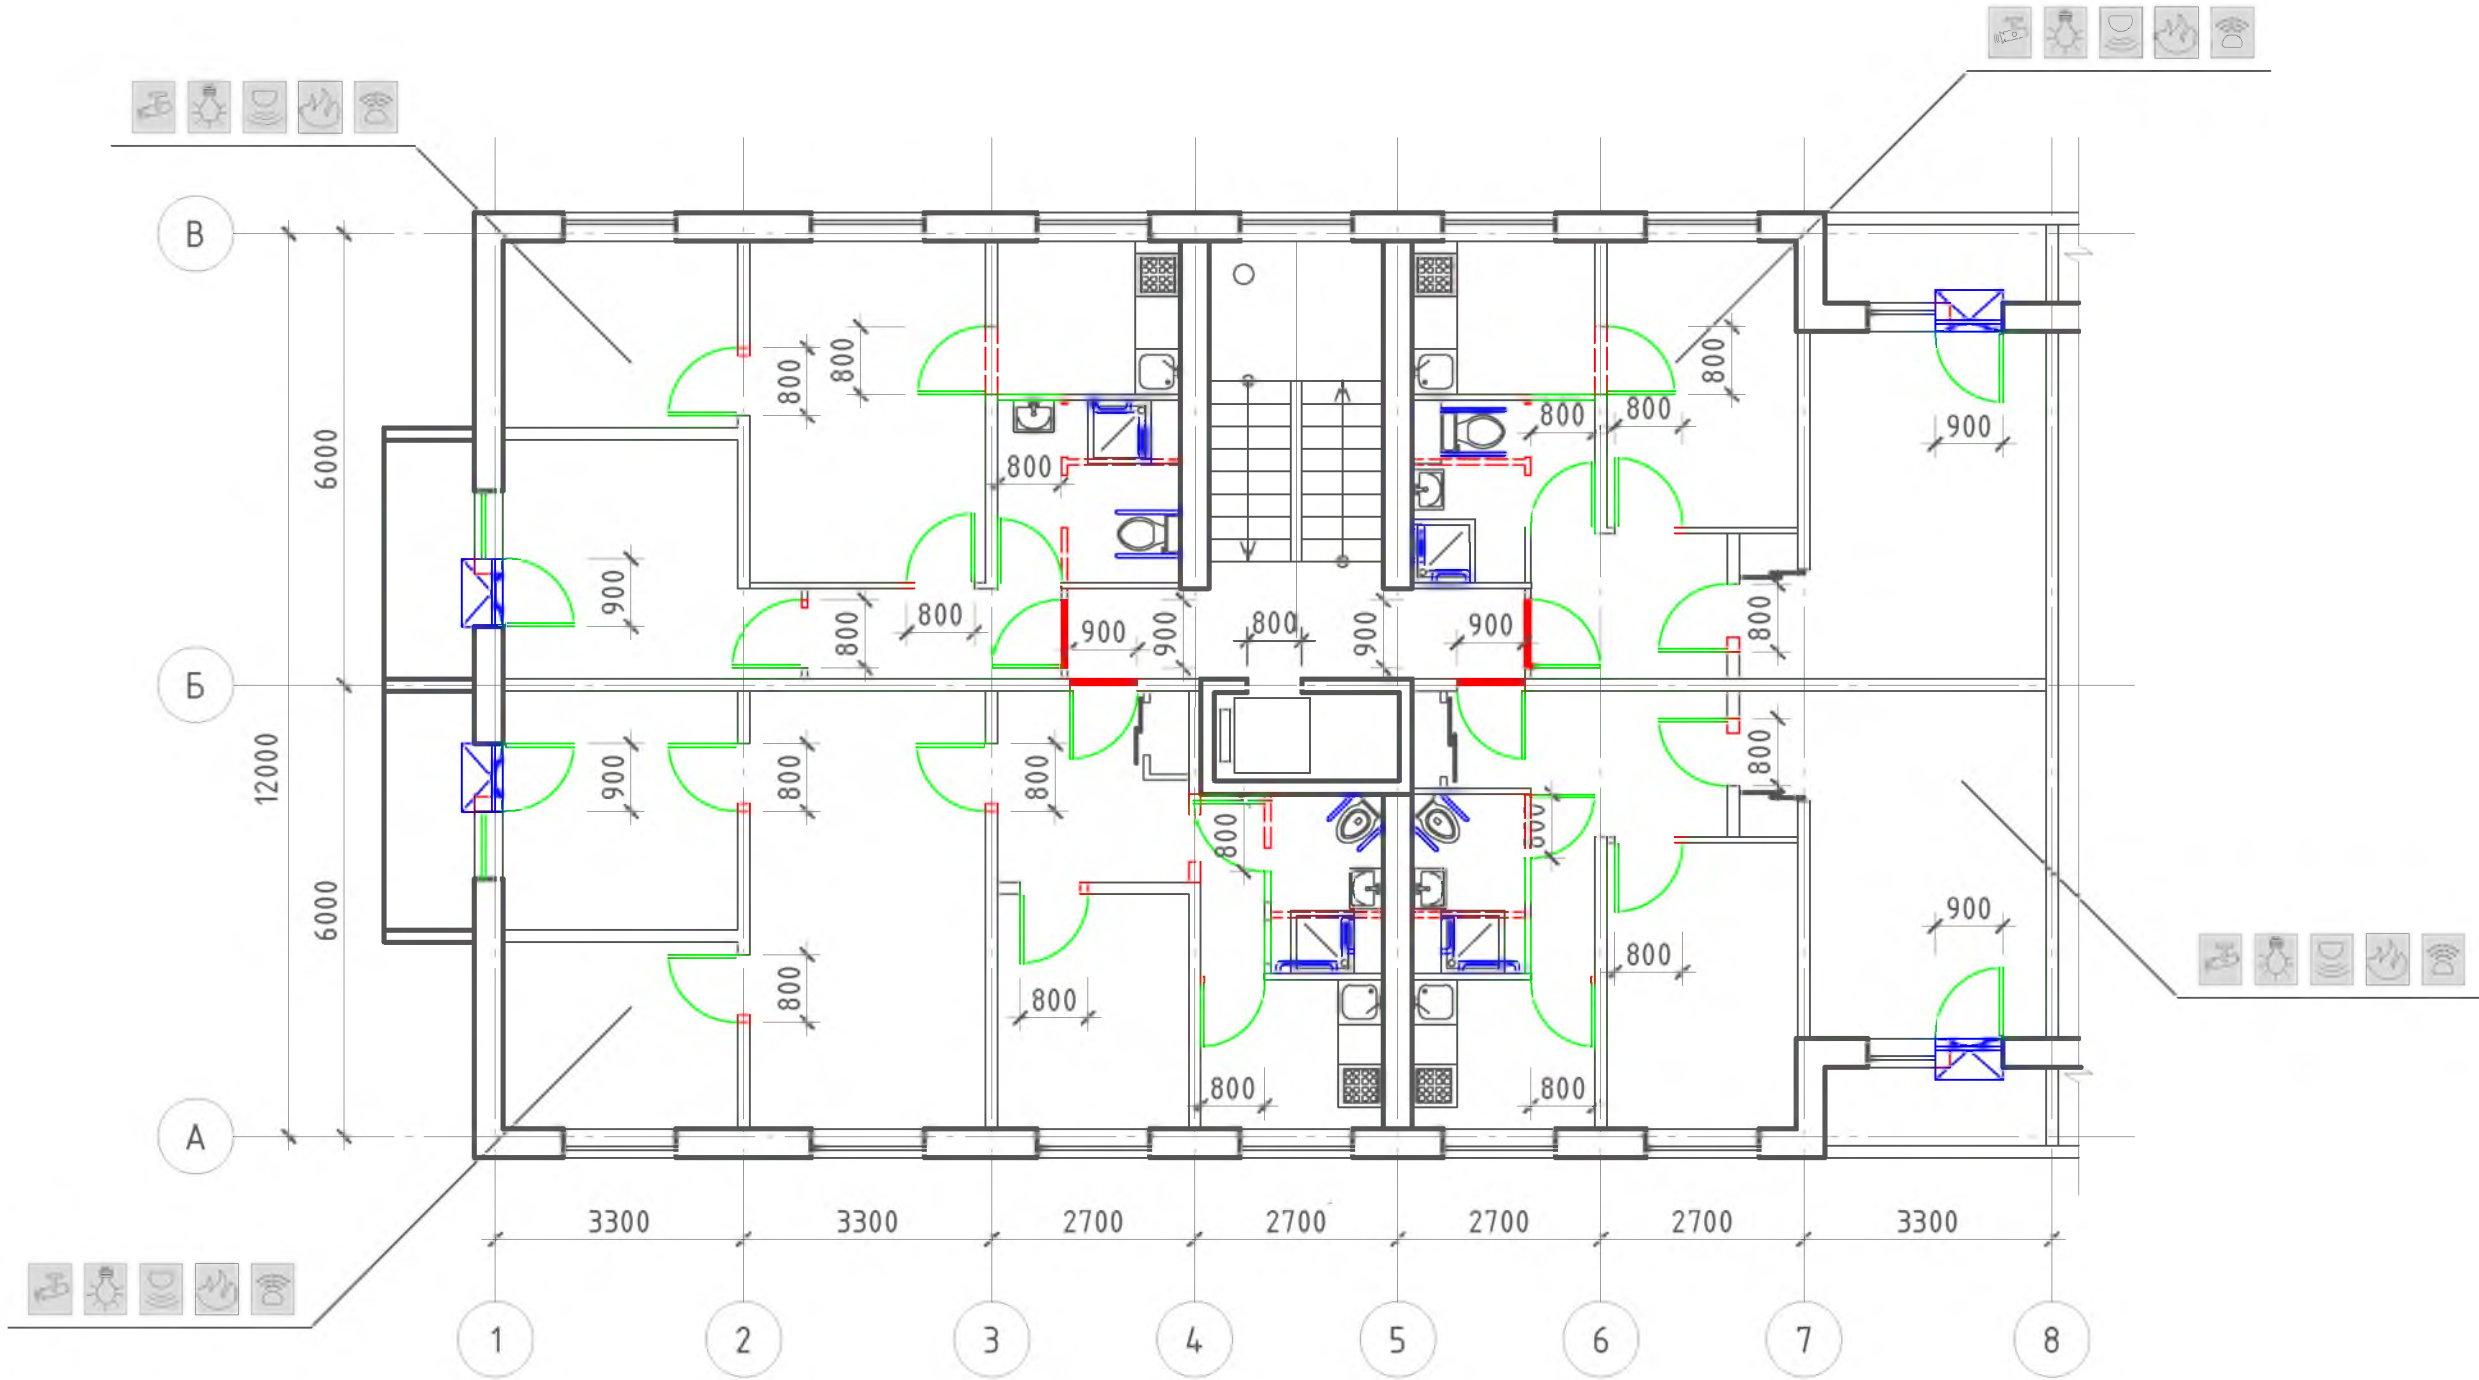


Условные обозначения:

- поручень
- вновь возводимая перегородка, дверной или оконный блок
- уменьшение порога входной двери в квартиру до h = 14 мм
- демонтируемая стена или перегородка, дверной проем (при недостаточной ширине)
- устройство съёмного пандуса
- система видеонаблюдения
- оповещатель открывания балконной двери
- извещатель протечки воды
- автоматические пожарные извещатели
- датчик-сигнализатор утечки горючих газов

						№ 35-ГК от 30.08.11 Заказчик: Министерство Регионального развития Российской Федерации							
						Альбом типовых проектных решений переоборудования объектов жилого фонда для проживания инвалидов и семей, имеющих детей-инвалидов							
Изм.	Кол. уч.	Лист	№ док.	Подп.	Дата	Переоборудование жилых домов СЕРИИ II-49 (9 эт.)		Стадия	Лист	Листов			
Разработал	Семикин П.П.			05.11.11				ТПР	72	73			
Проверил	Смурова Н.Ю.			05.11.11									
						Решение оптимальной перепланировки		ОАО "ЦНИИЭП жилых и общественных зданий (ЦНИИЭП жилища)"					
ГАП	Крюков А.Р.			05.11.11									

Решение максимальной перепланировки

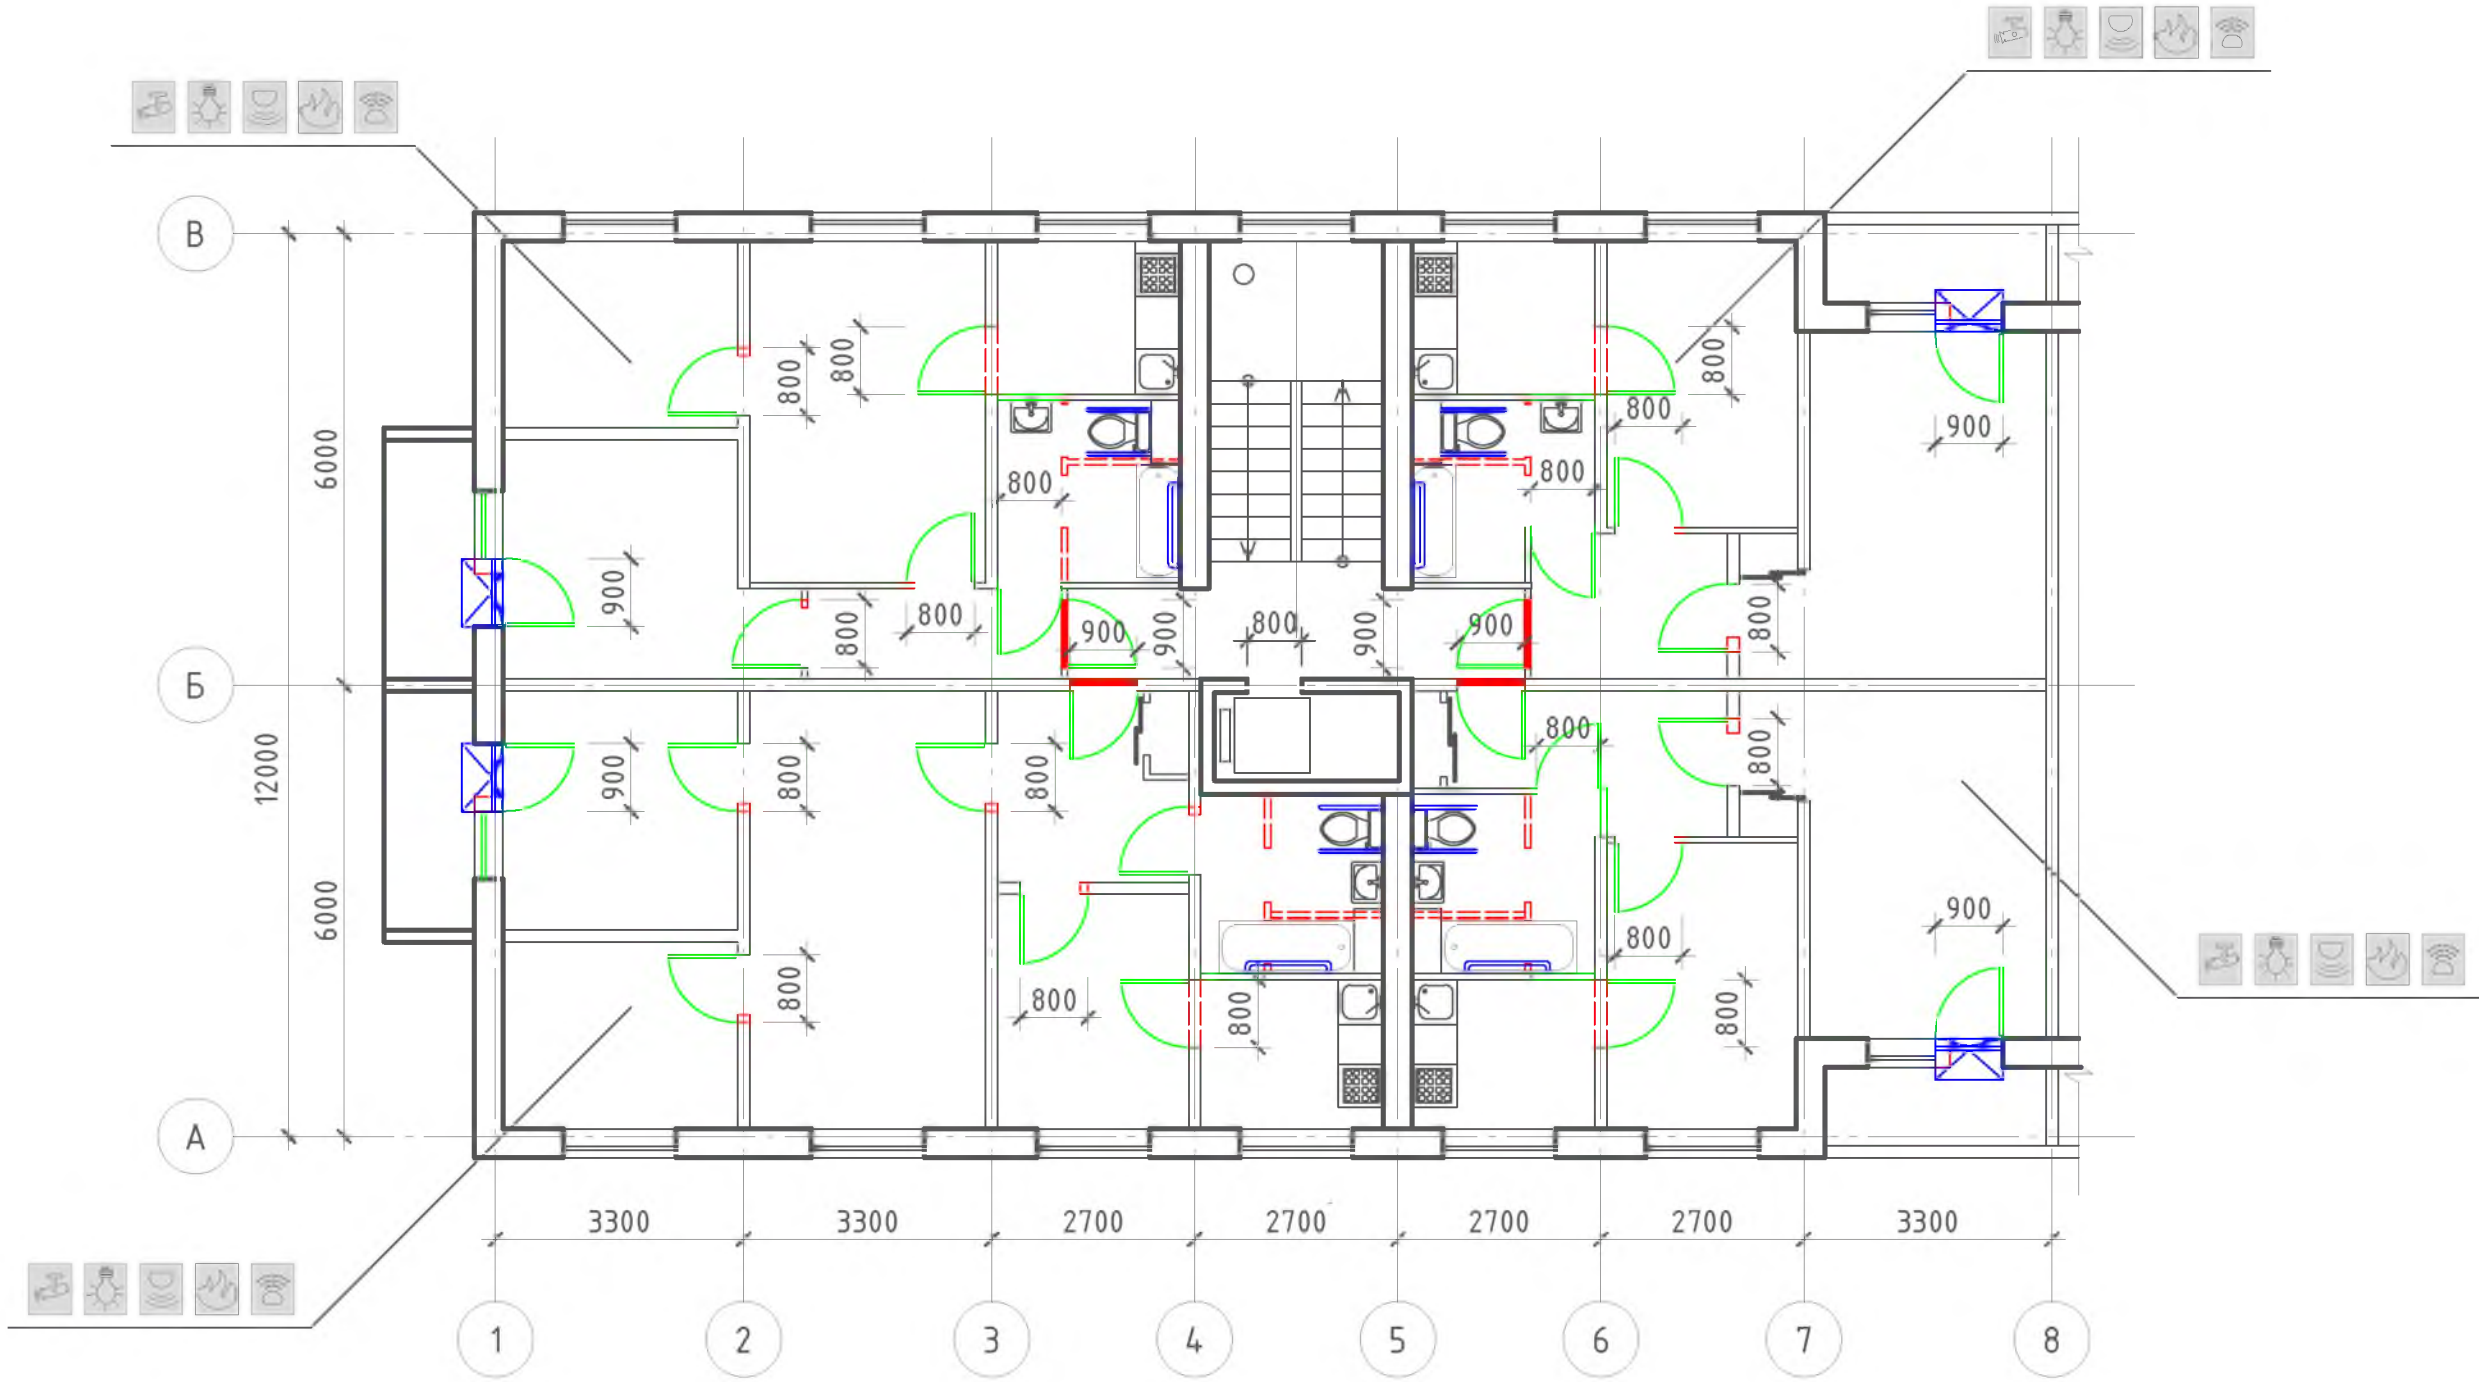

Условные обозначения:

-  - поручень

 - вновь возводимая перегородка, дверной или оконный блок

 - уменьшение порога входной двери в квартиру до h = 14 мм

 - демонтируемая стена или перегородка, дверной проем (при недостаточной ширине)

 - устройство съёмного пандуса
-  - система видеонаблюдения

 - оповещатель открывания балконной двери

 - извещатель протечки воды

 - автоматические пожарные извещатели


 - датчик-сигнализатор утечки горючих газов

						№ 35-ГК от 30.08.11 Заказчик: Министерство Регионального развития Российской Федерации					
						Альбом типовых проектных решений переоборудования объектов жилого фонда для проживания инвалидов и семей, имеющих детей-инвалидов					
Изм.	Кол. уч.	Лист	№ док.	Подп.	Дата	Переоборудование жилых домов СЕРИИ II-49 (9 эт.)		Стадия	Лист	Листов	
Разработал	Семикин П.П.			05.11.11	ТПР			73	73		
Проверил	Смурова Н.Ю.			05.11.11							
						Решение максимальной перепланировки		ОАО "ЦНИИЭП жилых и общественных зданий (ЦНИИЭП жилища)"			
ГАП	Крюков А.Р.			05.11.11							

Типы поэтажных холлов блок-секций разной этажности

Тип 1 – входы в квартиры из коридора (или тамбура)

Серии №№: II-18 (12 эт.), II-29 (9 эт.),
II-209А (14 эт.), 97 (5 эт.), 97 (9эт), 137 (12 эт.)

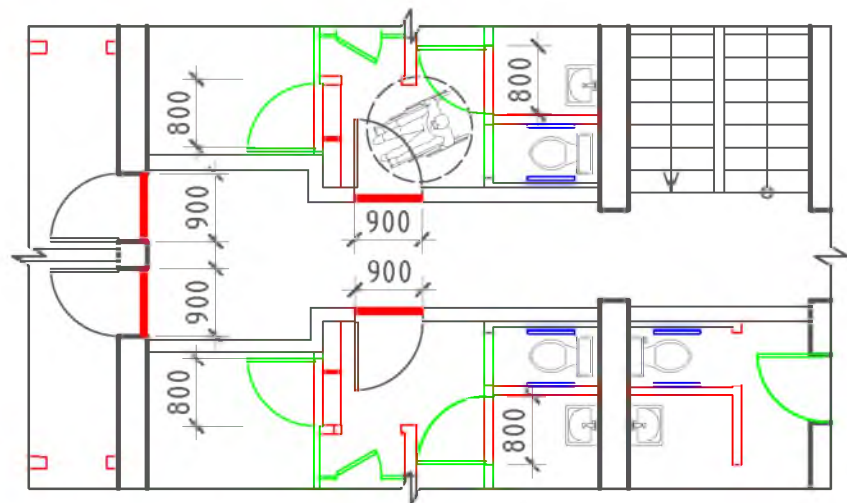


Условные обозначения:

- поручень
- вновь возводимая перегородка, дверной или оконный блок
- уменьшение порога входной двери в квартиру до h = 14 мм
- демонтируемая стена или перегородка, дверной проем (при недостаточной ширине)

Тип 2 – входы в квартиры из лестнично-лифтового узла

Серии №№: II-18 (9 эт.), II-49 (9 эт.), 83 (5 эт.),
83 (9 эт.), 85 (5 эт.), 85 (9 эт.), 90 (5 эт.),
90 (9 эт.), 91 (5 эт.), 121 (5 эт.), 121 (9 эт.),
135 (5 эт.), 135 (9 эт.), 510 (5 эт.), 511 (5 эт.)

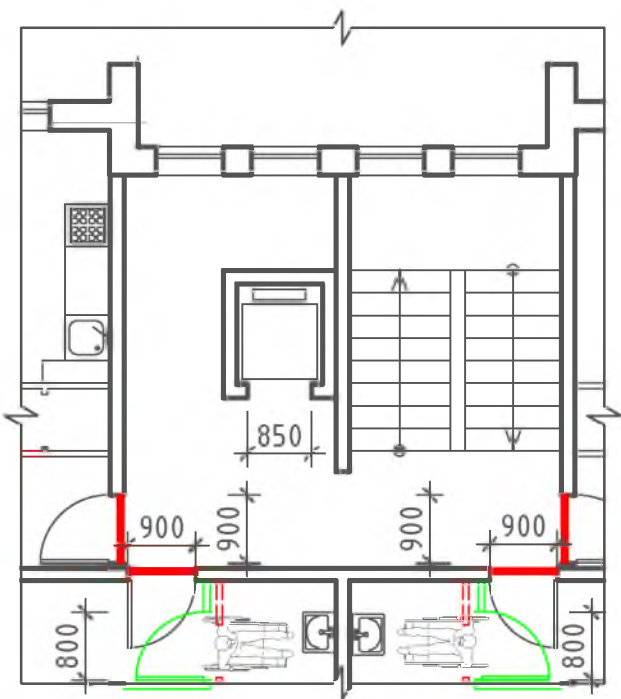


						№ 35-ГК от 30.08.11 Заказчик: Министерство Регионального развития Российской Федерации		
						Альбом типовых проектных решений переоборудования объектов жилого фонда для проживания инвалидов и семей, имеющих детей-инвалидов		
Изм.	Кол. уч.	Лист	№ док.	Подп.	Дата			
Разработал		Семикин П.П.				Архитектурно-планировочные нормы переоборудования жилых домов	Стадия	Лист
Проверил		Смурова Н.Ю.					ТПР	74
						Типы поэтажных холлов блок-секций разной этажности		Листов
ГАП		Крюков А.Р.						78
						ОАО "ЦНИИЭП жилых и общественных зданий (ЦНИИЭП жилища)"		

Типы планировочных решений входных групп квартир


Тип 1 – коридор

Серии №№: II-18 (9 эт.), II-29 (9 эт.), II-49 (9 эт.),
83 (5 эт), 83 (9 эт), 85 (5 эт.), 85 (9 эт.),
90 (5 эт.), 90 (9 эт.), 91 (5 эт.), 97 (5 эт.),
97 (9эт), 121 (9 эт.), 135 (9 эт.)

Варианты переустройства
минимальный, оптимальный

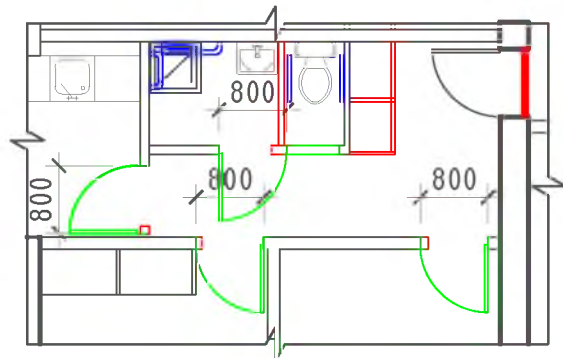

Вариант максимальный

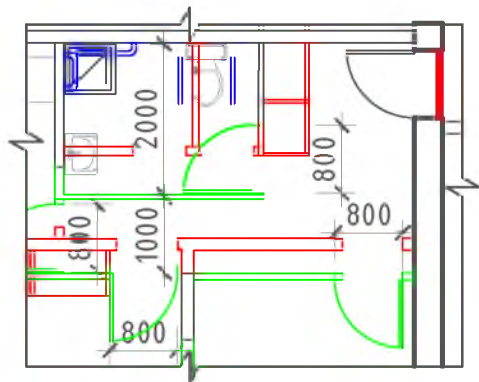


Условные обозначения:

- поручень
- вновь возводимая перегородка, дверной или оконный блок
- уменьшение порога входной двери в квартиру до h = 14 мм
- демонтируемая стена или перегородка, дверной проем (при недостаточной ширине)


Тип 2 – прихожая

Серии №№: II-18 (9 эт.), II-18 (12 эт.), II-29 (9 эт.),
II-49 (9 эт.), И-209А (14 эт.), 83 (5 эт), 85 (5 эт.),
85 (9 эт.), 90 (5 эт.), 91 (5 эт.), 97 (5 эт.), 97 (9эт),
121 (5 эт.), 121 (9 эт.), 135 (5 эт.), 135 (9 эт.),
137 (12 эт.), 510 (5 эт.), 511 (5 эт.)

Варианты переустройства
минимальный, оптимальный

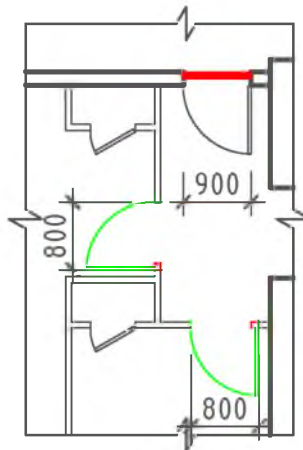

Вариант максимальный

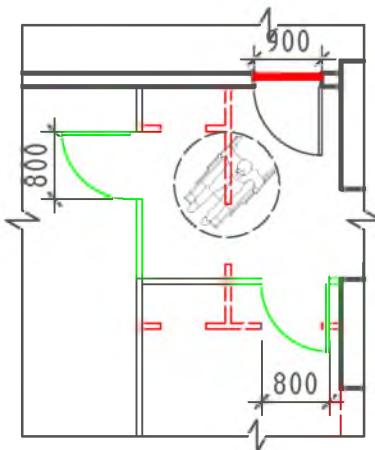


						№ 35-ГК от 30.08.11 Заказчик: Министерство Регионального развития Российской Федерации		
						Альбом типовых проектных решений переоборудования объектов жилого фонда для проживания инвалидов и семей, имеющих детей-инвалидов		
Изм.	Кол. уч.	Лист	№ док.	Подп.	Дата	Архитектурно-планировочные нормы переоборудования жилых домов	Стадия	Лист
Разработал	Семикин П.П.						ТПР	75
Проверил	Смурова Н.Ю.					Типы планировочных решений входных групп квартир		78
ГАП	Крюков А.Р.					ОАО "ЦНИИЭП жилых и общественных зданий (ЦНИИЭП жилища)"		

Типы планировочных решений санузлов


Тип 1 – раздельный

Серии №№: II-18 (12 эт.), II-29 (9 эт.), II-49 (9 эт.), И-209А (14 эт.), 83 (5 эт), 83 (9 эт), 85 (5 эт.), 85 (9 эт.), 90 (5 эт.), 90 (9 эт.), 91 (5 эт.), 97 (5 эт.), 97 (9эт), 121 (5 эт.), 121 (9 эт.), 135 (5 эт.), 135 (9 эт.), 137 (12 эт.)

Варианты переустройства:
минимальный, оптимальный

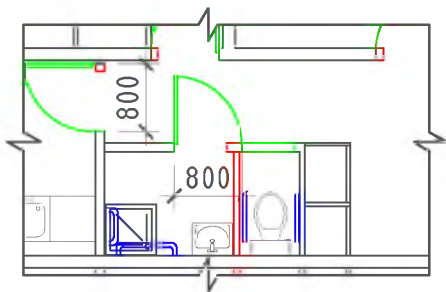

Варианты максимальный

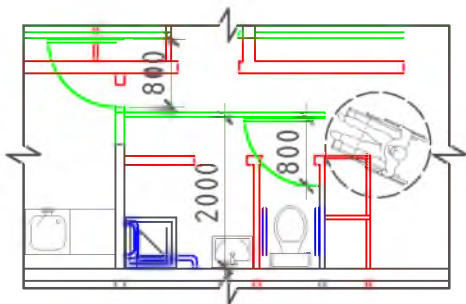


Условные обозначения:

- поручень
- вновь возводимая перегородка, дверной или оконный блок
- уменьшение порога входной двери в квартиру до h = 14 мм
- демонтируемая стена или перегородка, дверной проем (при недостаточной ширине)


Тип 2 – совмещенный

Серии №№: II-18 (9 эт.), II-18 (12 эт.), И-209А (14 эт.), 85 (5 эт.), 90 (5 эт.), 90 (9 эт.), 135 (5 эт.), 510 (5 эт.), 511 (5 эт.)

Варианты переустройства
минимальный, оптимальный

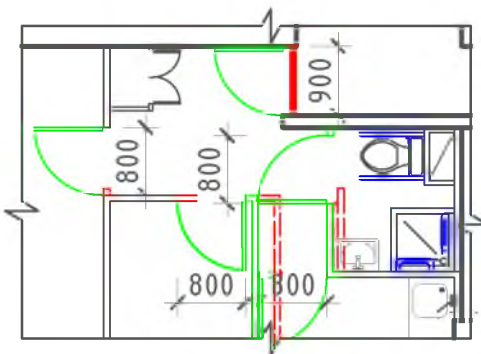

Вариант максимальный

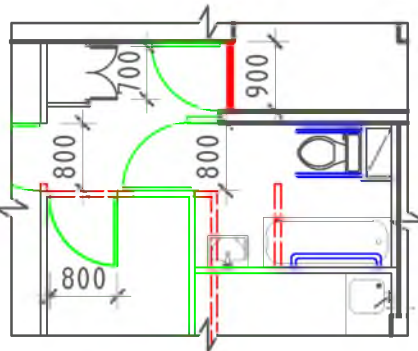

взаим. инв. N

подпись и дата

инв. N подл.


						№ 35-ГК от 30.08.11 Заказчик: Министерство Регионального развития Российской Федерации			
						Альбом типовых проектных решений переоборудования объектов жилого фонда для проживания инвалидов и семей, имеющих детей-инвалидов			
Изм.	Кол. уч.	Лист	№ док.	Подп.	Дата	Архитектурно-планировочные нормы переоборудования жилых домов	Стадия	Лист	Листов
Разработал	Семикин П.П.						ТПР	76	78
Проверил	Смурова Н.Ю.								
						Типы планировочных решений санузлов	ОАО "ЦНИИЭП жилых и общественных зданий (ЦНИИЭП жилища)"		
ГАП	Крюков А.Р.								

Типы планировочных решений кухонь и летних помещений


Тип 1 – с выходом в летнее помещение

Серии №№: II-18 (12 эт.), И-209А (14 эт.),
97 (5 эт.), 97 (9эт), 121 (5 эт.), 135 (5 эт.)

Варианты переустройства:
минимальный, оптимальный

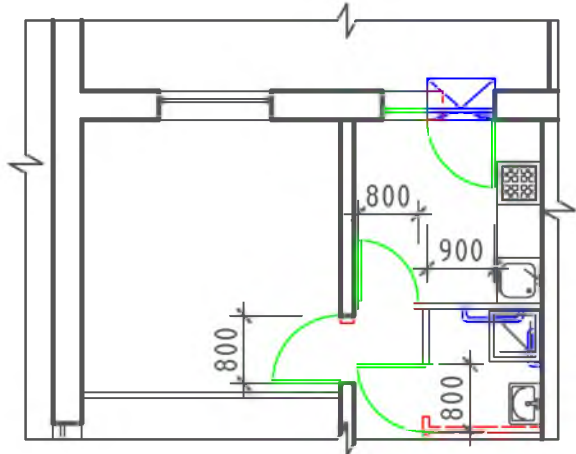

Варианты максимальный

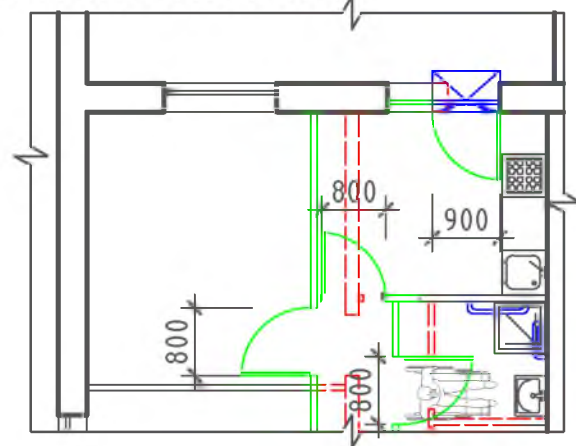


Условные обозначения:

- поручень
- вновь возводимая перегородка, дверной или оконный блок
- уменьшение порога входной двери в квартиру до h = 14 мм
- демонтируемая стена или перегородка, дверной проем (при недостаточной ширине)
- устройство съемного пандуса


Тип 2 – без выхода в летнее помещение

Серии №№: II-18 (9 эт.), II-18 (12 эт.), II-29 (9 эт.),
II-49 (9 эт.), И-209А (14 эт.), 83 (5 эт), 83 (9 эт),
85 (5 эт.), 85 (9 эт.), 90 (5 эт.), 90 (9 эт.), 91 (5 эт.),
97 (5 эт.), 97 (9эт), 121 (5 эт.), 121 (9 эт.), 135 (5 эт.),
135 (9 эт.), 137 (12 эт.), 510 (5 эт.), 511 (5эт.)

Варианты переустройства
минимальный, оптимальный

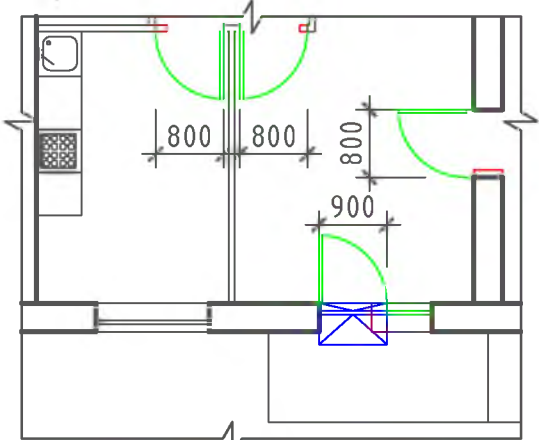

Вариант максимальный

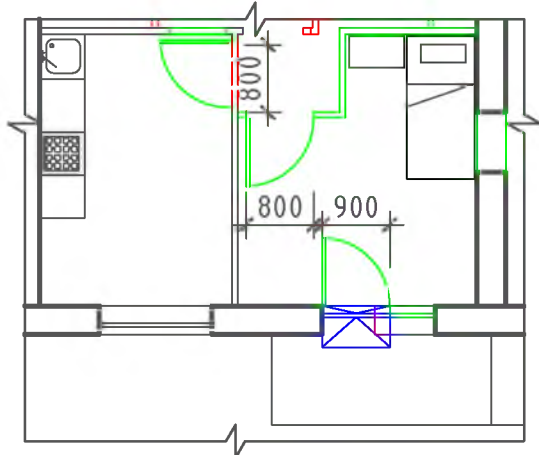


						№ 35-ГК от 30.08.11 Заказчик: Министерство Регионального развития Российской Федерации				
						Альбом типовых проектных решений переоборудования объектов жилого фонда для проживания инвалидов и семей, имеющих детей-инвалидов				
Изм.	Кол. уч.	Лист	№ док.	Подп.	Дата					
						Архитектурно-планировочные нормы переоборудования жилых домов		Стадия	Лист	Листов
Разработал		Семикин П.П.						ТПР	77	78
Проверил		Смурова Н.Ю.								
						Типы планировочных решений кухонь и летних помещений		ОАО "ЦНИИЭП жилых и общественных зданий (ЦНИИЭП жилища)"		
ГАП		Крюков А.Р.								

Типы планировочных решений жилых и летних помещений

Тип 1 – с выходом в летнее помещение

Серии №№: II-18 (9 эт.), II-18 (12 эт.), II-29 (9 эт.), II-49 (9 эт.), И-209А (14 эт.), 83 (5 эт), 83 (9 эт), 85 (5 эт.), 85 (9 эт.), 90 (5 эт.), 90 (9 эт.), 91 (5 эт.), 121 (5 эт.), 121 (9 эт.), 135 (5 эт.), 135 (9 эт.), 137 (12 эт.)

Вариант переустройства

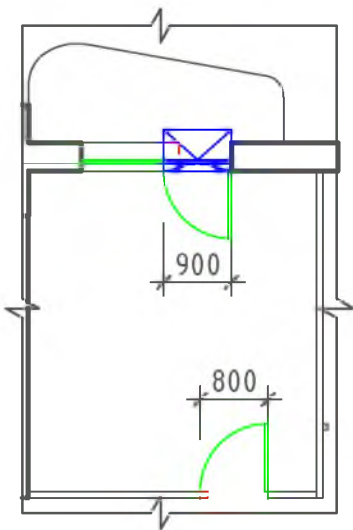


Условные обозначения:

- поручень
- вновь возводимая перегородка, дверной или оконный блок
- уменьшение порога входной двери в квартиру до h = 14 мм
- демонтируемая стена или перегородка, дверной проем (при недостаточной ширине)
- устройство съемного пандуса

Тип 2 – без выхода в летнее помещение

Серии №№: II-18 (9 эт.), II-18 (12 эт.), II-29 (9 эт.), II-49 (9 эт.), И-209А (14 эт.), 83 (5 эт), 83 (9 эт), 85 (5 эт.), 85 (9 эт.), 90 (5 эт.), 90 (9 эт.), 91 (5 эт.), 97 (5 эт.), 97 (9 эт), 121 (5 эт.), 121 (9 эт.), 135 (5 эт.), 135 (9 эт.), 137 (12 эт.), 510 (5 эт.), 511 (5 эт.)

Вариант переустройства

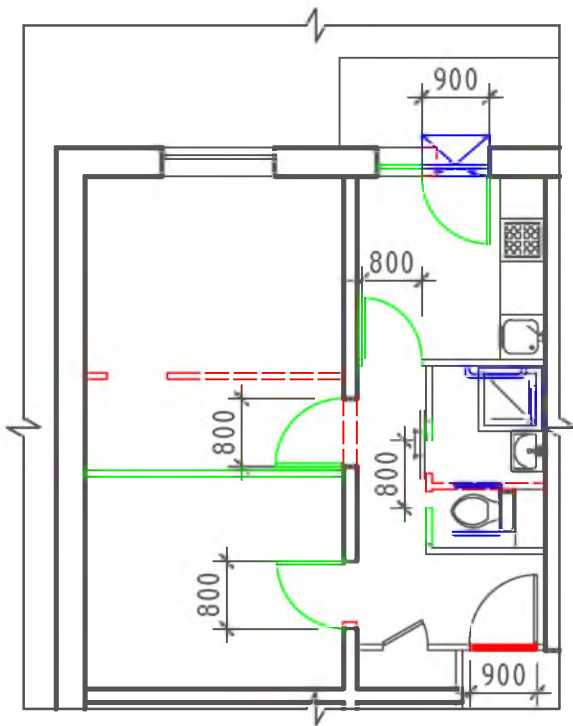

						№ 35-ГК от 30.08.11 Заказчик: Министерство Регионального развития Российской Федерации			
						Альбом типовых проектных решений переоборудования объектов жилого фонда для проживания инвалидов и семей, имеющих детей-инвалидов			
Изм.	Кол. уч.	Лист	№ док.	Подп.	Дата				
Разработал		Семикин П.П.				Архитектурно-планировочные нормы переоборудования жилых домов	Стадия	Лист	Листов
Проверил		Смурова Н.Ю.					ТПР	78	78
						Типы планировочных решений жилых и летних помещений	ОАО "ЦНИИЭП жилых и общественных зданий (ЦНИИЭП жилища)"		
ГАП		Крюков А.Р.							